


TONTTIEN MUODOSTUMINEN

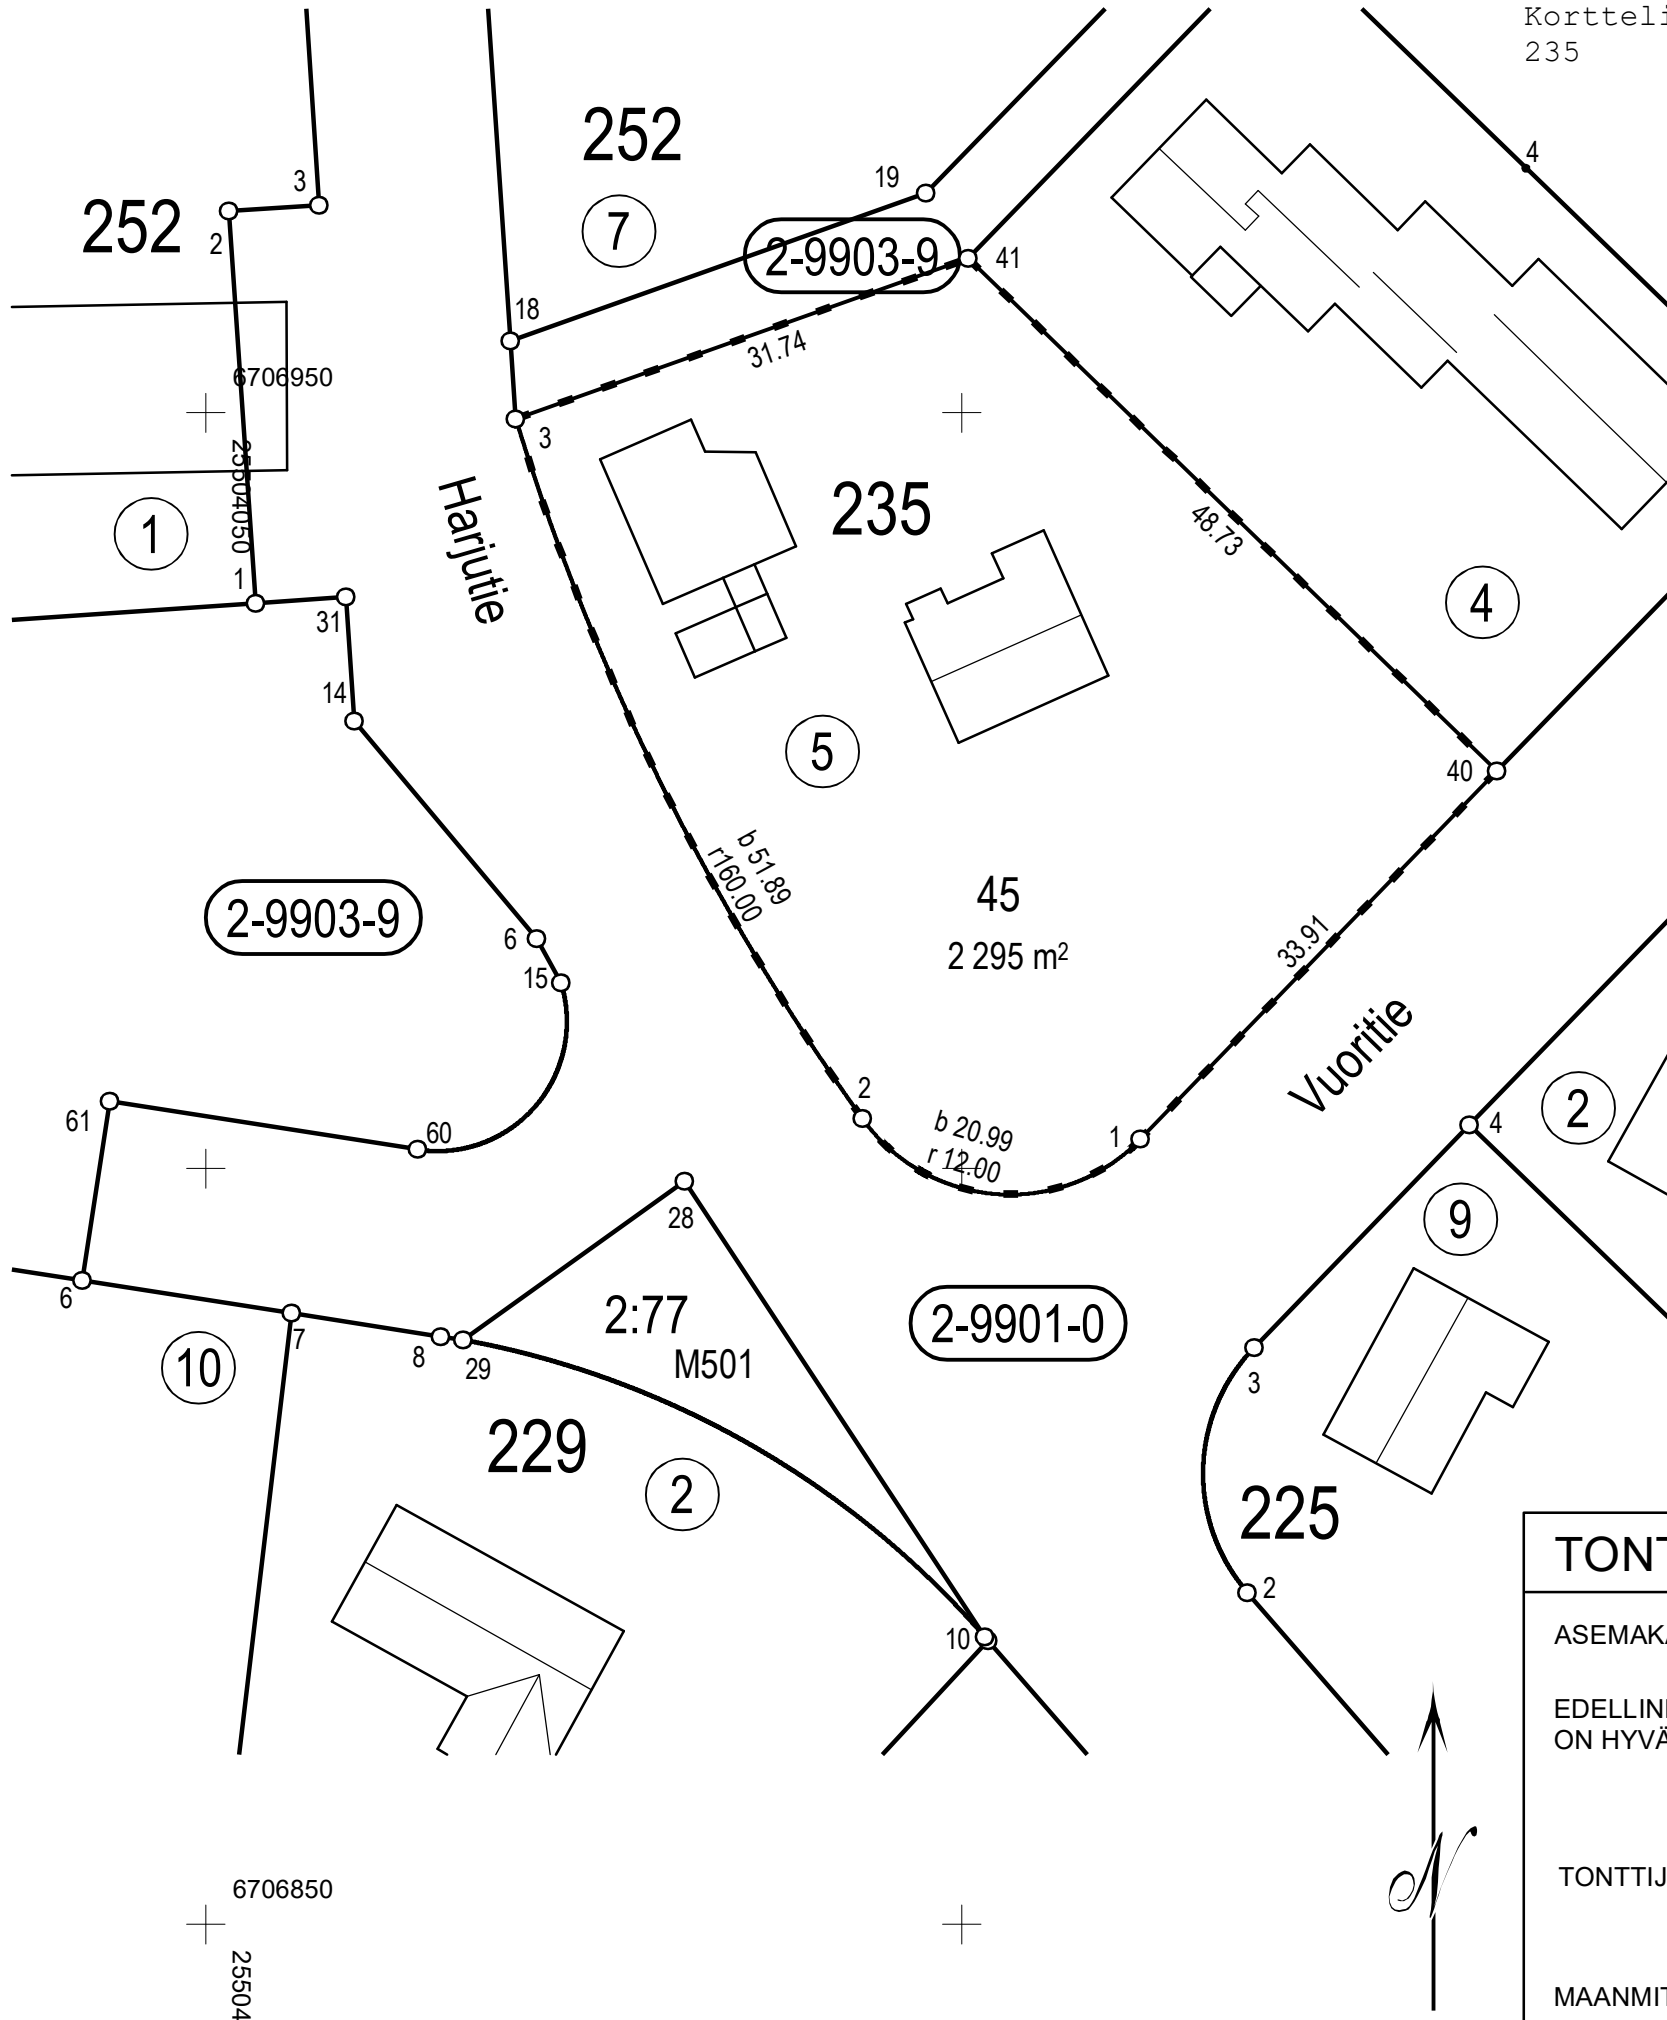

Kortteli
235

Tontti
45

Yht. m2
2295

Kiinteistötunnus
186-2-235-5

Koordinaattiluettelo (ETRS-GK25)		
N:o	P	I
1	6706901,932	25504111,783
2	6706903,290	25504093,417
3	6706949,581	25504070,478
40	6706926,279	25504135,385
41	6706960,199	25504100,393

TONTTIJAON MUUTOS 1:500		JÄRVENPÄÄ	
ASEMAKAAVA 2/25 ON VAHVISTETTU 18.8.1977		KAUPUNGINOSA	2. LOUTTI
EDELLINEN TONTTIJAON MUUTOS 235/43, 44 ON HYVÄKSYTTY 24.6.2002		KORTTELI	235
TONTTIJAON MUUTOKSEN LAATI 2.9.2020		TONTTI	45
MAANMITTAUSINSINÖÖRI		TJM-KARTTA	31/2020
VILLE VISTBACKA		TONTTIJAON MUUTOS HYVÄKSYTTY	
		MAANMITTAUSINSINÖÖRI	