


TONTTIEN MUODOSTUMINEN

Kortteli	Tontti	Yht. m2	Osat m2	Kiinteistötunnus
242	24	2339	1673	186-401-1-479
			666	186-2-242-17

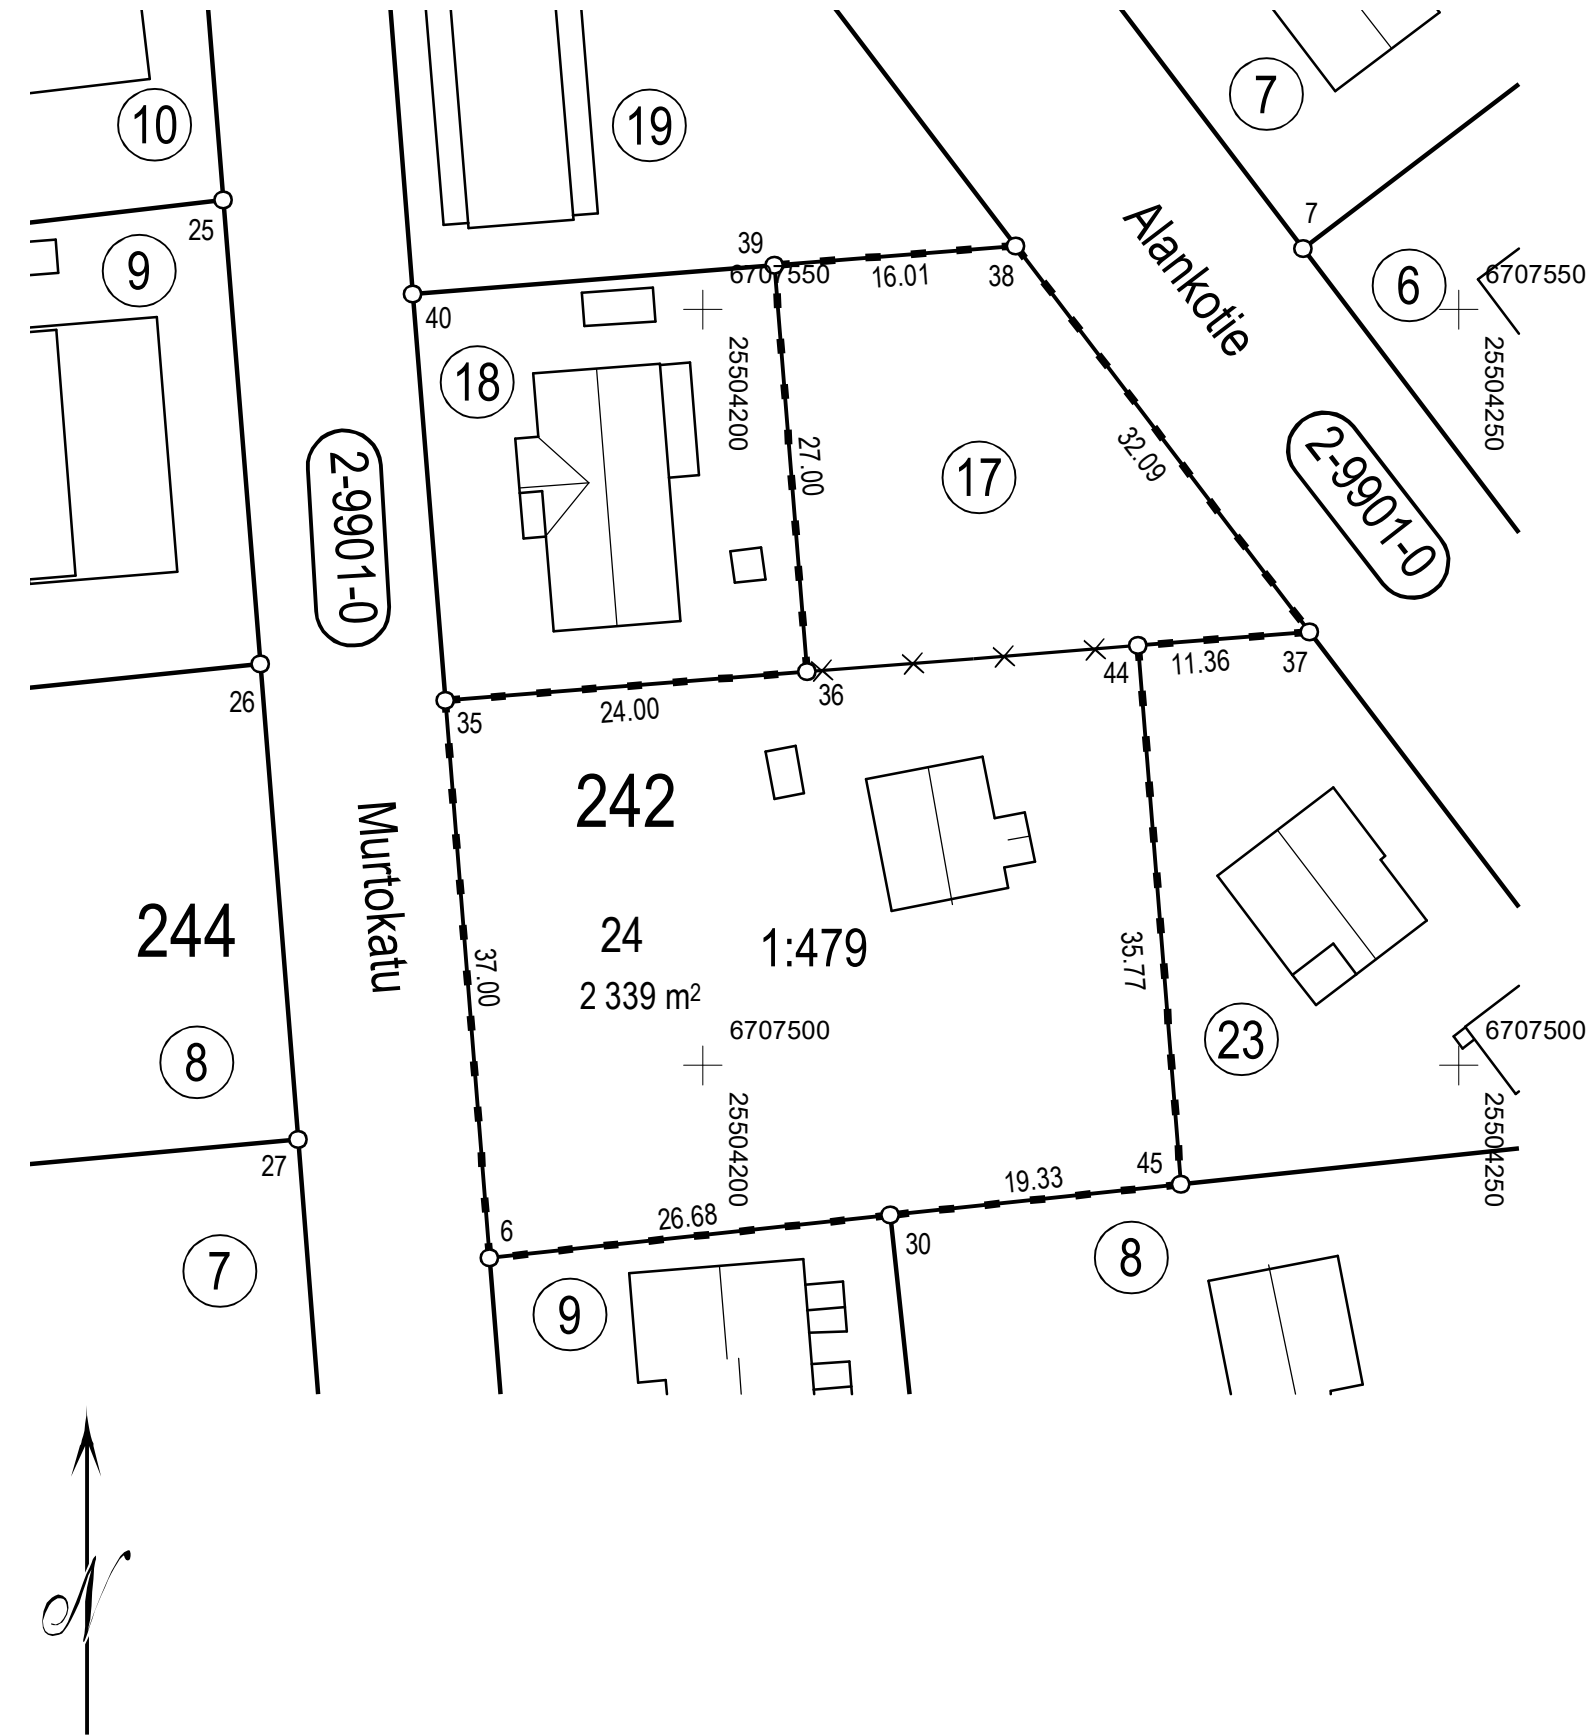

Koordinaattiluettelo		(ETRS-GK25)
N:o	P	I
6	6707487,253	25504185,883
30	6707490,089	25504212,408
35	6707524,135	25504182,954
36	6707526,036	25504206,878
37	6707528,678	25504240,128
38	6707554,217	25504220,697
39	6707552,949	25504204,739
44	6707527,778	25504228,800
45	6707492,124	25504231,633

TONTTIJAON MUUTOS	1:500	JÄRVENPÄÄ
ASEMAKAAVA 2/27 ON VAHVISTETTU 23.8.1978		KAUPUNGINOSA 2. LOUTTI
EDELLINEN TONTTIJAON MUUTOS 242/16-19 ON HYVÄKSYTTY 10.10.1983		KORTTELI 242
EDELLINEN TONTTIJAON MUUTOS 242/22,23 ON HYVÄKSYTTY 1.3.1999		TONTIT 24
		TJM-KARTTA 19/2020
TONTTIJAON MUUTOKSEN LAATI 10.6.2020		TONTTIJAON MUUTOS HYVÄKSYTTY
MAANMITTAUSINSINÖÖRI VILLE VISTBACKA		MAANMITTAUSINSINÖÖRI