


TONTTIEN MUODOSTUMINEN

Kortteli	Tontti	Yht.m ²	Osat m ²	Kiinteistötunnus	Kiint.nimi	Kylä
2122	34	2890		186-402-1-73	Kalliomäki	Järvenpää
	35	2565		186-402-1-73	Kalliomäki	Järvenpää

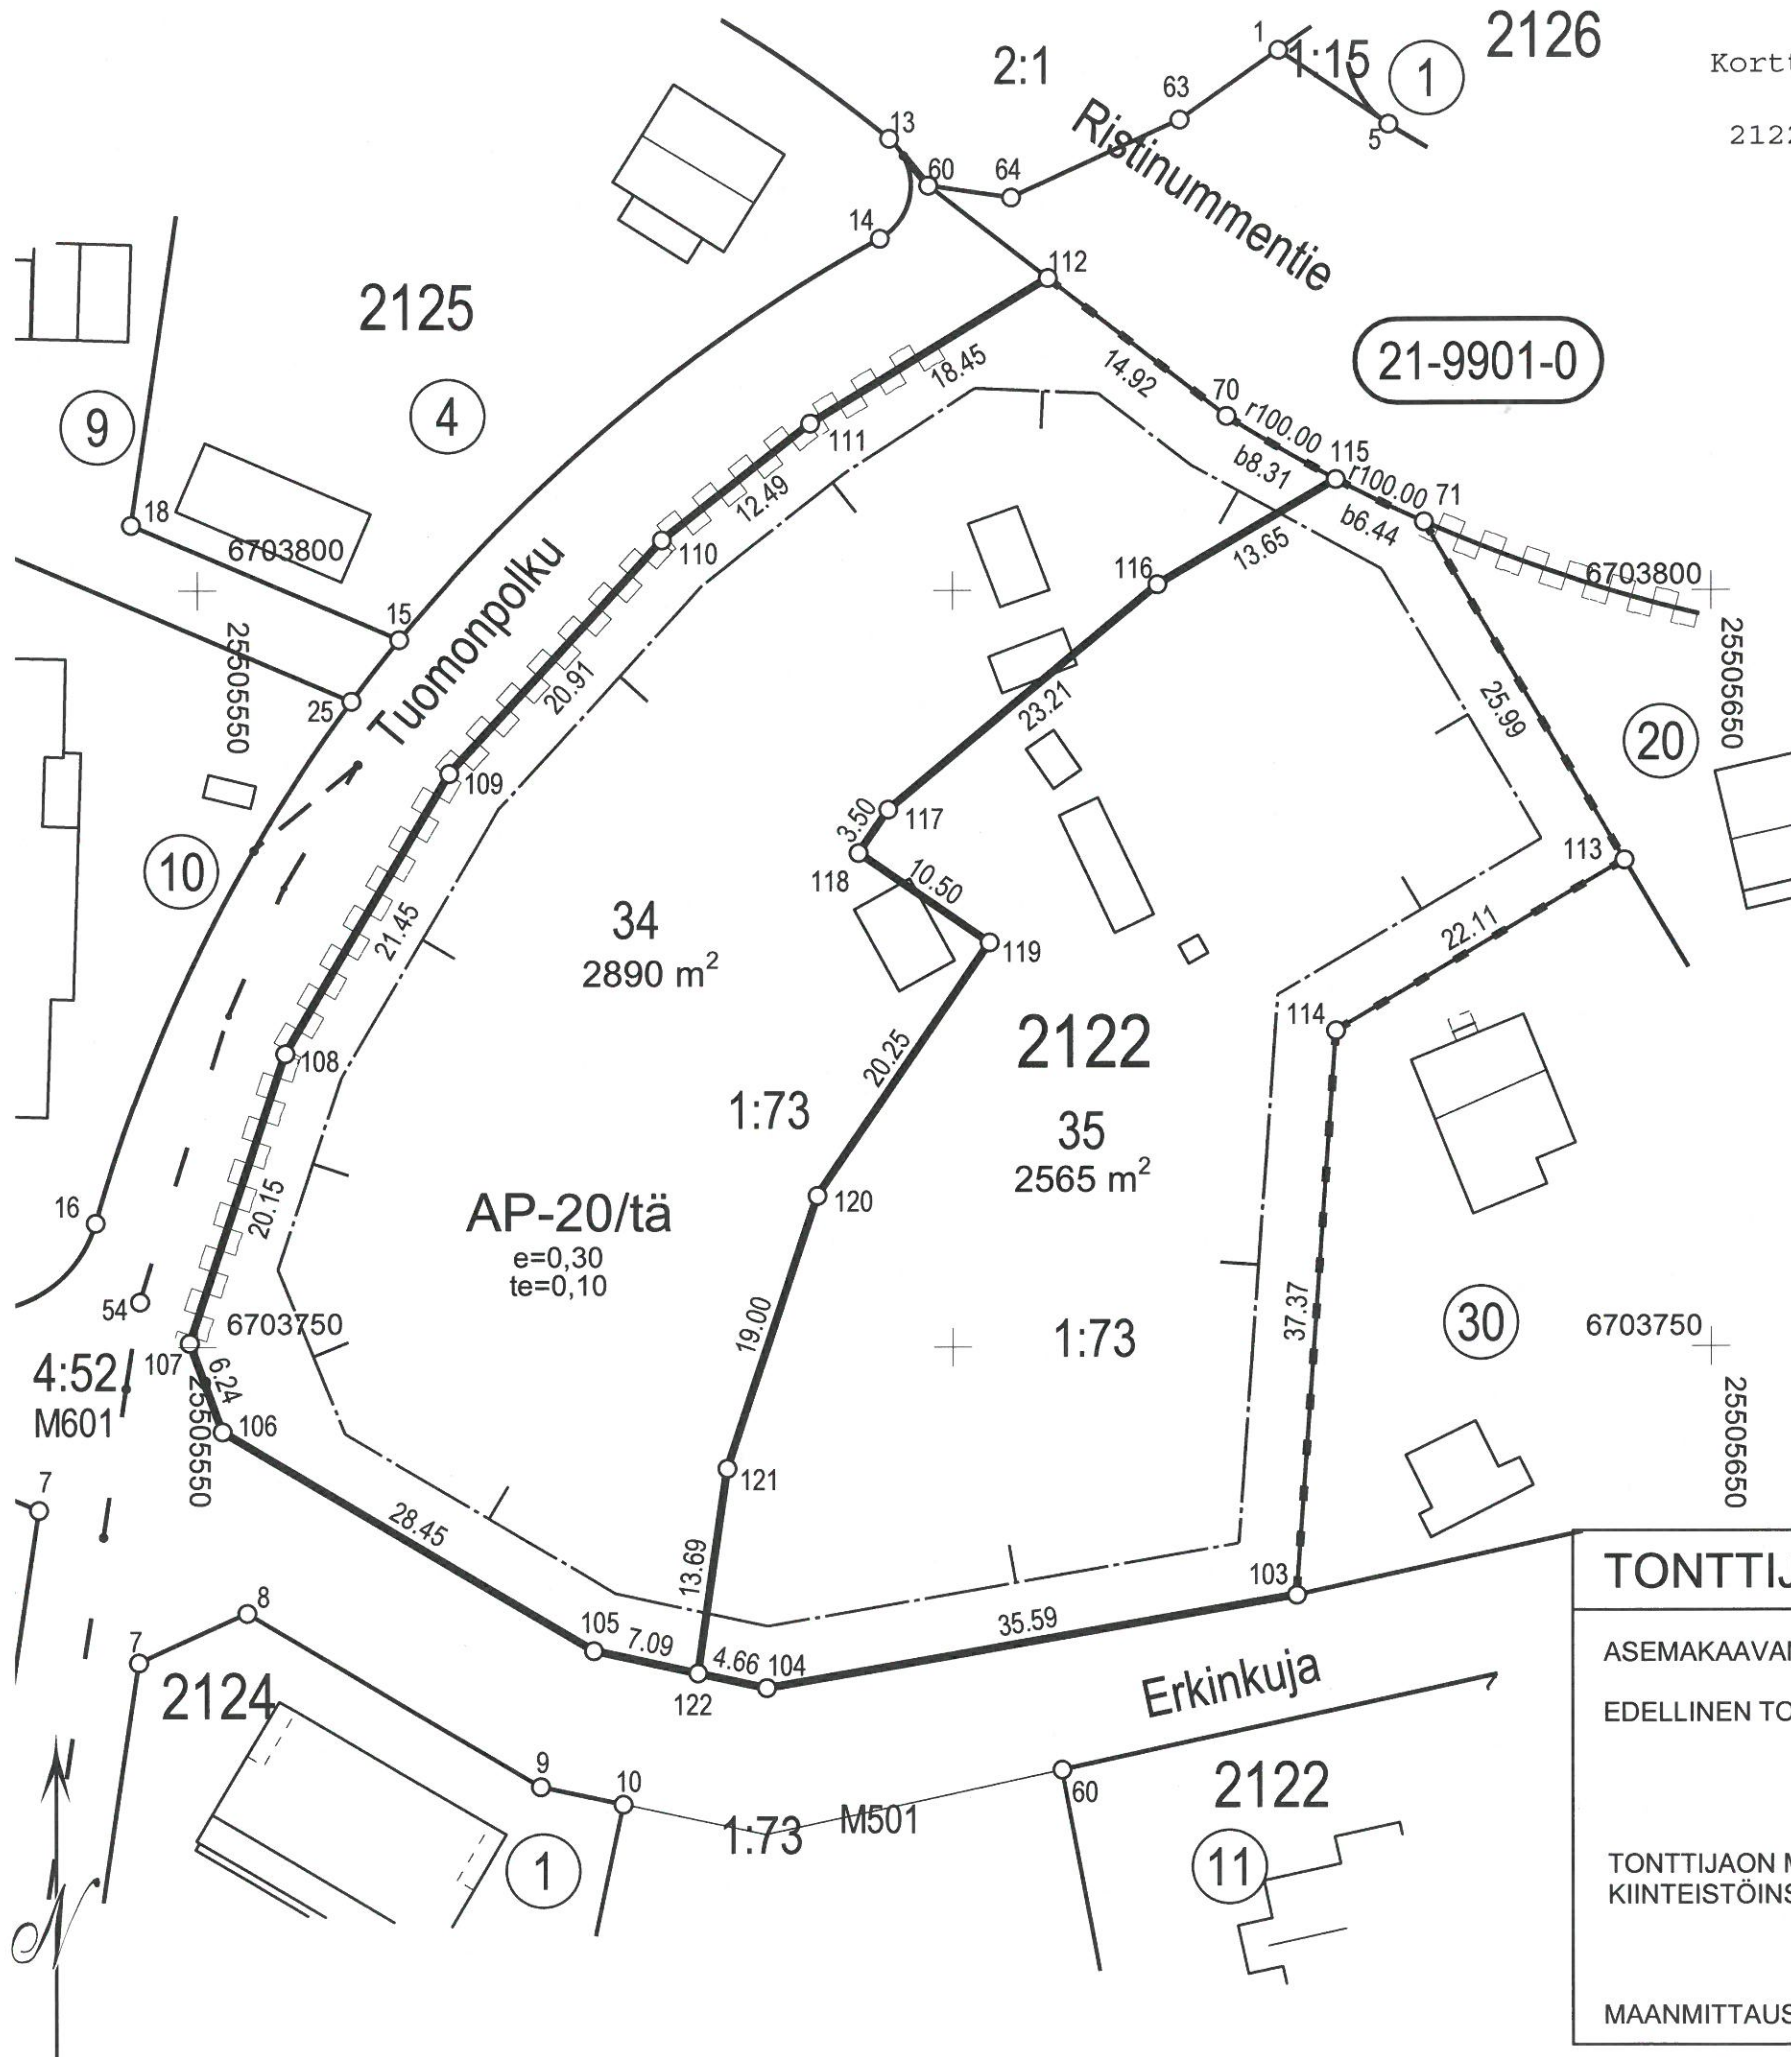

KOORDINAATTILUETTELO (ETRS-GK25)

N:o	I	P
70	25505618,109	6703811,507
71	25505631,093	6703804,532
103	25505622,674	6703733,622
104	25505587,618	6703727,454
105	25505576,128	6703729,904
106	25505551,652	6703744,397
107	25505549,473	6703750,245
108	25505555,804	6703769,377
109	25505566,613	6703787,909
110	25505580,713	6703803,345
111	25505590,555	6703811,036
112	25505606,311	6703820,639
113	25505644,322	6703782,161
114	25505625,287	6703770,904
115	25505625,295	6703807,343
116	25505613,550	6703800,397
117	25505595,721	6703785,539
118	25505593,748	6703782,648
119	25505602,420	6703776,728
120	25505591,000	6703760,000
121	25505584,992	6703741,975
122	25505583,061	6703728,426

TONTTIJAON MUUTOS 1:500

ASEMAKAAVAN MUUTOS 210010 HYVÄKSYTTY 16.3.2015
 EDELLINEN TONTTIJAKO 2122/30,31 HYVÄKSYTTY 9.6.2015

TONTTIJAON MUUTOKSEN LAATI 23.5.2018
 KIINTEISTÖINSINÖÖRIN MÄÄRÄÄMÄNÄ

MAANMITTAUSINSINÖÖRI

VILLE VISTBACKA

JÄRVENPÄÄ

KAUPUNGINOSA 21. RISTINUMMI

KORTTELI 2122

TONTIT 34, 35

TJM-KARTTA 29/2018

TONTTIJAON MUUTOS HYVÄKSYTTY

2018 §

KAUPUNGINGEODEETTI