


TONTTIEN MUODOSTUMINEN

Kortteli	Tontti	m2	Kiinteistötunnus
331	30	604	186-3-331-12
331	31	838	186-3-331-12

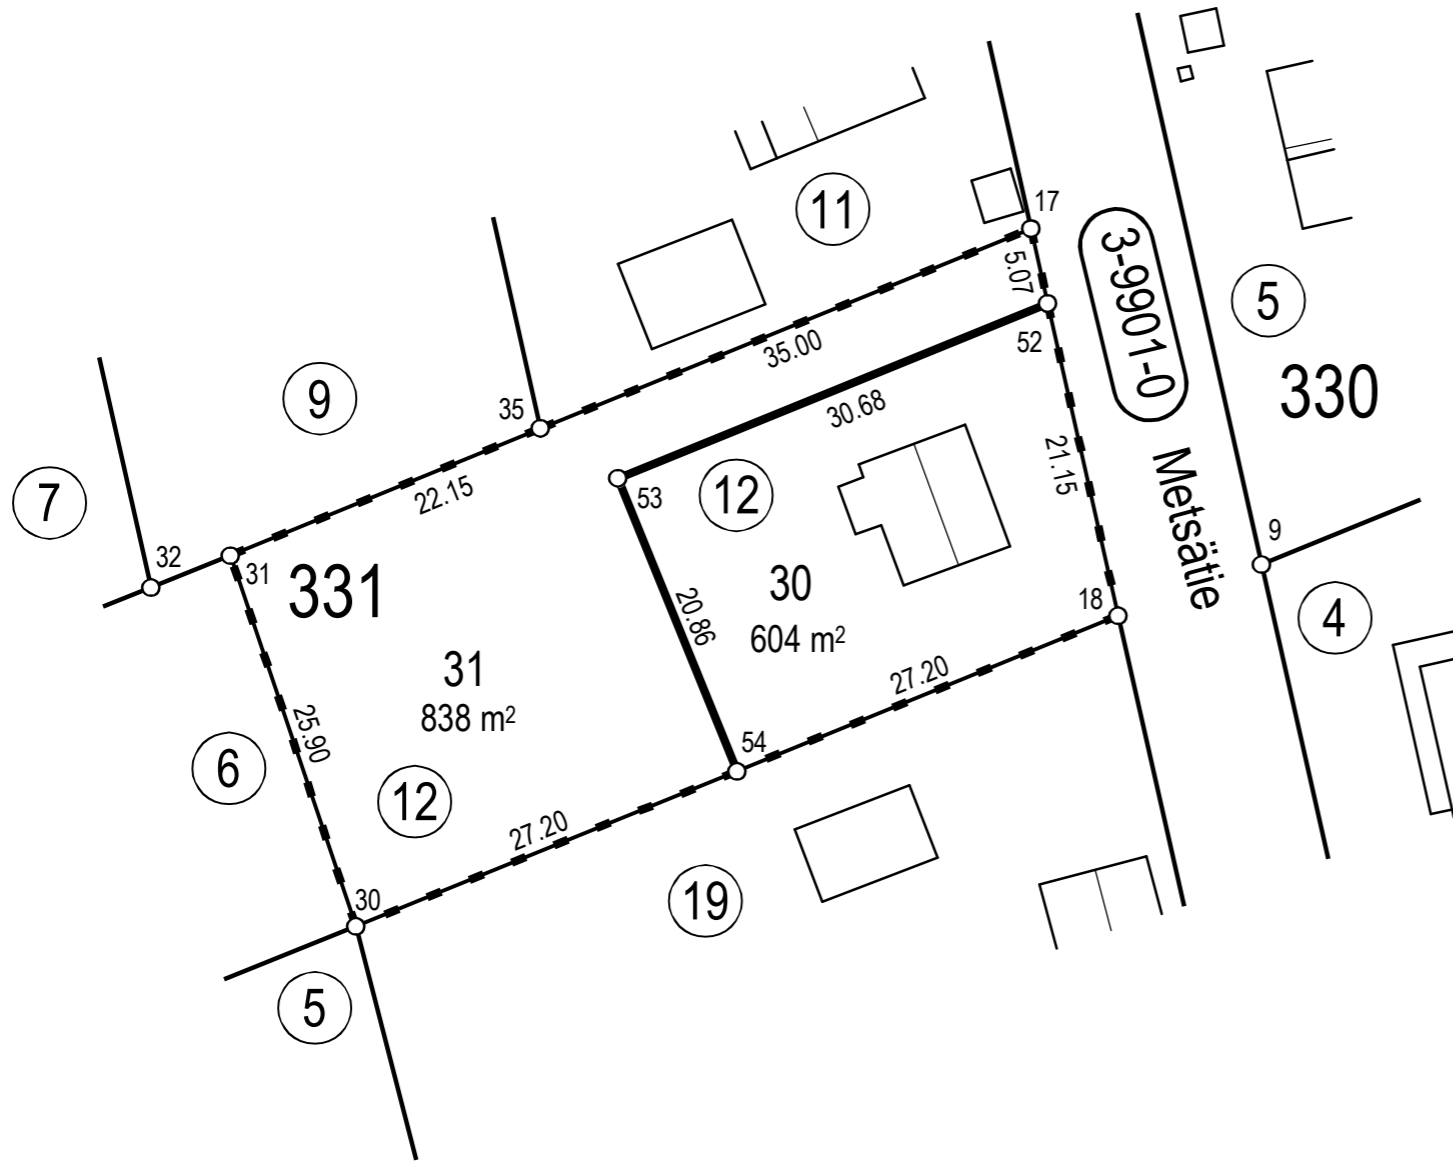

Koordinaattiluettelo (ETRS-GK25)		
N:o	P	I
17	6708205,696	25503460,931
18	6708180,120	25503466,704
30	6708159,594	25503416,323
31	6708184,121	25503408,012
35	6708192,484	25503428,523
52	6708200,752	25503462,047
53	6708189,170	25503433,640
54	6708169,857	25503441,514

TONTTIJAON MUUTOS	JÄRVENPÄÄ 1:500
ASEMAKAAVA 030027 ON HYVÄKSYTTY 25.3.2021	KAUPUNGINOSA 3. SAUNAKALLIO
EDELLINEN TONTTIJAKO 331/1-15 ON HYVÄKSYTTY 27.4.1961	KORTTELI 331
	TONTIT 30-31
	KARTTA N:o 31/2021
TONTTIJAON MUUTOKSEN LAATI 7.9.2021	HYVÄKSYTTY
MAANMITTAUSINSINÖÖRI VILLE VISTBACKA	MAANMITTAUSINSINÖÖRI

