



3 SAUNAKALLIO AO-19

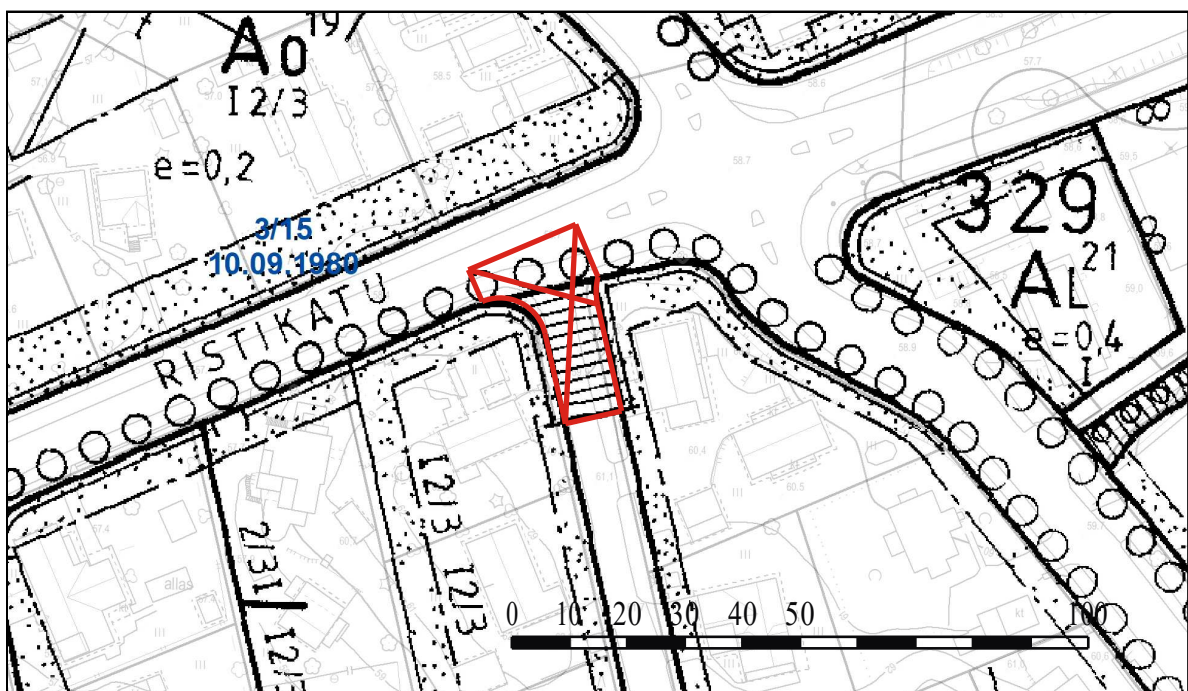

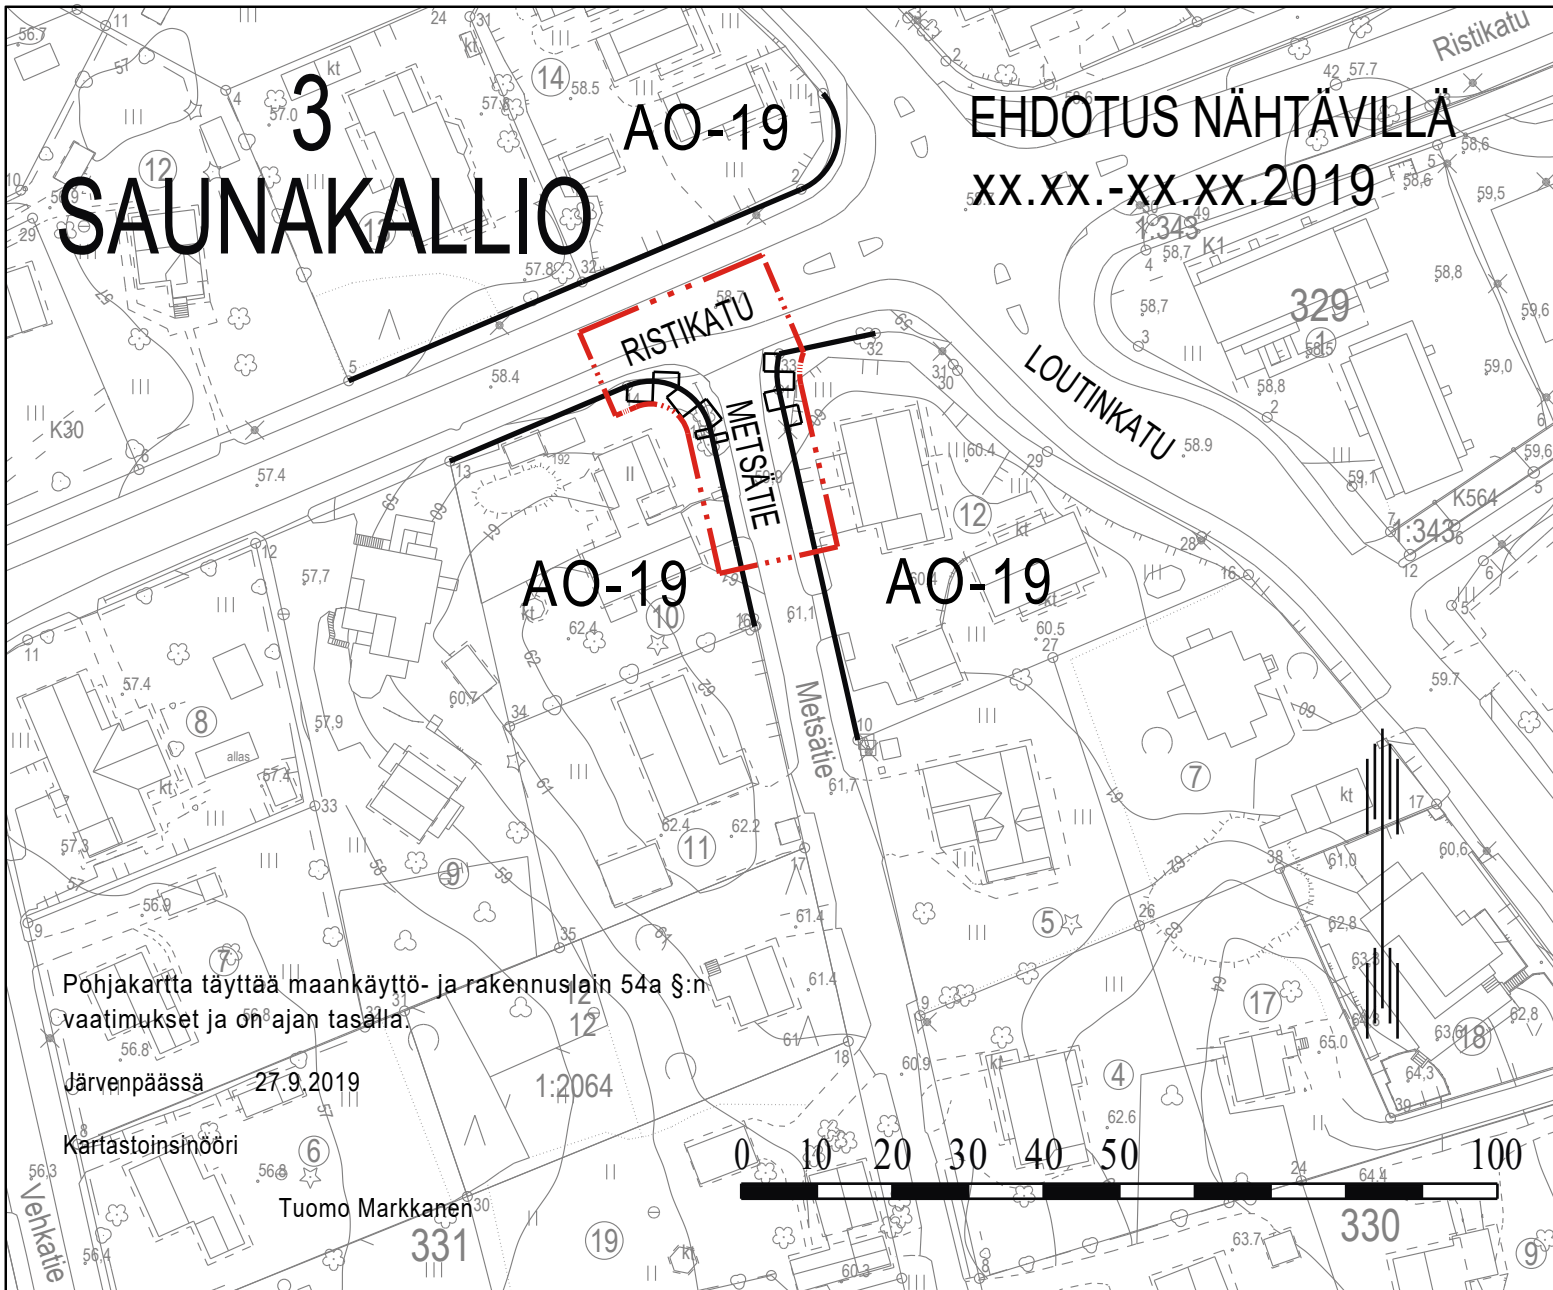


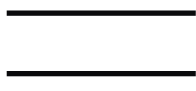

EHDOTUS NÄHTÄVILLÄ
XX.XX.-XX.XX.2019



POISTUVA KAAVA

Voimassa oleva asemakaava / poistuva asemakaava:
3/15 vahvistettu 10.9.1980

ASEMAKAAVAMERKINNÄT JA -MÄÄRÄYKSET

	1201100 3 m kaava-alueen rajan ulkopuolella oleva viiva.
	1203000 Korttelin, korttelinosan ja alueen raja.
	1208000 Kaupunginosan numero.
	1209000 Kaupunginosan nimi.
	1212100 Kadun, tien, katuaukion, torin, puiston tai muun yleisen alueen nimi.
	1244000 Katu.
	1263000 Katualueen rajan osa, jonka kohdalta ei saa järjestää ajoneuvoliittymää.

JÄRVENPÄÄN KAUPUNKI

Metsätien pohjoisosa

ASEMAKAAVAN MUUTOS / EHDOTUS

1 : 1000

ASEMAKAAVAN MUUTOS KOSKEE:

3. eli Saunakallion kaupunginosan katualuetta.

ASEMAKAAVAN MUUTOKSELLA MUODOSTUU:

3. eli Saunakallion kaupunginosaan katualuetta.

Käsittelyvaiheet:

Nähtävänä MRL 62 § ja MRA 30 § mukaisesti,
kuuleminen kirjeellä 13.9.-26.9.2019

Kaavoitusjohtaja xx.xx.xxxx § xx

Nähtävänä MRL 65 § ja MRA 27 § mukaisesti

KAUPUNKIKEHITYSLAUTAKUNTA HYVÄKSYNYT

Kaupunkikehityslautakunta pvm §



JÄRVENPÄÄN KAUPUNKI

Kaupunkikehitys, Kaavoitus ja liikenne

Päiväys 30.9.2019

Tarkistettu

Juhana Hiironen
Vs. kaavoitusjohtaja

Paula Sidoroff-Eskelinen
Kaavasuunnittelija

JARDdno 2019-2377

Kaavatunnus 030024

Suunnittelija PSE

Piirtäjä PSE

Tallennusnimi 030024_Metsatien_pohjoisosa

Mittakaava 1:1000

Koordinaatisto ETRS GK 25, N 2000