

# KAVAEHDOTUS PVM


Pohjakartta täyttää maankäyttö- ja rakennuslain 54a §:n vaatimukset ja on ajan tasalla.

Järvenpäässä xx.xx.201x

Kartastoininööri

Tuomo Markkanen

# POISTUVA KAAVA

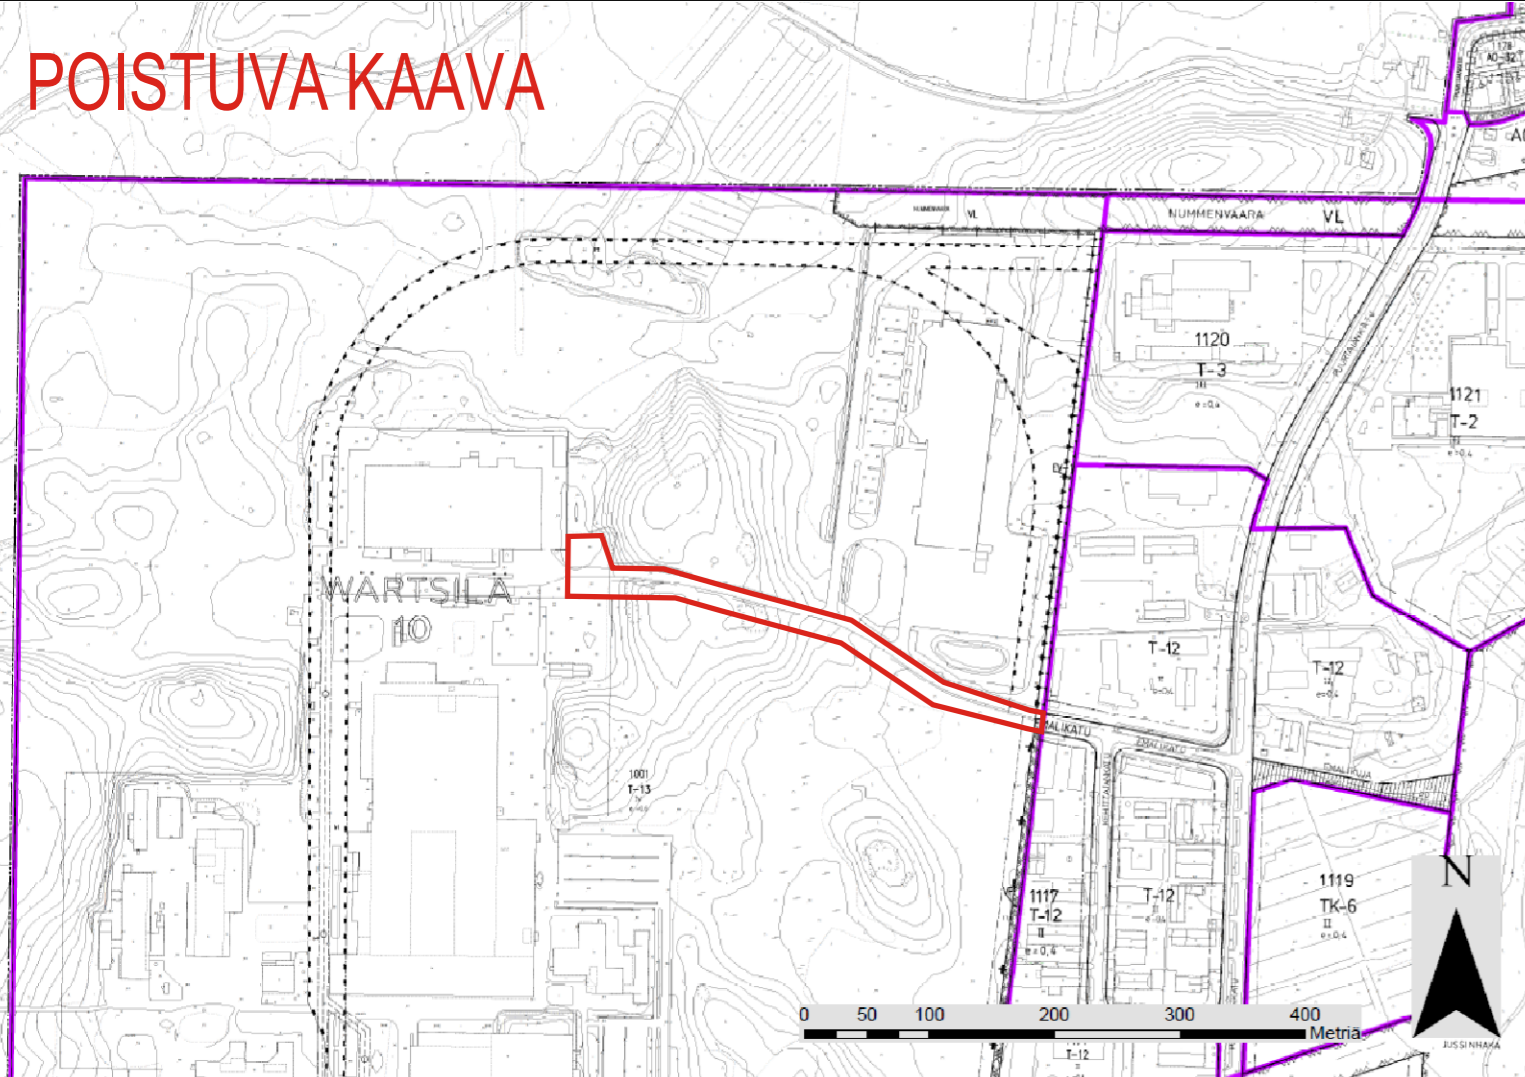

## ASEMAKAAVAMERKINNÄT JA -MÄÄRÄYKSET

- 1201100  
3 m kaava-alueen rajan ulkopuolella oleva viiva.
- 1202000  
Kaupunginosan raja.
- 1203000  
Korttelin, korttelinosan ja alueen raja.
- 10  
1208000  
Kaupunginosan numero.
- WÄR  
1209000  
Kaupunginosan nimi.
- EMALIKATU  
1212100  
Kadun, tien, katuaukion, torin, puiston tai muun yleisen alueen nimi.
- 1244000  
Katu.

# JÄRVENPÄÄN KAUPUNKI

## EMALIKADUN JATKE - Kaavaehdotus

ASEMAKAAVAN MUUTOS

1 : 2000

Asemakaavan muutos koskee:

Teollisuus- ja varastorakennusten korttelialuetta (T-13) 10. eli Wärtsilän kaupunginosan korttelissa 1001 sekä katualuetta 11. eli Nummenkylän kaupunginosassa.

Kaavamuuotosalue käsittää osia kiinteistöistä 186-10-1001-4, 186-10-1001-6, 186-10-1001-9, 186-10-1001-12 ja 186-11-9901-0.

Asemakaavan muutoksella muodostuu:

10. eli Wärtsilän ja 11. eli Nummenkylän kaupunginosaan katualuetta.

Asemakaavan muutoksella poistuu:

10. eli Wärtsilän kaupunginosan korttelista 1001 teollisuus- ja varastorakennusten korttelialuetta.

Käsittelyvaiheet:

Nähtävänä MRL 62 § ja MRA 30 § mukaisesti 6.-19.6.2018

Kaupunkikehityslautakunta pvm §  
Nähtävänä MRL 65 § ja MRA 27 § mukaisesti

Kaupunkikehityslautakunta § pvm

KAUPUNKIKEHITYSLAUTAKUNTA HYVÄKSYNYT



## JÄRVENPÄÄN KAUPUNKI

Kaupunkikehitys, Kaavoitus ja liikenne

Päiväys 18.9.2018

Tarkistettu

Khno JARDno-2018-740

Hakemistonumero 100003

Arkistonumero

Suunnittelija JM

Piirtäjä JM

Tallennusnimi 100003\_Emalik jatke\_kaavehd

Mittakaava 1:2000

Koordinaatisto ETRS GK 25, N 2000

Sampo Perttula  
Kaavoitusjohtaja

Juho Mattila  
Kaavasunnittelija