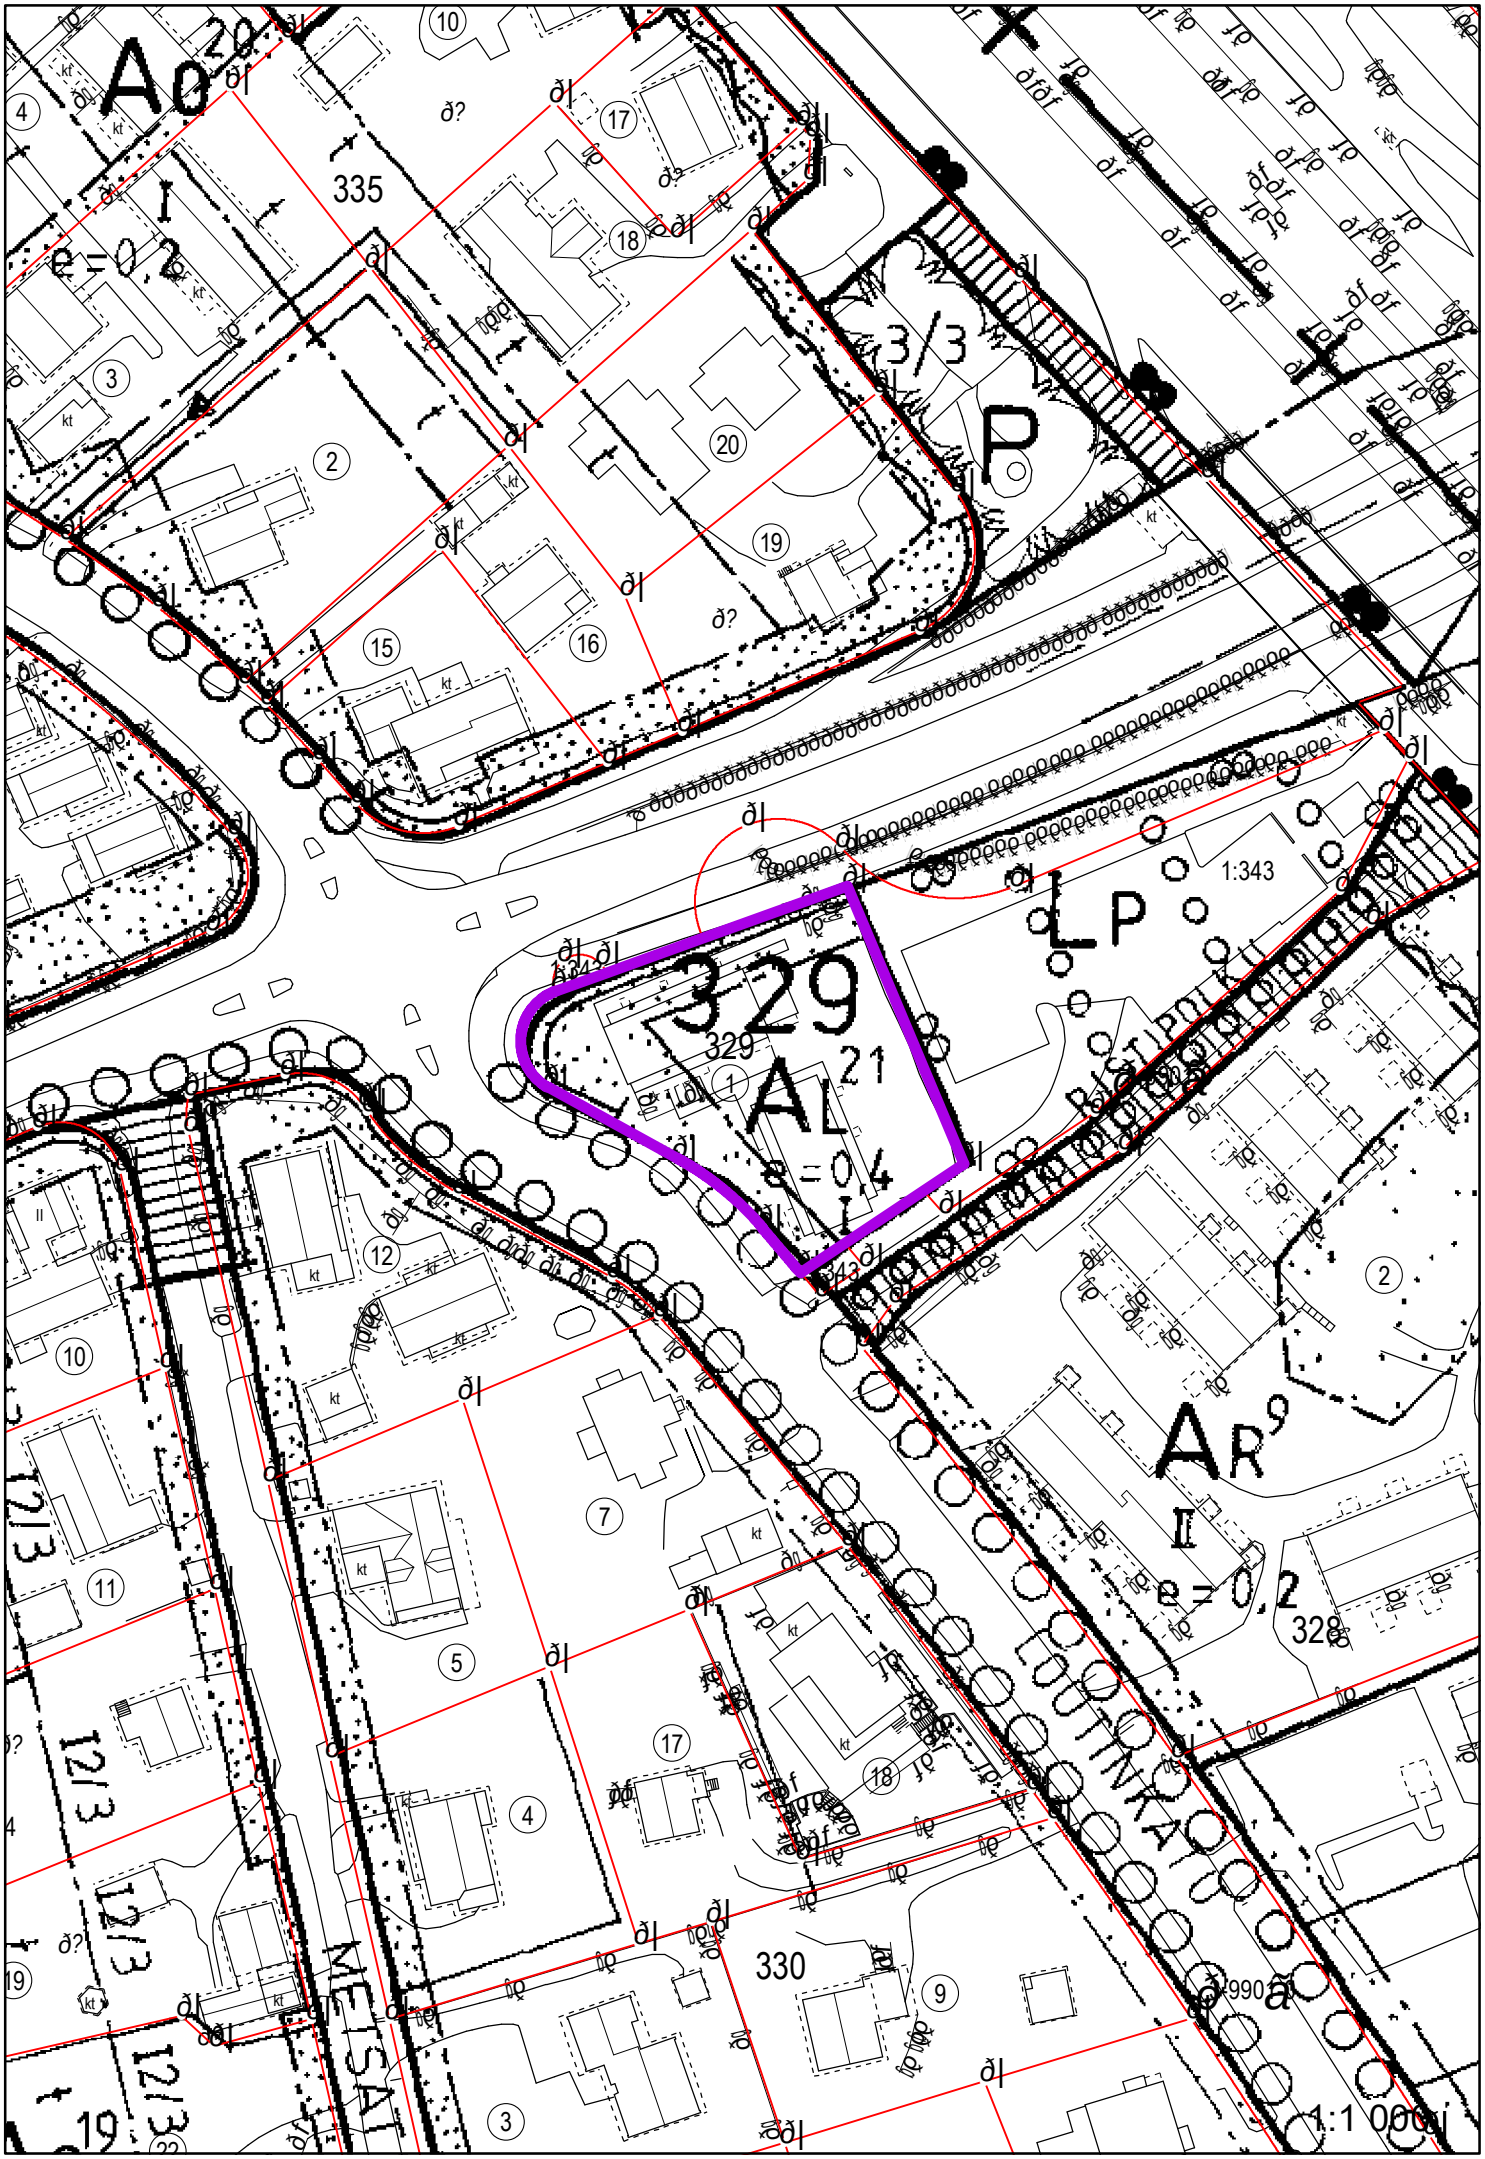

Ao 20
I
e = 0,2
335
3/3
P
LP
1:343
329
AL 21
e = 0,4
I
AR 9
II
e = 0,2
328
330
12/3
METSÄT
1:1 000