


TYYPPIPOIKKILEIKKAUS, (pl 30)
PLV 15-30 ja PLV 45-60

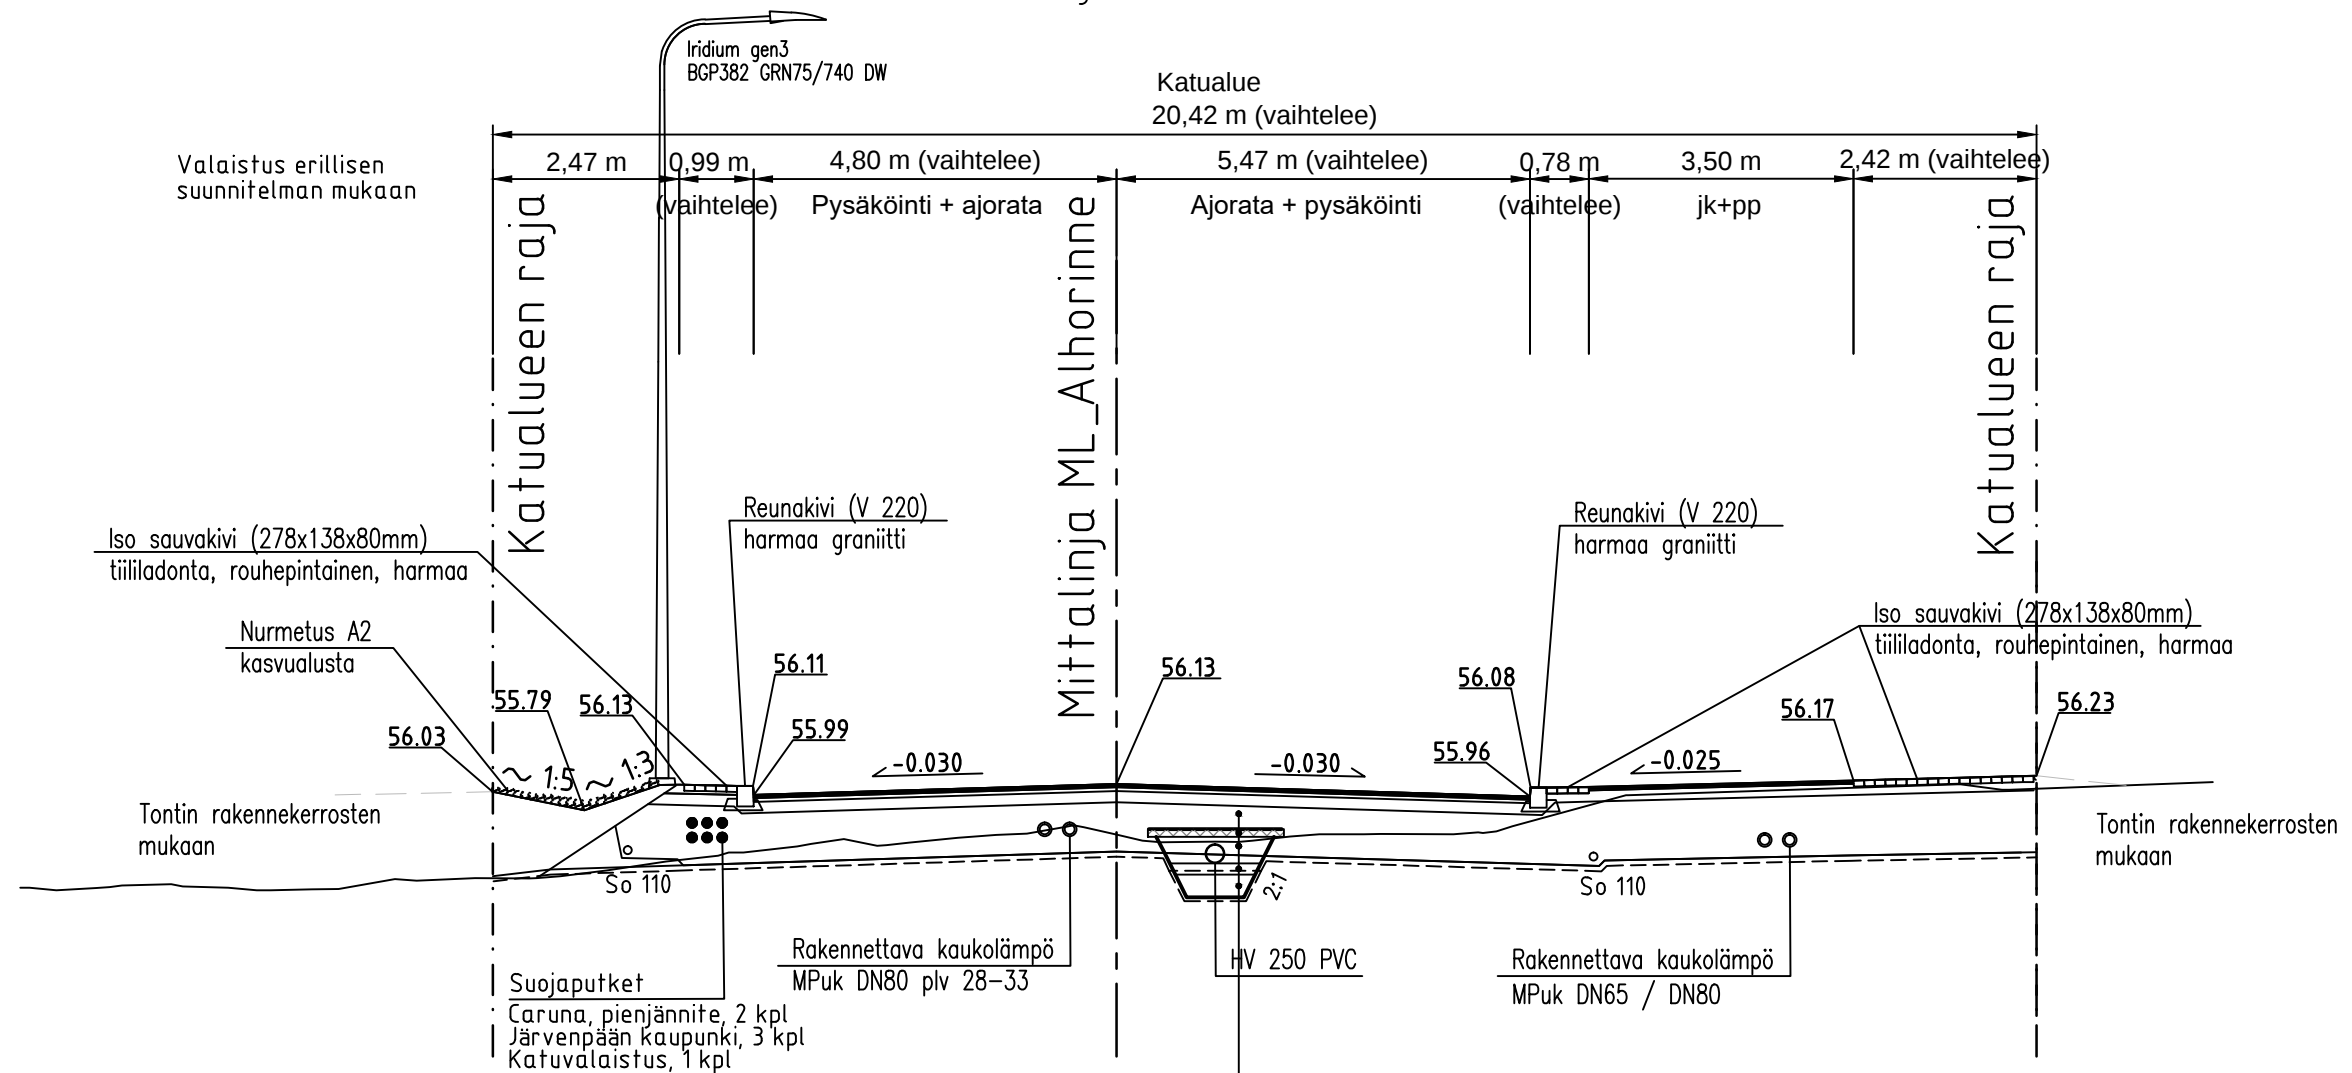

Rakennekerrokset Alhorinne	Ajorata 5 - F	JK+PP 6 - F
Päällyste, asfaltti AB 11 / 100		40
Päällyste, asfaltti AB 16 / 100	40	
Sidekerros, asfaltti ABK 32 / 120	50	
Kantava kerros M 0/32	150	150
Jakava kerros M/Sr 0/64	650	800
Kuitukangas N3		
Yhteensä	890	990

HULEVESIVIAMÄRI 250 PVC
Lopputäyttö kadun rakennekerrokset
Ruotaeriste XPS, b = 1,8 m, a = 100 mm
Alkutäyttö murske 0/16
Asennusalusta murske 0/16, 150 mm
Kiviainesarina murske 0/32, 300 mm
ympäröitynä kuitukankaalla N3



Rakennekerrostaulukko päivitetty		25.5.2018	RRa
 JÄRVENPÄÄN KAUPUNKI KAUPUNKITEKNIikka SUUNNITTELUPALVELUT Seutulantie 12, 04400 Järvenpää puh. (09) 27191	MUUTOS	PÄIVÄYS 13.3.2018	PIIRT. RRa
		SUUNN. RRasimus	
		TARK.	
		HYV.	
Alhorinne		MITTAKAAVA 1:100	
Tyyppipoikkileikkaus plv 15-30 ja plv 45-60		PIIRUSTUKSEN N:O	5719-320-3A
Korkeustaso N2000, EUREF-FIN-tasokoordinaatisto ETRS-GK25		LIITTYY PIIR.N:O	