


TONTTIEN MUODOSTUMINEN

Kortteli	Tontti	Yht. m2	Osat m2	Kiinteistötunnus
2522	14	944		186-25-2522-8
2522	15	672		186-25-2522-8

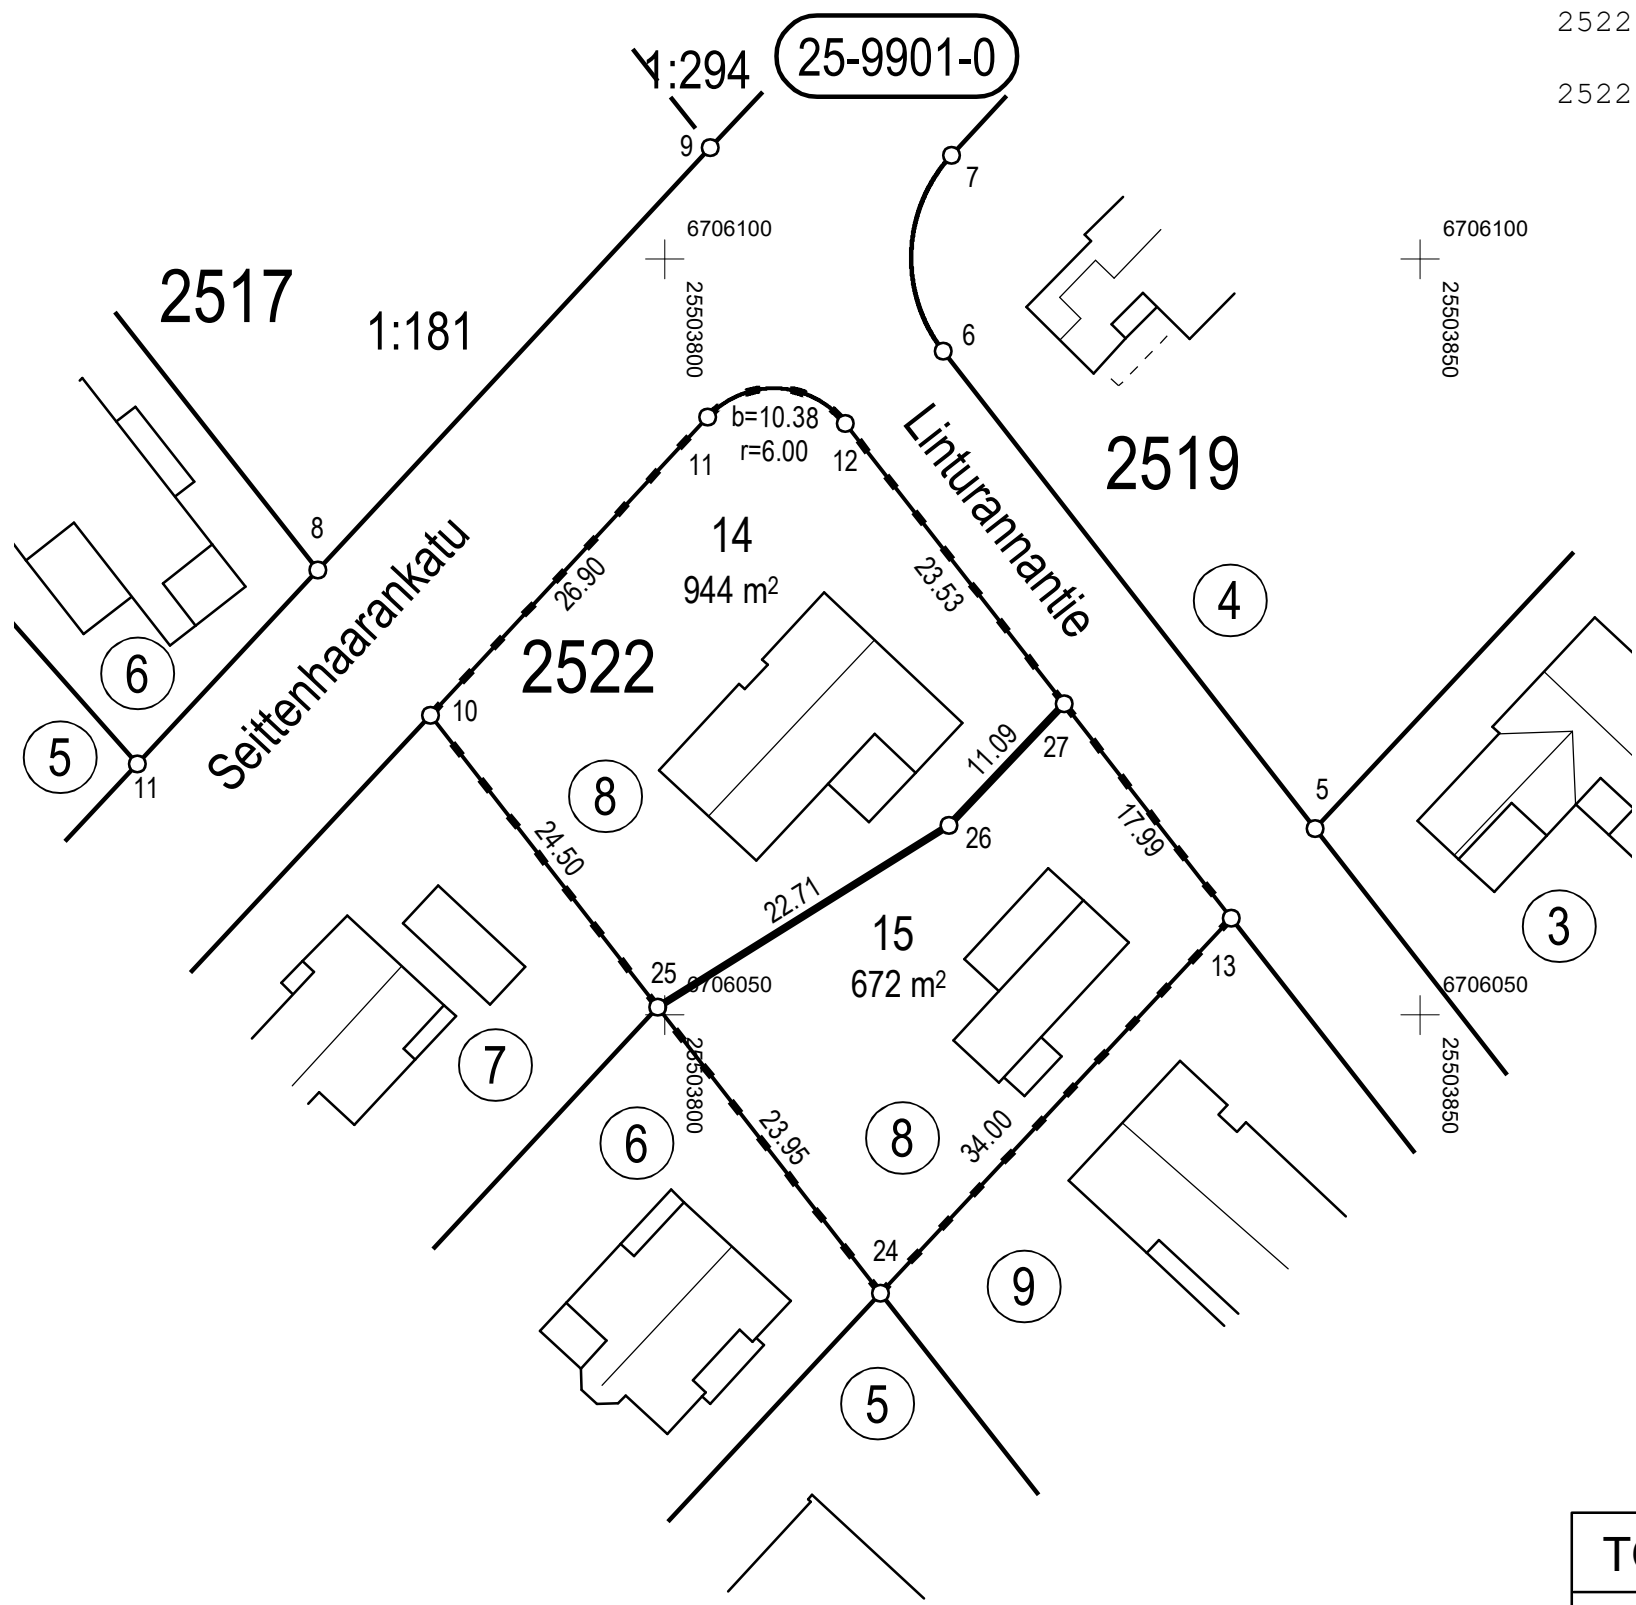

Koordinaattiluettelo (ETRS-GK25)

N:o	I	P
10	6706069,809	25503784,516
11	6706089,510	25503802,840
12	6706089,115	25503811,962
13	6706056,389	25503837,507
24	6706031,571	25503814,265
25	6706050,472	25503799,560
26	6706062,512	25503818,816
27	6706070,569	25503826,439

TONTTIJAON MUUTOS 1:500		JÄRVENPÄÄ	
ASEMAKAAVA 250016 ON HYVÄKSYTTY 7.11.2016		KAUPUNGINOSA	25. KAAKKOLA
EDELLINEN TONTTIJAKO 2522/1-13 ON HYVÄKSYTTY 31.1.1977		KORTTELI	2522
		TONTIT	14,15
		TJM-KARTTA	3/2020
TONTTIJAON MUUTOKSEN LAATI 21.1.2020		TONTTIJAON MUUTOS HYVÄKSYTTY	
KIINTEISTÖINSINÖÖRI	JUHANA HIIRONEN	MAANMITTAUSINSINÖÖRI	