


TONTTIEN MUODOSTUMINEN

Kortteli	Tontti	Yht. m2	Osat m2	Kiinteistötunnus
2019	19	751		186-20-2019-3
2019	20	751		186-20-2019-3

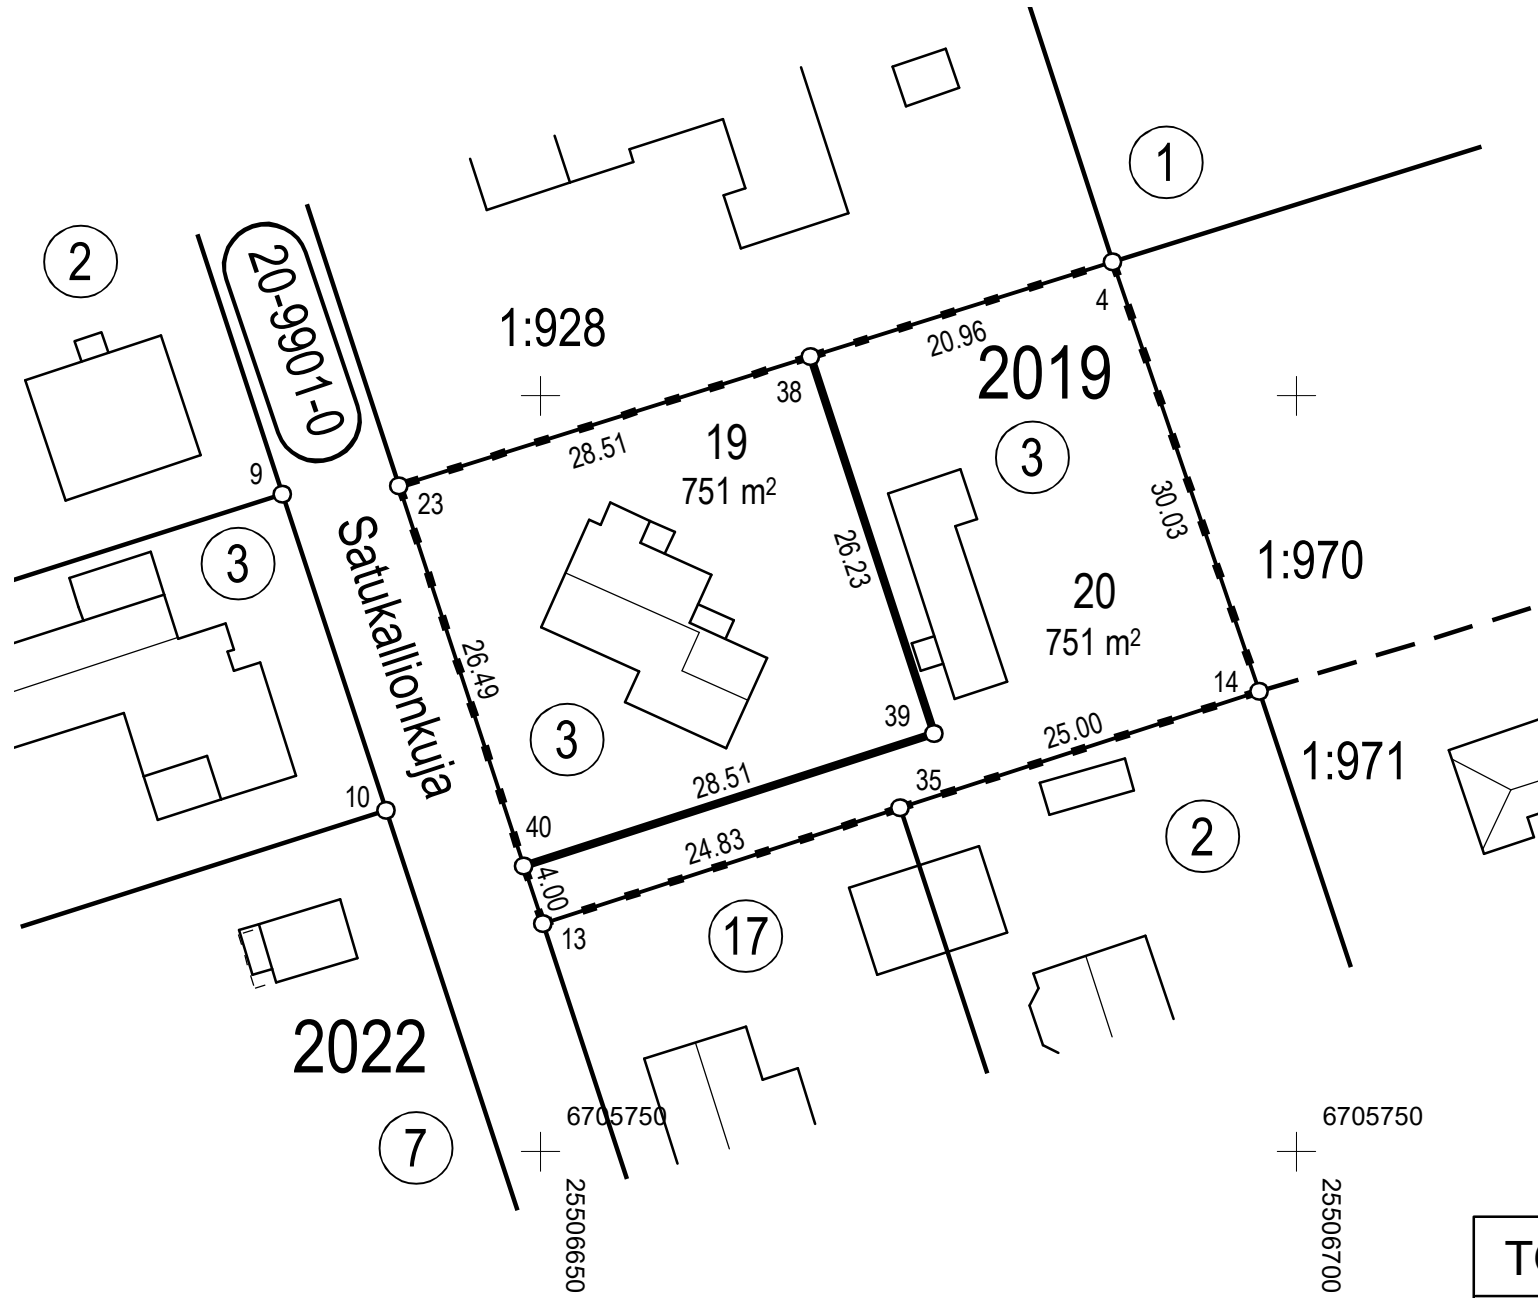

Koordinaattiluettelo (ETRS-GK25)		
N:o	P	I
4	6705808,870	25506687,852
13	6705765,080	25506650,157
14	6705780,446	25506697,553
23	6705794,051	25506640,651
35	6705772,737	25506673,776
38	6705802,591	25506667,852
39	6705777,673	25506676,030
40	6705768,880	25506648,910

TONTTIJAON MUUTOS 1:500		JÄRVENPÄÄ	
ASEMAKAAVA 200011 ON HYVÄKSYTTY 2.2.2017		KAUPUNGINOSA	20.SATUKALLIO
EDELLINEN TONTTIJAKO 2019/3 ON HYVÄKSYTTY 23.11.1987		KORTTELI	2019
		TONTIT	19,20
		TJM-KARTTA	10/2020
TONTTIJAON MUUTOKSEN LAATI 5.3.2020		TONTTIJAON MUUTOS HYVÄKSYTTY	
MAANMITTAUSINSINÖÖRI	VILLE VISTBACKA	MAANMITTAUSINSINÖÖRI	