


Samaan tolppaan:


Viite 2: Merkit suunnattuna etelään/lounaaseen

Viite 4: Merkit suuttannuna länteen/luoteeseen

Keltainen viiva maalattava reunakiveen suunnitelman mukaisesti

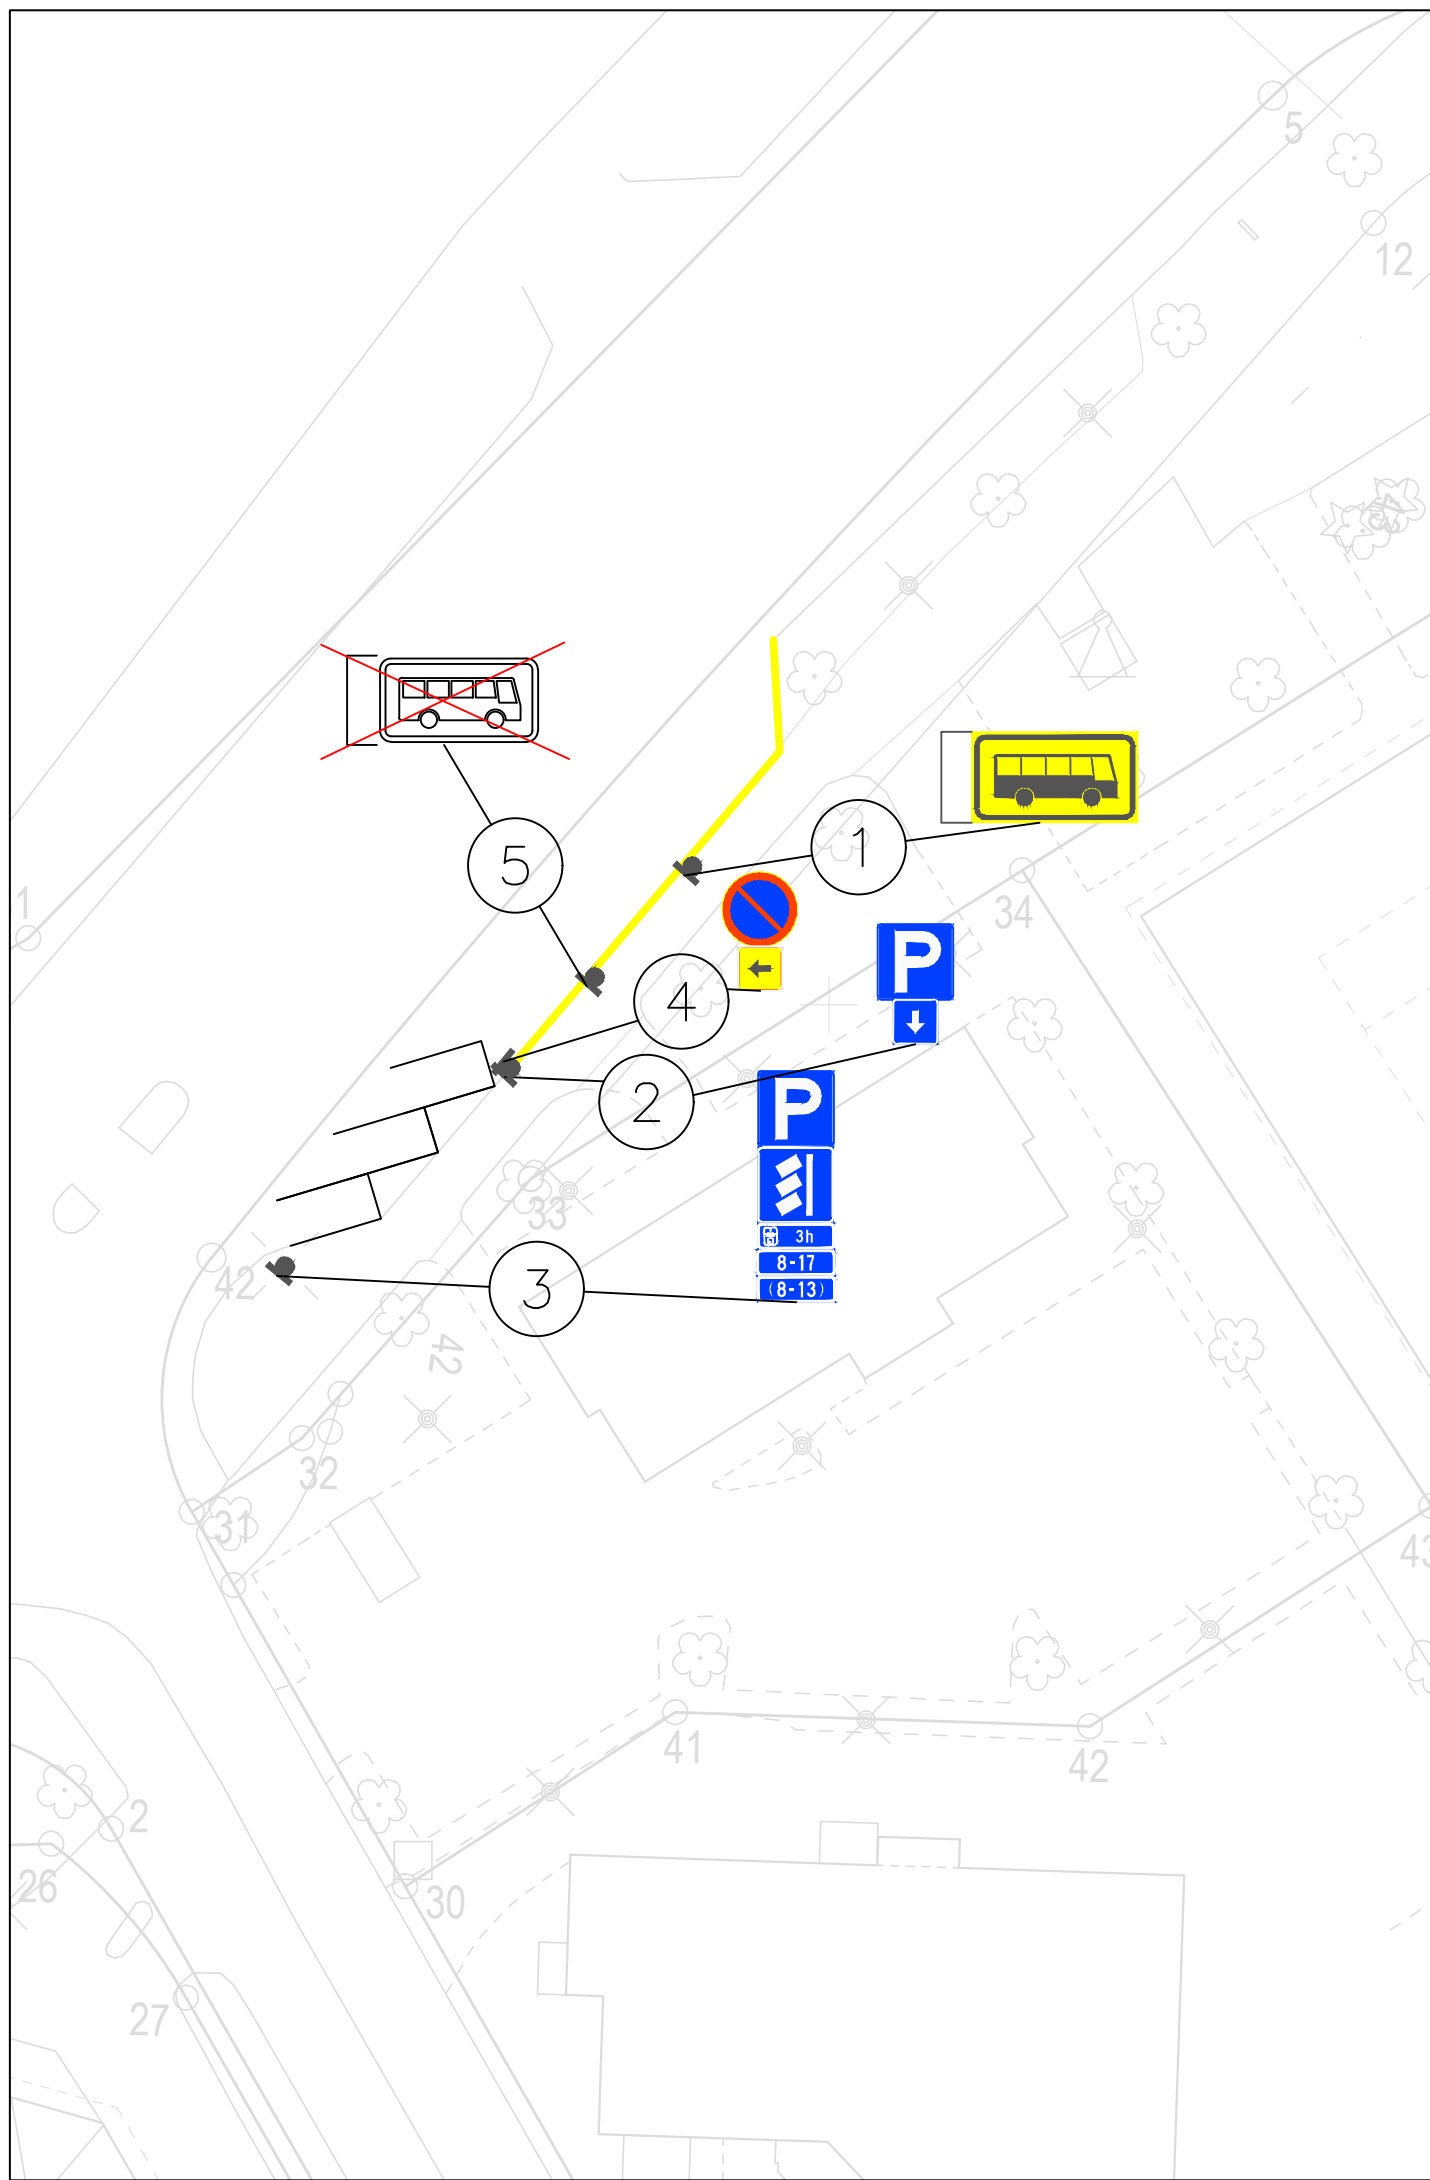

Pysäköintiruudun mitoitus (m)

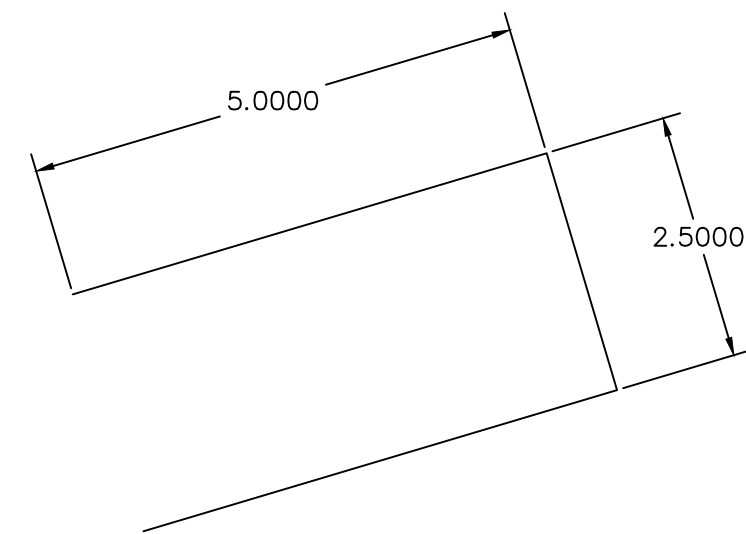

MUUTOS



JÄRVENPÄÄN KAUPUNKI

KAUPUNKIKEHITYS
KAAVOITUS JA LIIKENNE

Seutulantie 12 04400 Järvenpää puh. (09) 27191

Liikennemerkkisuunnitelma

Helsingintie 11

Pysäköintipaikat

PÄIVÄYS 30.8.2019

PIIRT. MKa

SUUNN.

TARK.

HYV.

MITTAKAAVA
1:400

PIIRUSTUKSEN N:0

Korkeustaso N 2000 , EUREF-FIN-tasokoordinaatisto ETRS-GK25

LIITTYY PIIR.N:0