


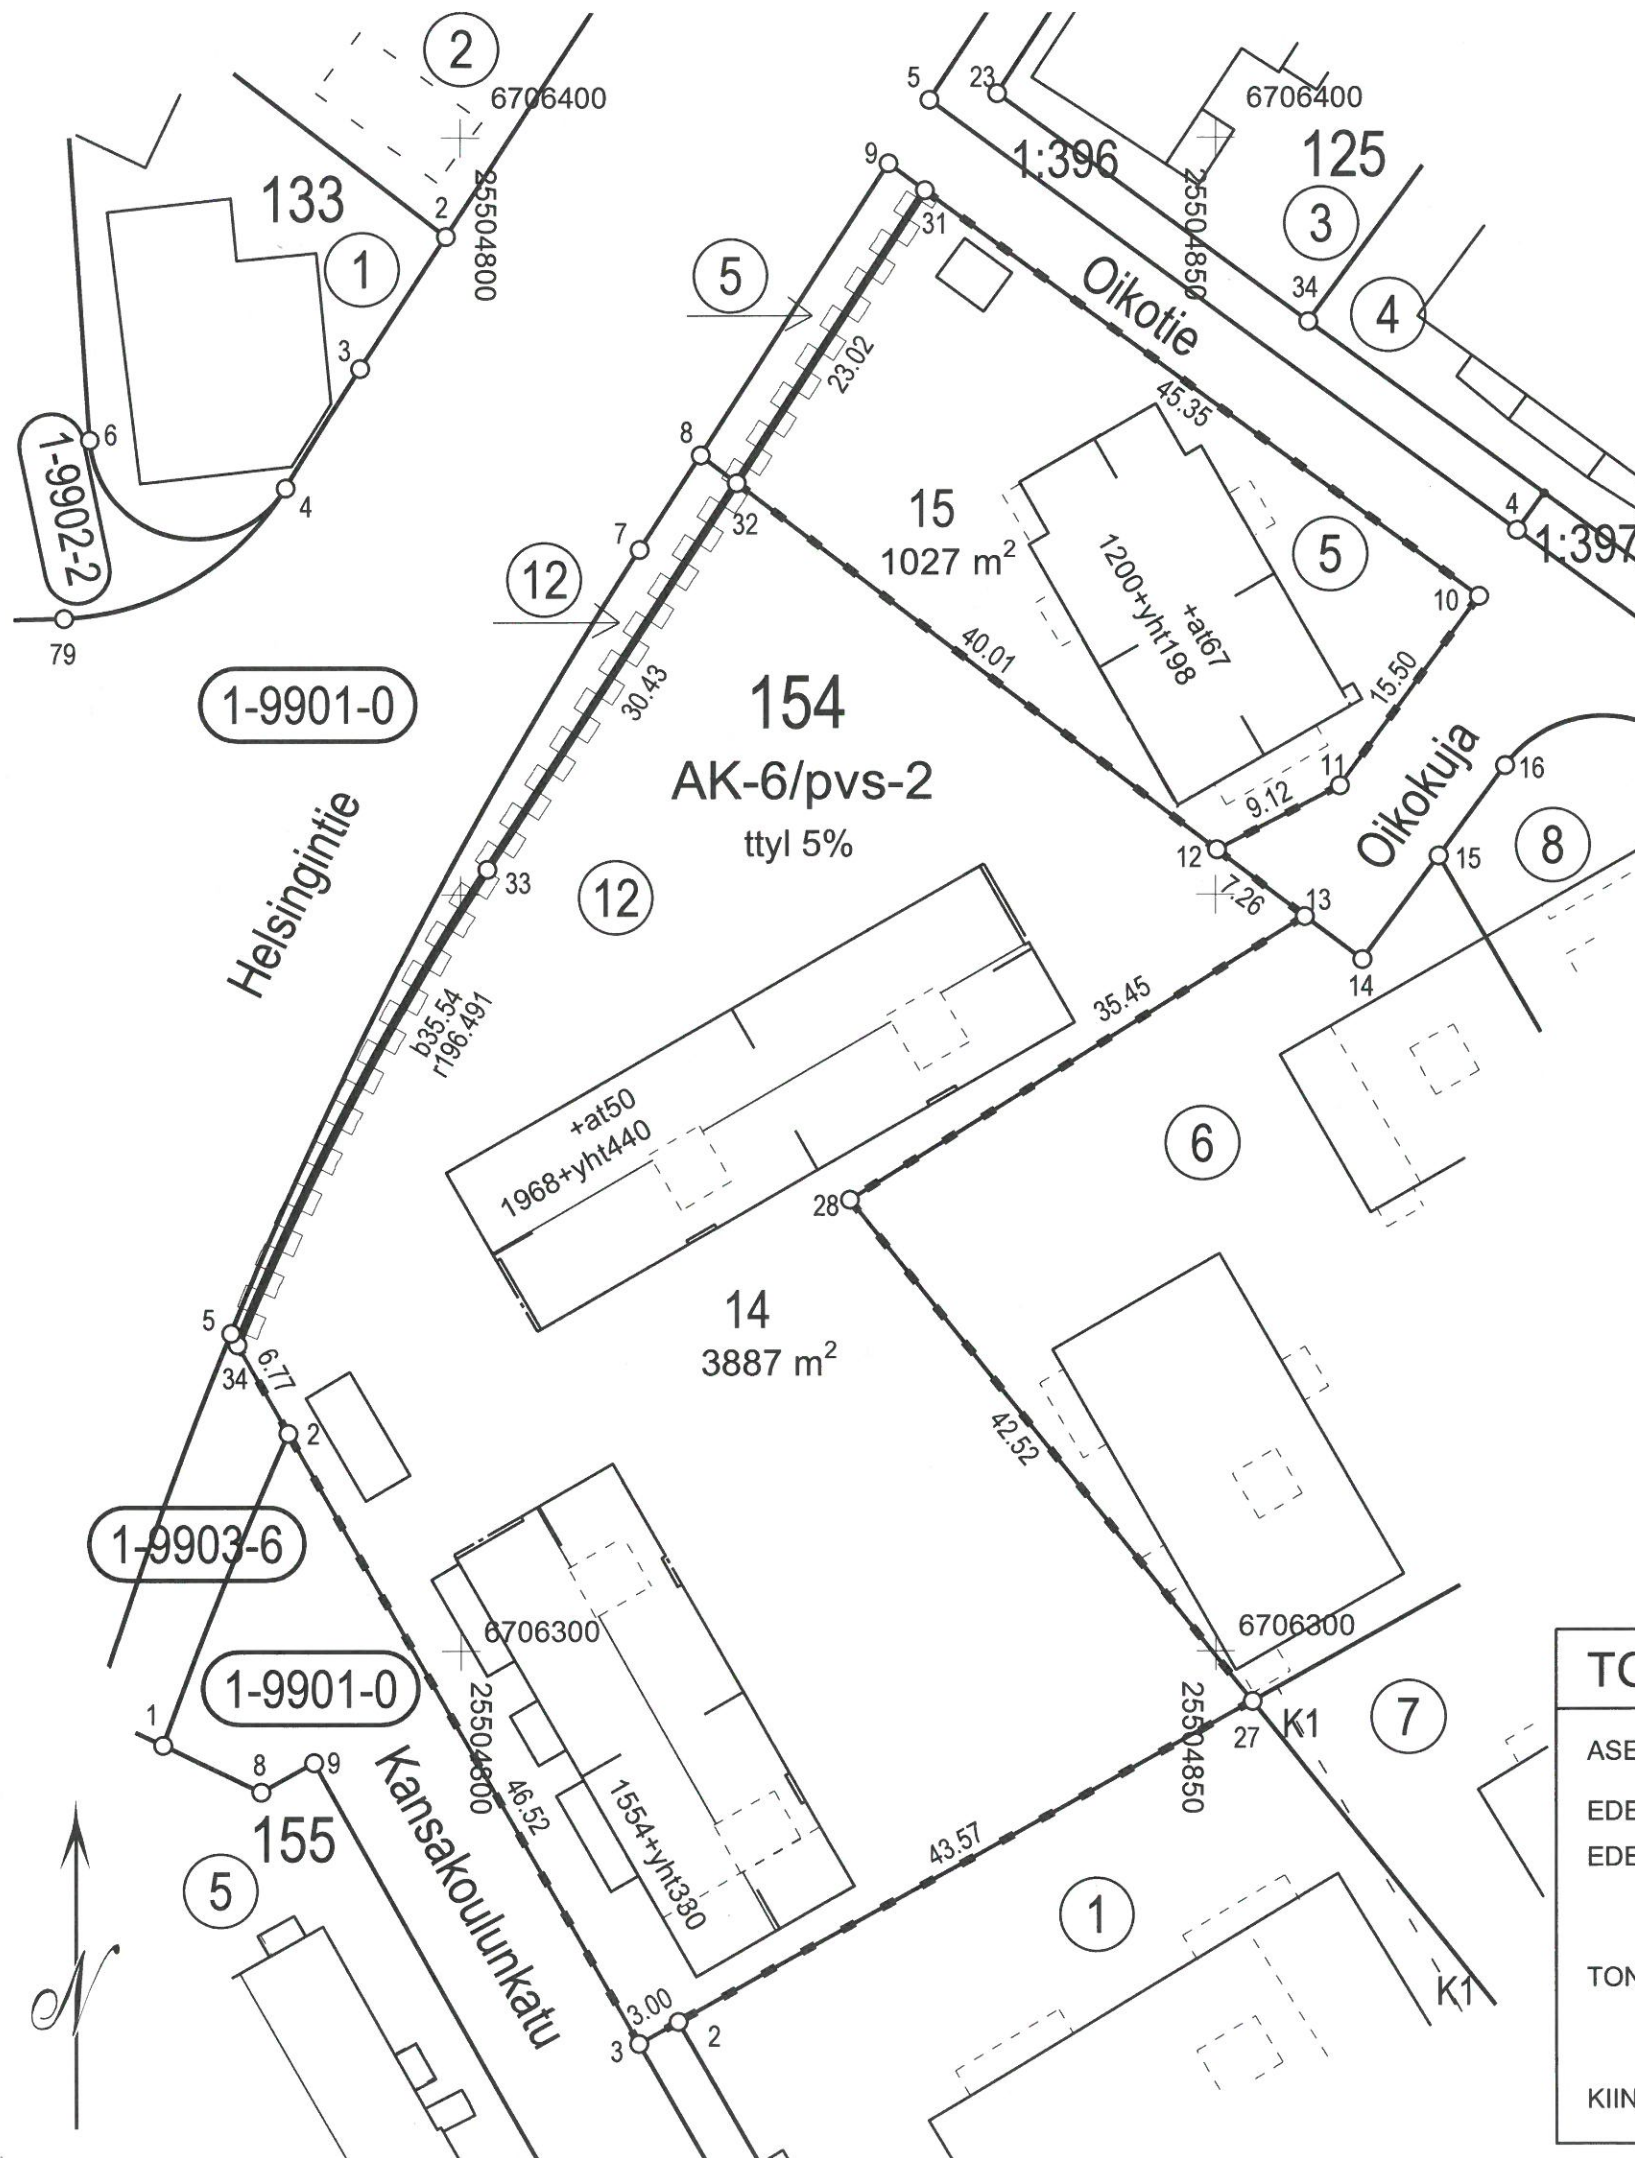

TONTTIEN MUODOSTUMINEN

Kortteli	Tontti	Yht.m²	Osat m²	Kiinteistötunnus
154	14	3887		186-1-154-12
	15	1027		186-1-154-5

KOORDINAATTILUETTELO (ETRS-GK25)

N:o	I	P
2	25504788,598	6706314,385
2	25504814,358	6706275,485
3	25504811,738	6706274,025
10	25504867,360	6706369,686
11	25504858,186	6706357,194
12	25504850,112	6706352,951
13	25504855,884	6706348,551
27	25504852,418	6706296,691
28	25504825,776	6706329,829
31	25504830,805	6706396,528
32	25504818,292	6706377,207
33	25504801,754	6706351,665
34	25504785,233	6706320,255

TONTTIJAON MUUTOS 1:500

ASEMAKAAVAN MUUTOS 010087 HYVÄKSYTTY 19.5.2008
 EDELLINEN TONTTIJAKO 154/1-8 HYVÄKSYTTY 2.8.1971
 EDEL. TONTTIJAON MUUTOS 154/12 HYVÄKSYTTY 12.3.1990

TONTTIJAON MUUTOKSEN LAATI 28.8.2017

KIINTEISTÖINSINÖÖRI

ARI PIIRAINEN

JÄRVENPÄÄ

KAUPUNGINOSA 1. KESKUS
 KORTTELI 154
 TONTIT 14, 15
 TJM-KARTTA 35/2017
 TONTTIJAON MUUTOS HYVÄKSYTTY
 . 2017 §
 KAUPUNGINGEODEETTI