


TONTTIEN MUODOSTUMINEN

Kortteli	Tontti	Yht. m2	Osat m2	Kiinteistötunnus
224	5	529		186-2-224-2
224	6	664		186-2-224-2

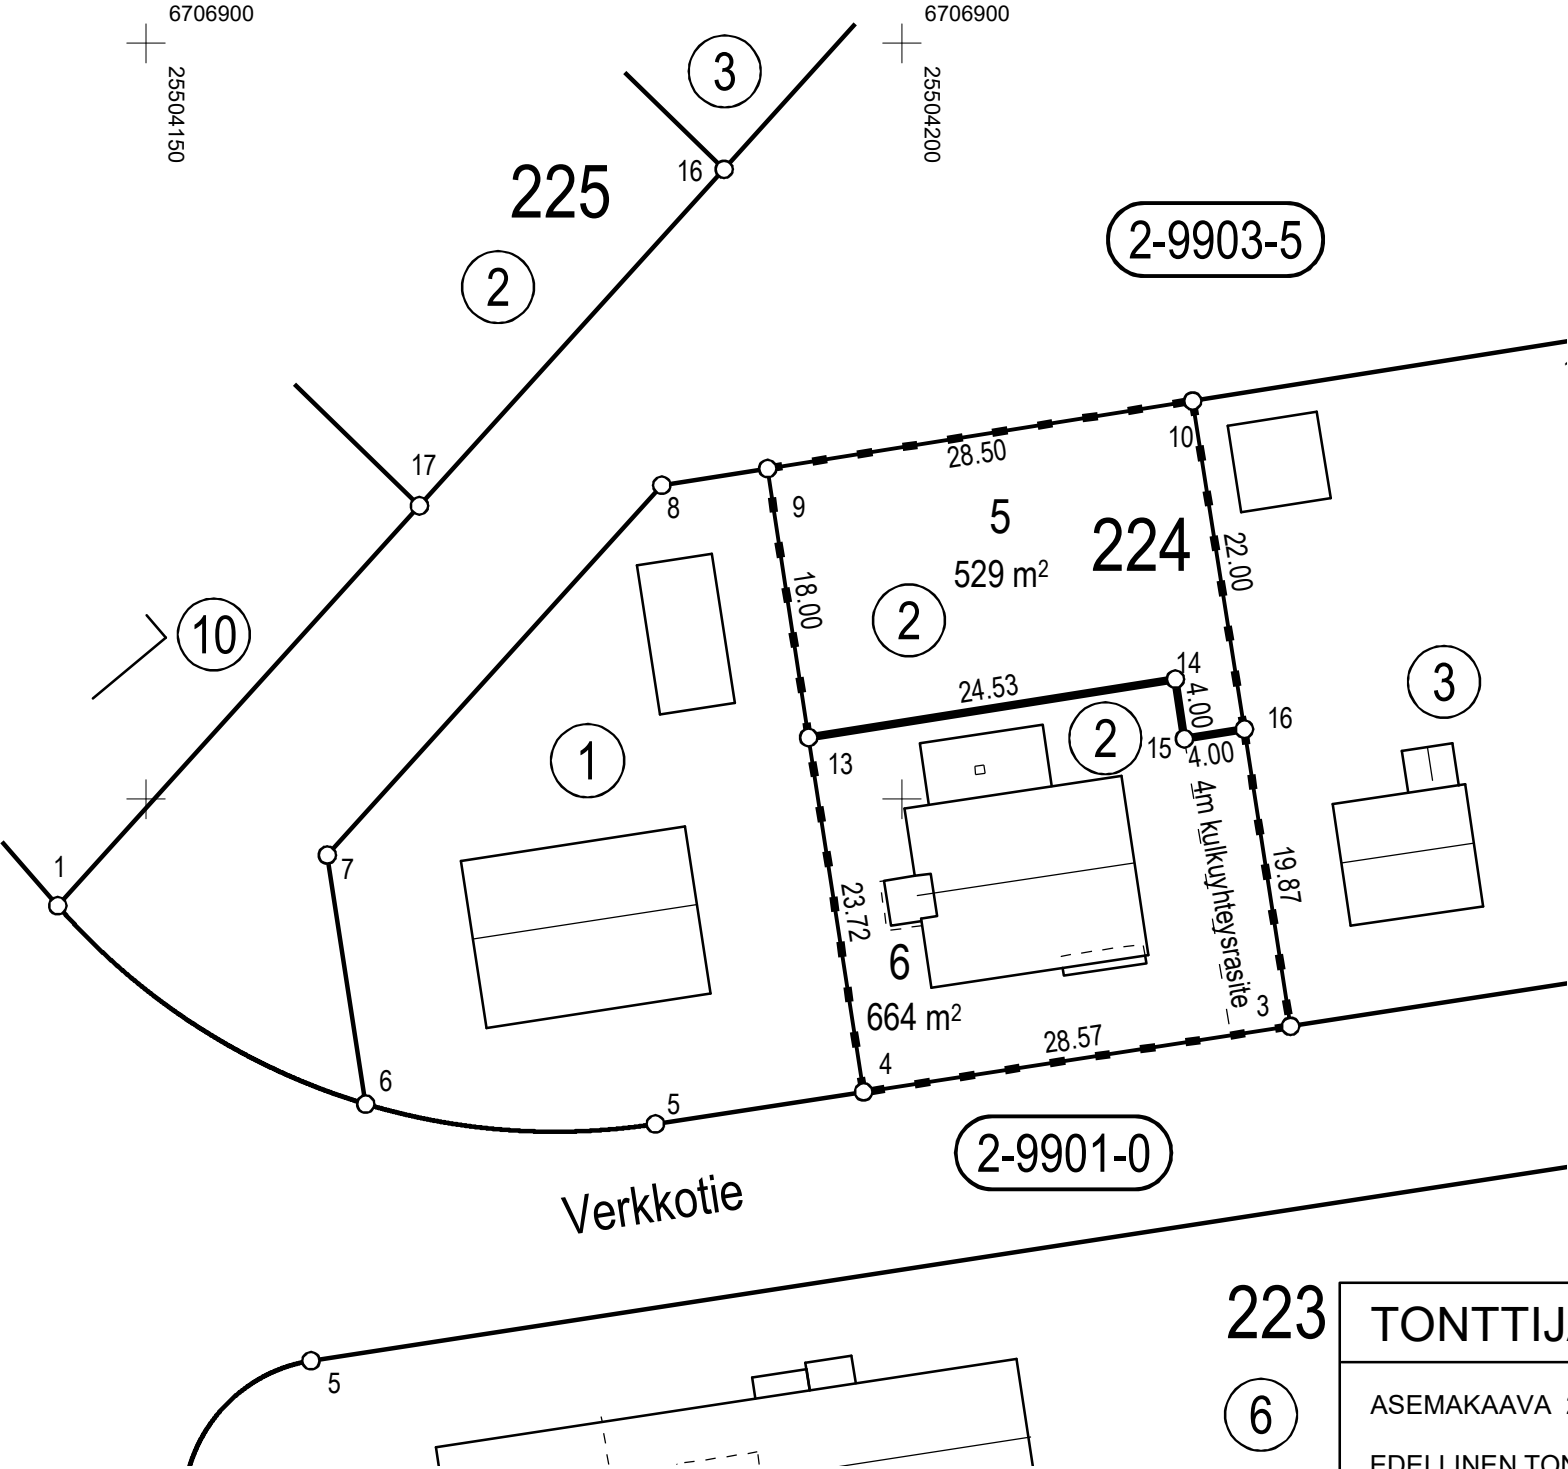

Koordinaattiluettelo (ETRS-GK25)		
N:o	I	P
3	25504225,674	6706834,981
4	25504197,439	6706830,624
9	25504191,077	6706871,857
10	25504219,220	6706876,353
13	25504193,822	6706854,067
14	25504218,042	6706857,951
15	25504218,659	6706853,999
16	25504222,611	6706854,616

223
6

TONTTIJAON MUUTOS 1:500		JÄRVENPÄÄ
ASEMAKAAVA 2/28 ON VAHVISTETTU 12.5.1980		KAUPUNGINOSA 2. LOUTTI
EDELLINEN TONTTIJAKO 224/1-4 ON VAHVISTETTU 11.6.1960		KORTTELI 224
		TONTIT 5-6
		TJM-KARTTA 1/2020
TONTTIJAON MUUTOKSEN LAATI 7.1.2020		TONTTIJAON MUUTOS HYVÄKSYTTY
KIINTEISTÖINSINÖÖRI	JUHANA HIIRONEN	MAANMITTAUSINSINÖÖRI