


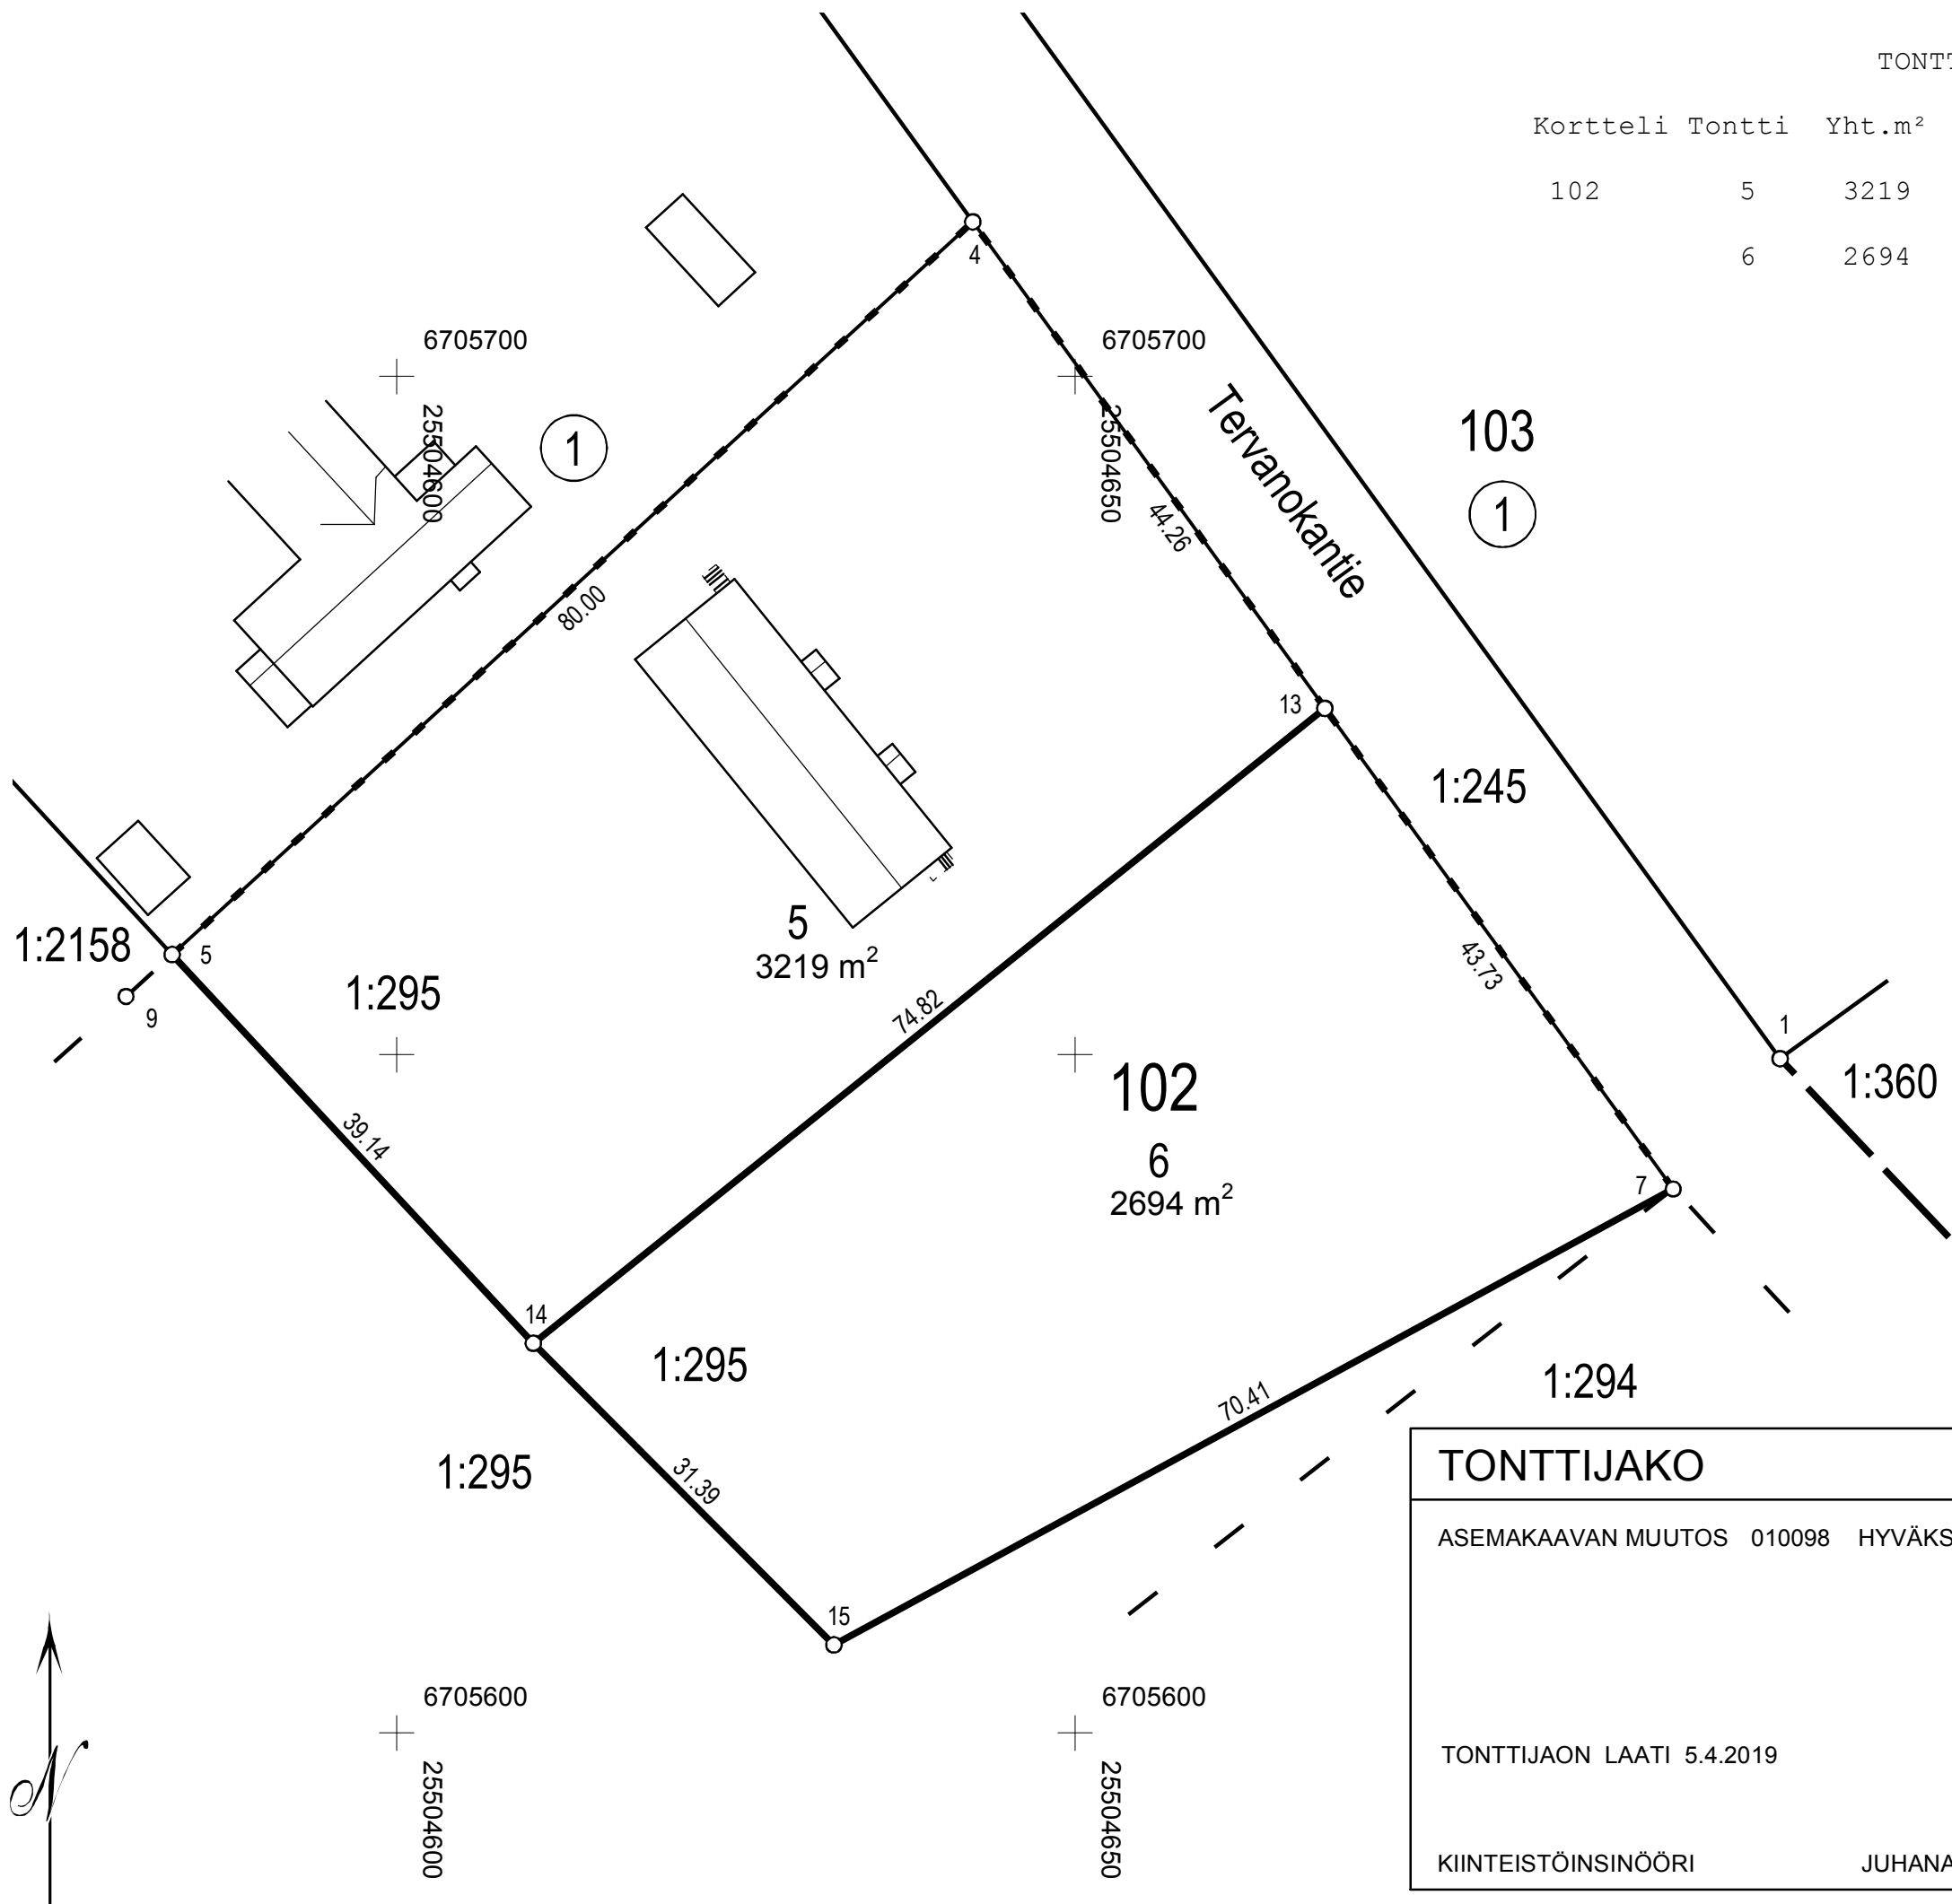

TONTTIEN MUODOSTUMINEN						
Kortteli	Tontti	Yht.m²	Osat m²	Kiinteistötunnus	Kiint.nimi	Kylä
102	5	3219		186-401-1-295	N:o 427	Järvenpää
	6	2694		186-401-1-295	N:o 427	Järvenpää

KOORDINAATTILUETTELO (ETRS-GK25)		
N:o	I	P
4	25504642,488	6705711,398
5	25504583,468	6705657,399
7	25504694,093	6705640,122
13	25504668,447	6705675,544
14	25504610,095	6705628,712
15	25504632,246	6705606,475

TONTTIJAKO 1:500		JÄRVENPÄÄ	
ASEMAKAAVAN MUUTOS 010098 HYVÄKSYTTY 12.6.2017		KAUPUNGINOSA	1. KESKUS
		KORTTELI	102
		TONTIT	5, 6
		TJ-KARTTA	6/2019
TONTTIJAON LAATI 5.4.2019		TONTTIJAKO HYVÄKSYTTY	
KIINTEISTÖINSINÖÖRI JUHANA HIIRONEN		. . 2019 §	
		KAUPUNGINGEODEETTI	