


TONTTIEN MUODOSTUMINEN

Kortteli	Tontti	Yht. m2	Osat m2	Kiinteistötunnus
614	3	2104		186-6-614-2
614	4	2105		186-6-614-2

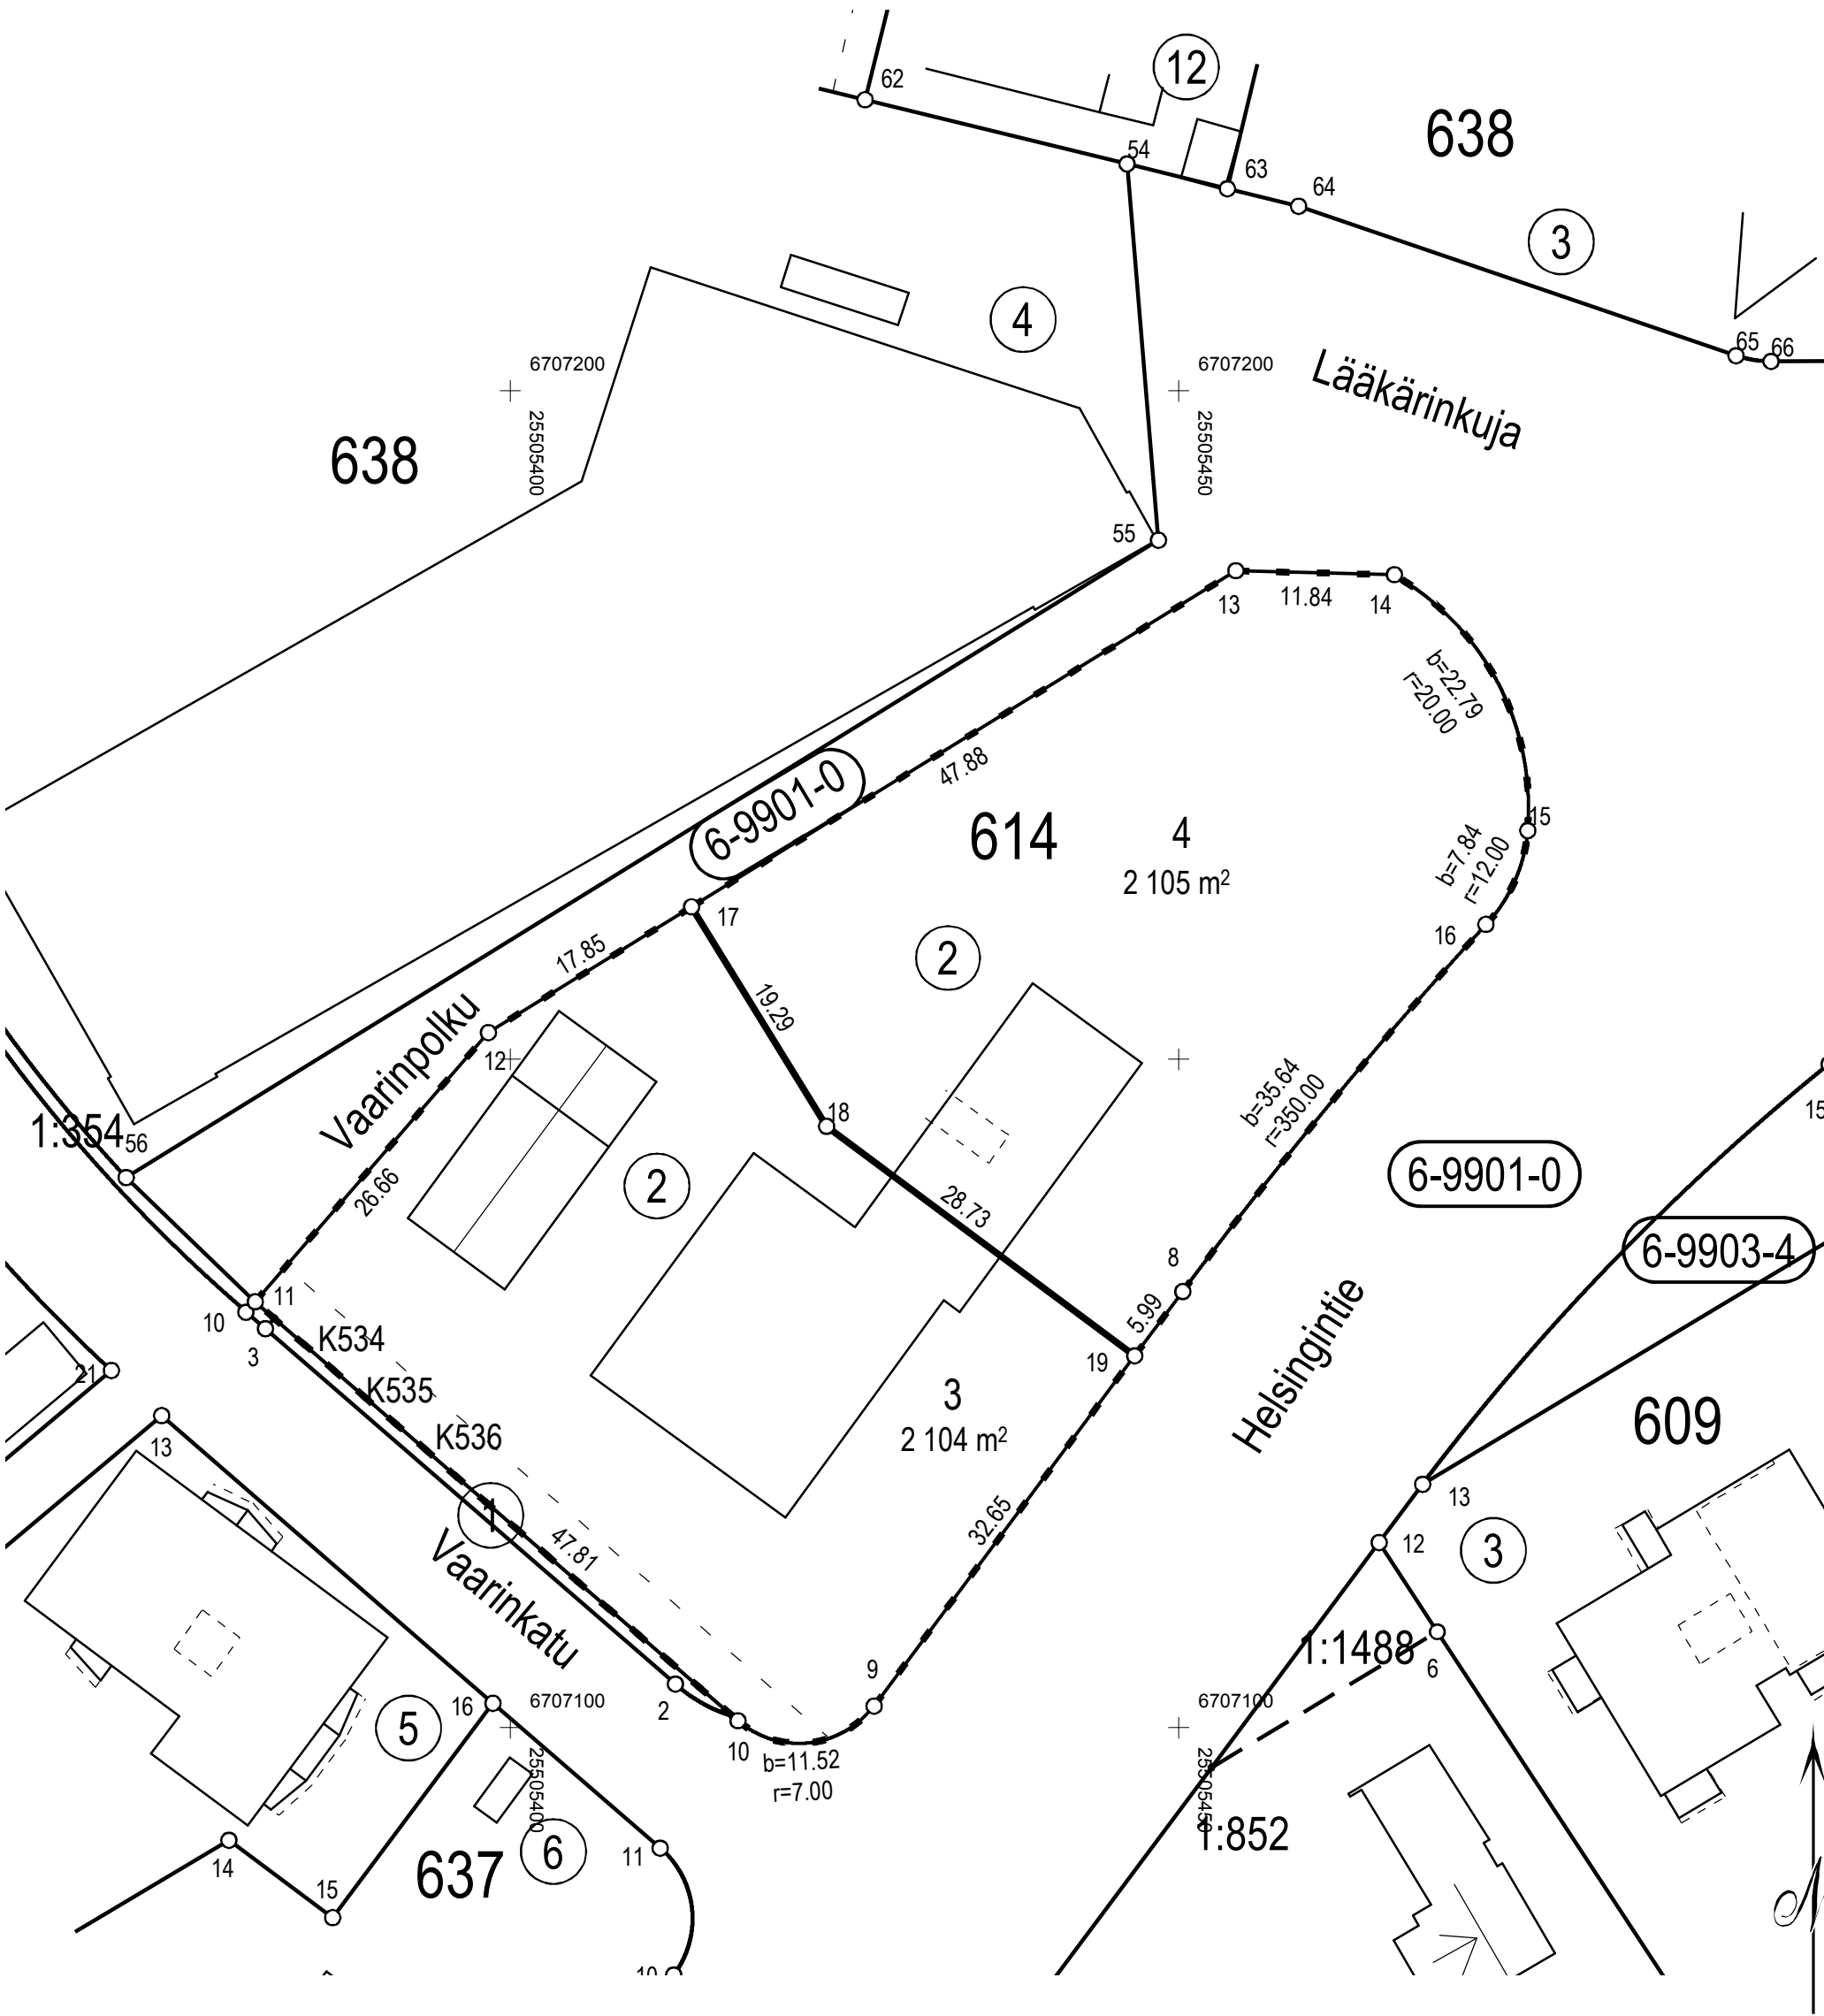

Koordinaattiluettelo (ETRS-GK25)		
N:o	I	P
8	25505450,298	6707132,598
9	25505427,213	6707101,607
10	25505417,012	6707100,501
11	25505380,900	6707131,834
12	25505398,355	6707151,989
13	25505454,284	6707186,515
14	25505466,121	6707186,224
15	25505476,113	6707167,098
16	25505473,005	6707160,048
17	25505413,544	6707161,365
18	25505423,675	6707144,955
19	25505446,717	6707127,792

TONTTIJAON MUUTOS 1:500		JÄRVENPÄÄ
ASEMAKAAVA 060055 HYVÄKSYTTY 17.5.2010		KAUPUNGINOSA 6. PÖYTÄALHO
EDELLINEN TONTTIJAKO 614/2 HYVÄKSYTTY 17.5.2010		KORTTELI 614
		TONTIT 3, 4
		TJM-KARTTA 29/2019
TONTTIJAON MUUTOKSEN LAATI 13.11.2019		TONTTIJAON MUUTOS HYVÄKSYTTY
KIINTEISTÖINSINÖÖRI	JUHANA HIIRONEN	KAUPUNGINGEODEETTI