


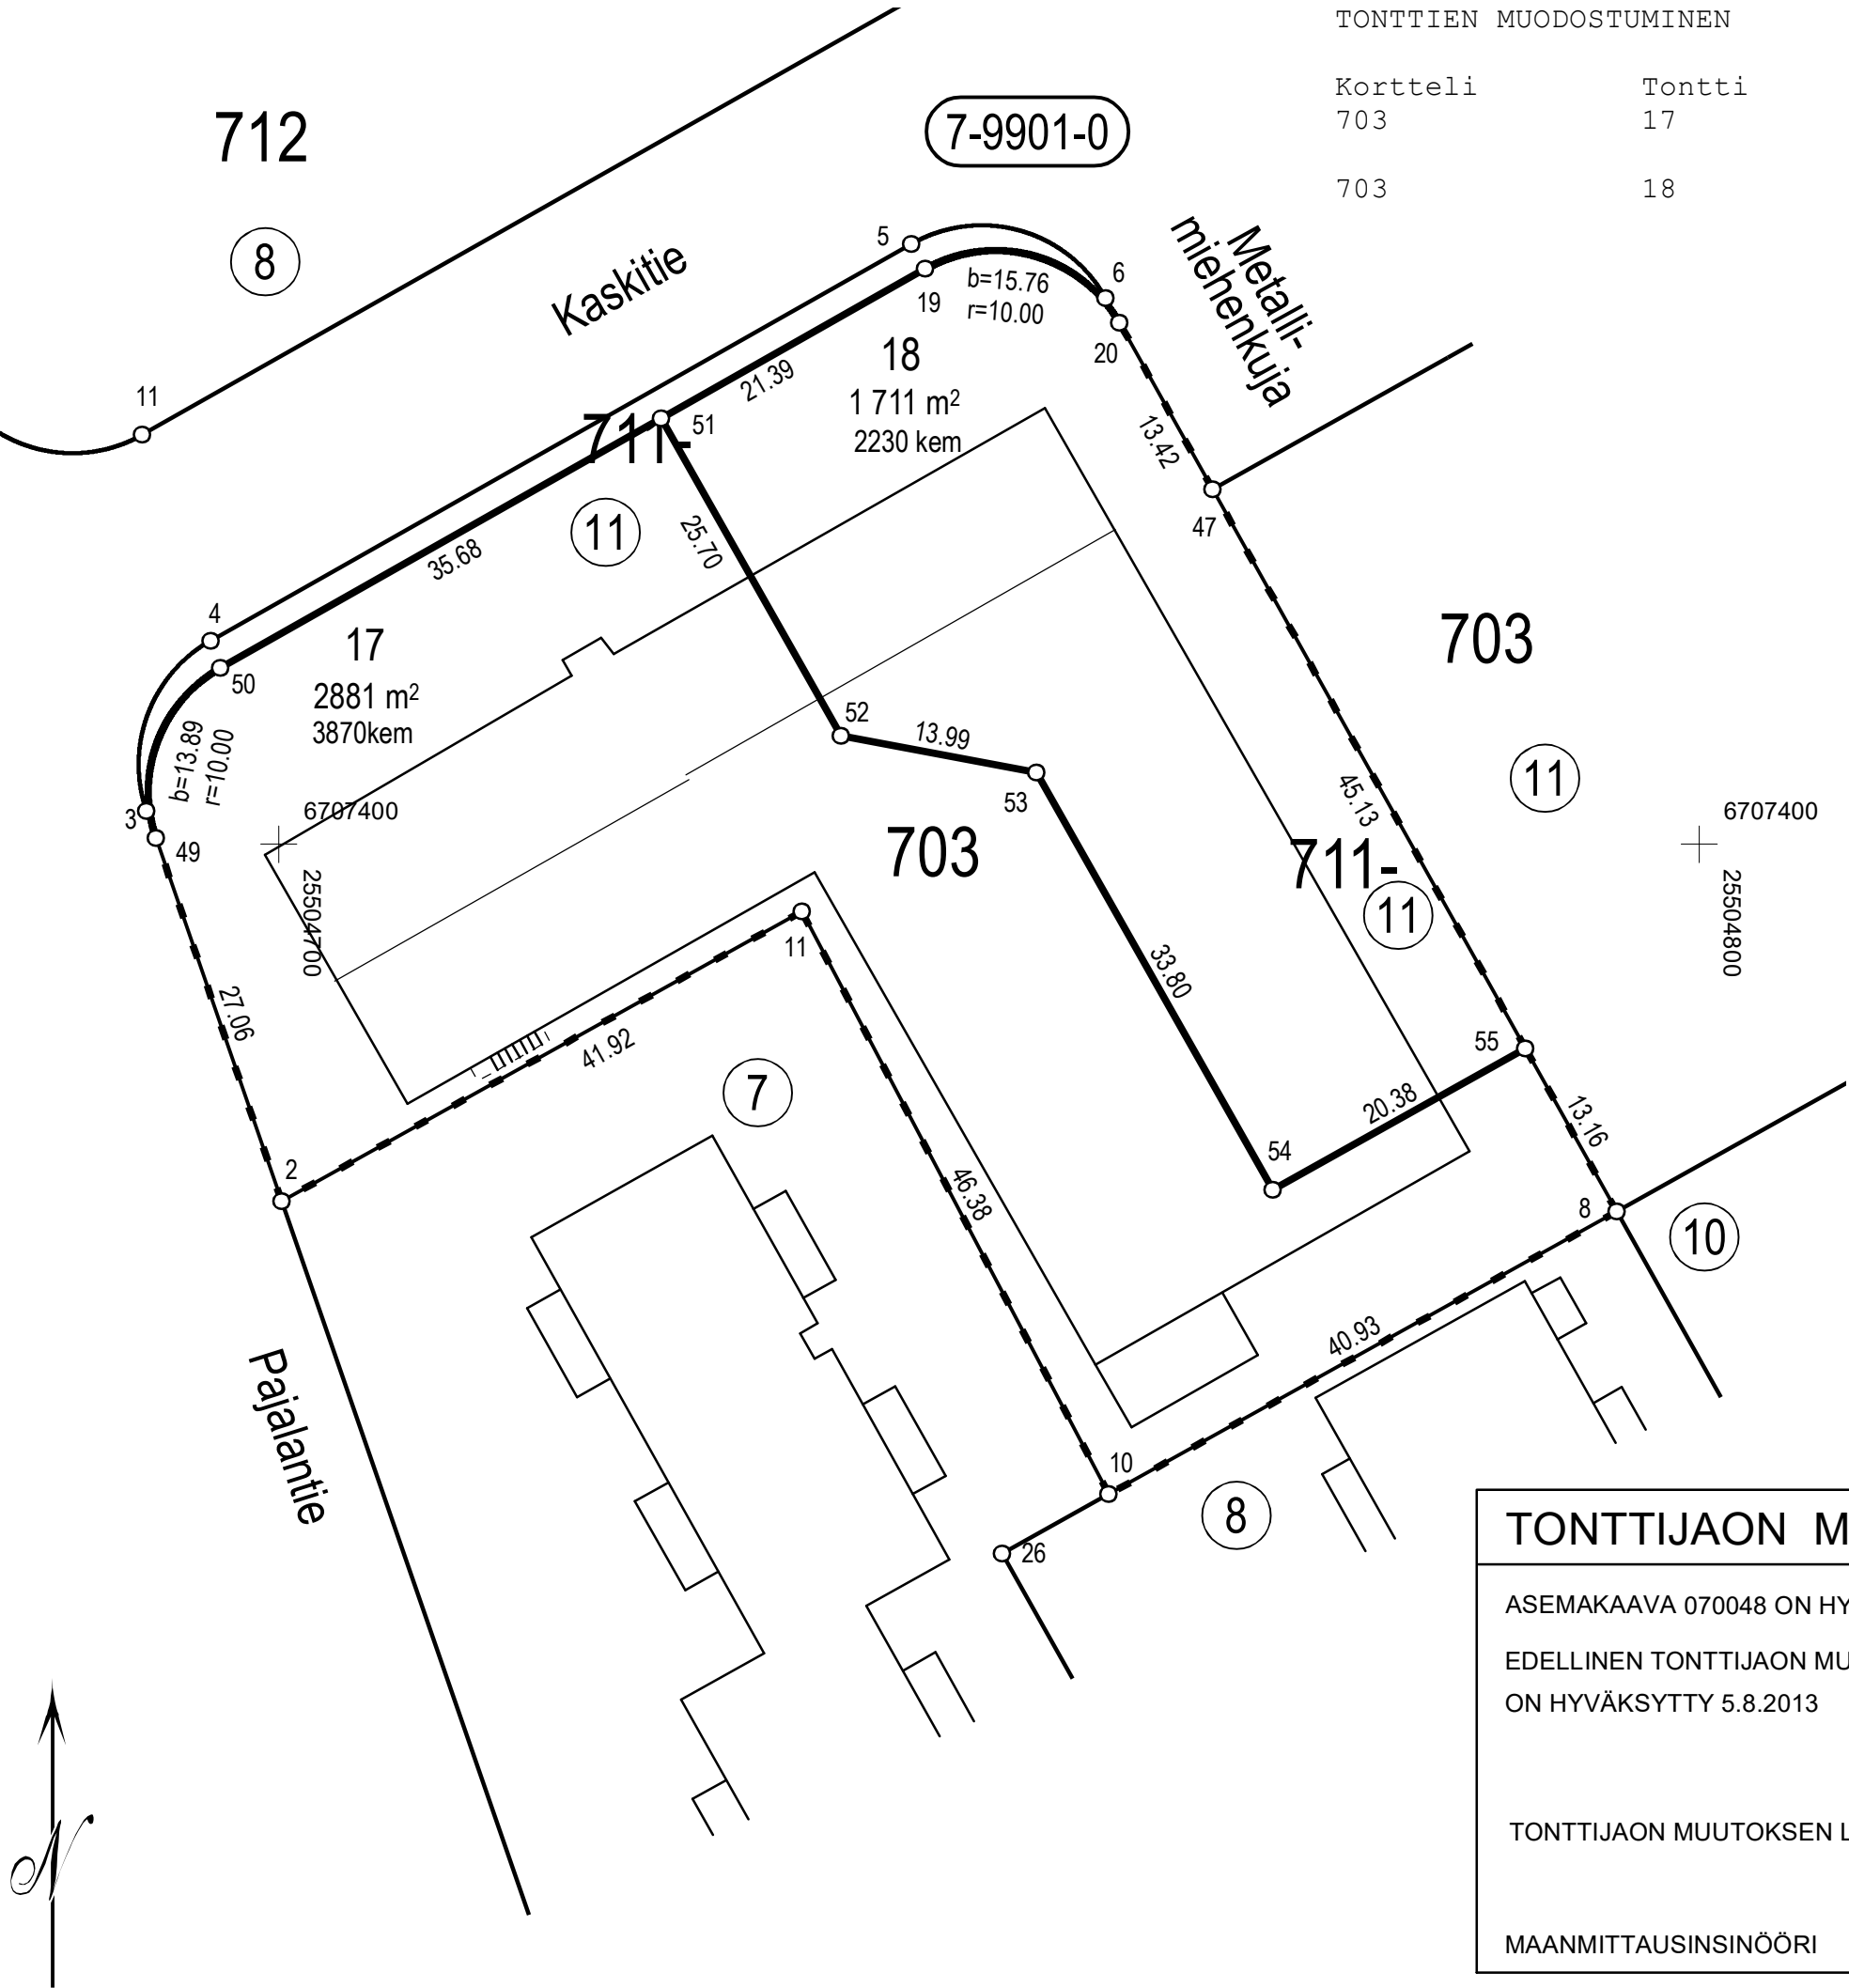

TONTTIEN MUODOSTUMINEN				
Kortteli	Tontti	Yht. m2	Osat m2	Kiinteistötunnus
703	17	2881		186-7-711-11
703	18	1711		186-7-711-11

Koordinaattiluettelo (ETRS-GK25)		
N:o	P	I
2	6707374,853	25504700,194
8	6707374,116	25504794,197
10	6707354,223	25504758,428
11	6707395,256	25504736,817
19	6707440,515	25504745,523
20	6707436,697	25504759,177
47	6707424,983	25504765,732
49	6707400,421	25504691,345
50	6707412,393	25504695,867
51	6707429,974	25504726,911
52	6707407,611	25504739,575
53	6707405,057	25504753,326
54	6707375,648	25504769,985
55	6707385,600	25504787,770

TONTTIJAON MUUTOS 1:500		JÄRVENPÄÄ
ASEMAKAAVA 070048 ON HYVÄKSYTTY 10.12.2012		KAUPUNGINOSA 7. PAJALA
EDELLINEN TONTTIJAON MUUTOS 703/6-16 ON HYVÄKSYTTY 5.8.2013		KORTTELI 703
TONTTIJAON MUUTOKSEN LAATI 8.4.2020		TONTIT 17,18
MAANMITTAUSINSINÖÖRI VILLE VISTBACKA		TJM-KARTTA 13/2020
		TONTTIJAON MUUTOS HYVÄKSYTTY
		MAANMITTAUSINSINÖÖRI