


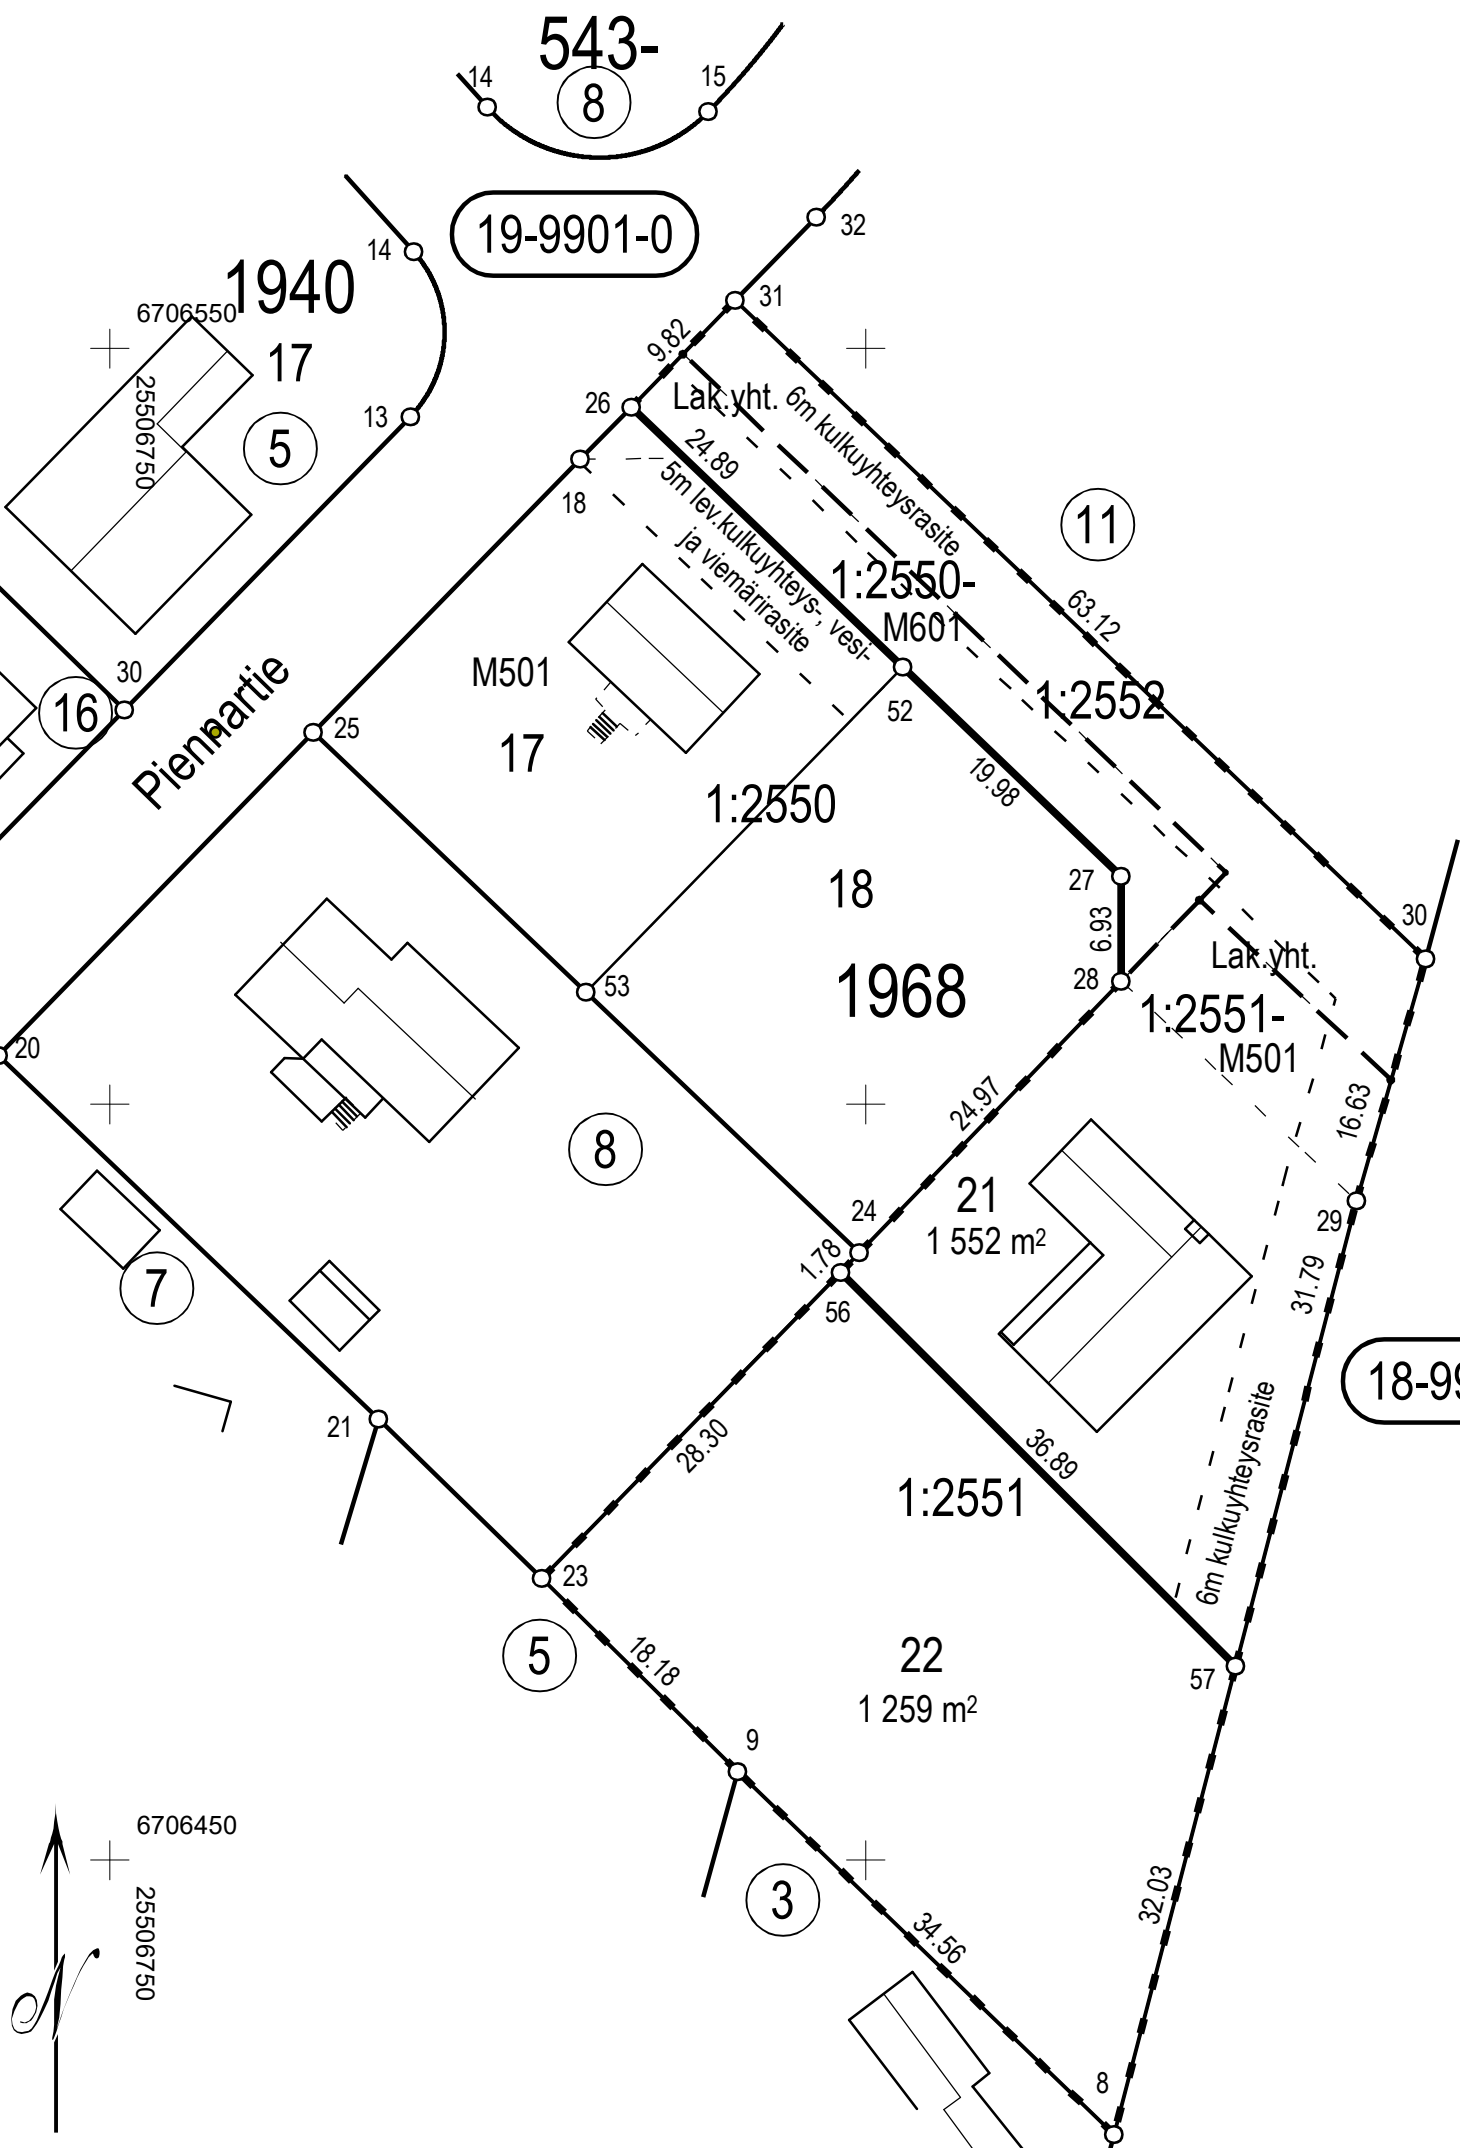

TONTTIEN MUODOSTUMINEN

Kortteli	Tontti	Yht. m2	Osat m2	Kiinteistötunnus
1968	21	1552	934	186-401-1-2551-M501
			258	186-401-1-2550-M601
			360	186-401-1-2552
1968	22	1259		186-401-1-2551

Koordinaattiluettelo (ETRS-GK25)		
N:o	P	I
8	6706431,851	25506816,407
9	6706455,853	25506791,539
23	6706468,611	25506778,588
24	6706490,162	25506799,570
26	6706546,125	25506784,479
27	6706515,068	25506816,862
28	6706508,138	25506816,898
29	6706493,616	25506832,454
30	6706509,607	25506837,023
31	6706553,156	25506791,338
52	6706528,898	25506802,442
56	6706488,888	25506798,329
57	6706462,848	25506824,460

TONTTIJAON MUUTOS 1:500	JÄRVENPÄÄ
ASEMAKAAVA 19/11 ON VAHVISTETTU 31.10.1995	KAUPUNGINOSA 19. TERHOLA
EDELLINEN TONTTIJAKO 1968/1-12 ON HYVÄKSYTTY 19.9.1978	KORTTELI 1968
	TONTIT 21,22
	TJM-KARTTA 16/2020
TONTTIJAON MUUTOKSEN LAATI 16.5.2020	TONTTIJAON MUUTOS HYVÄKSYTTY
MAANMITTAUSINSINÖÖRI VILLE VISTBACKA	MAANMITTAUSINSINÖÖRI