


TONTTIEN MUODOSTUMINEN

Kortteli 928	Tontti 7	Yht. m2 1321	Osat m2	Kiinteistötunnus 186-401-1-2433
-----------------	-------------	-----------------	---------	------------------------------------

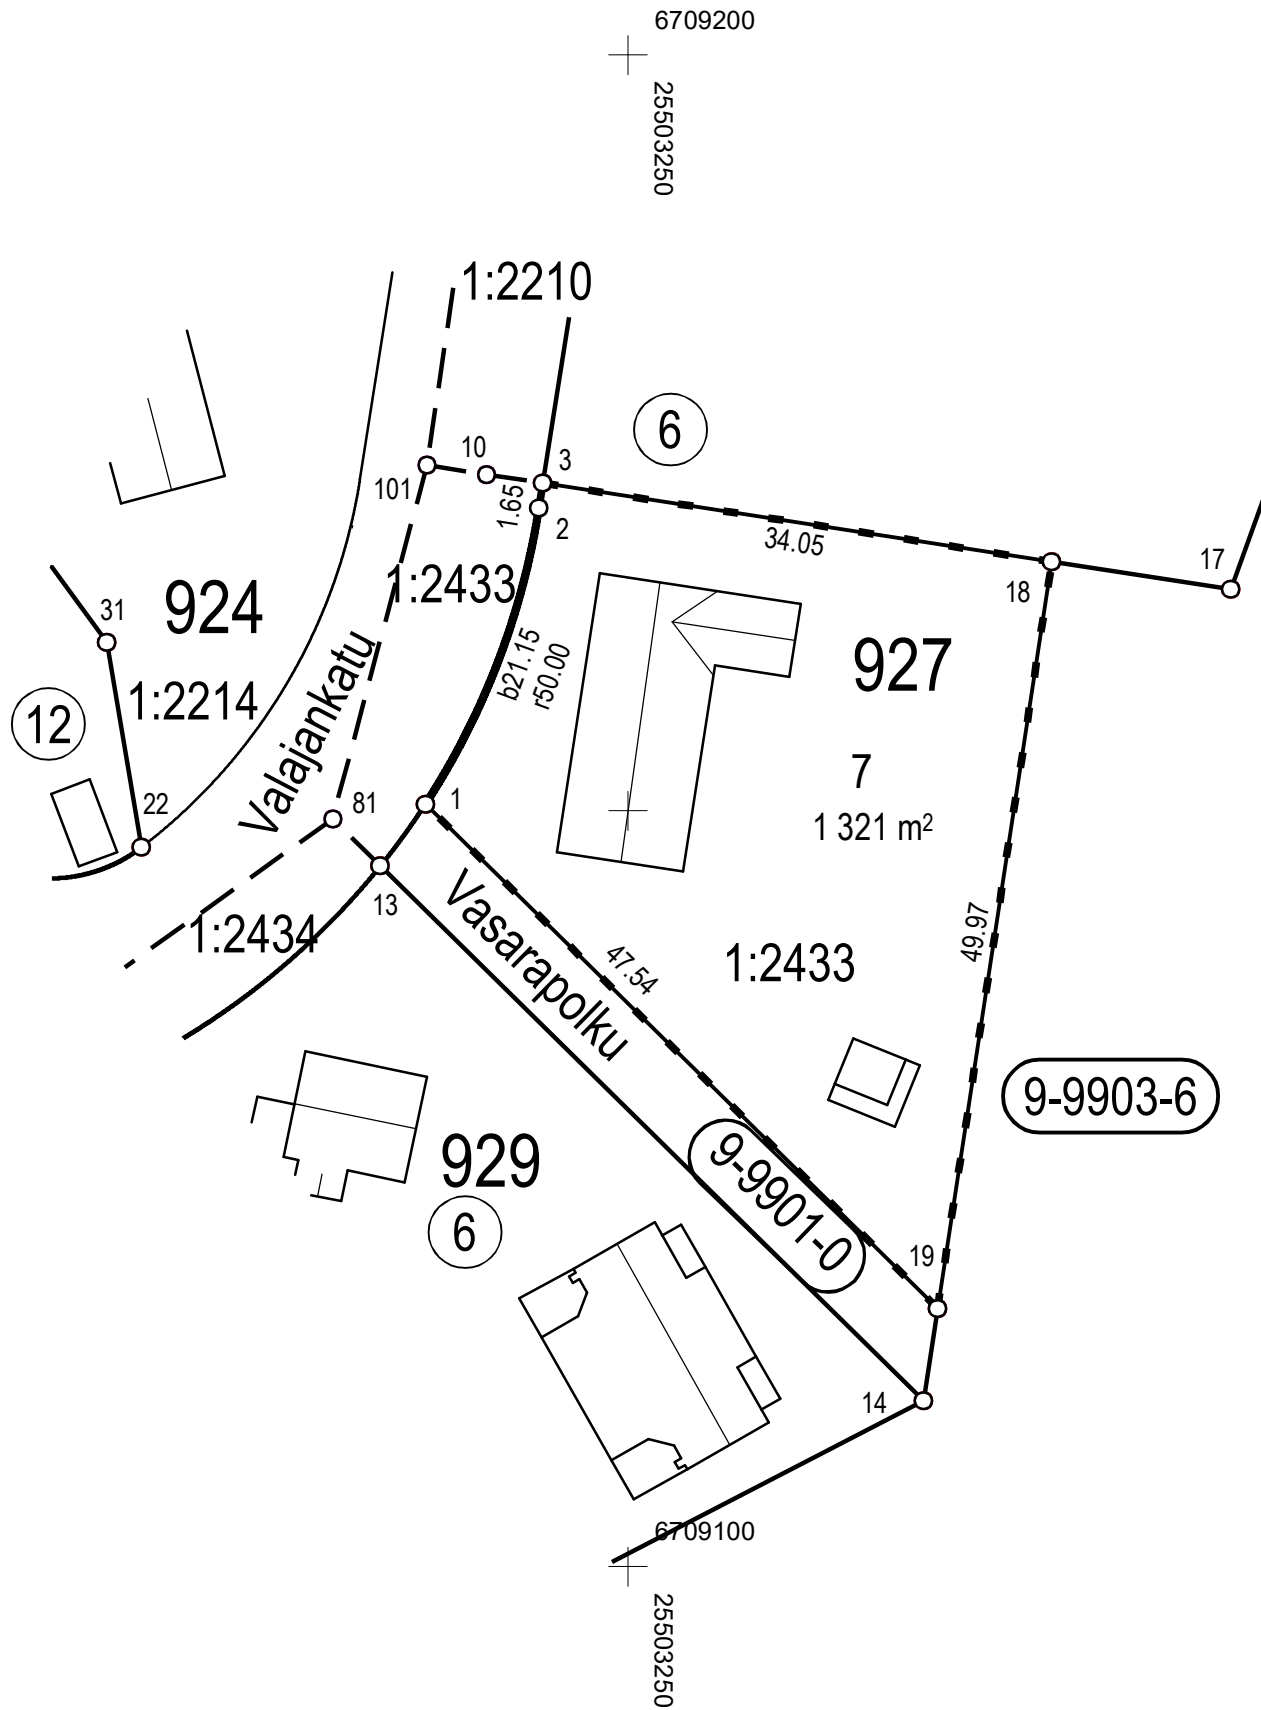

Koordinaattiluettelo (ETRS-GK25)		
N:o	P	I
1	6709150,428	25503236,588
2	6709170,029	25503244,107
3	6709171,663	25503244,362
18	6709166,469	25503278,015
19	6709117,073	25503270,469

TONTTIJAKO	1:500	JÄRVENPÄÄ
ASEMAKAAVA 9/16 ON VAHVISTETTU 24.11.1978		KAUPUNGINOSA 9. JAMPPA
TONTTIJAON LAATI 8.7.2020		KORTTELI 928
MAANMITTAUSINSINÖÖRI VILLE VISTBACKA		TONTIT 7
		TJ-KARTTA 21/2020
		TONTTIJAKO HYVÄKSYTTY
		MAANMITTAUSINSINÖÖRI

