


TONTTIEN MUODOSTUMINEN

Kortteli	Tontti	Yht. m ²	Osat m ²	Kiinteistötunnus
762	10	2207		186-7-762-5
762	11	2346		186-7-762-5

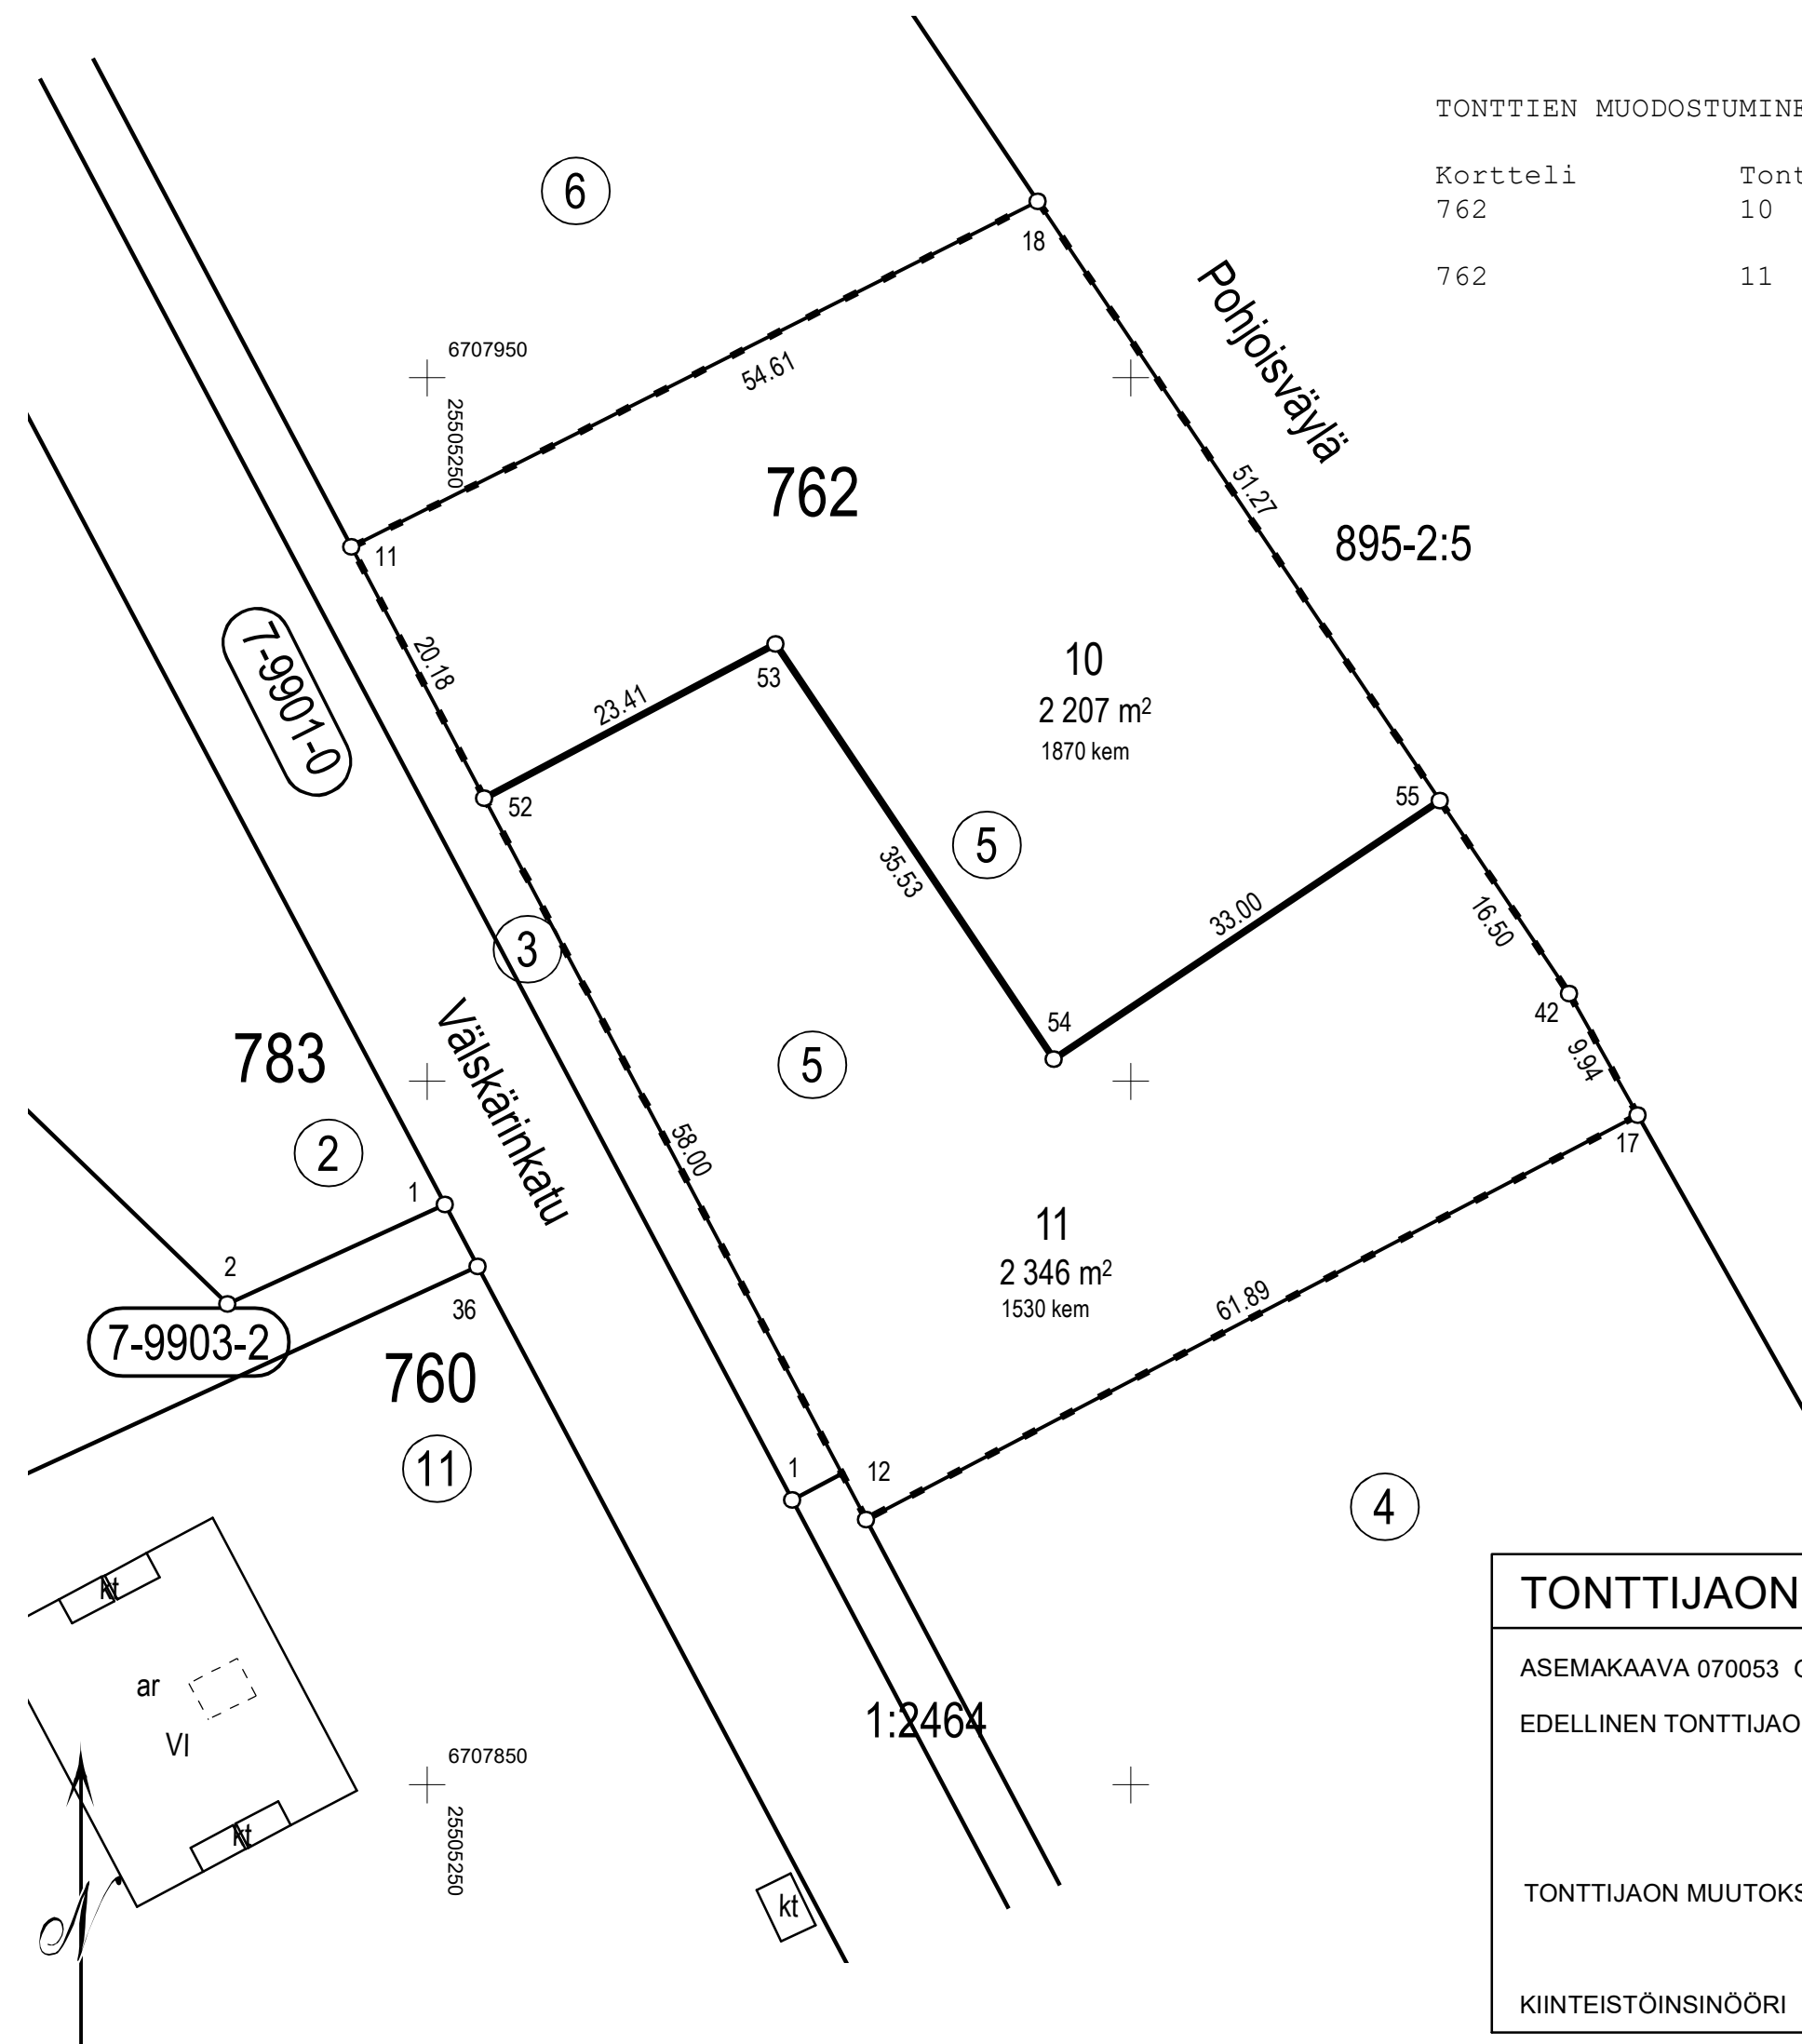

N:o	Koordinaattiluettelo (ETRS-GK25)	
	I	P
11	6707937,955	25505244,627
12	6707868,849	25505281,196
17	6707897,558	25505336,022
18	6707962,517	25505293,405
42	6707906,217	25505331,137
52	6707920,114	25505254,068
53	6707931,063	25505274,760
54	6707901,552	25505294,538
55	6707919,924	25505321,951

TONTTIJAON MUUTOS 1:500		JÄRVENPÄÄ	
ASEMAKAAVA 070053 ON HYVÄKSYTTY 27.2.2017		KAUPUNGINOSA	7. PAJALA
EDELLINEN TONTTIJAON MUUTOS 762/4-7 HYVÄKSYTTY 5.6.2017		KORTTELI	762
		TONTIT	10, 11
		TJM-KARTTA	5/2020
TONTTIJAON MUUTOKSEN LAATI 29.1.2020		TONTTIJAON MUUTOS HYVÄKSYTTY	
KIINTEISTÖINSINÖÖRI	JUHANA HIIRONEN	MAANMITTAUSINSINÖÖRI	