


TONTTIEN MUODOSTUMINEN

Kortteli	Tontti	Yht. m2	Osat m2	Kiinteistötunnus
224	7	1193		186-2-224-2

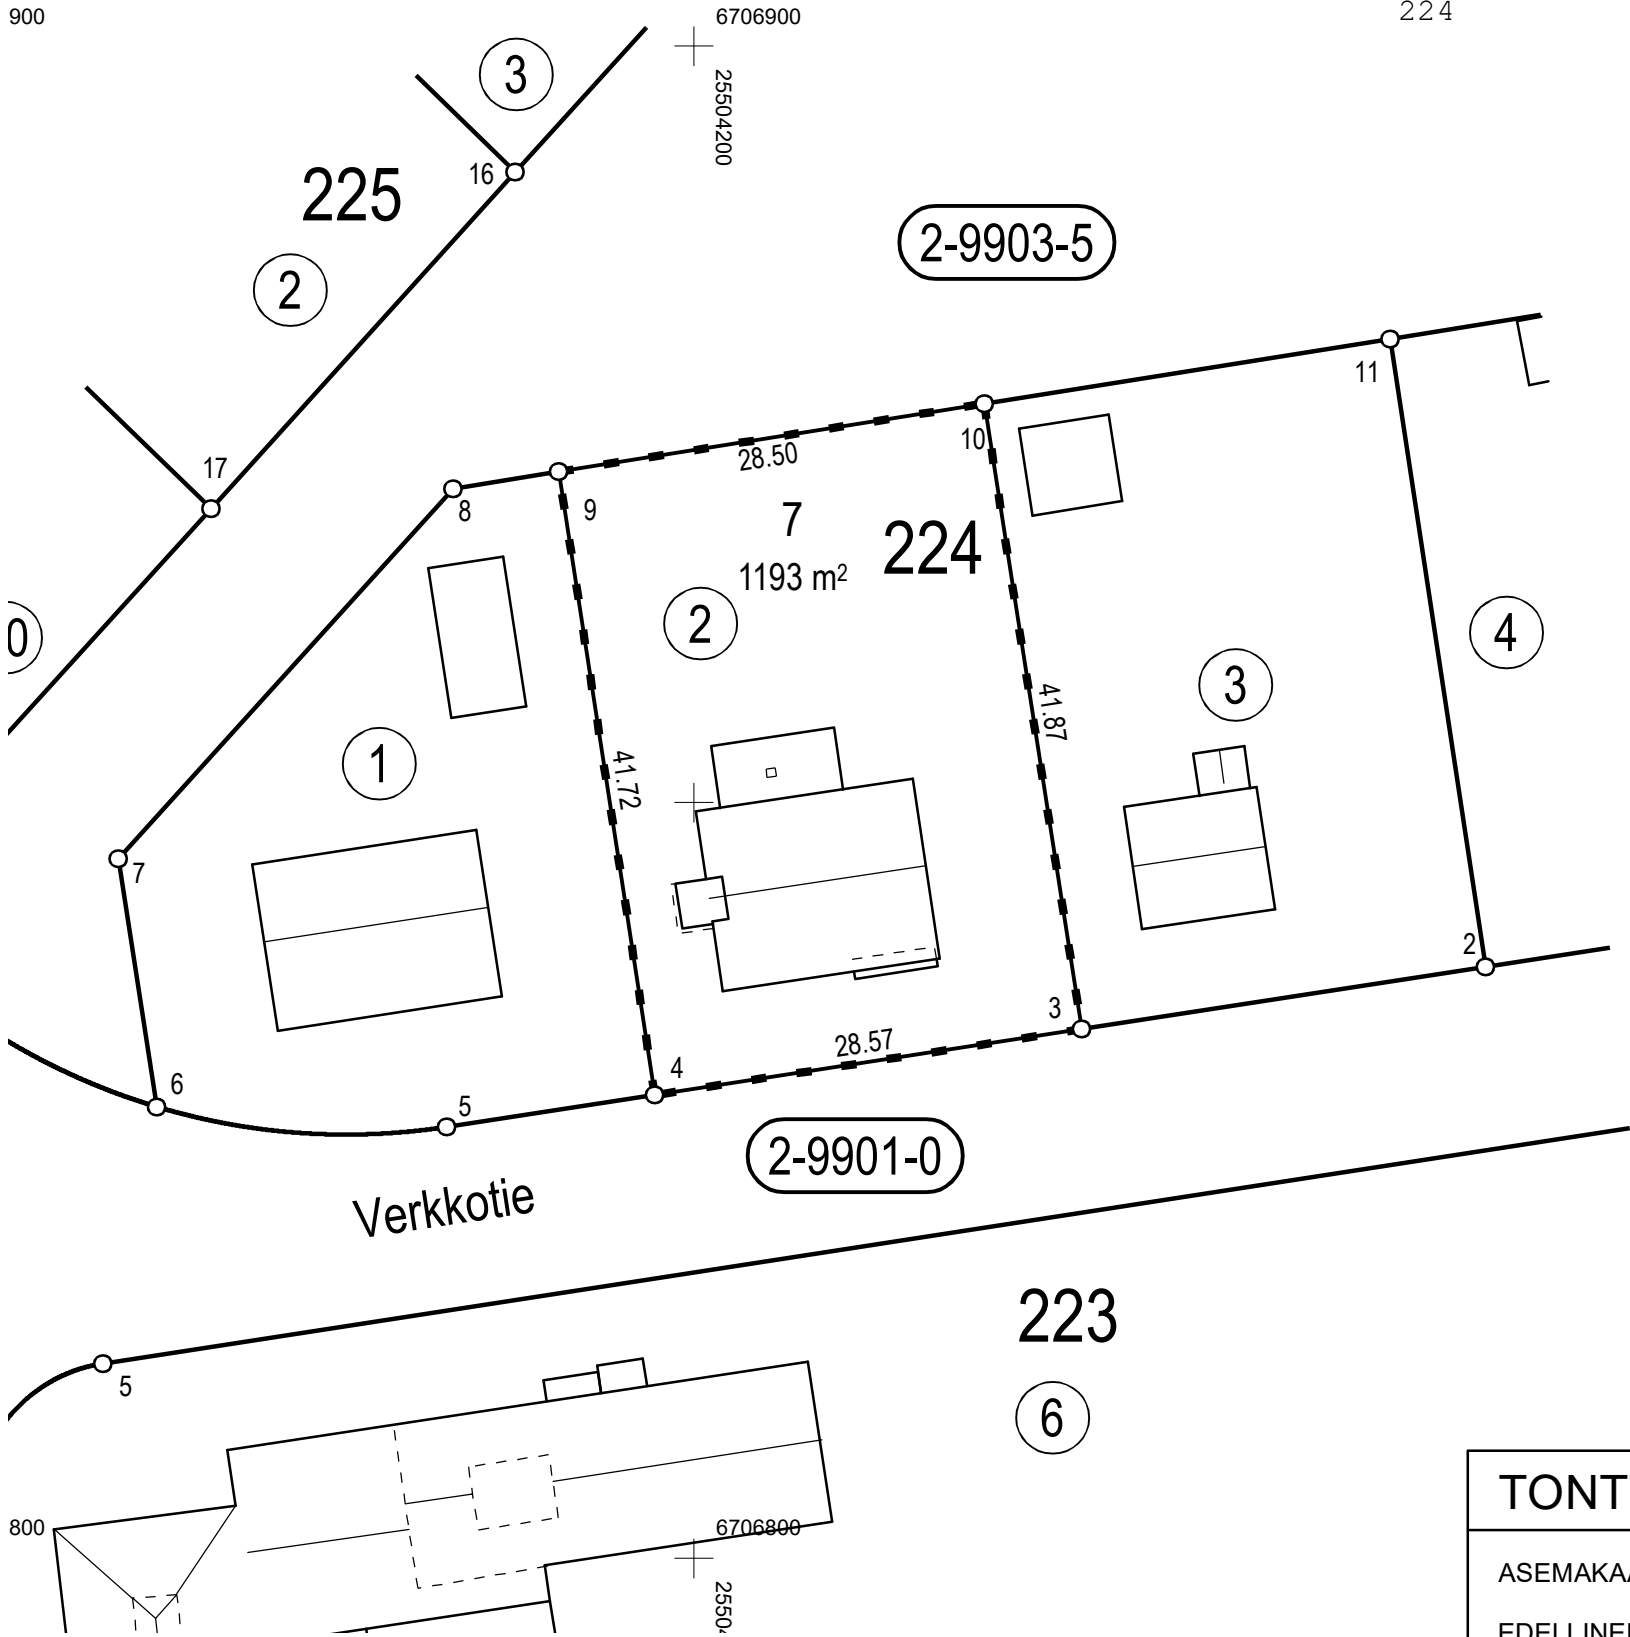

Koordinaattiluettelo (ETRS-GK25)		
N:o	I	P
3	25504225,674	6706834,981
4	25504197,439	6706830,624
9	25504191,077	6706871,857
10	25504219,220	6706876,353

TONTTIJAON MUUTOS 1:500		JÄRVENPÄÄ
ASEMAKAAVA 2/28 ON VAHVISTETTU 12.5.1980		KAUPUNGINOSA 2. LOUTTI
EDELLINEN TONTTIJAON MUUTOS 224/5-6 ON HYVÄKSYTTY 5.2.2020		KORTTELI 224
		TONTIT 7
		TJM-KARTTA 12/2020
TONTTIJAON MUUTOKSEN LAATI 8.4.2020		TONTTIJAON MUUTOS HYVÄKSYTTY
MAANMITTAUSINSINÖÖRI	VILLE VISTBACKA	MAANMITTAUSINSINÖÖRI