
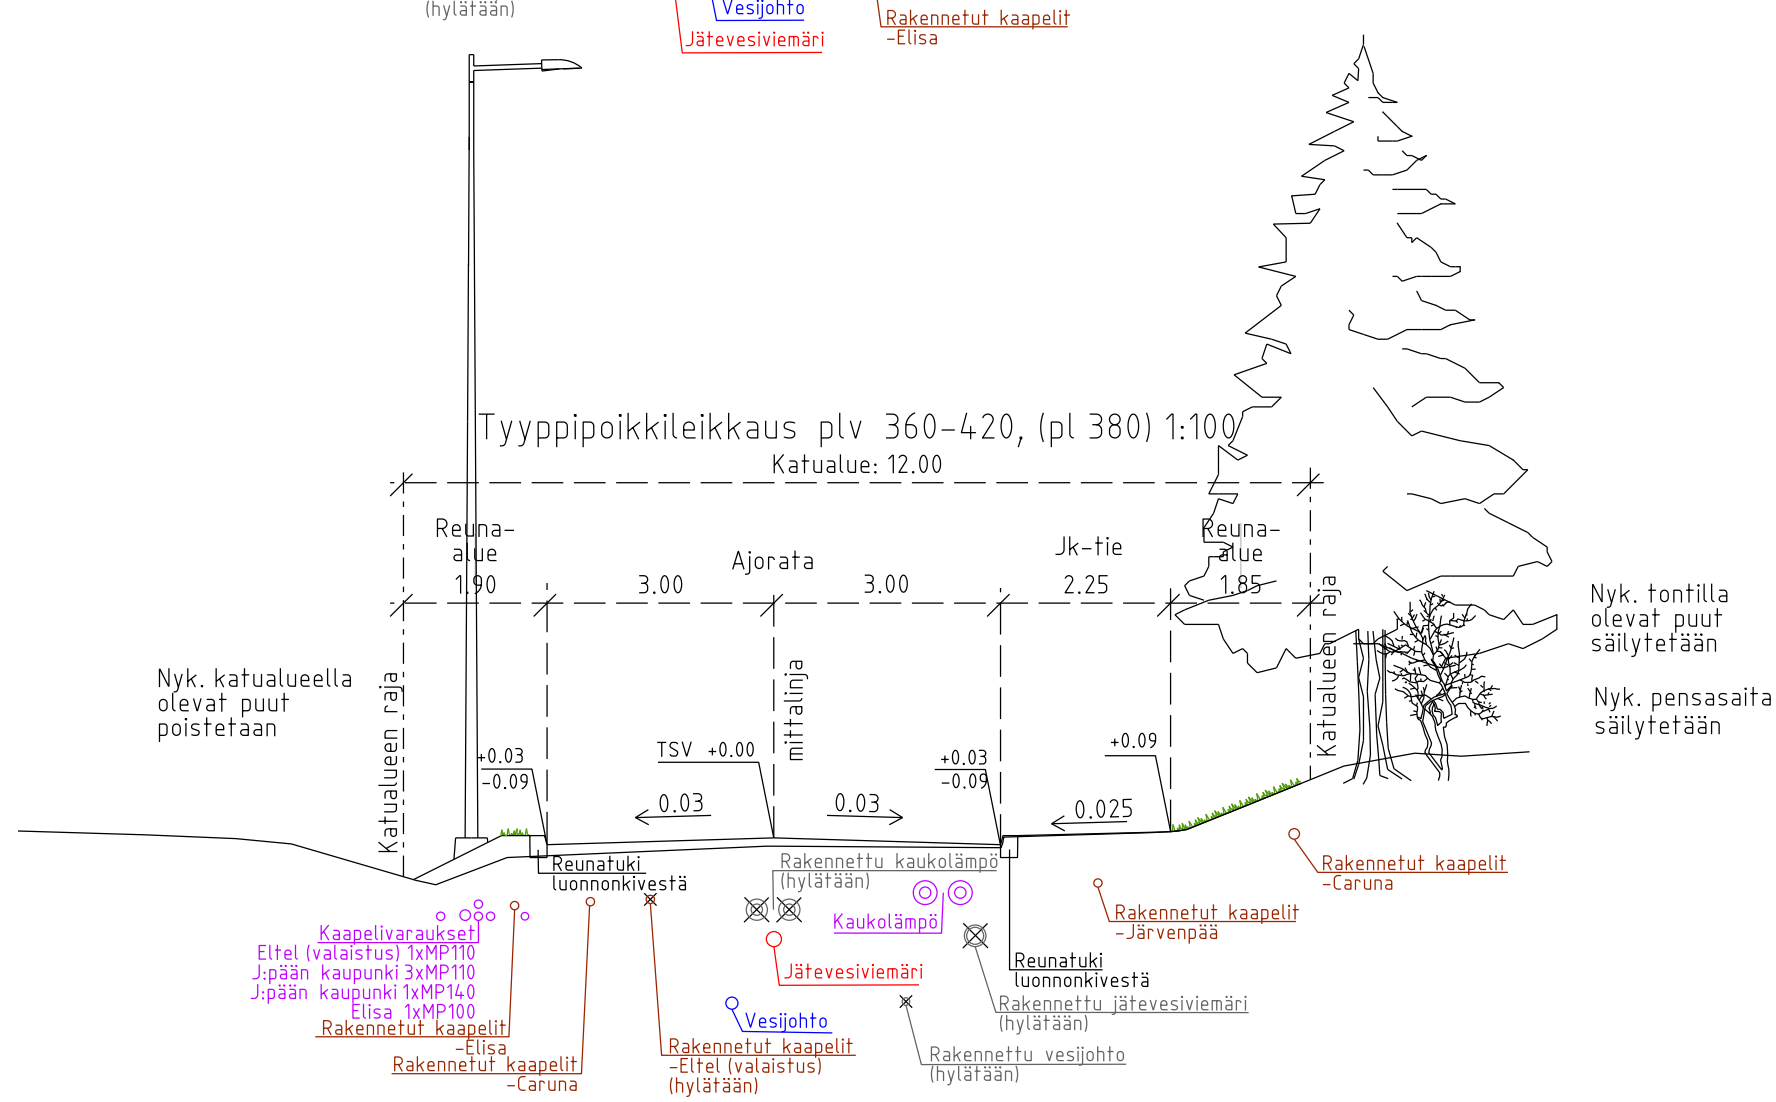
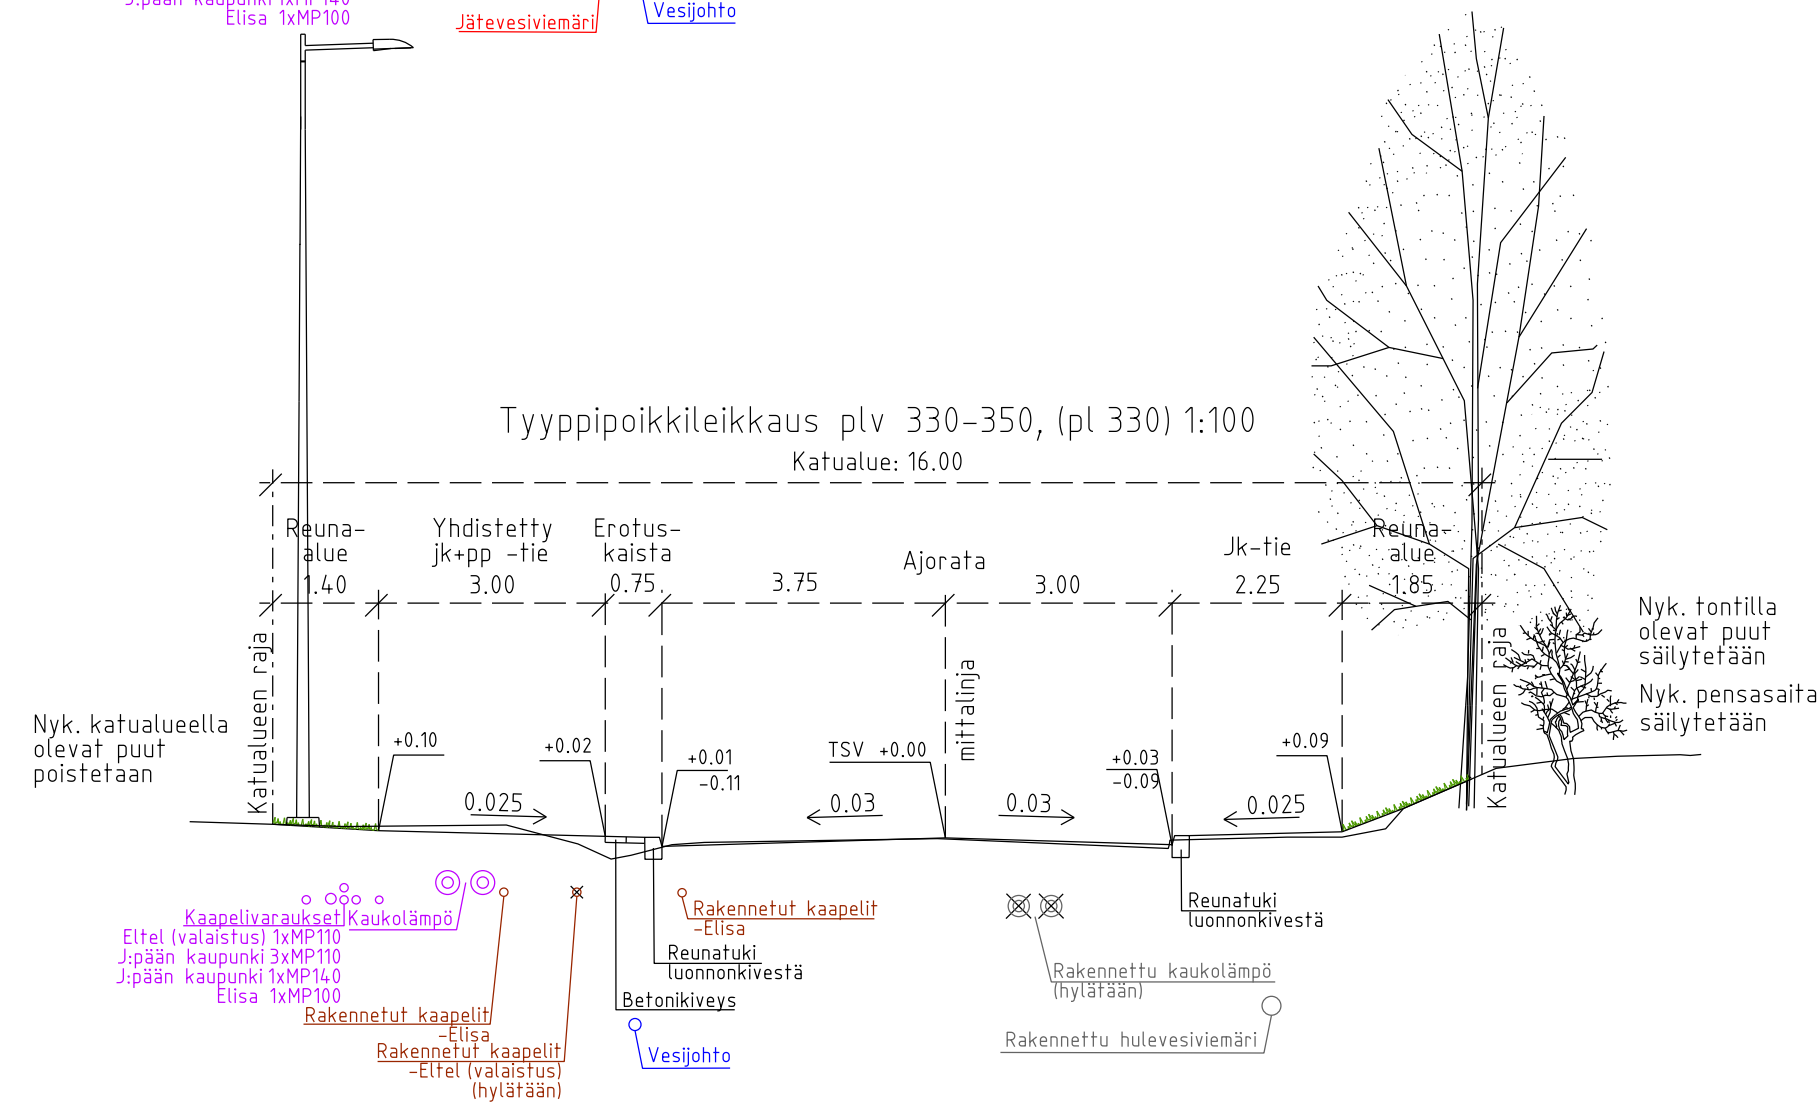
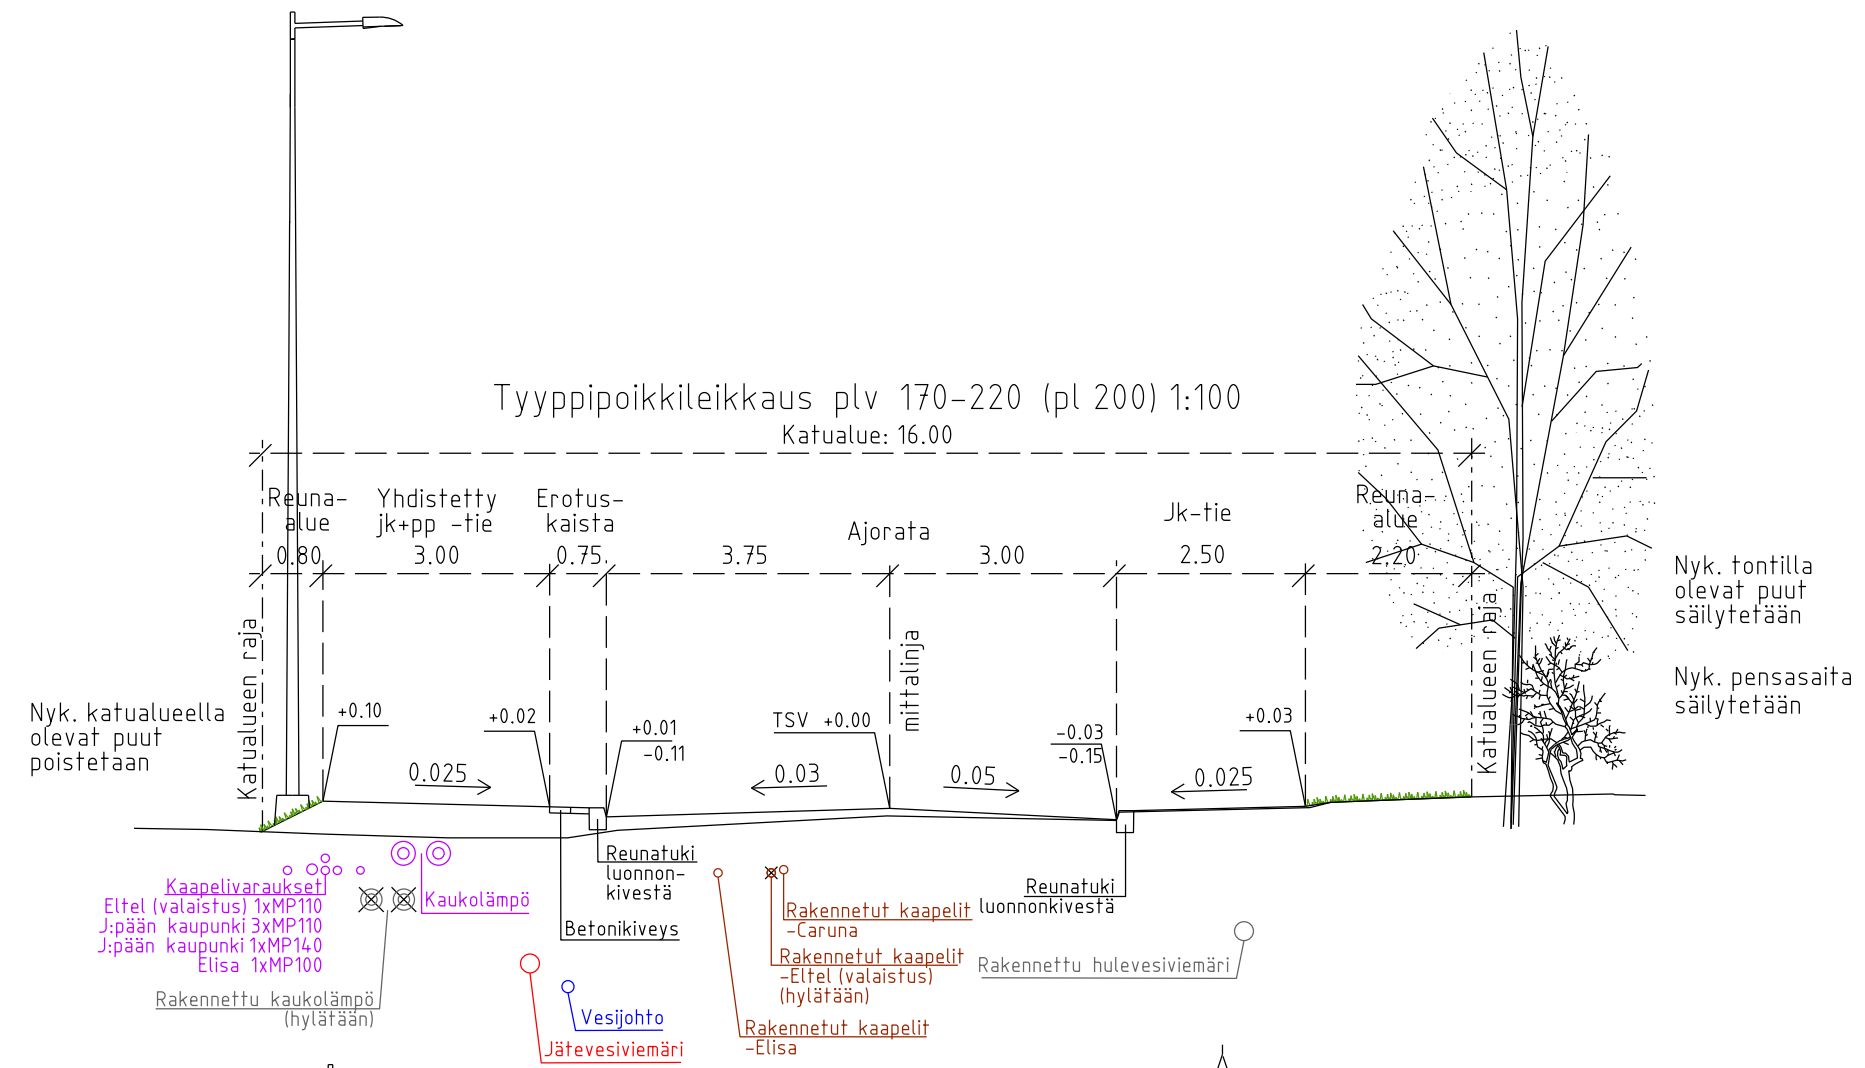


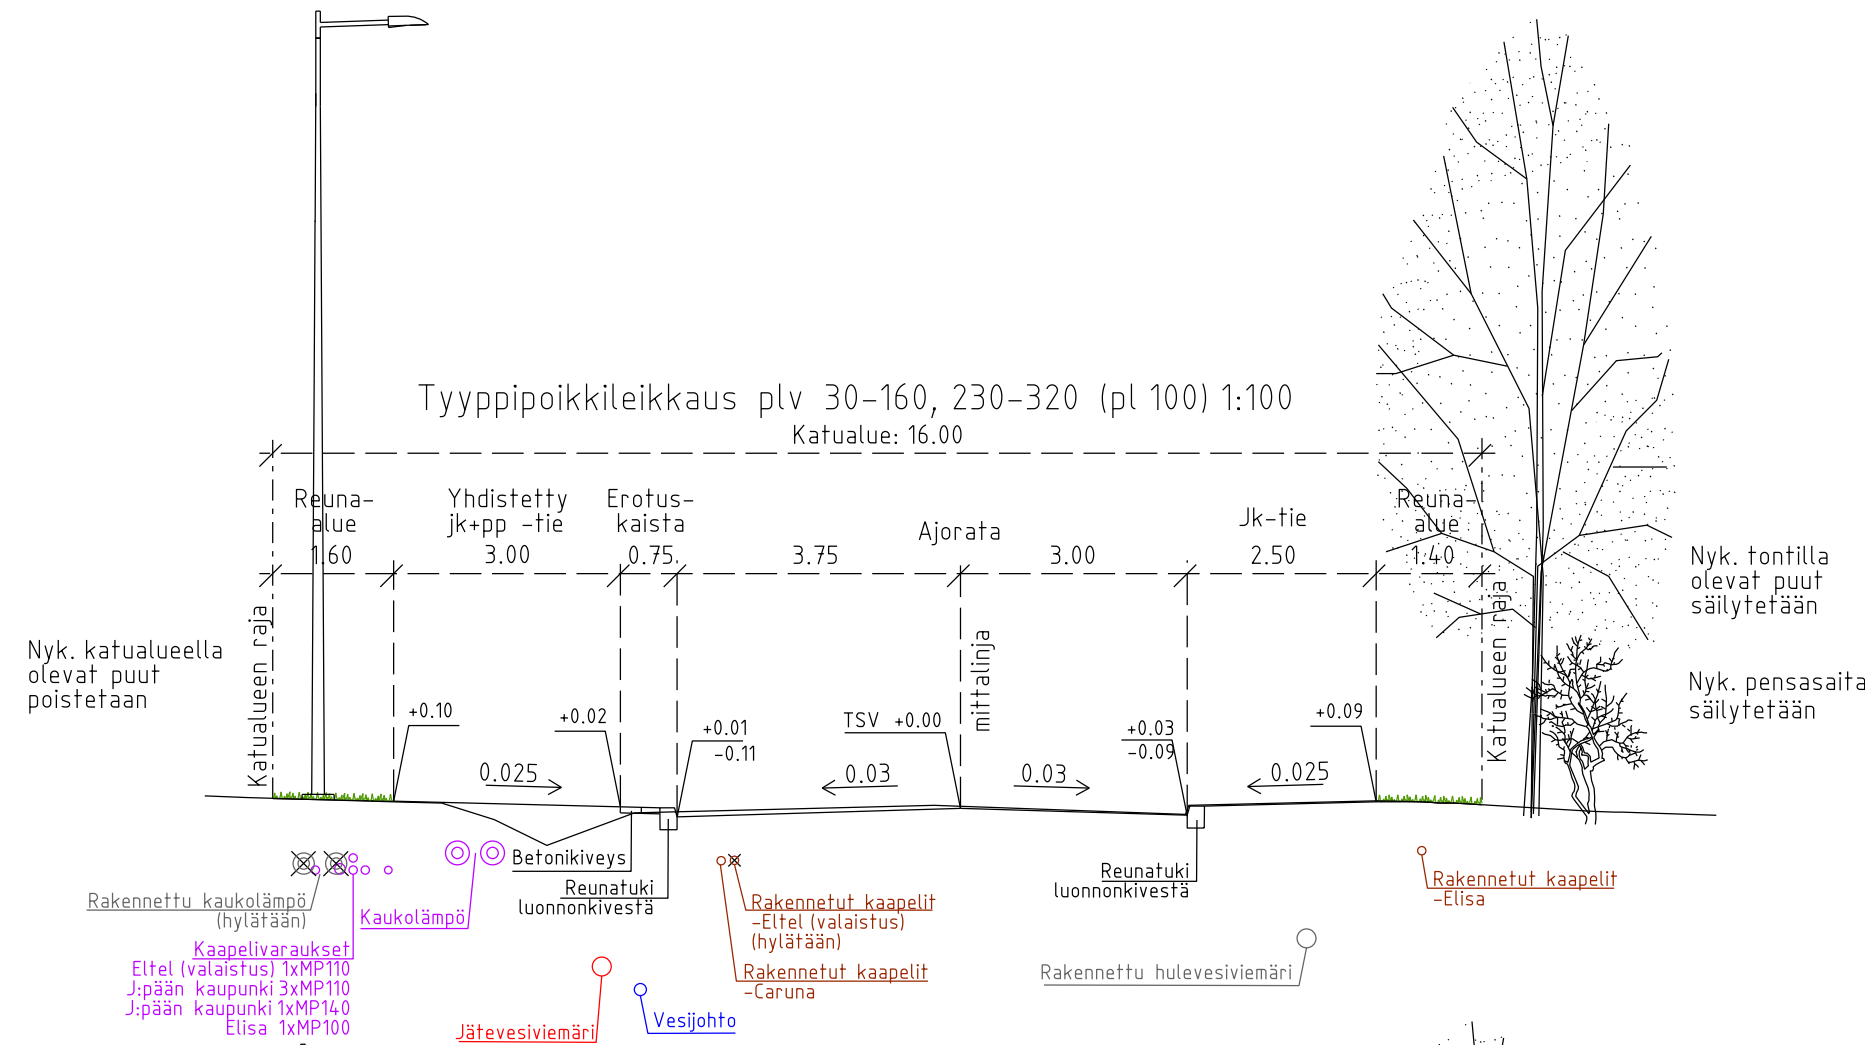

MUUTOS			
 JÄRVENPÄÄN KAUPUNKI KAUPUNKIKEHITYS SUUNNITTELUPALVELUT Seutulantie 12 04400 Järvenpää puh. (09) 27191	PÄIVÄYS		PIIRT.
	SUUNN.		
	TARK.		
	HYV.		
VÄLSKÄRINKATU välillä Kaskitie - Pajalantie		MITTAKAAVA 1:100	
KATUSUUNNITELMA Tyypipioikkileikkaus		PIIRUSTUKSEN N:O 5706-220-3	
Korkeustaso N 2000 , EUREF-FIN-tasokoordinaatio ETRS-GK25		LIITTYVÄ PIIR.N:O	
		PÄIVÄYS 29.9.2017	SUUNN. M. Linna
		PÄIVÄYS 29.9.2017	TARK. A. Kosonen