


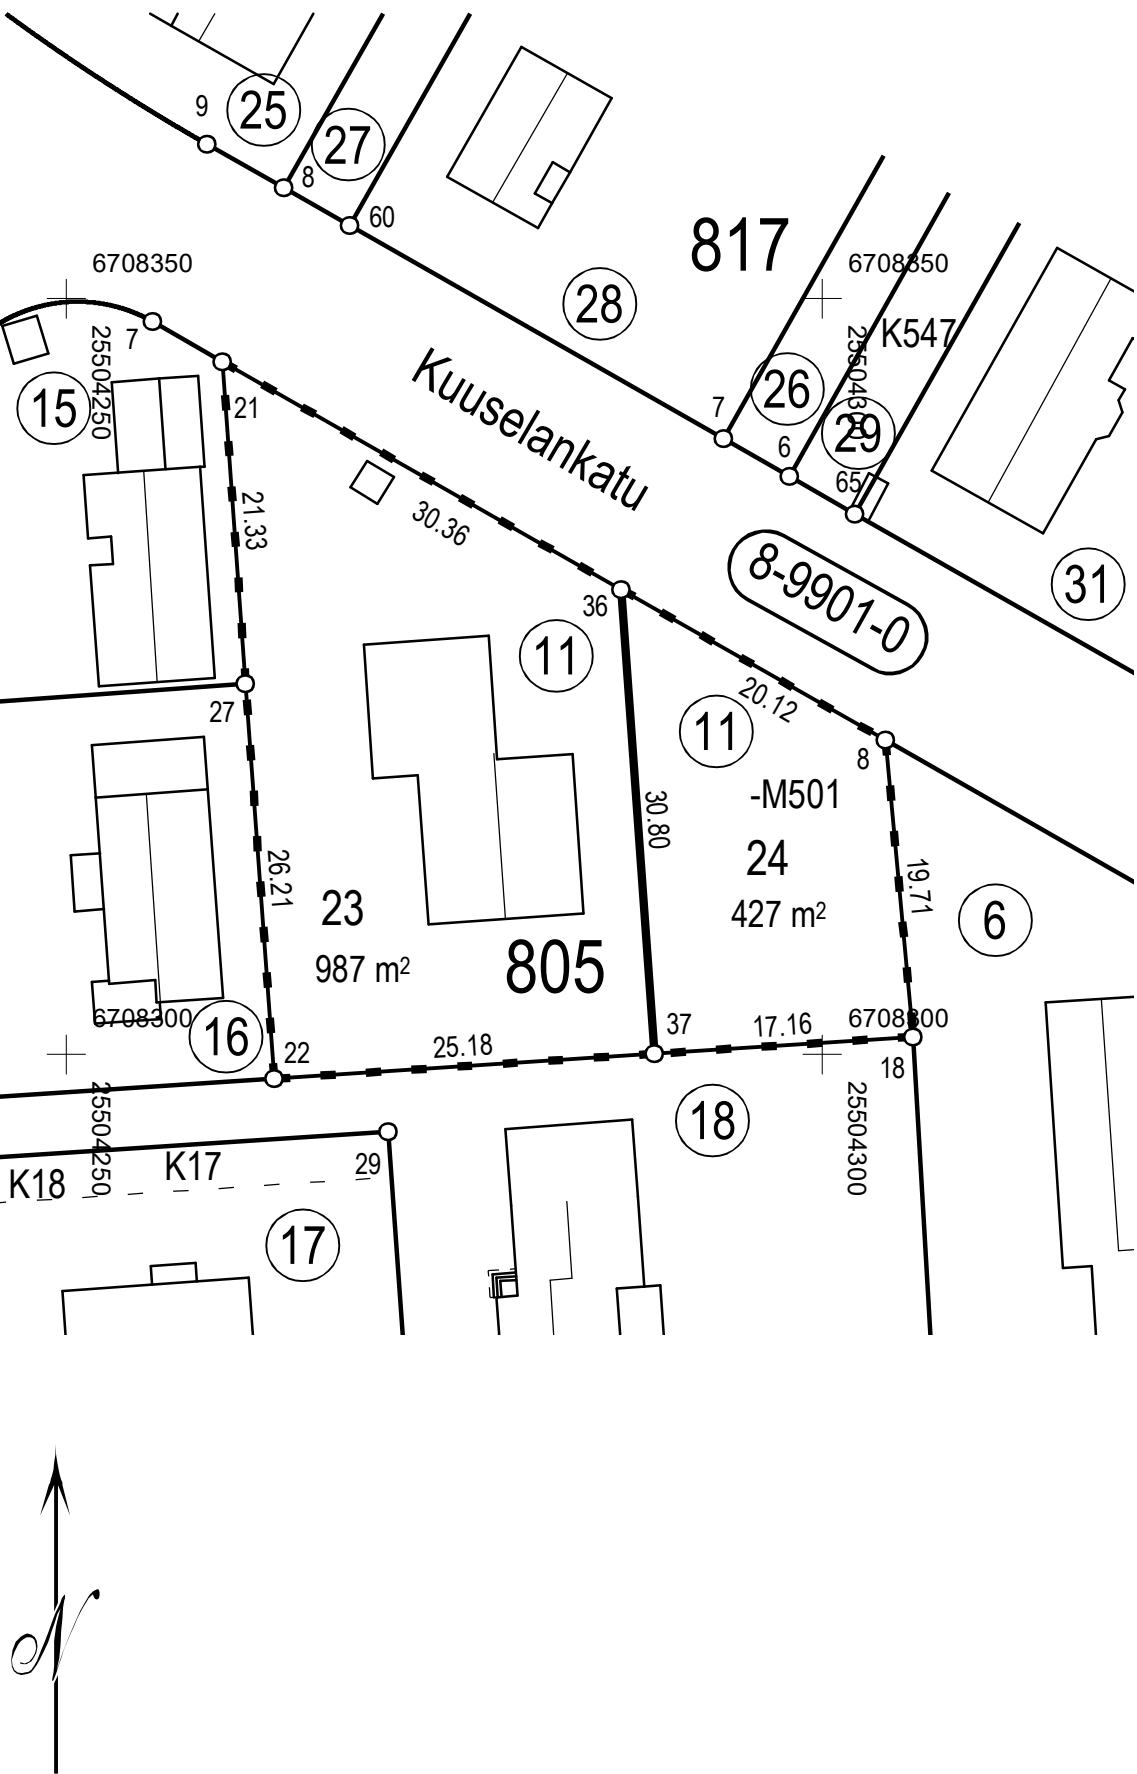

TONTTIEN MUODOSTUMINEN

Kortteli	Tontti	Yht. m2	Osat m2	Kiinteistötunnus
805	23	987		186-8-805-11
805	24	427		186-8-805-11-M501

Koordinaattiluettelo (ETRS-GK25)		
N:o	P	I
8	6708320,766	25504304,183
18	6708301,144	25504306,013
21	6708345,794	25504260,343
22	6708298,378	25504263,767
27	6708324,517	25504261,880
36	6708330,742	25504286,708
37	6708300,023	25504288,892

TONTTIJAON MUUTOS	1:500	JÄRVENPÄÄ
ASEMAKAAVA 8/15 ON VAHVISTETTU 6.8.1976		KAUPUNGINOSA 8. SORTO
EDELLINEN TONTTIJAKO 805/10,11 ON HYVÄKSYTTY 2.1.1985		KORTTELI 805
		TONTIT 23,24
		TJM-KARTTA 20/2020
TONTTIJAON MUUTOKSEN LAATI 7.7.2020		TONTTIJAON MUUTOS HYVÄKSYTTY
MAANMITTAUSINSINÖÖRI	VILLE VISTBACKA	MAANMITTAUSINSINÖÖRI