


TONTTIEN MUODOSTUMINEN

| Kortteli | Tontti | m <sup>2</sup> | Kiinteistötunnus |
|----------|--------|----------------|------------------|
| 346      | 9      | 1015           | 186-3-346-6      |
| 346      | 10     | 464            | 186-3-346-6      |

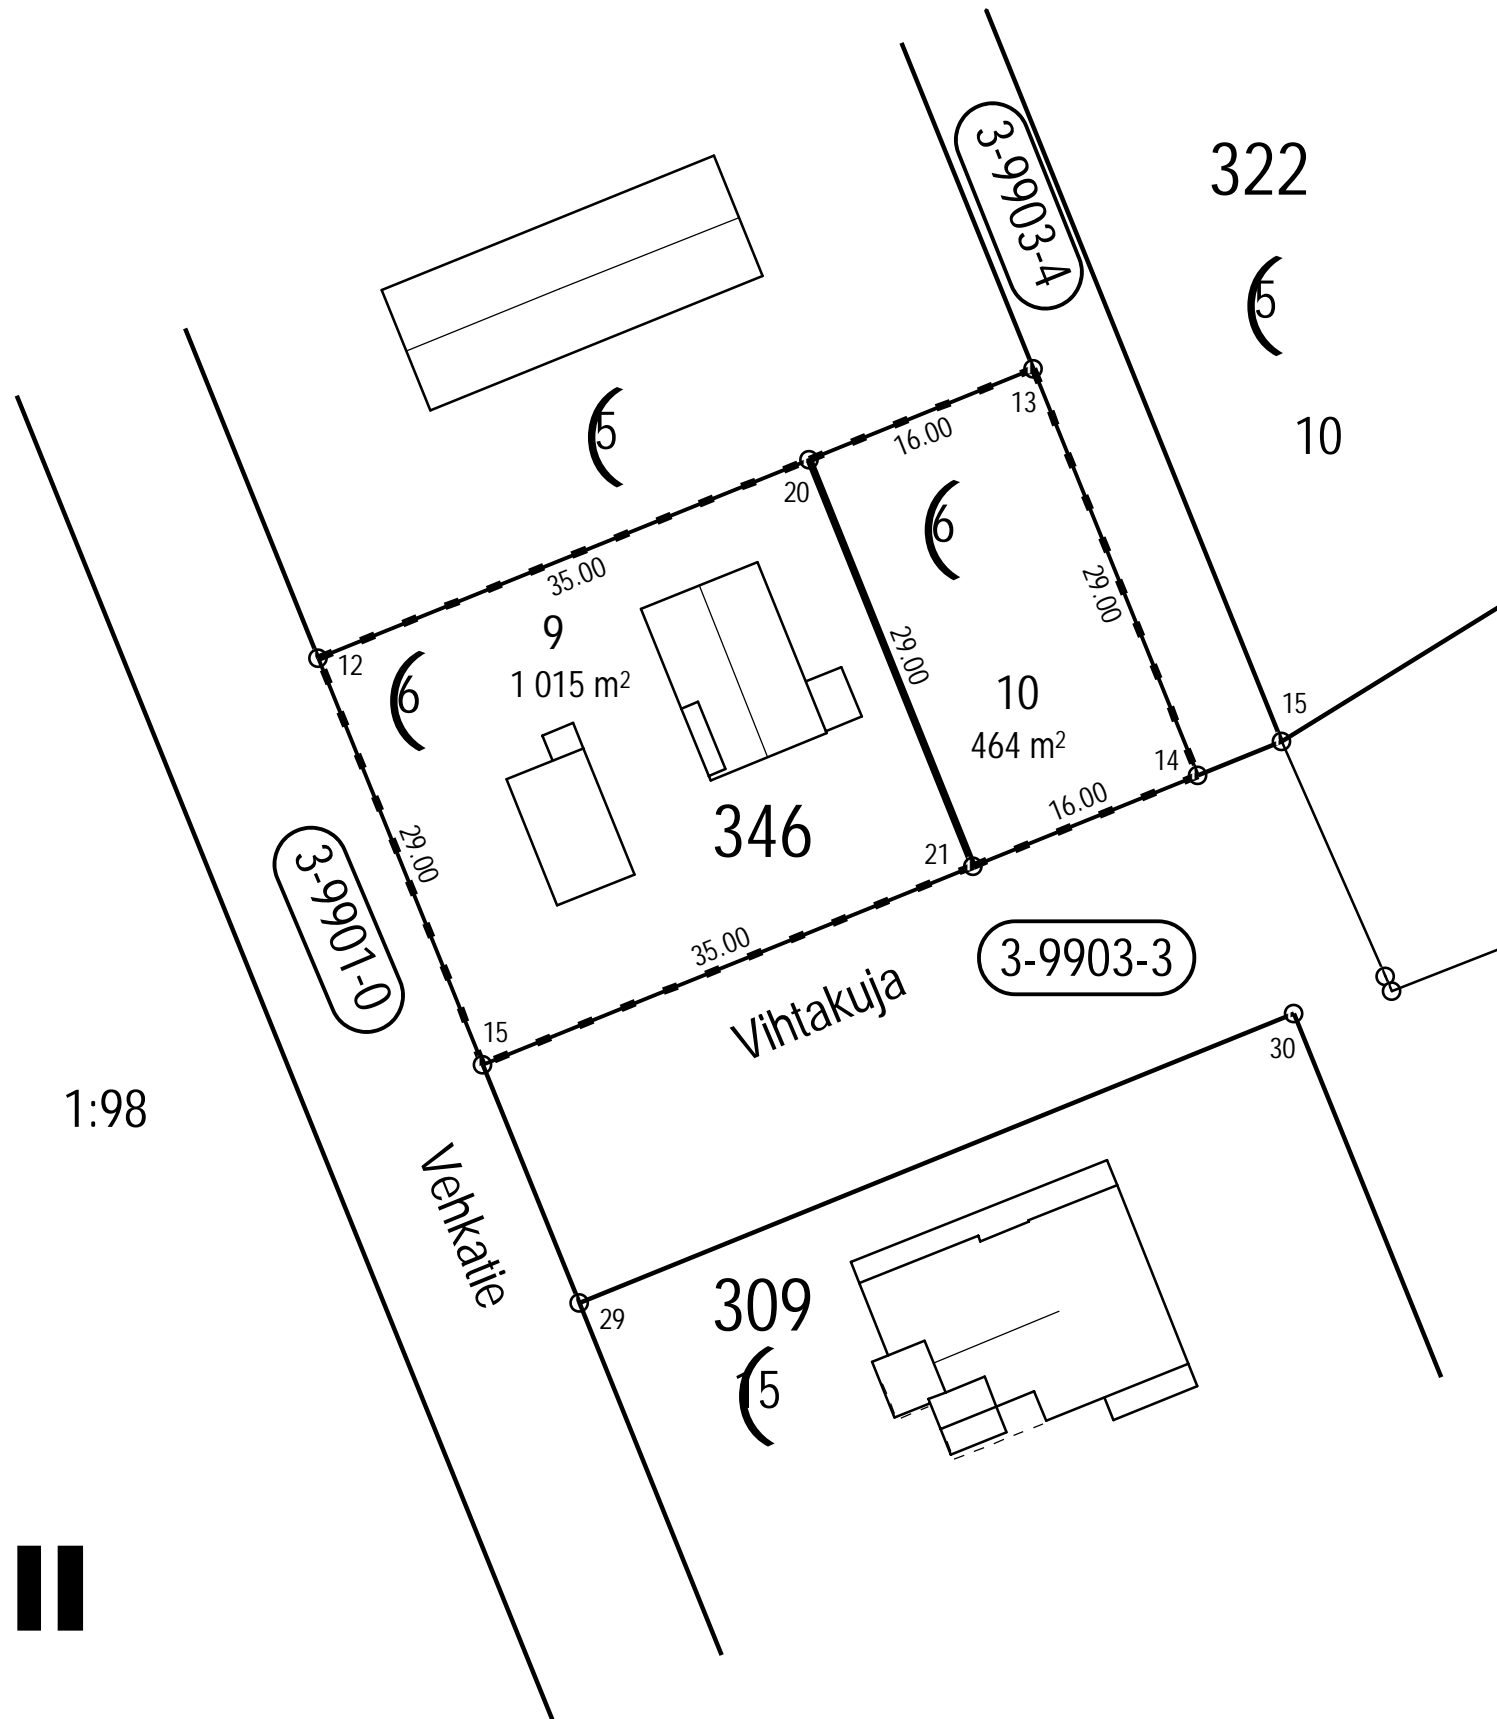

Koordinaattiluettelo (ETRS-GK25)

| N:o | P           | I            |
|-----|-------------|--------------|
| 12  | 6707567,074 | 25503538,446 |
| 13  | 6707586,201 | 25503585,721 |
| 14  | 6707559,319 | 25503596,597 |
| 15  | 6707540,192 | 25503549,322 |
| 20  | 6707580,200 | 25503570,889 |
| 21  | 6707553,318 | 25503581,765 |

| TONTTIJAON MUUTOS                         |  | JÄRVENPÄÄ 1:500      |                |
|---|--|----------------------|----------------|
| ASEMAKAAVA 030027 ON HYVÄKSYTTY 25.3.2021 |  | KAUPUNGINOSA         | 3. SAUNAKALLIO |
| EDELLINEN TONTTIJAKO 346/4-6              |  | KORTTELI             | 346            |
| ON HYVÄKSYTTY 16.1.1984                   |  | TONTIT               | 9-10           |
|   |  | KARTTA N:o           | 27/2021        |
| TONTTIJAON MUUTOKSEN LAATI 11.8.2021      |  | HYVÄKSYTTY           |                |
| MAANMITTAUSINSINÖÖRI VILLE VISTBACKA      |  | MAANMITTAUSINSINÖÖRI |                |