
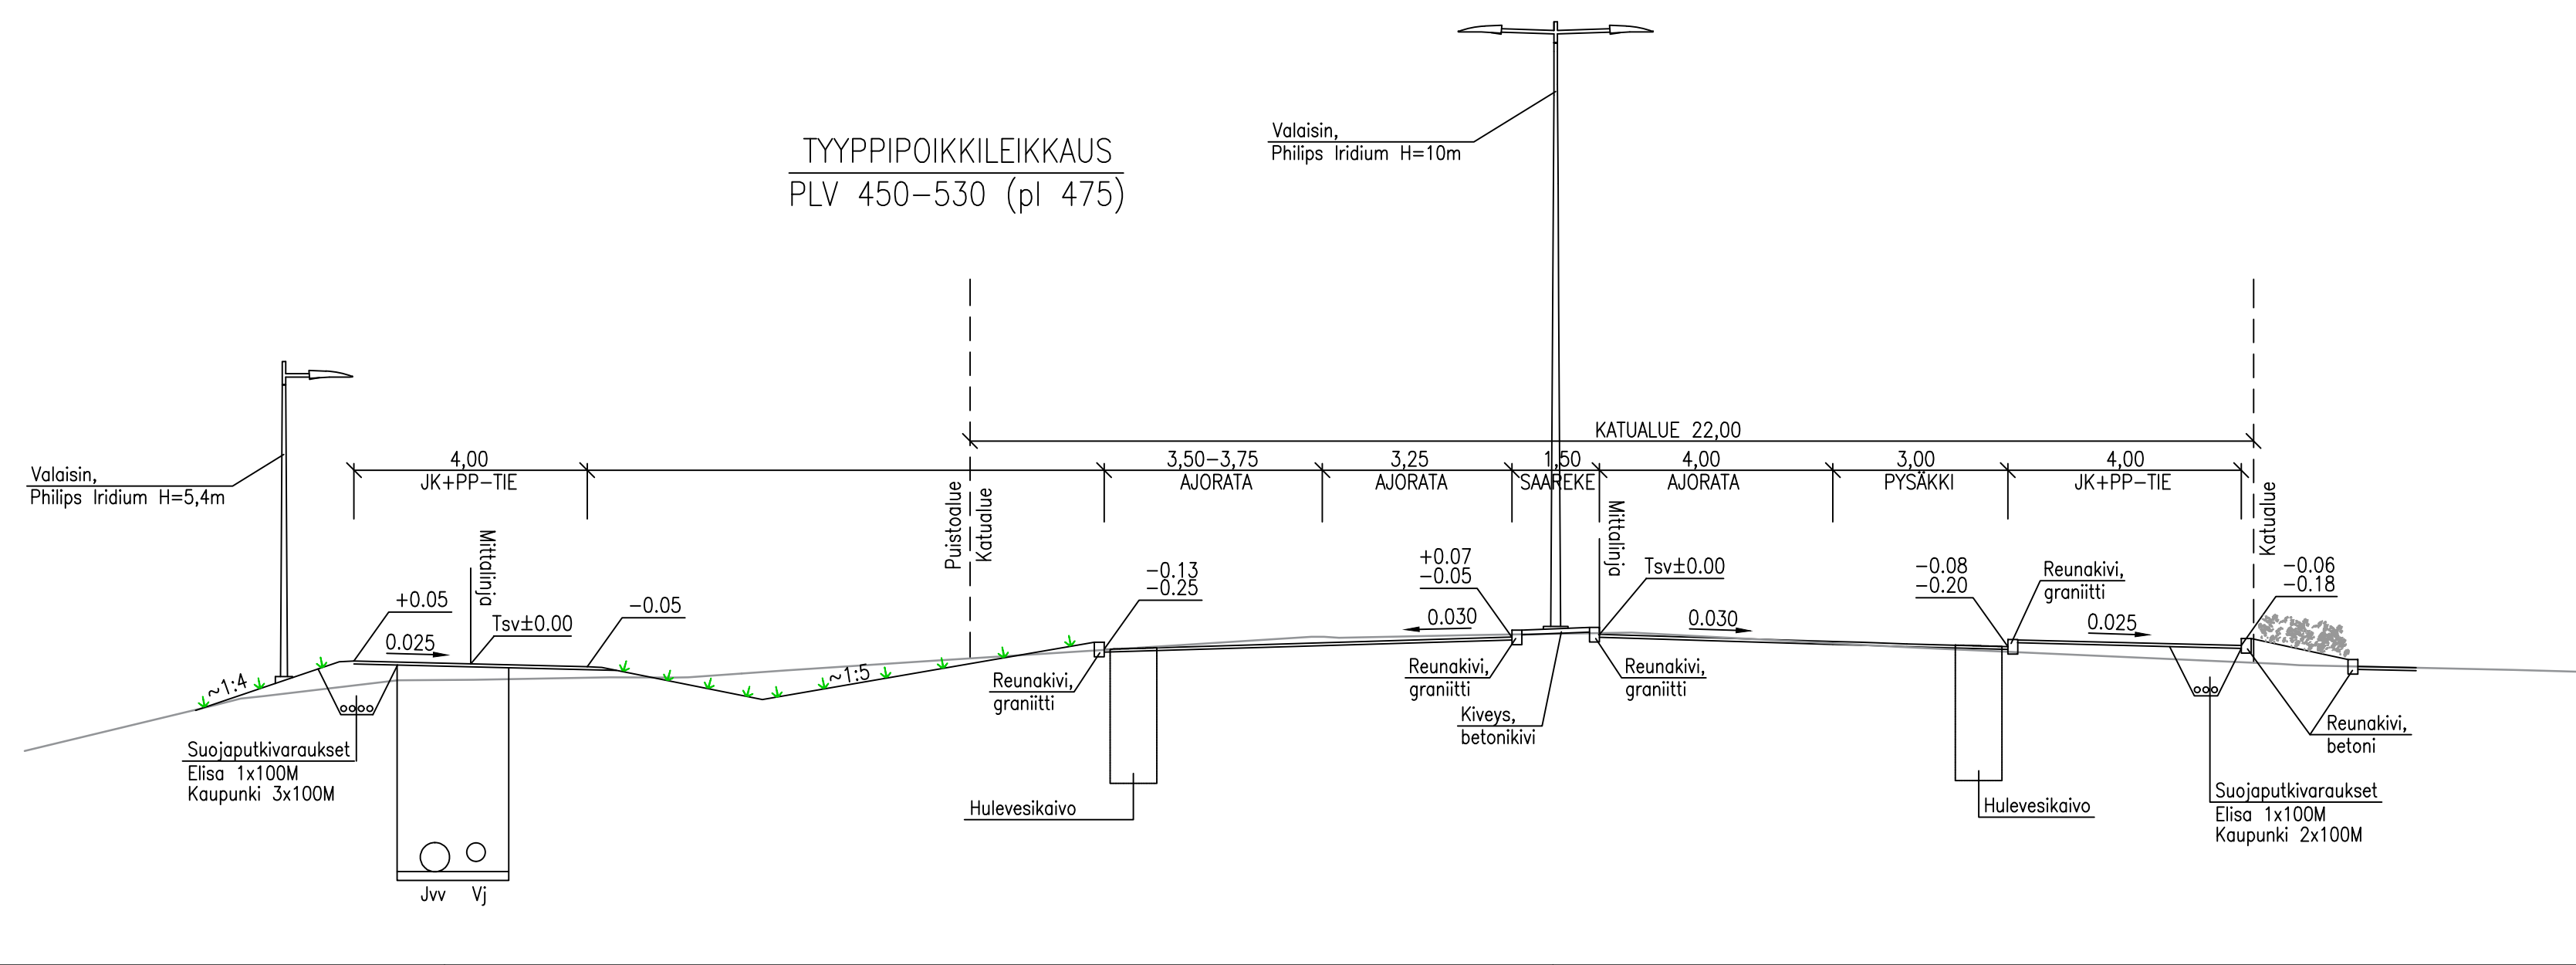


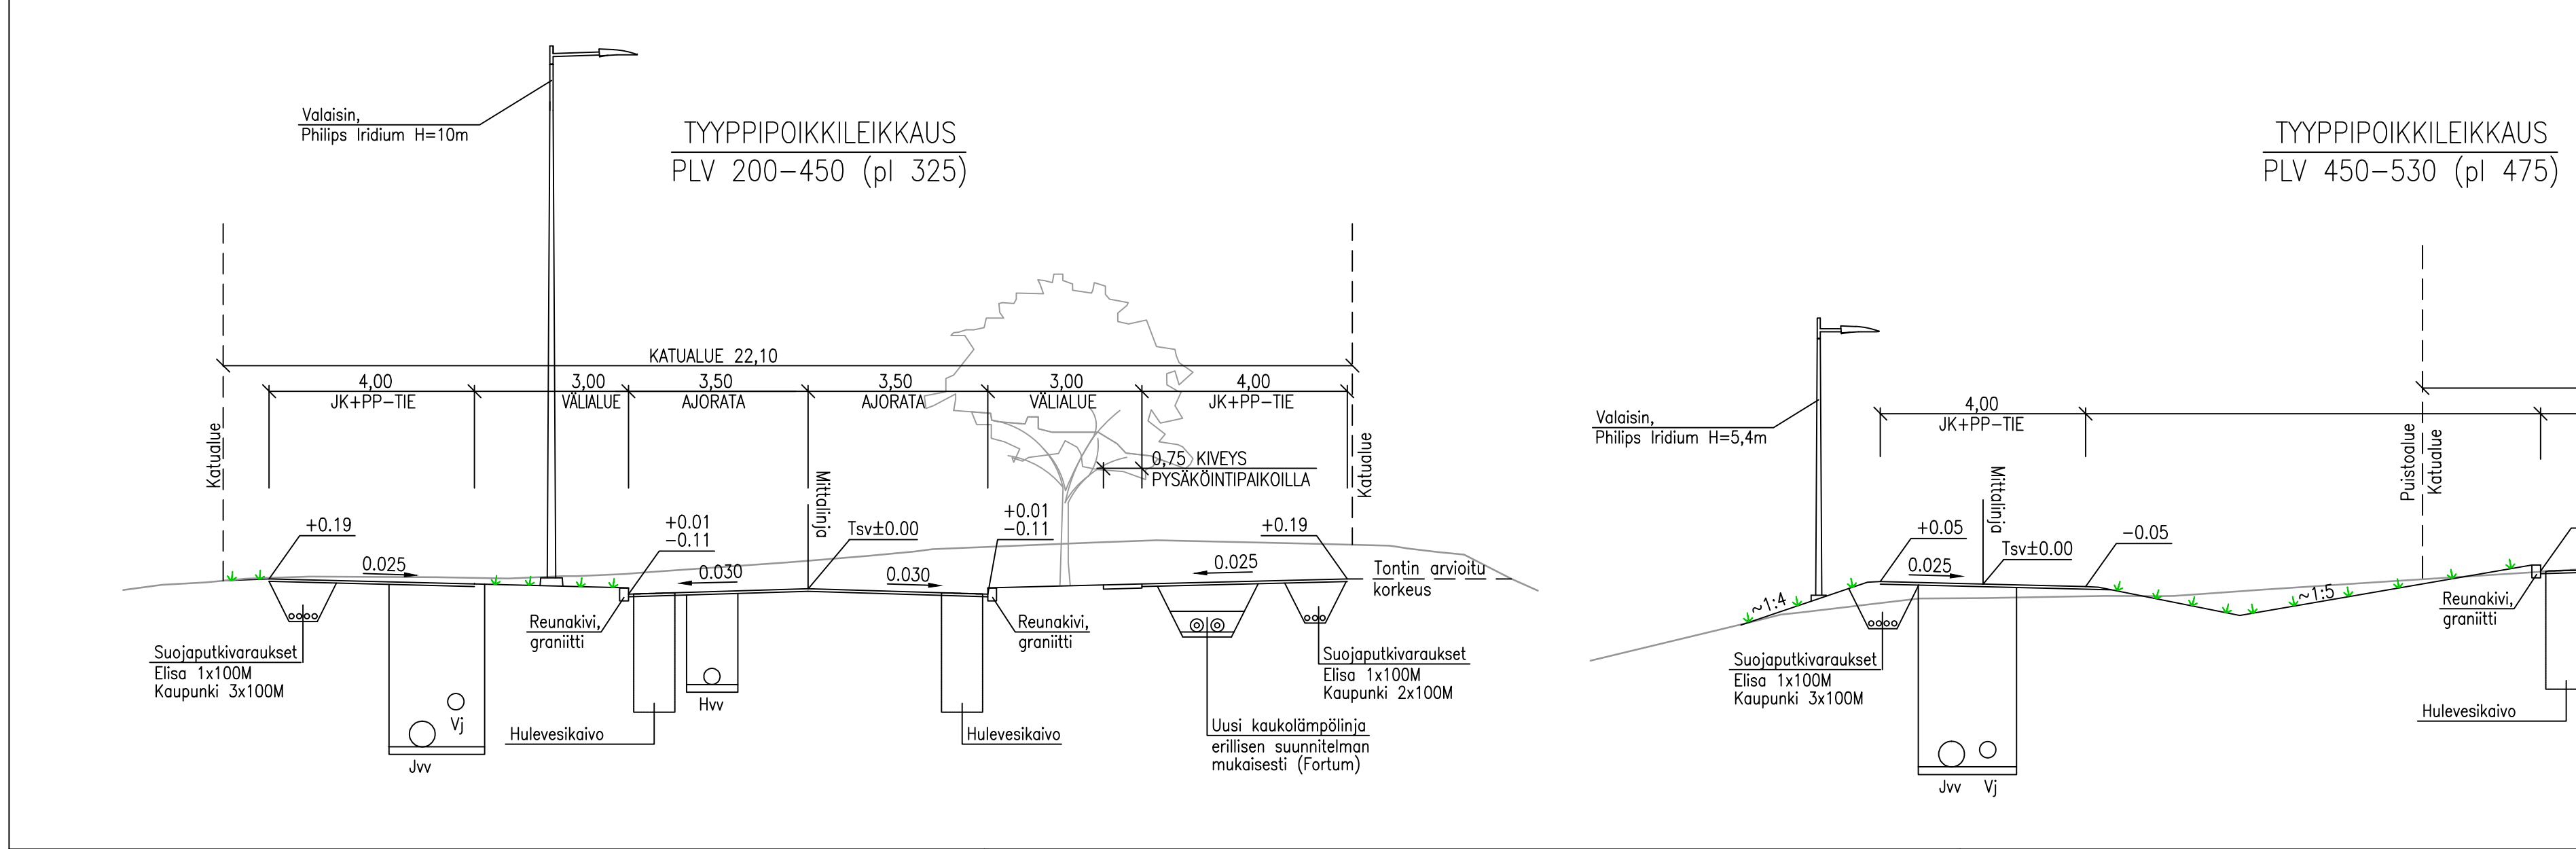

A	- Tyyppipoikkeilukausiin lisätyt suojapulttikvaraukset	26.2.2018	EPa
MUUTOS			
 JÄRVENPÄÄN KAUPUNKI KAUPUNKIKEHITYS SUUNNITTELUPALVELUT Seutulantie 12, 04400 Järvenpää puh. (09) 27191	PÄÄVYS 13.2.2018	PIIRT. MVO	
	SUUNN. ESA_PALOMÄKI		
	TARK.		
	HYV.		
PAJALANTIE VÄLILLÄ WÄRTSILÄNKATU - PAJALANTEN AKK KATUSUUNNITELMA PITUUSLEIKKAUS JA TYYPPYPOIKKEILEIKKAUKSET		MITTAKAAVA 1:1000/1:100 1:100 PIIRUSTUKSEN N:O 5810-220-2	
Korkeustaso N2000, EUREF-FIN--tasokoordinaatisto ETRS-GK25		LITTYY PIIR.N:O	