


TONTTIEN MUODOSTUMINEN

Kortteli	Tontti	m ²	Kiinteistötunnus
2239	1	4340	186-401-1-2773
2239	2	5500	186-401-1-2773

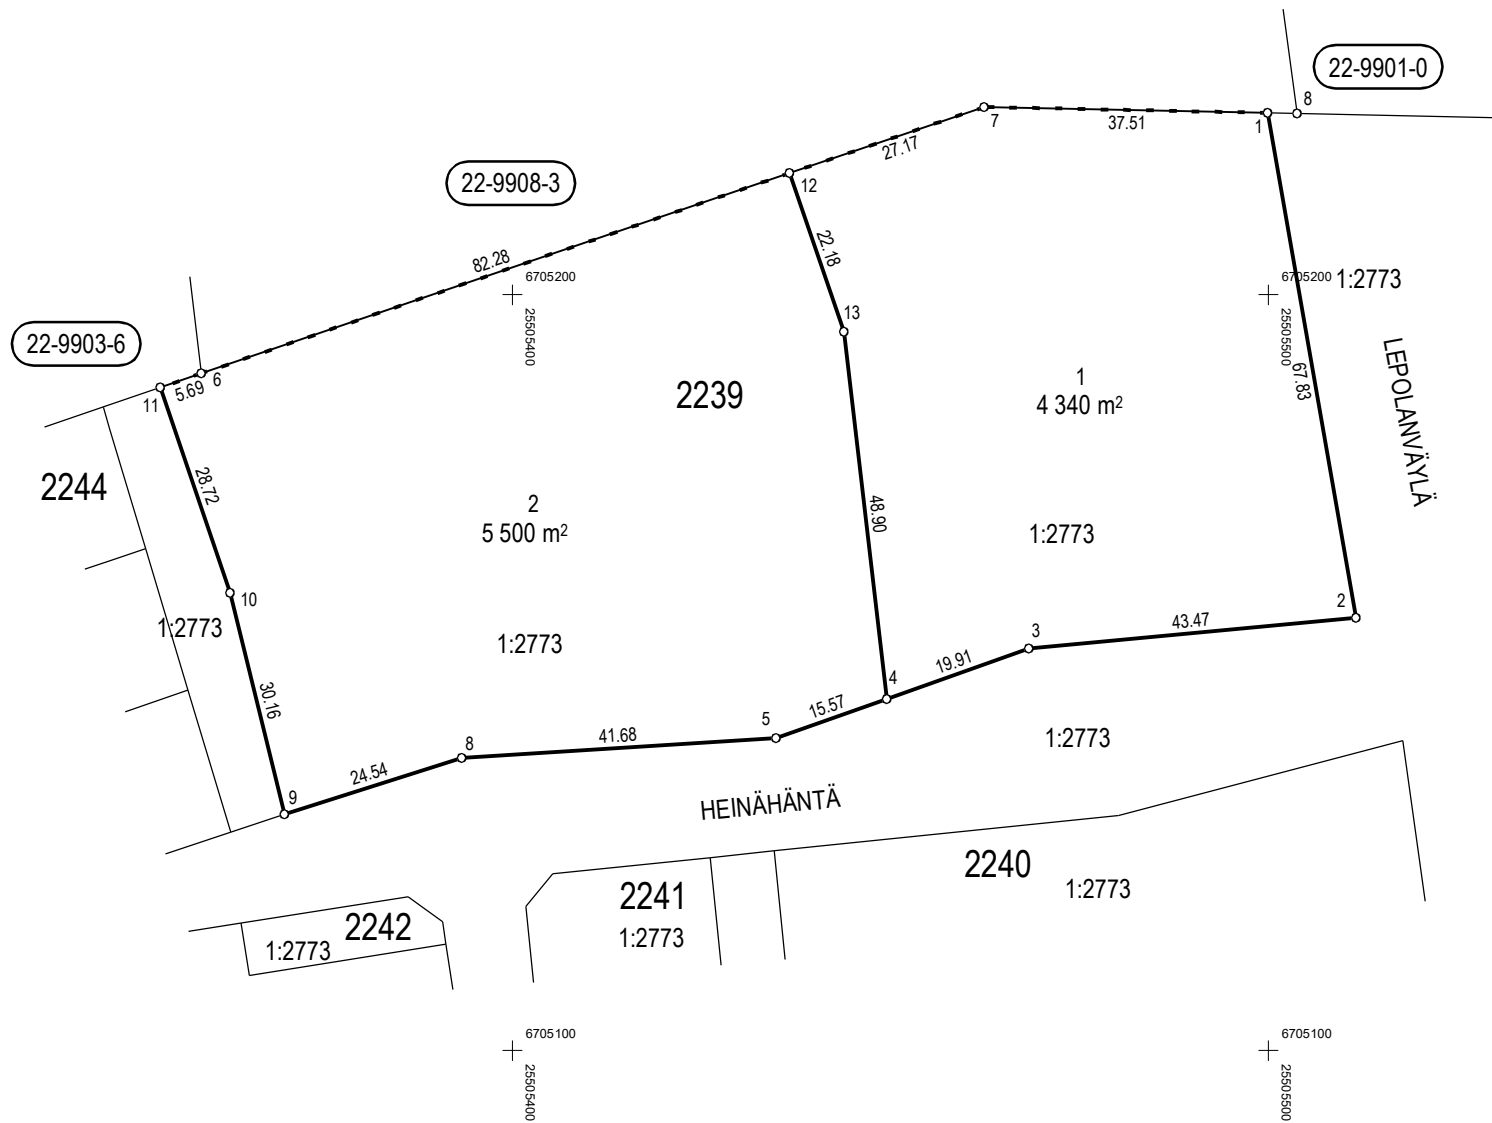

Koordinaattiluettelo (ETRS-GK25)

N:o	P	I
1	6705224,034	25505499,915
2	6705157,214	25505511,604
3	6705153,173	25505468,318
4	6705146,526	25505449,554
5	6705141,326	25505434,875
6	6705189,556	25505358,815
7	6705224,842	25505462,416
8	6705138,707	25505393,280
9	6705131,251	25505369,898
10	6705160,540	25505362,692
11	6705187,723	25505353,433
12	6705216,083	25505436,698
13	6705195,092	25505443,847

TONTTIJAKO	1:1 000	JÄRVENPÄÄ
ASEMAKAAVA 220011 ON HYVÄKSYTTY 15.6.2020		KAUPUNGINOSA 22. LEPOLA
		KORTTELI 2239
		TONTIT 1 - 2
		TJ-KARTTA 22/2020
TONTTIJAON LAATI 22.7.2020		TONTTIJAKO HYVÄKSYTTY
MAANMITTAUSINSINÖÖRI	VILLE VISTBACKA	MAANMITTAUSINSINÖÖRI