


TONTTIEN MUODOSTUMINEN

Kortteli	Tontti	m ²	Kiinteistötunnus
1266	19	1612	186-401-20-0

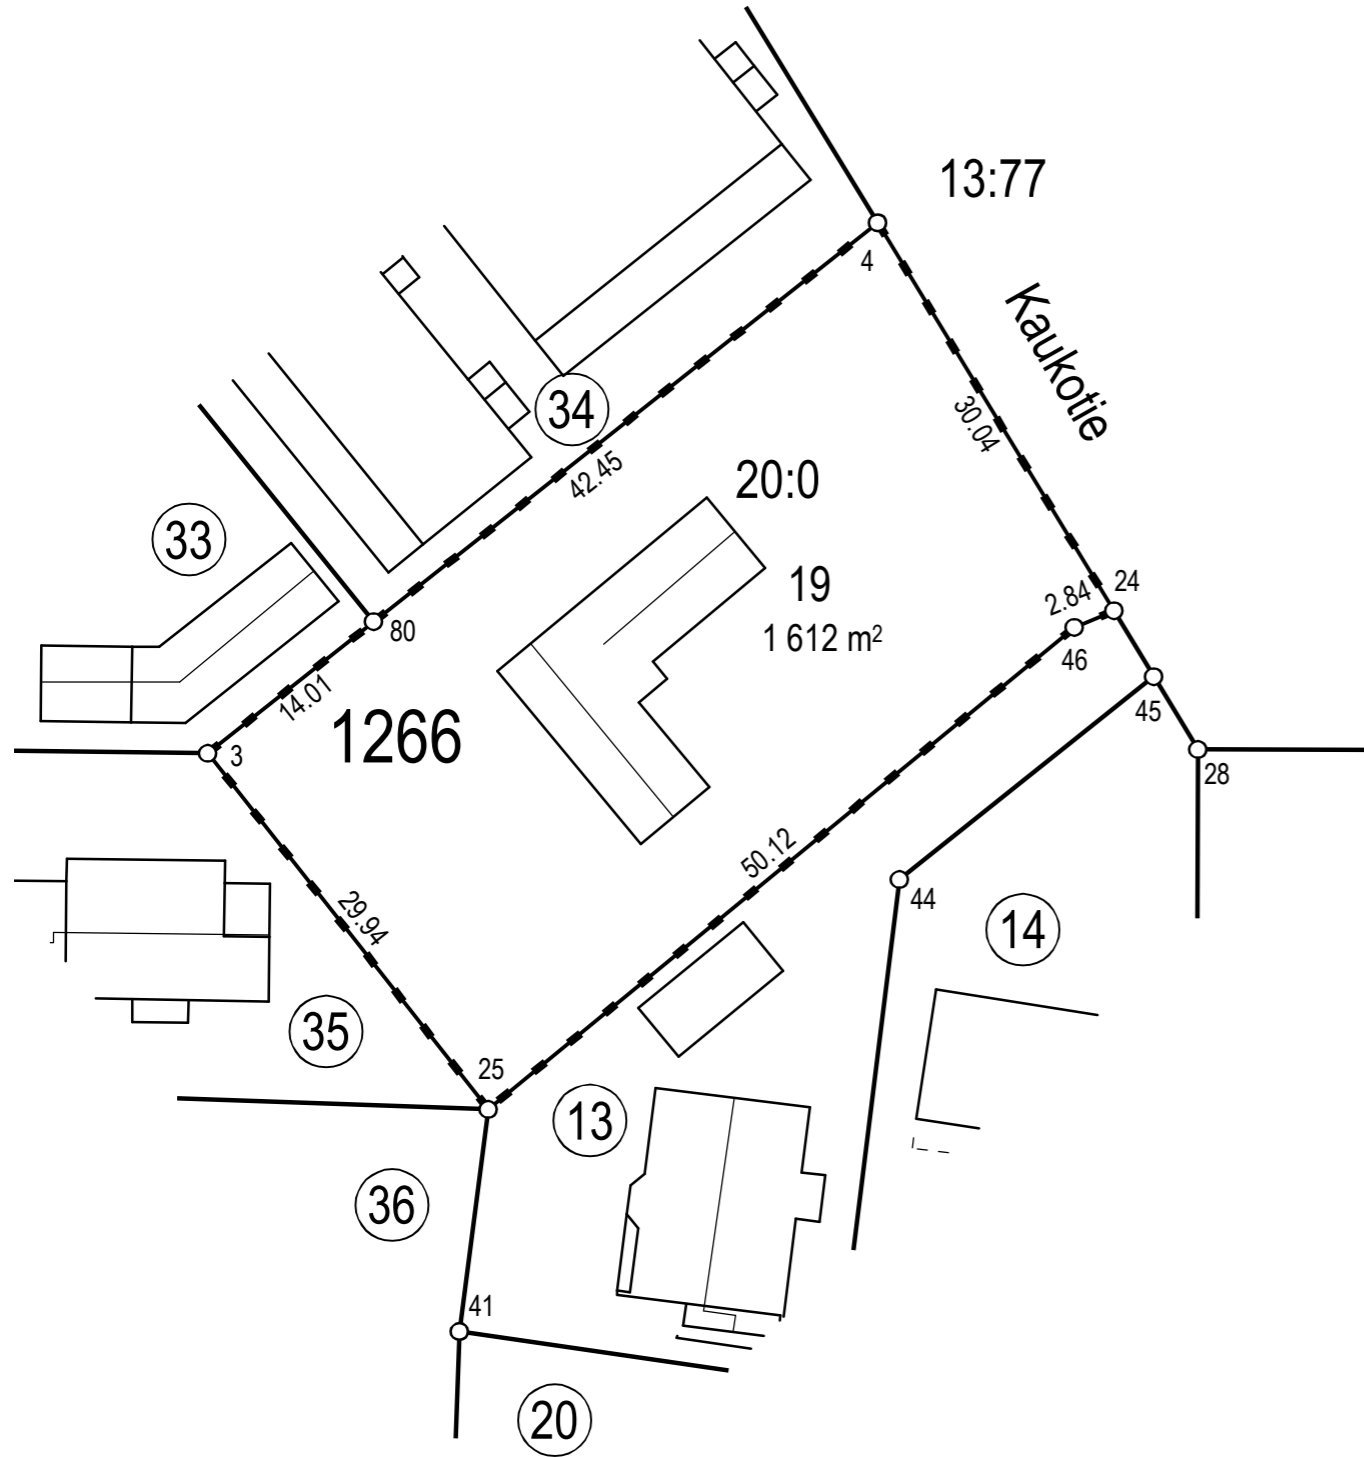

Koordinaattiluettelo (ETRS-GK25)		
N:o	P	I
3	6708927,519	25505649,888
4	6708962,569	25505694,151
24	6708936,909	25505709,769
25	6708904,002	25505668,420
46	6708935,837	25505707,134
80	6708936,217	25505660,872

TONTTIJAKO		JÄRVENPÄÄ 1:500	
ASEMAKAAVA 13/2 ON VAHVISTETTU 20.10.1977		KAUPUNGINOSA	12. PELTOLA
		KORTTELI	1266
		TONTIT	19
		KARTTA N:o	18/2021
TONTTIJAON LAATI 28.4.2021		HYVÄKSYTTY	
MAANMITTAUSINSINÖÖRI VILLE VISTBACKA		MAANMITTAUSINSINÖÖRI	