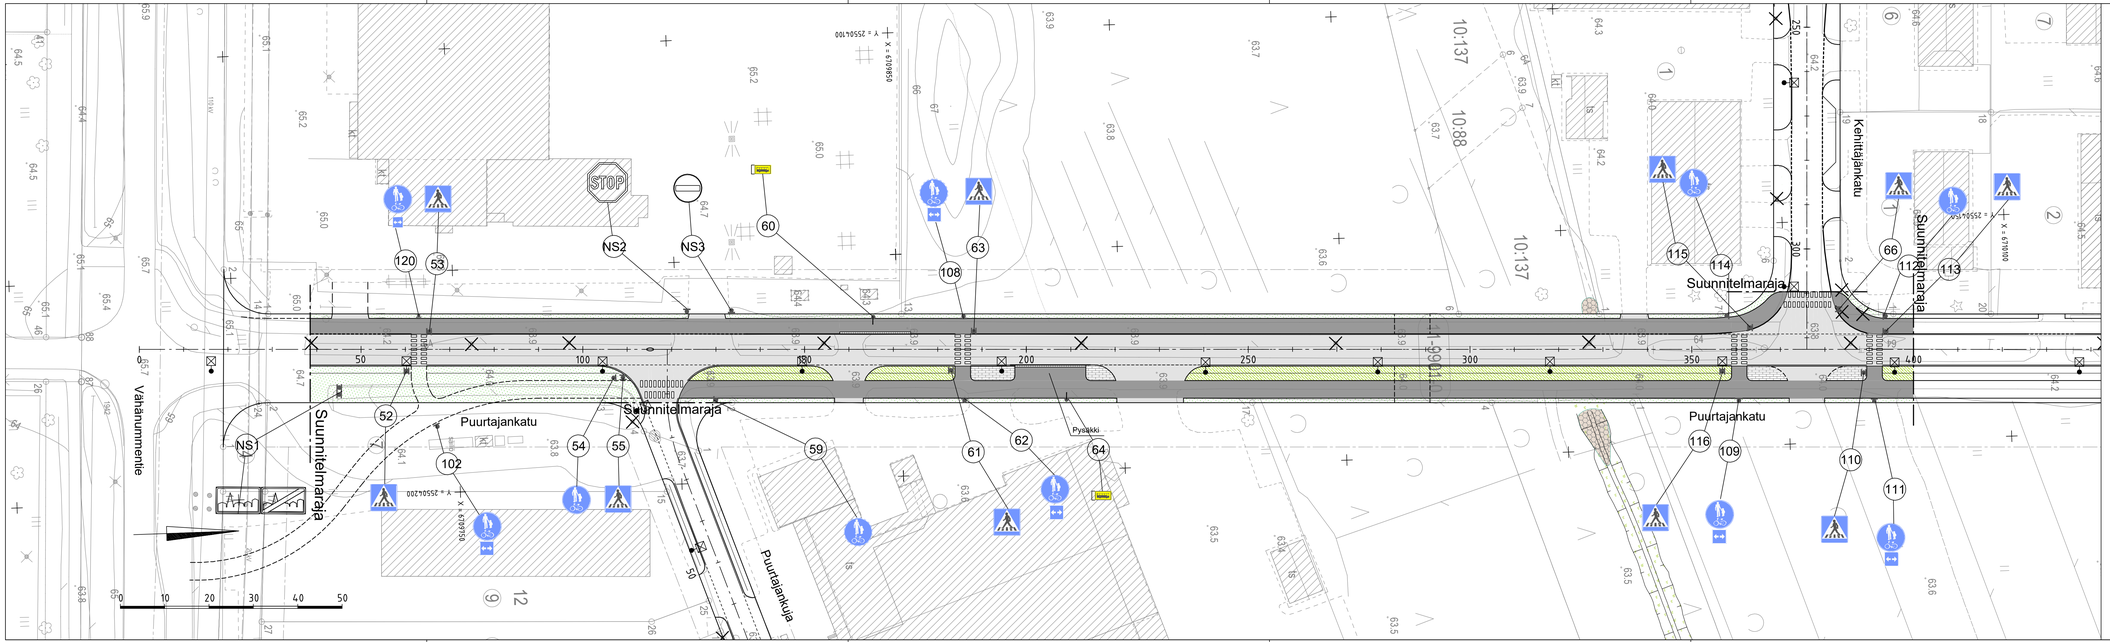

PIIRUSTUSMERKINNÄT

- Asfaltti, ajorata/Jk+pp-tie
- Betonikivi
- Nurmi
- Kostean palkan kasvi
- Huomiokivi pysäkin kohdalla, betoni, 138x278x80 mm, läpiväri jätty valkoinen
- Reunatuki, graniitti, harmaa, V170, h=120mm
- Reunatuki, graniitti, madallettu, harmaa, V170, h=40mm
- Reunatuki, graniitti, luiskattu, harmaa, LRT70, h=0mm
- Suunniteltu valaisin
- Kivilheitoke
- Nykyinen mitattu lehtipuu
- Nykyinen mitattu havupuu
- Nykyinen mitattu pensas
- Poistettava nykyinen lehtipuu
- Poistettava/siirrettävä rakenne

MUUTOS

JÄRVENPÄÄN KAUPUNKI
KAUPUNKITEKNIIKKA
SUUNNITTELUPALVELUT
Seutulantie 12 04400 Järvenpää puh. (09) 27191

PÄIVÄYS	3.4.2019	PIIRT.
SUUNN.		
TARK.	Timi Veikkolainen	
HYV.		
MITTAKAVA	1:500	
PIIRUSTUKSEN N:O	5855-240-1	
LIITTY PIIR.N:O		

Wärtsilän teollisuusalue
Puurtajankatu plv 0-400
Katusuunnitelma
Liikenteenohjaussuunnitelma

Korkeustaso N2000 , EUREF-FIN-tasokoordinaatisto ETRS-GK25

RAMBOLL
PL 25, Säterinkatu 6
02601 ESPOO
puh. 020 755 611
fax 020 755-6001

Evelina Majuri Olli Romo

Viitaslaat/Vastaan13486 Järvenpää/5510044423_Wärtsilä/5855_Wärtsilän_teollisuusalue/4_Suunnitelmat/Yleinen/200_Katu_Puisto/Piirustukset/DWG/5855-240-1_2_3_KS_Liikenteenohjaussuunnitelma_R04.dwg