


TONTTIEN MUODOSTUMINEN

Kortteli	Tontti	Yht. m2	Osat m2	Kiinteistötunnus
1353	18	1995	1888 107	186-401-13-76 186-13-1353-16
1353	17	3941		186-13-1353-16

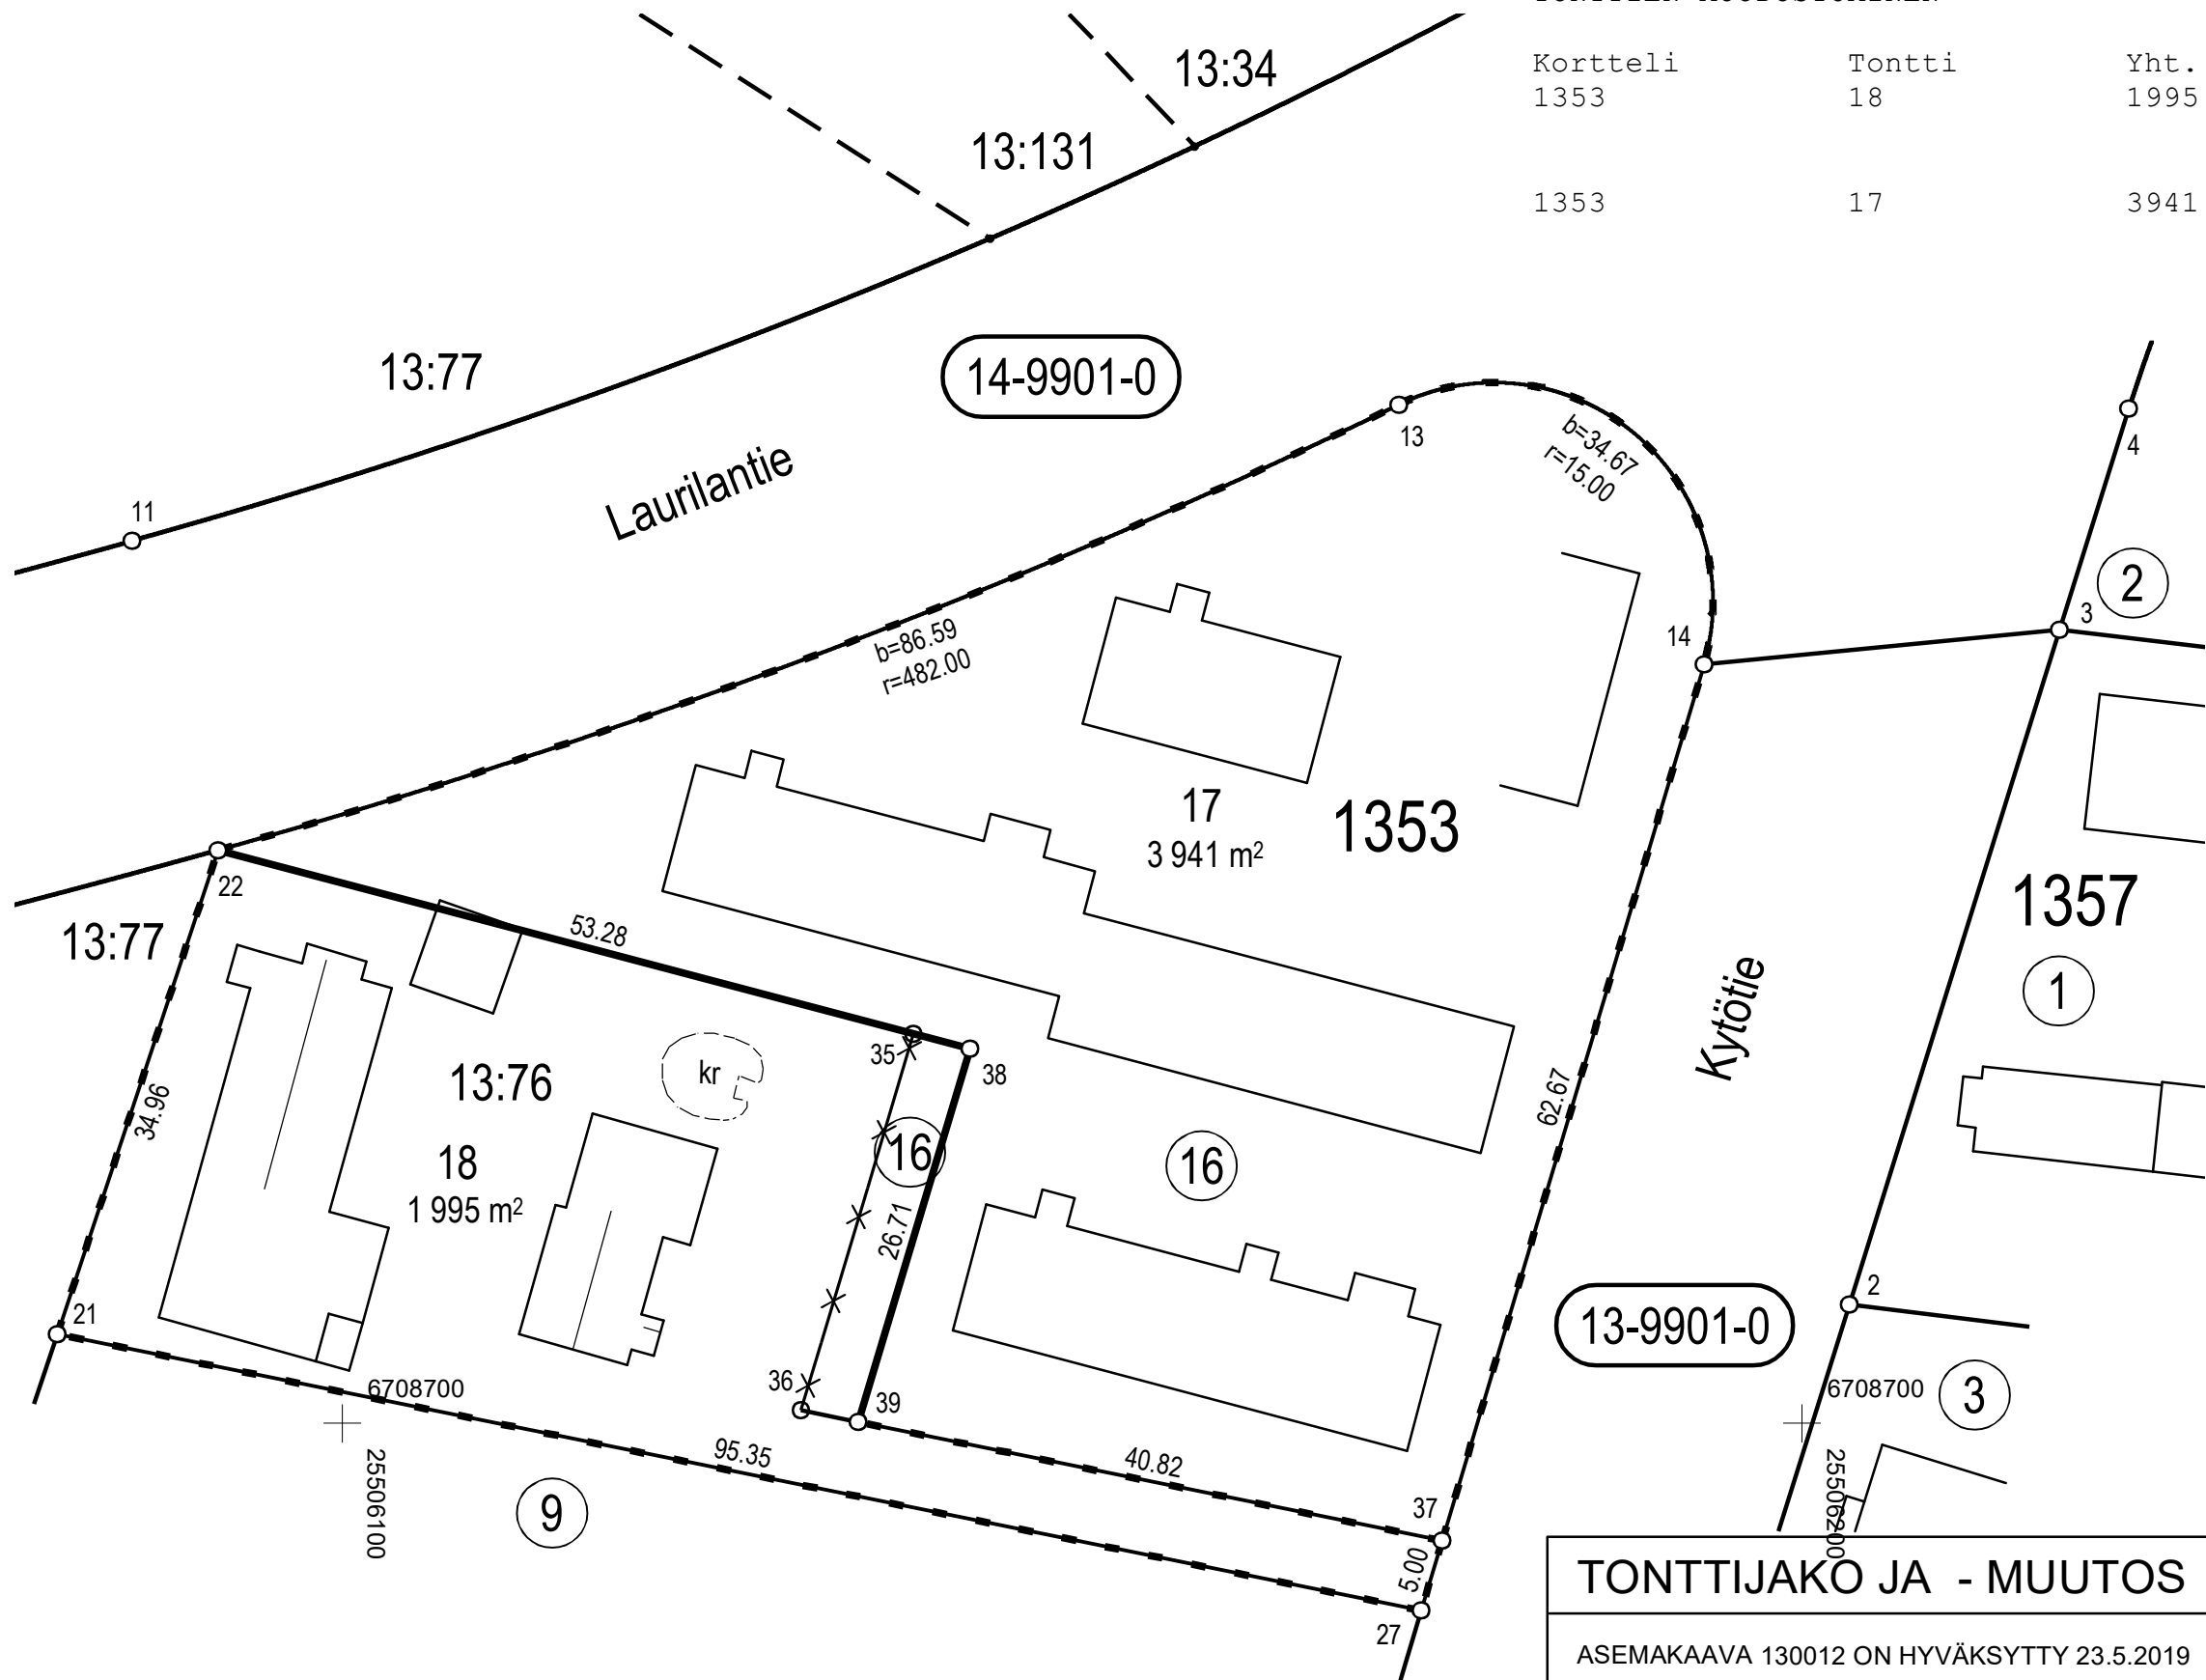

Koordinaattiluettelo (ETRS-GK25)

N:o	P	I
13	6708769,767	25506172,407
14	6708751,971	25506193,311
21	6708706,068	25506080,487
22	6708739,244	25506091,500
27	6708687,138	25506173,940
37	6708691,925	25506175,371
38	6708725,642	25506143,019
39	6708700,049	25506135,372

TONTTIJAKO JA - MUUTOS 1:500		JÄRVENPÄÄ	
ASEMAKAAVA 130012 ON HYVÄKSYTTY 23.5.2019		KAUPUNGINOSA	13. ISOKYTÖ
EDELLINEN TONTTIJAKO 1353/16 HYVÄKSYTTY 10.1.2018		KORTTELI	1353
TONTTIJAON MUUTOKSEN LAATI 14.4.2020		TONTIT	17,18
MAANMITTAUSINSINÖÖRI	VILLE VISTBACKA	TJM-KARTTA	14/2020
		TONTTIJAON MUUTOS HYVÄKSYTTY	
		MAANMITTAUSINSINÖÖRI	