


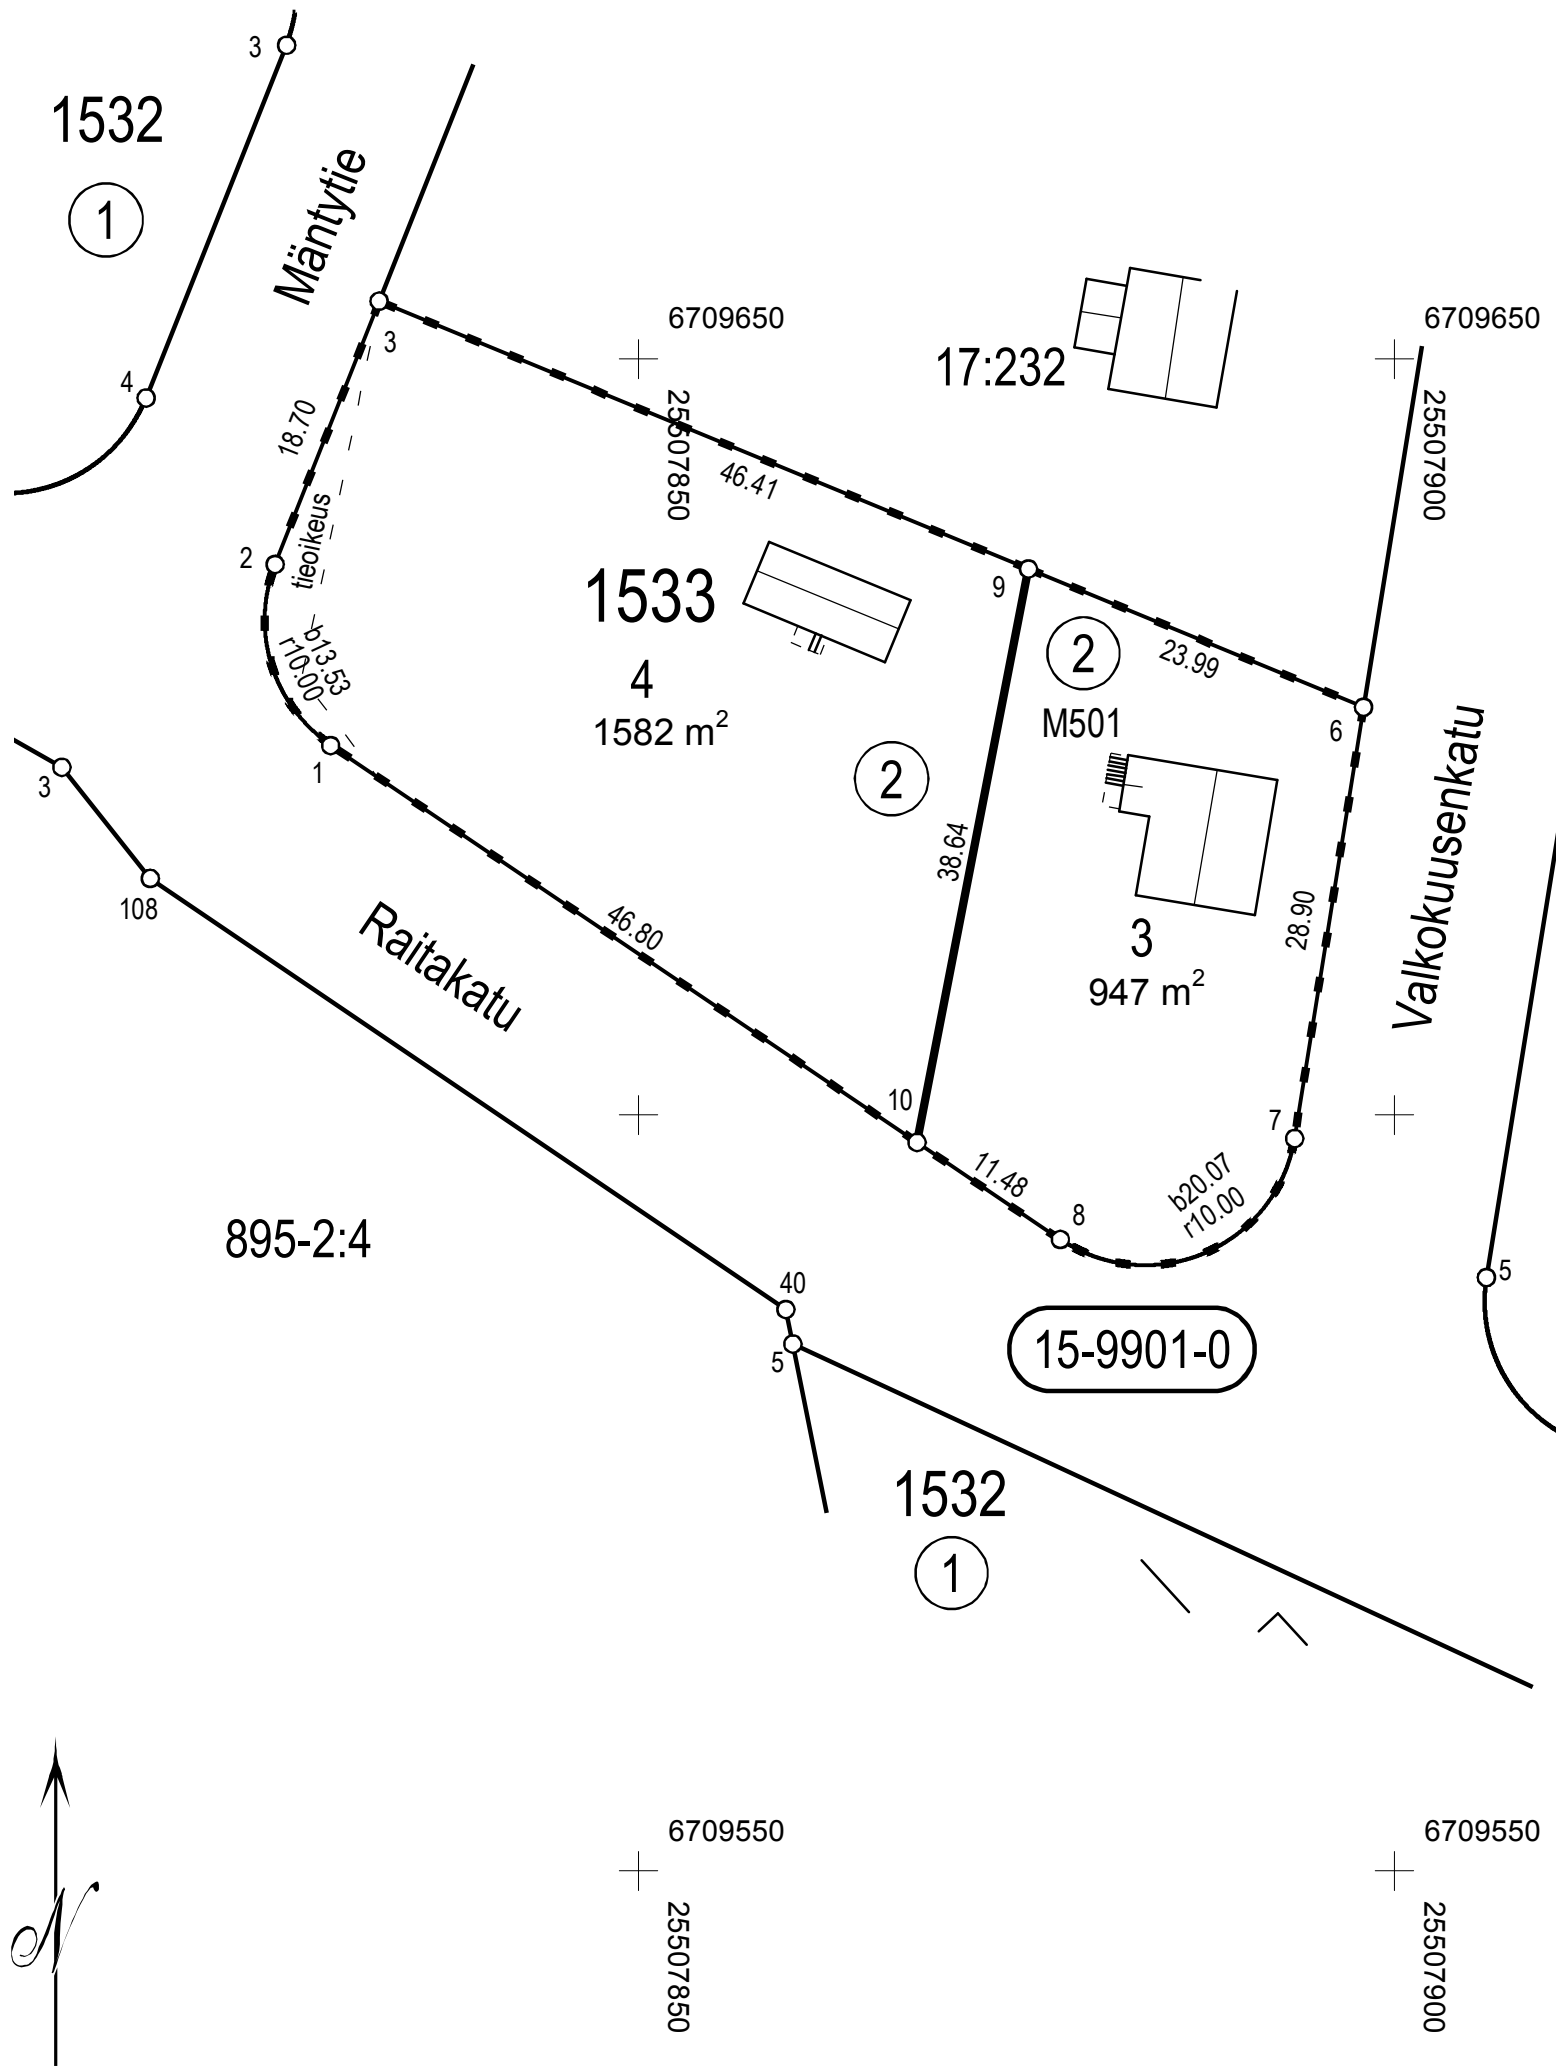

TONTTIEN MUODOSTUMINEN				
Kortteli	Tontti	Yht.m²	Osat m²	Kiinteistötunnus
1533	3	947		186-15-1533-2-M501
	4	1582		186-15-1533-2

KOORDINAATTILUETTELO (ETRS-GK25)

N:o	I	P
1	25507829,674	6709624,436
2	25507825,990	6709636,405
3	25507832,894	6709653,786
6	25507897,990	6709626,967
7	25507893,400	6709598,434
8	25507877,919	6709591,744
9	25507875,810	6709636,105
10	25507868,416	6709598,183

TONTTIJAON MUUTOS 1:500		JÄRVENPÄÄ
ASEMAKAAVA 15/1 VAHVISTETTU 8.3.1996		KAUPUNGINOSA 15. HAARAJOKI
EDEL. TONTTIJAKO 1533/2 HYVÄKSYTTY 10.9.2009		KORTTELI 1533
		TONTIT 3, 4
		TJM-KARTTA 9/2019
TONTTIJAON MUUTOKSEN LAATI 17.4.2019		TONTTIJAON MUUTOS HYVÄKSYTTY
		. 2019 §
KIINTEISTÖINSINÖÖRI JUHANA HIIRONEN		KAUPUNGINGEODEETTI