


PITUUSLEIKKAUS A-A'
1:200

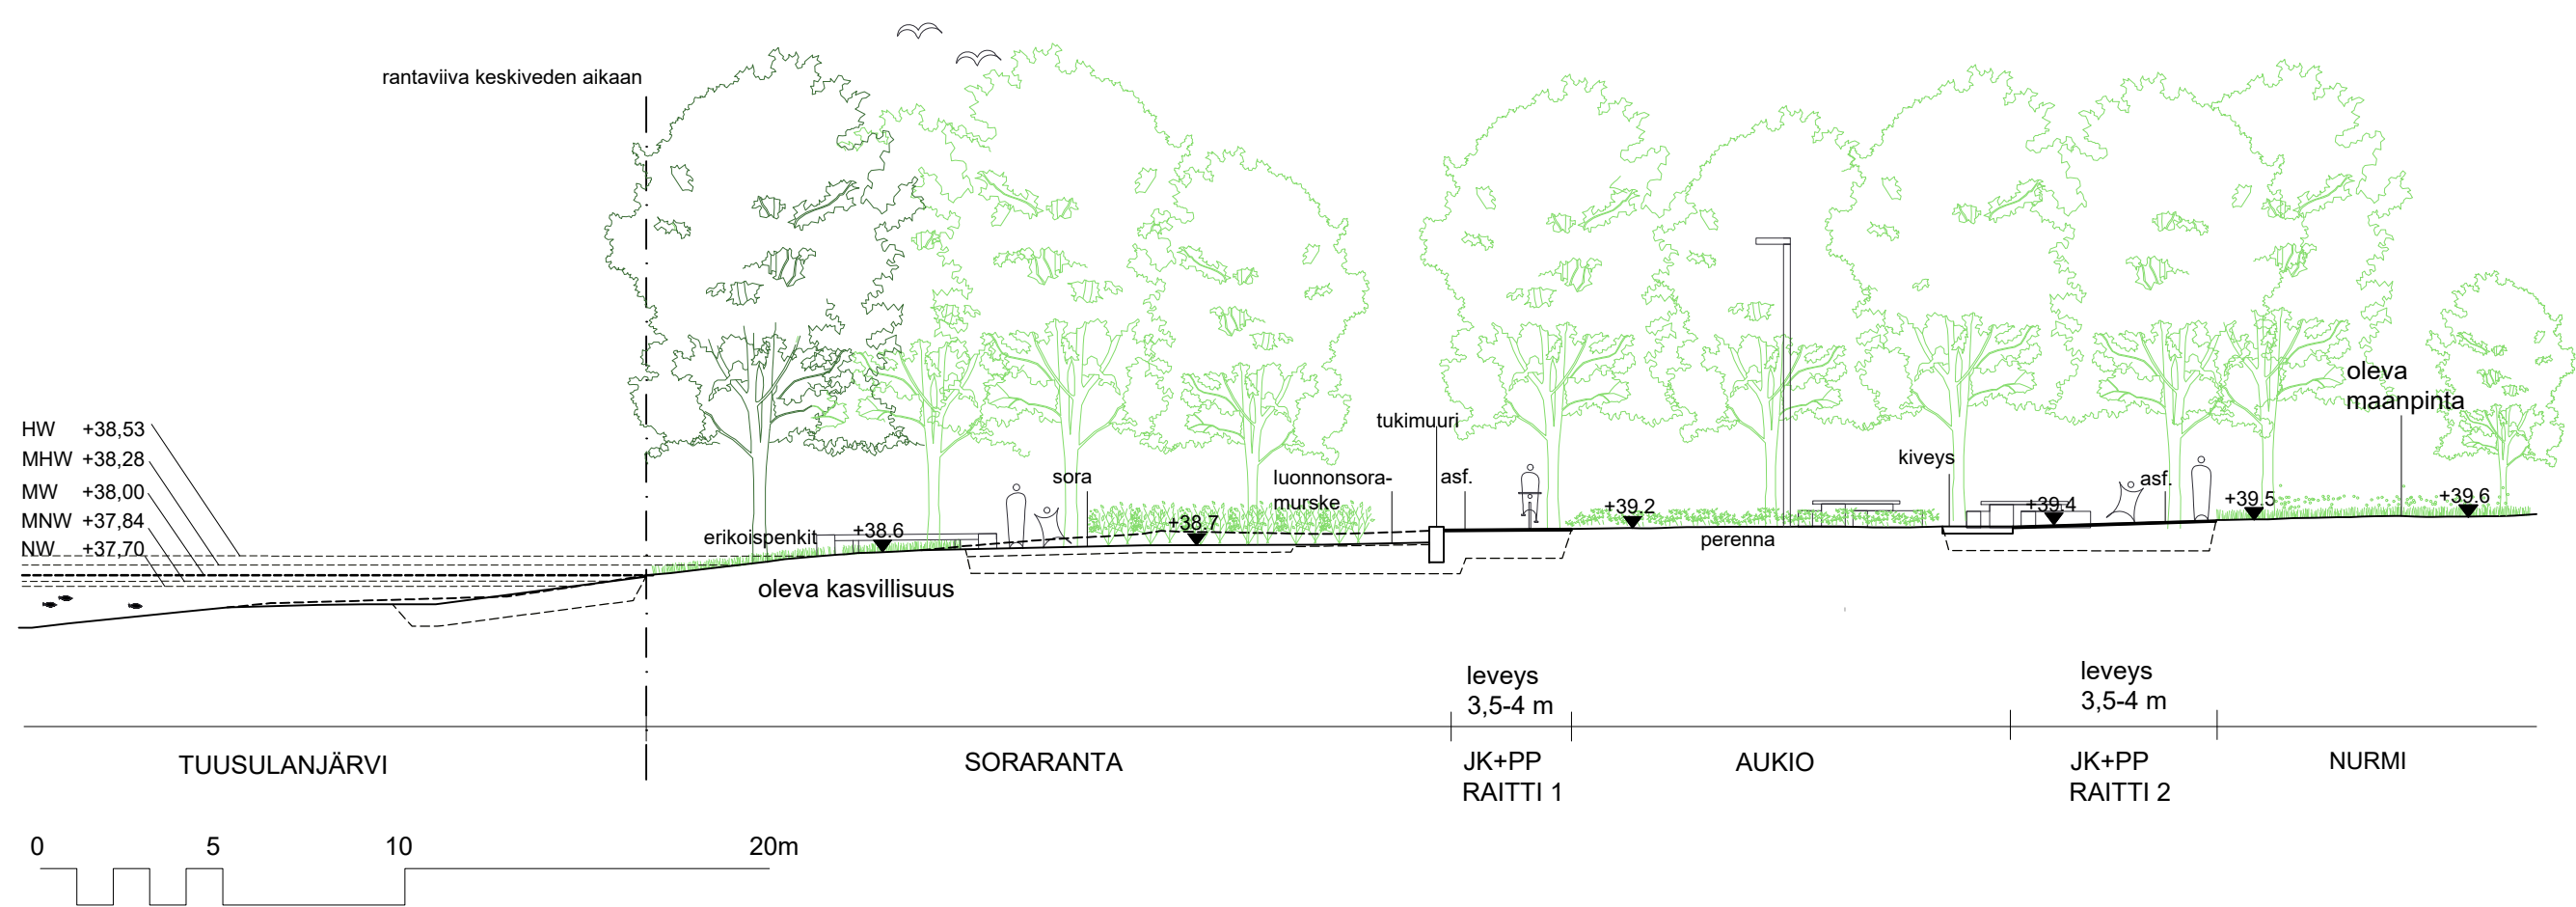

PITUUSLEIKKAUS B-B'
1:200



MUUTOS		PÄIVÄYS 1.9.2017	PIIRT.
JÄRVENPÄÄN KAUPUNKI			
KAUPUNKIKEHITYS			
SUUNNITTELUPALVELUT			
Seutulantie 12, 04400 Järvenpää puh. (09) 27191			
RANTAPUISTON_POHJOISOSA		MITTAKAAVA	1:200
		PIIRUSTUKSEN N:O	1:50
PITUUSLEIKKAUKSET_A-A'_B-B'		5791-250-3	
Korkeustaso N2000, EUREF-FIN-tasokoordinaatisto ETRS-GK25		LIITTY PIIR.N:O	
VSU			
VSU maisema-arkkitehdit Oy Uusikatu 24 G72, 90100 Oulu Aleksanterinkatu 28, 00170 Helsinki		+358 (0) 400 810 995 +358 (0) 40 718 8336 vastuullinen suunnittelija: Outi Palosaari, arkkitehti SAFA, maisema-arkkitehti MARK	