


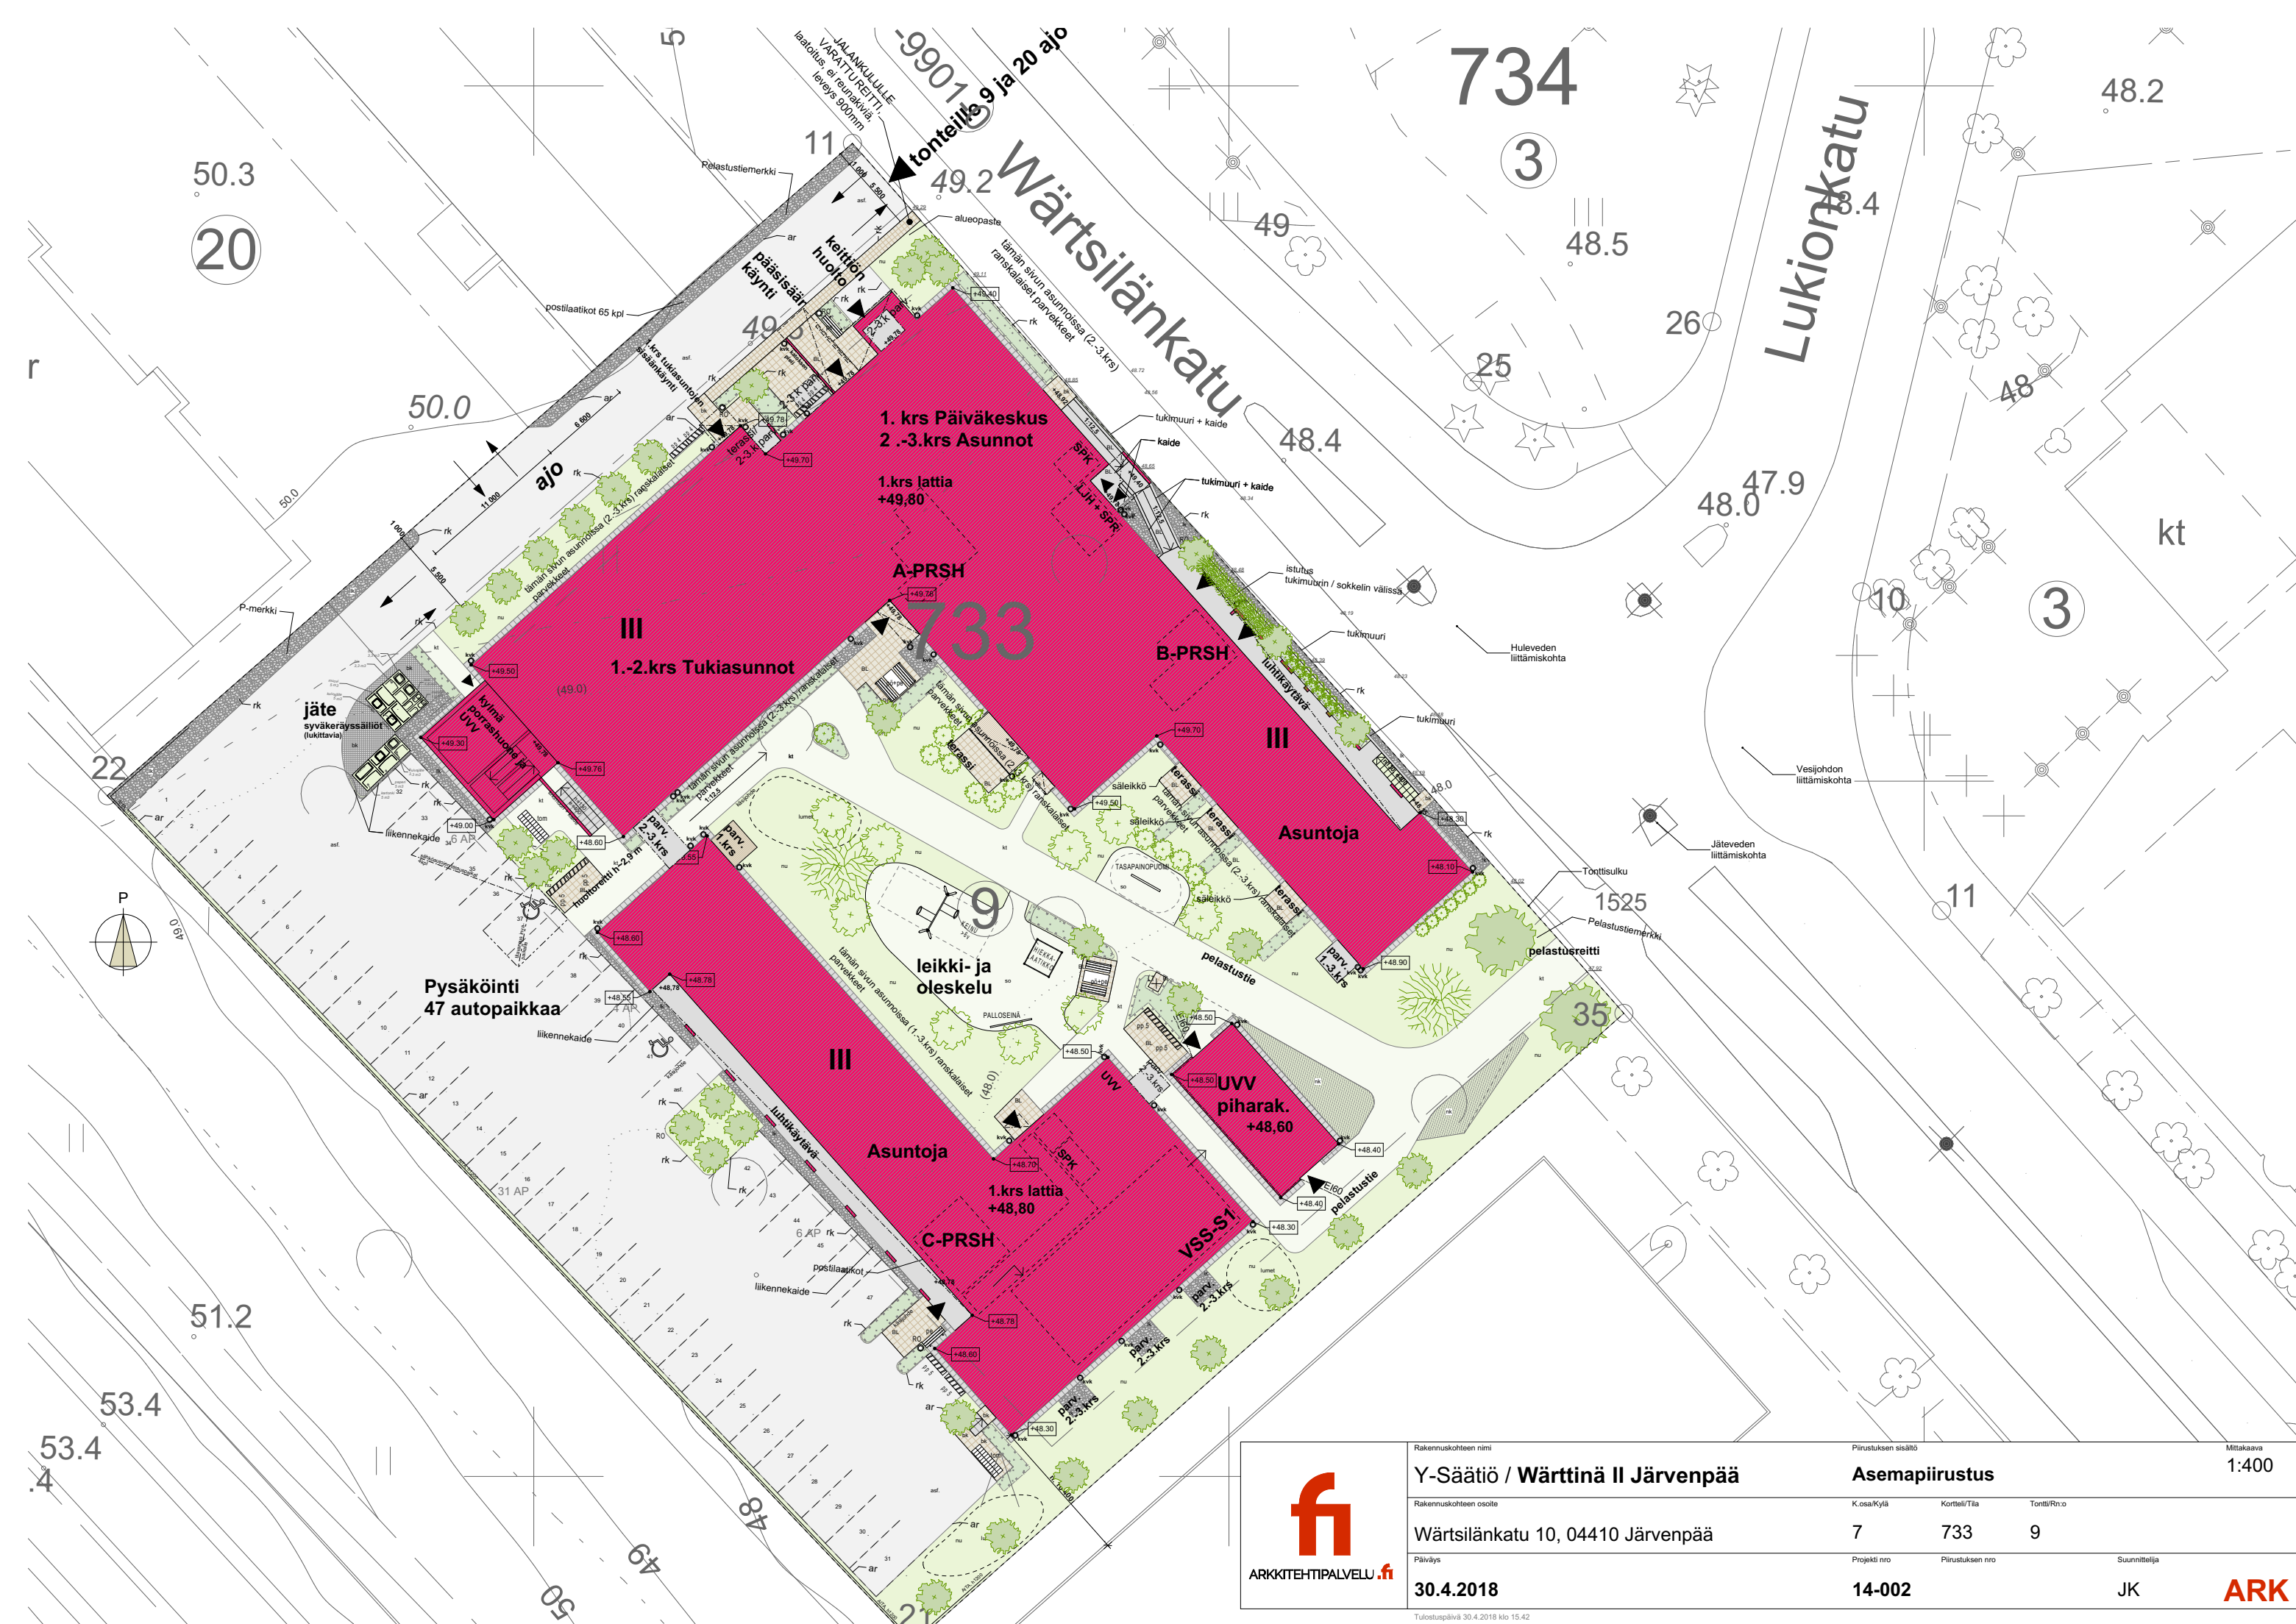

	Rakennuskohteen nimi			Piiiruksen sisältö			Mittakaava	
	Y-Säätiö / Wärttinä II Järvenpää			Asemapiirustus			1:400	
	Rakennuskohteen osoite			K.osa/Kylä	Kortteli/Tila	Tontti/Rn:o		
	Wärttsilänkatu 10, 04410 Järvenpää			7	733	9		
	Päiväys			Projekti nro	Piiiruksen nro	Suunnittelija		
30.4.2018			14-002			JK	ARK	



Lounaaseen (rautatielle päin)



Kaakkoon


	Rakennuskohteen nimi			Piirustuksen sisältö			Mittakaava	
	Y-Säätiö / Wärttinä II Järvenpää			Julkisivut Lounaaseen ja Kaakkoon, A-talo			1:200	
	Rakennuskohteen osoite			K.osa/Kylä	Kortteli/Tila	Tontti/Rn:o		
	Wärtsiläncatu 10, 04410 Järvenpää			7	733	9		
	Päiväys			Projekti nro	Piirustuksen nro	Suunnittelija		

30.4.2018

14-002

JK

ARK

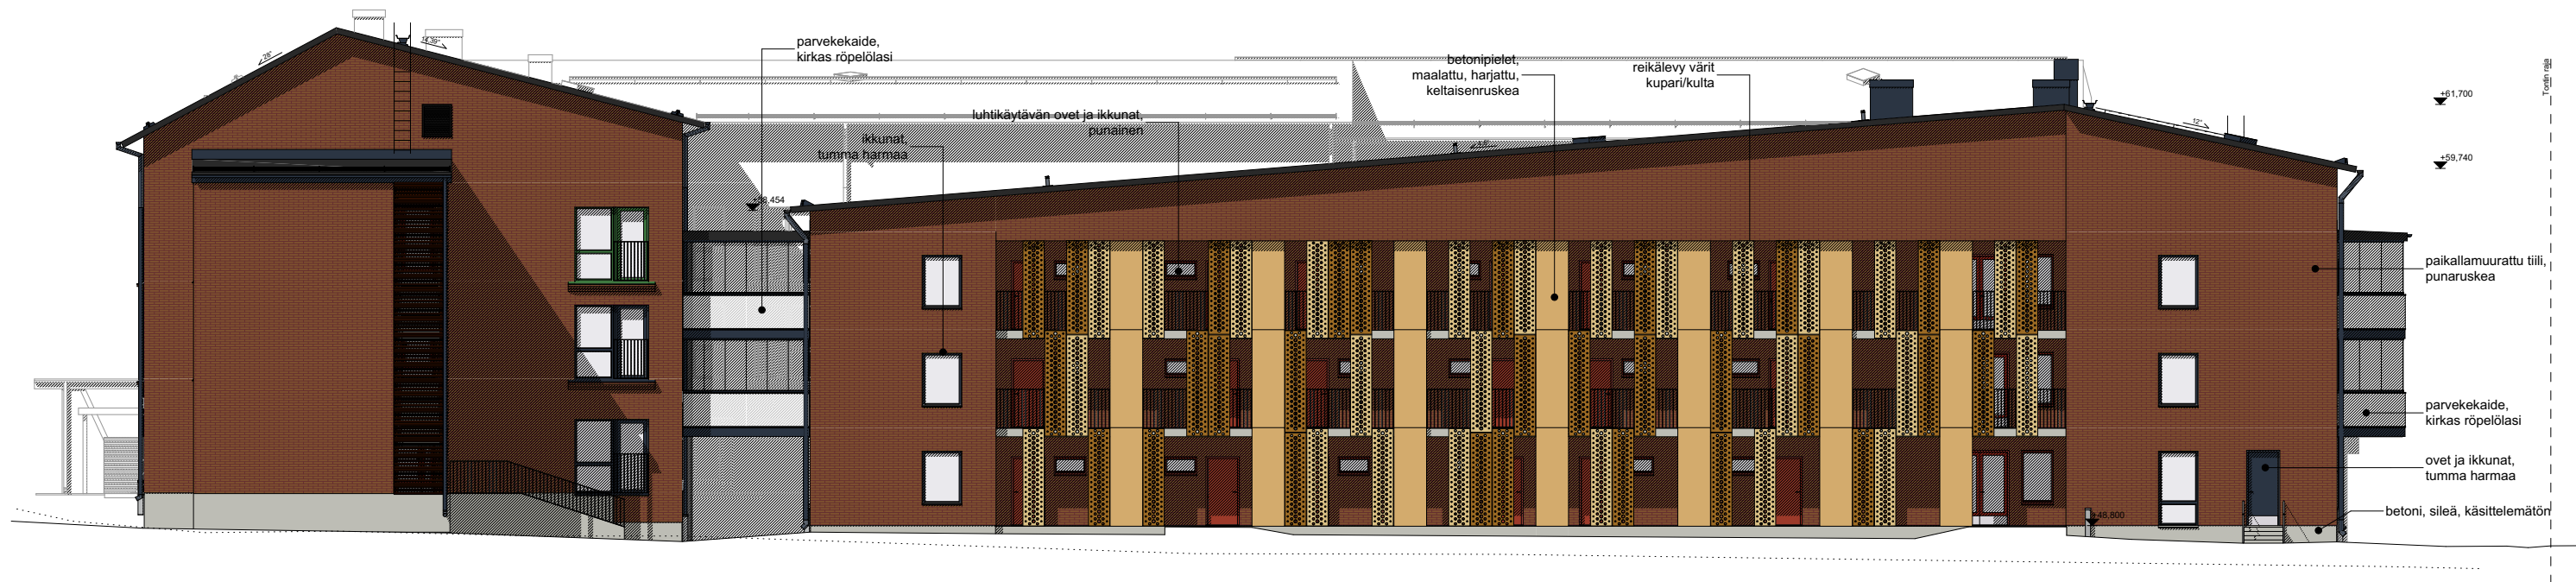

Lounaaseen (rautatielle päin)




Kaakkoon

	Rakennuskohteen nimi	Piirustuksen sisältö			Mittakaava
	Y-Säätiö / Wärttinä II Järvenpää	Julkisivut Lounaaseen ja Kaakkoon, B-talo			1:200
	Rakennuskohteen osoite	K.osa/Kylä	Kortteli/Tila	Tontti/Rn:o	
	Wärtsiläkatu 10, 04410 Järvenpää	7	733	9	
	Päiväys	Projekti nro	Piirustuksen nro	Suunnittelija	
	30.4.2018	14-002		JK	
Tulostuspäivä 30.4.2018 klo 15.43					



Koilliseen (sisäpihalle)

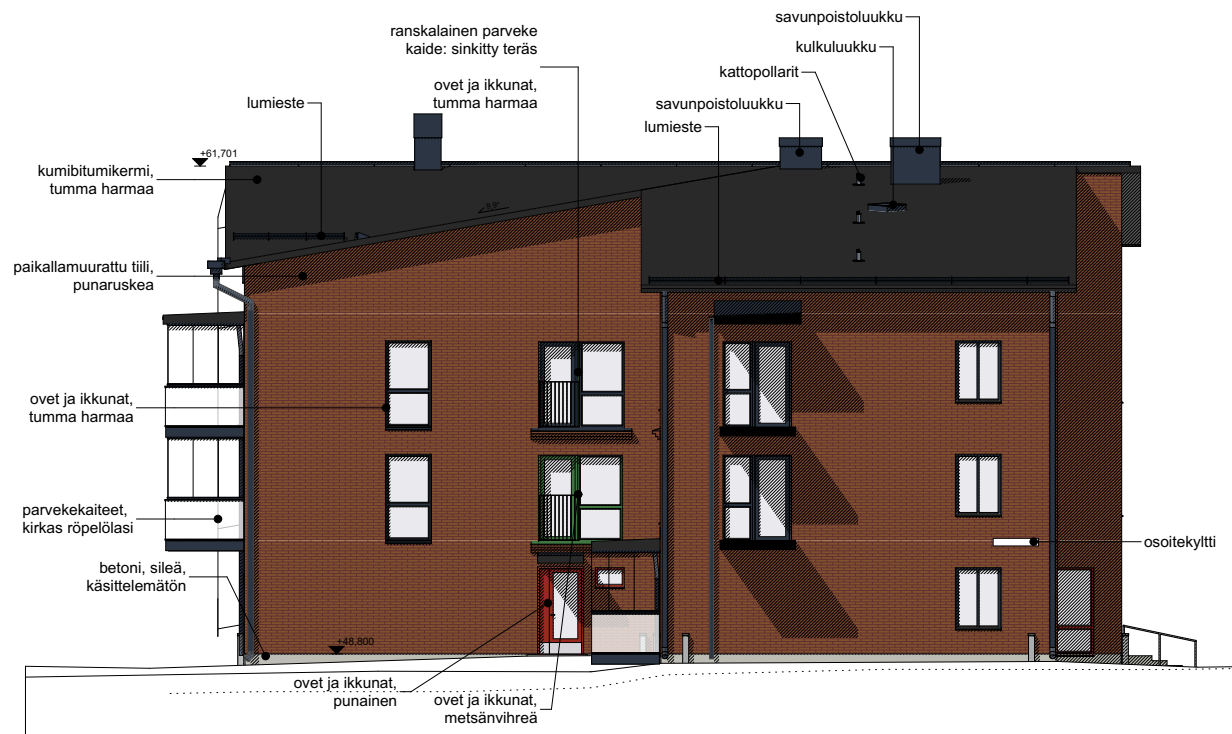

Luoteeseen (sisäpihalle)


	Rakennuskohteen nimi		Piirustuksen sisältö			Mittakaava
	Y-Säätiö / Wärttinä II Järvenpää		Julkisivut Koilliseen ja Luoteeseen, B-talo			1:200
	Rakennuskohteen osoite		K.osa/Kylä	Kortteli/Tila	Tontti/Rn:o	
	Wärtsilänkatu 10, 04410 Järvenpää		7	733	9	
Päiväys		Projekti nro	Piirustuksen nro		Suunnittelija	
30.4.2018		14-002	JK		ARK	



piharakennus (UVV)

	Rakennuskohteen nimi		Piirustuksen sisältö			Mittakaava
	Y-Säätiö / Wärttinä II Järvenpää		3D-havainnekuva			
	Rakennuskohteen osoite		K.osa/Kylä	Kortteli/Tila	Tontti/Rn:o	
	Wärtsiläkatu 10, 04410 Järvenpää		7	733	9	
	Päiväys		Projektin nro	Piirustuksen nro	Suunnittelija	
	30.4.2018		14-002		JK	
						ARKK

ARK

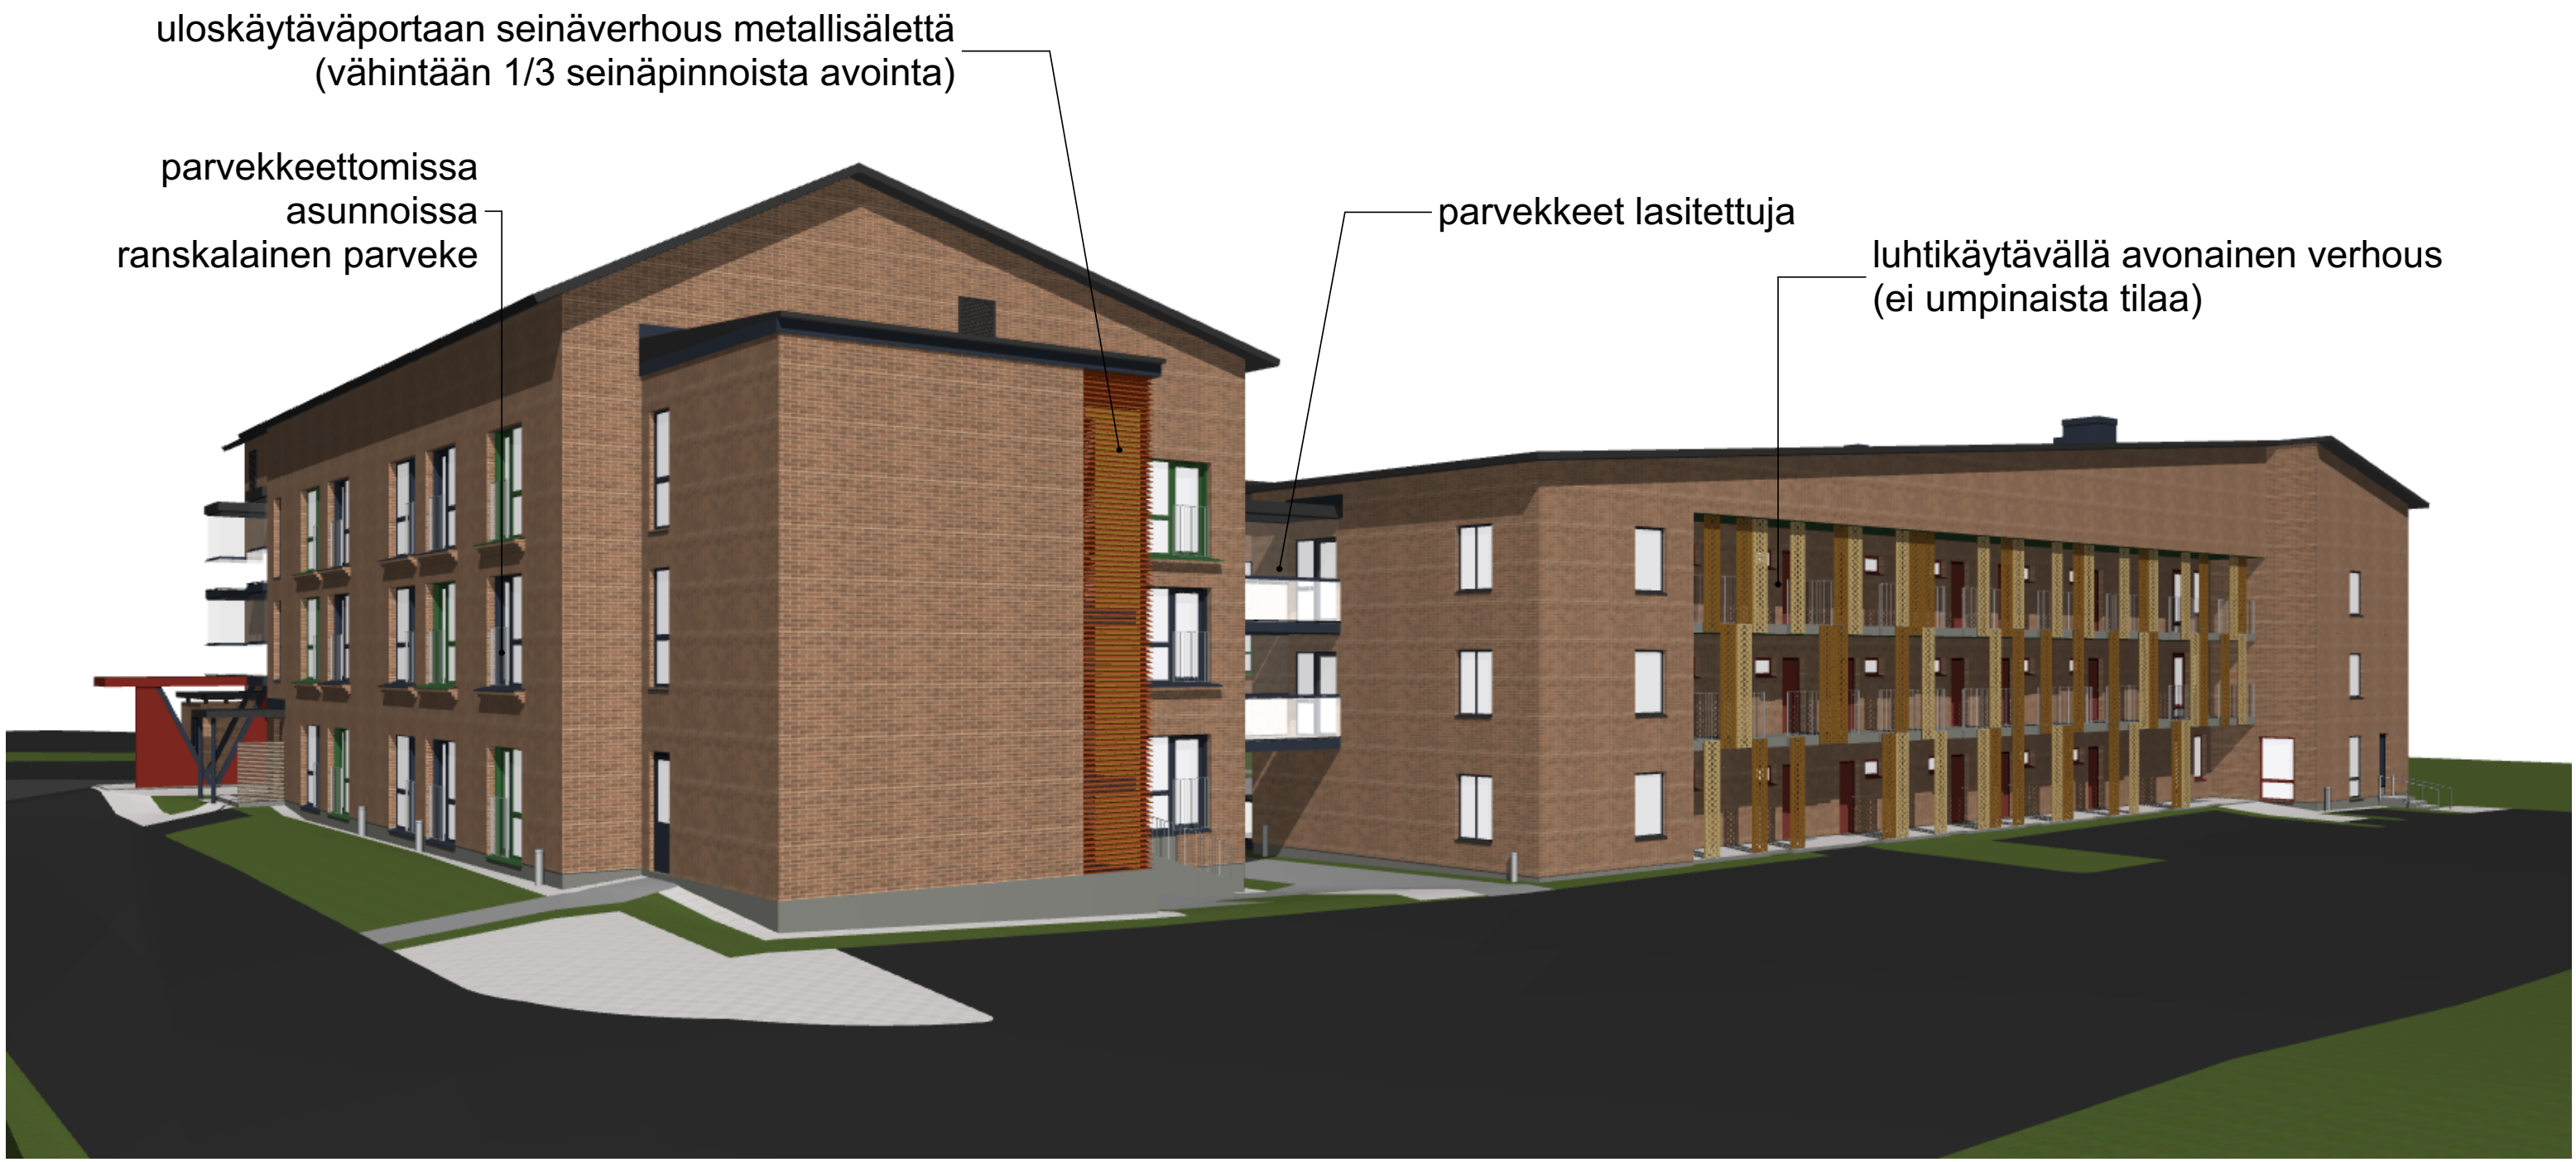

uloskäytäväportaan seinäverhous metallisälettä
(vähintään 1/3 seinäpinnoista avointa)

parvekkeettomissa
asunnoissa
ranskalainen parveke

parvekkeet lasitettuja

luhtikäytävällä avonainen verhous
(ei umpinaista tilaa)

	Rakennuskohteen nimi		Piirustuksen sisältö		Mittakaava
	Y-Säätiö / Wärttinä II Järvenpää		3D-havainnekuva		
	Rakennuskohteen osoite		K.osa/Kylä	Kortteli/Tila	Tontti/Rn:o
	Wärtsiläkatu 10, 04410 Järvenpää		7	733	9
	Päiväys		Projekti nro	Piirustuksen nro	Suunnittelija
	30.4.2018		14-002		JK
Tulostuspäivä 30.4.2018 klo 15.43					
			ARK		





 ARKKITEHTIPALVELU.fi	Rakennuskohteen nimi	Piirustuksen sisältö			Mittakaava
	Y-Säätiö / Wärttinä II Järvenpää	3D-havainnekuva			
	Rakennuskohteen osoite	K.osa/Kylä	Kortteli/Tila	Tontti/Rn:o	
	Wärtsilänkatu 10, 04410 Järvenpää	7	733	9	
	Päiväys	Projektin nro	Piirustuksen nro	Suunnittelija	
	30.4.2018	14-002		JK	ARK



 ARKKITEHTIPALVELU.fi	Rakennuskohteen nimi	Piirustuksen sisältö			Mittakaava
	Y-Säätiö / Wärttinä II Järvenpää	3D-havainnekuva			
	Rakennuskohteen osoite	K.osa/Kylä	Kortteli/Tila	Tontti/Rn:o	
	Wärtsiläncatu 10, 04410 Järvenpää	7	733	9	
	Päiväys	Projekti nro	Piirustuksen nro		Suunnittelija
30.4.2018	14-002			JK	
					ARK


Wärttinä II Järvenpää / Talot A ja B

1 RAKENNUS- PAIKKA	Kaupunginosa/kylä 7	Kortteli/Tilan nimi 733	Tontti/RN:o 9
	Osoite Wärtsiläkatu 10, 04410 Järvenpää		

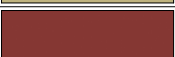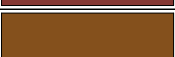rak.osa	materiaali/käsittely/tuote (esim.)	väri	sävykoodi	värimalli
SOKKELI	BETONI / KÄSITTELEMÄTÖN / -	HARMAA		
ULKOSEINÄ	PAIKALLA MUURATTU TIILI / RUUKINTIILI / TIILERI / sauma harmaa	RUSKEAN-KIRJAVA		
	REI'ITETTY PELTI / POLTTOMAALATTU / -	KUPARI	RR43 COPPER	
	REI'ITETTY PELTI / POLTTOMAALATTU / -	KULTA	RR42 GOLD	
	LAMINAATTI / IKI FORMICA VIVIX / -	PUNAINEN	K2005 PAPRIKA	
SÄLEIKKÖ	POLTTOMAALATTU METALLI / - / -	TIILEN-PUNAINEN	RAL8004	
VESIKATTO	BITUMIKERMI / - / -	TUMMA HARMAA		
IKKUNAT	ALUMIINI / PULVERIPOLTTOMAALATTU / -	TUMMA HARMAA	RAL7024	
	ALUMIINI / PULVERIPOLTTOMAALATTU / -	PUNAINEN	RAL3013 TOMATO RED	
	ALUMIINI / PULVERIPOLTTOMAALATTU / -	VIHREÄ	RAL6002	
PÄÄOVET	METALLI / PULVERIPOLTTOMAALATTU / -	PUNAINEN	RAL3013 TOMATO RED	
PARVEKEOVET	- / MAALATTU / -	TUMMA HARMAA	RAL7024	
	- / MAALATTU / -	VIHREÄ	RAL6002	
VARASTO-OVET	- / MAALATTU / -	TUMMA HARMAA	RAL7024	
PARVEKEKAIDE RUNKO JA KÄSIJOHDE	METALLI / PULVERIPOLTTOMAALATTU / -	TUMMA HARMAA	RAL7024	
PARVEKEKAIDE	LASI / KIRKAS "RÖPELÖ" / -	KIRKAS	LUMON IG-87	
PARVEKEPIELI	HARJATTU BETONI / MAALATTU / -	KELTAISEN-RUSKEA	NCS S 4020-Y40R	
RANSKALAISET PARVEKKEET	TERÄS / SINKITTY / -	HARMAA		
PILARIT	TERÄS / MAALATTU / -	TUMMA HARMAA	RAL7024	
LUHTIKÄYTÄVÄN PIELET	HARJATTU BETONI / MAALATTU / -	KELTAISEN-RUSKEA	NCS S 4020-Y40R	
PARVEKEKATTOJEN JA LAATTOJEN POHJA KÄSITTELEMÄTÖN BETONI, HARJATTU				
VESIPELTI	METALLI / MUOVIPINNOITETTU / -	TUMMA HARMAA	RR23	
	METALLI / MUOVIPINNOITETTU / -	VIHREÄ	RR37	
	METALLI / MUOVIPINNOITETTU / -	TIILEN-PUNAINEN	RR750	
SYÖKSYTORVET YMS. MUUT RAKENNUSOSAT		TUMMA HARMAA	RR23	
		PUNAINEN	RR29	
KYLÄN PORRASHUONEEN BETONISEINÄT		KELTAINEN	NCS S 1080-Y10R	

Sävyt suuntaa antavia. Ennen lopullista käsittelyä on tehtävä värimallit, jotka hyväksyttävä tilaajalla ja pääsuunnittelijalla. Värimallit ovat niin lähellä todellista, kuin tulostusteknisesti mahdollista.

A	6.4.2018	Lisätty kylmän porrashuoneen betoniseinien väri.	ML
Muutos	Päiväys	Selite	Tekijä

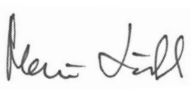4 ALLE- KIRJOITUS	Viranomaisten merkintöjä	
9.3.2018	  Maire Liukko	