


TONTTIEN MUODOSTUMINEN

Kortteli	Tontti	Yht. m2	Osat m2	Kiinteistötunnus
331	27	2694	1321	186-401-1-2035
			1373	186-3-331-25

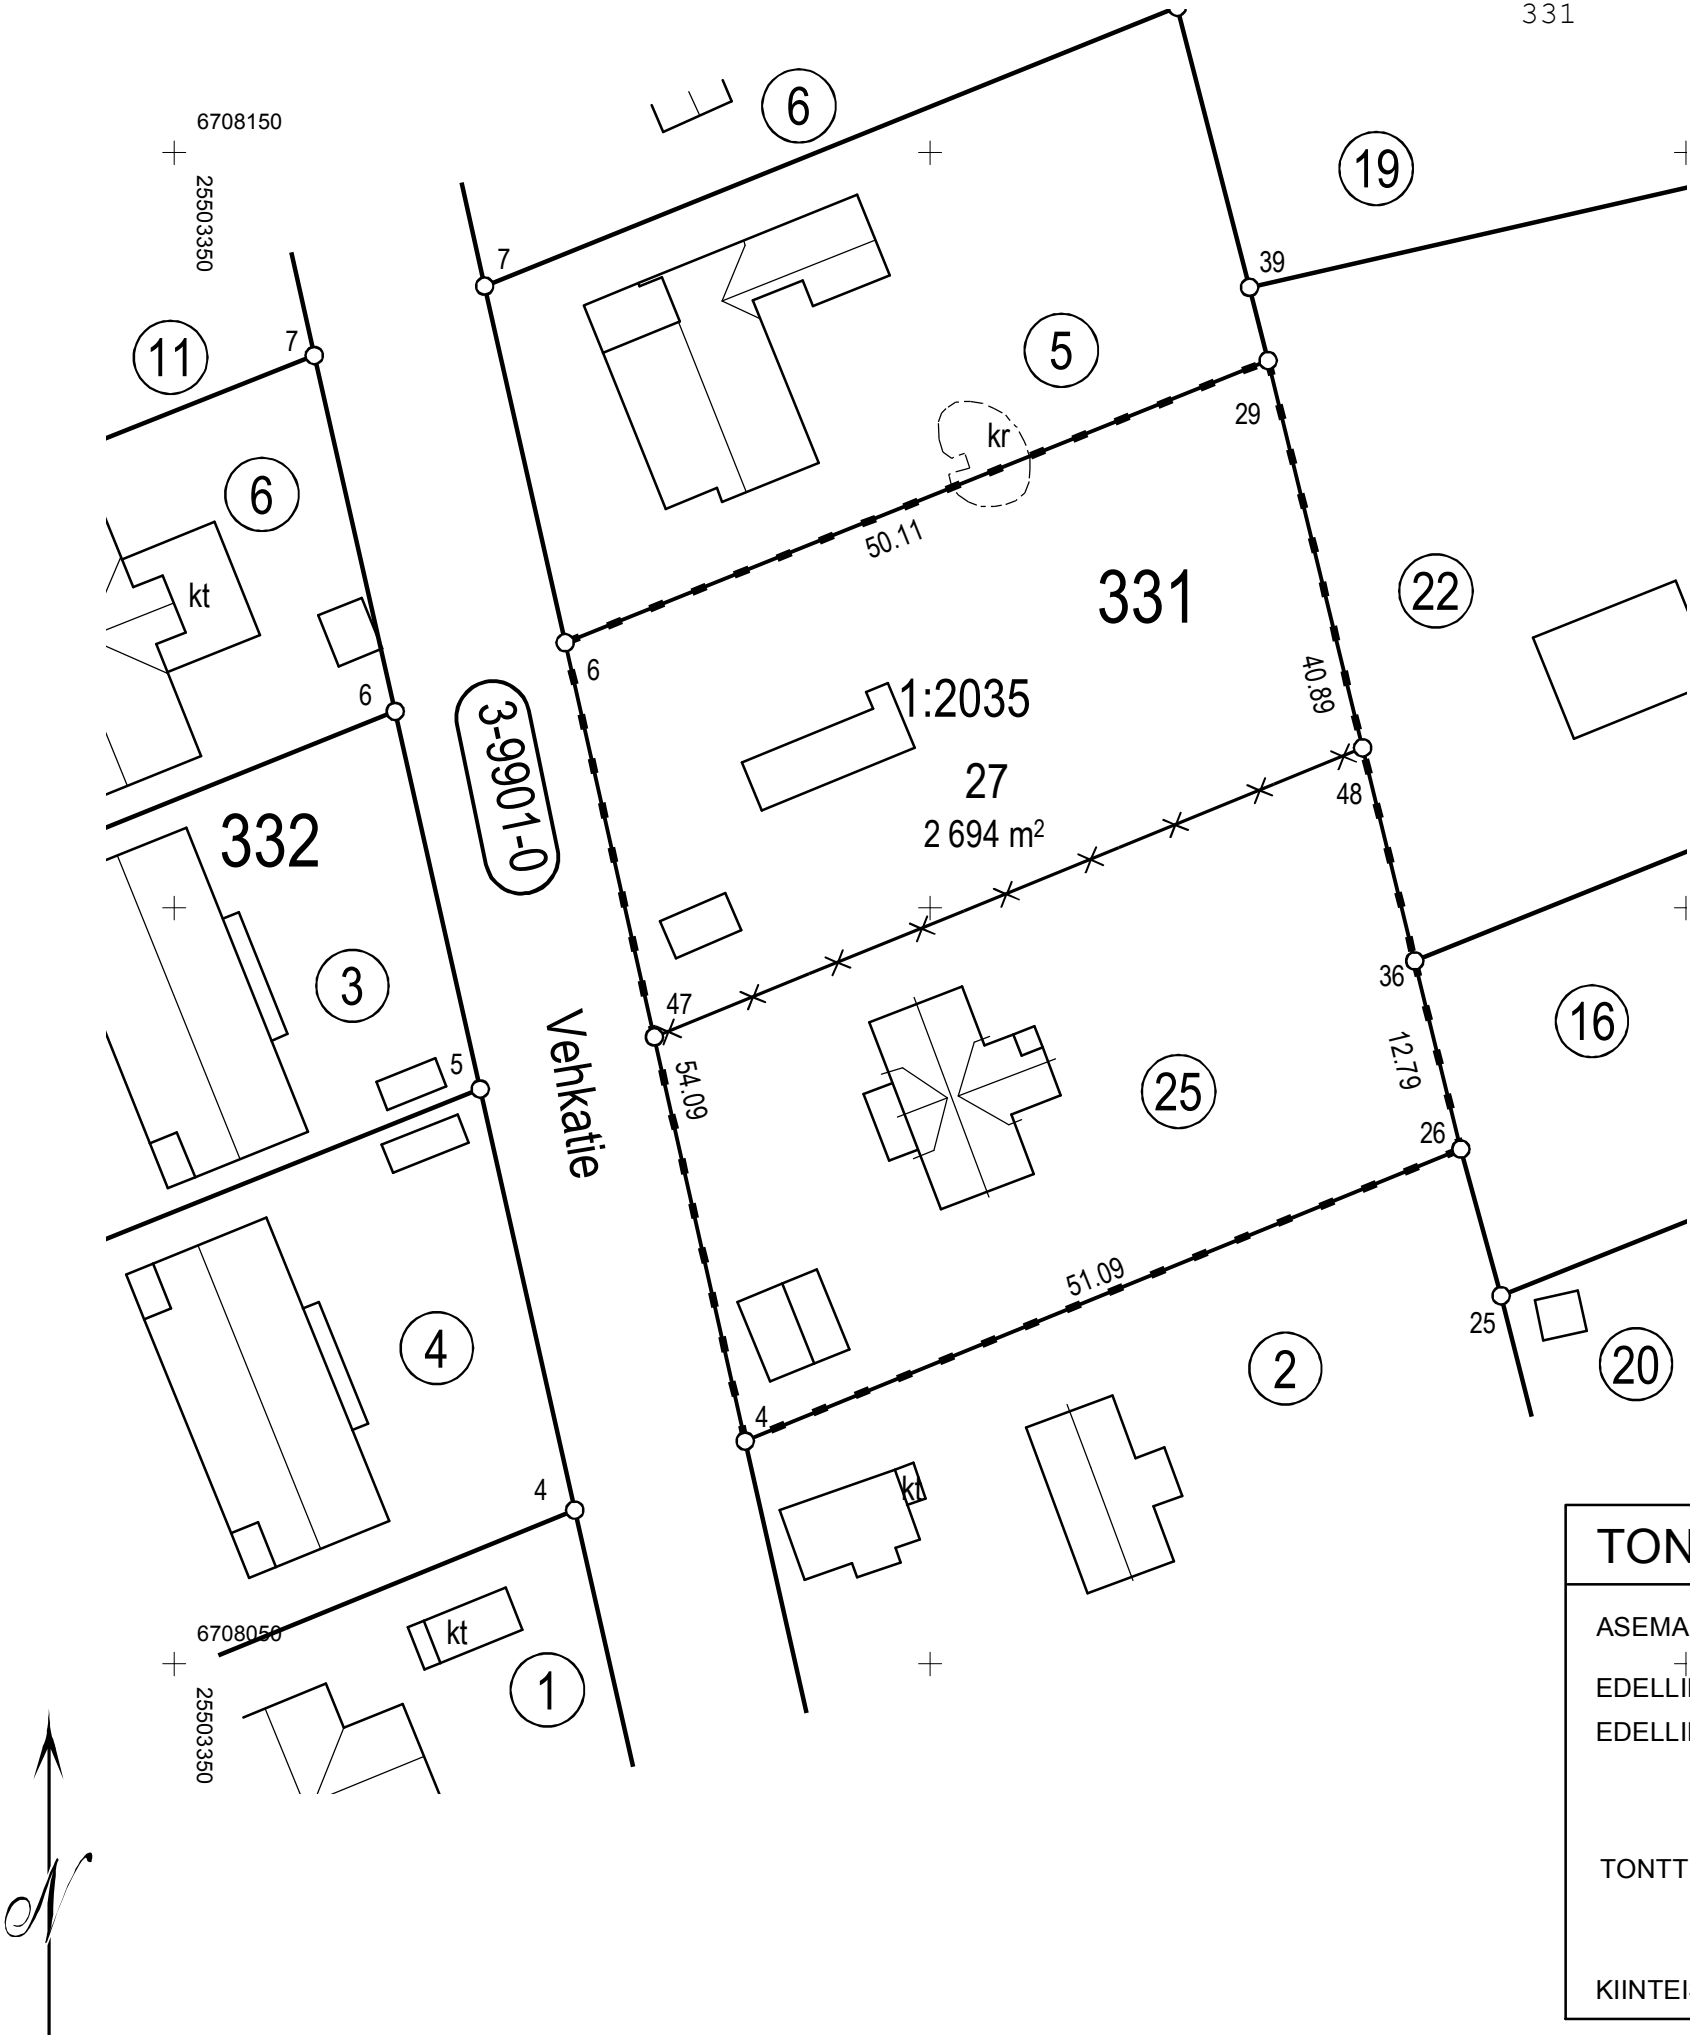

Koordinaattiluettelo (ETRS-GK25)		
N:o	I	P
4	25503387,774	6708064,772
6	25503375,863	6708117,538
26	25503435,085	6708084,066
29	25503422,365	6708136,216
36	25503432,052	6708096,487

TONTTIJAON MUUTOS 1:500	JÄRVENPÄÄ
ASEMAKAAVA 3/15 VAHVISTETTU 10.9.1980	KAUPUNGINOSA 3. SAUNAKALLIO
EDELLINEN TONTTIJAKO 331/1-15 VAHVISTETTU 27.4.1964	KORTTELI 331
EDELLINEN TONTTIJAON MUUTOS 331/25 HYVÄKSYTTY 1.2.1993	TONTTI 27
TONTTIJAON MUUTOKSEN LAATI 29.10.2019	TJM-KARTTA 28/2019
TONTTIJAON MUUTOKSEN LAATI 29.10.2019	TONTTIJAON MUUTOS HYVÄKSYTTY
KIINTEISTÖINSINÖÖRI JUHANA HIIRONEN	KAUPUNGINGEODEETTI