


TONTTIEN MUODOSTUMINEN

Kortteli	Tontti	m2	Kiinteistötunnus
518	42	800	186-401-1-1563
518	43	765	186-401-1-1563

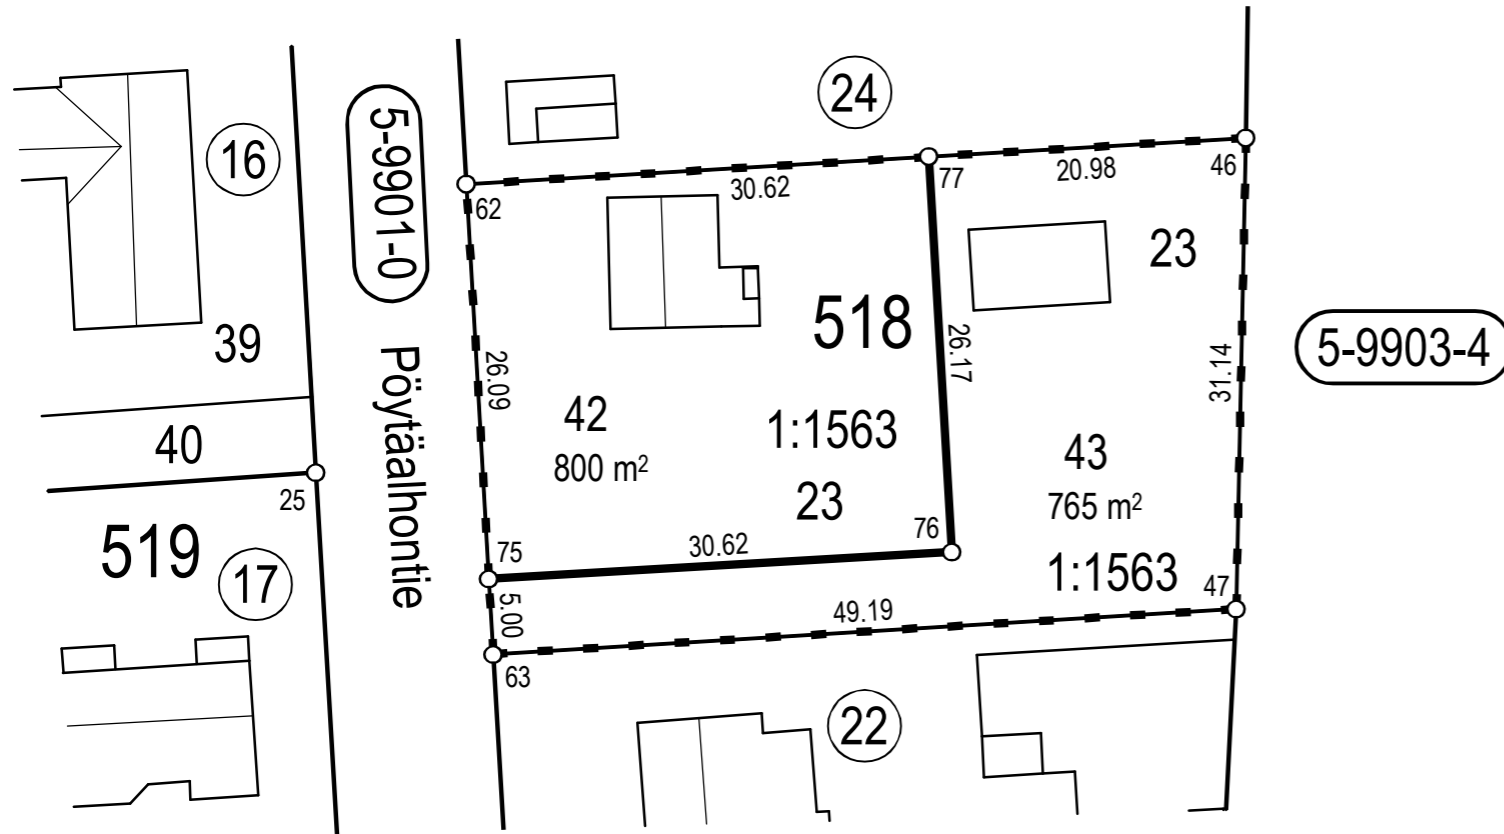

Koordinaattiluettelo (ETRS-GK25)		
N:o	P	I
46	6706184,092	25506062,449
47	6706152,957	25506061,803
62	6706181,020	25506010,939
63	6706149,983	25506012,708
75	6706154,975	25506012,423
76	6706156,717	25506042,994
77	6706182,843	25506041,504

TONTTIJAON MUUTOS		JÄRVENPÄÄ 1:500	
ASEMAKAAVA 5/9 ON VAHVISTETTU 3.8.1977		KAUPUNGINOSA	5. KINNARI
EDELLINEN TONTTIJAKO 518/20-32 ON HYVÄKSYTTY 2.5.1979		KORTTELI	518
		TONTIT	42-43
		KARTTA N:o	17/2021
TONTTIJAON MUUTOKSEN LAATI 20.4.2021		HYVÄKSYTTY	
MAANMITTAUSINSINÖÖRI VILLE VISTBACKA		MAANMITTAUSINSINÖÖRI	

