

SOPIMUS KILOON YKSITYISTIEN PUOMIN HANKINNASTA VARUSTEINEEN JA KÄYTÖSTÄ

Kiloon yksityistie sijaitsee Järvenpään kaupungin ja Tuusulan kunnan alueilla, eikä sillä ole järjestäytyntä tiekuntaa.

Kiinteistörekisteriin on Kiloontiehen merkitty rasiteoikeuksia seuraavilla kiinteistöillä:

Kiinteistötunnus ja nimi	Kiinteistönomistaja (tieosakas)	
186-402-1-135 Ristimetsä	Järvenpään kaupunki	(0126541-4)
186-402-5-57 Yli-Pekkola	Järvenpään kaupunki	(0126541-4)
186-402-5-59 Rintala	Järvenpään kaupunki	(0126541-4)
858-415-4-67 Kuninkala	Leonora ja Yrjö Paloheimon säätiö sr	(0126551-0)
858-415-4-71 Kuninkala	Leonora ja Yrjö Paloheimon säätiö sr	(0126551-0)
858-415-4-96 Kuninkaala		
858-415-4-114 Kilo	Tuusulan kunta	(0131661-3)
858-415-5-99 Hakakorpi		
858-871-1-1 Rautatiealue	Suomen valtio (Väylävirasto)	(1010547-1)

Tieoikeudet tien eri osilla (käyttöoikeusyksiköt 000-2014-K1722 ja 000-2014-K41518) ovat osittain eriävät eli osalla kiinteistöistä tieoikeus on vain osalla Kiloontietä.

Edellä mainitut Kiloon yksityistien tieosakkaat valtiota¹⁾ lukuun ottamatta (5 tieosakasta, myöhemmin: "sopimusosapuolet") sopivat Yksityistielain (560/2018) 69.1 §:n mukaisesti, että Kiloontien itäpäähän (Lahdentien risteykseen) rakennetaan puomi estämään asiattomien kulkua Kiloontielle sekä asetetaan tarvittavat liikennemerkit.

Sopimusehdot

Puomin varusteineen (mm. lukko avaimineen) ja muiden tarvittavien liikenteenohjauslaitteiden (mm. liikennemerkit varusteineen) hankinta- ja ylläpitokustannukset jaetaan tasan sopimusosapuolten kesken (1/5 per tieosakas).

Puomin kustannusarvio Pur-Ait Oy:n tarjouksen (6.10.2020) mukaan:

Teleskooppipuomi 4-6 m	718,00 euroa
Asennus	550,00 euroa
Betoni	200,00 euroa
Alv 24 %	352,32 euroa
Yhteensä	1.820,32 euroa

Tarjous sisältää asennuksen ja huomioteippaukset.

Liikennemerkkien kustannusarvio (2.11.2020) Normiopaste Oy:n mukaan:

Liikennemerkit varusteineen	n. 160,00 euroa
Asennustyö suoritetaan osakkaiden omana työnä.	

Riippulukon kustannusarvio (30.11.2020) Järvenpään Lukko Oy:n mukaan:

Riippulukko avamineen (5 kpl) n. 152,00 euroa

Kustannukset yhteensä n. 2.132,32 euroa

Tarvittavista hankinnoista edellä esitetyt kustannusarviot hyväksytään tämän sopimuksen allekirjoituksin. Lopullisten kustannusten poiketessa arviosta enemmän kuin +5 % on hankinnoista neuvoteltava sopimusosapuolten kesken uudelleen.

Mainittujen tarvittavien laitteiden ja työsuoritteiden hankinta sekä muiden sopimusosapuolten kustannusosuuksien velkominen valtuutetaan tekemään kuitteja vastaan Leonora ja Yrjö Paloheimon säätiön asiamies [REDACTED] toimesta ja/tai Tuusulan kunnan erikseen nimeämän edustajan toimesta. Muihin hankintoihin sopimus ei oikeuta.

Puomi pidetään aina lukittuna. Jokaiselle sopimusosapuolelle annetaan yksi lukon avain.

Kiinteistöjen omistusten tai hallinnan muuttuessa sopimusosapuolet sitoutuvat siirtämään tämän sopimuksen ehtoineen edelleen uusia osapuolia koskevaksi.

Tätä sopimusta on laadittu viisi kappaletta, yksi kullekin sopimusosapuolelle. Sopimus on voimassa toistaiseksi ja sen muutoksista sovitaan sopimusosapuolten kesken erikseen.

Sopimus tulee voimaan, kun se on allekirjoitettu ja sen hyväksymistä koskevat kuntien viranhaltijapäätökset ovat saaneet lainvoiman.

Muuta

- ¹⁾ Tietä risteävien rata- ja maantiealueiden vuoksi on Väylävirastolta ja ELY-keskukselta varmistettu, ettei niillä ole huomauttamista nyt sovittaviin toimenpiteisiin (Rata-aluekiinteistön satunnainen kulku tapahtuu tieoikeuden mukaisesti Kiloontien läntistä tienosaa 000-2009-K1722 käyttäen, maantiealuekiinteistöllä ei ole erillistä tieoikeutta tai tarvetta Kiloontielle).
- Tieliikennelain (729/2018) 71.1 §:n 3-kohdan mukaiset suostumukset haetaan ennen liikenteenohjauslaitteiden asettamista Järvenpään kaupungilta ja Tuusulan kunnalta (liikenneinsinöörit).
- Kiloontien läntisen tienosan 000-2009-K1722 käyttöön sopimuksessa tarkoitettava puomi ei vaikuta.

Allekirjoitukset

Tuusulassa XX.XX.2020

Järvenpään kaupunki

Tuusulan kunta

[Redacted signature area]

[Redacted signature area]

[Redacted signature area]


Leonora ja Yrjö Paloheimon säätiö

[Redacted signature area]

[Redacted signature area]

[Redacted signature area]

[Redacted signature area]

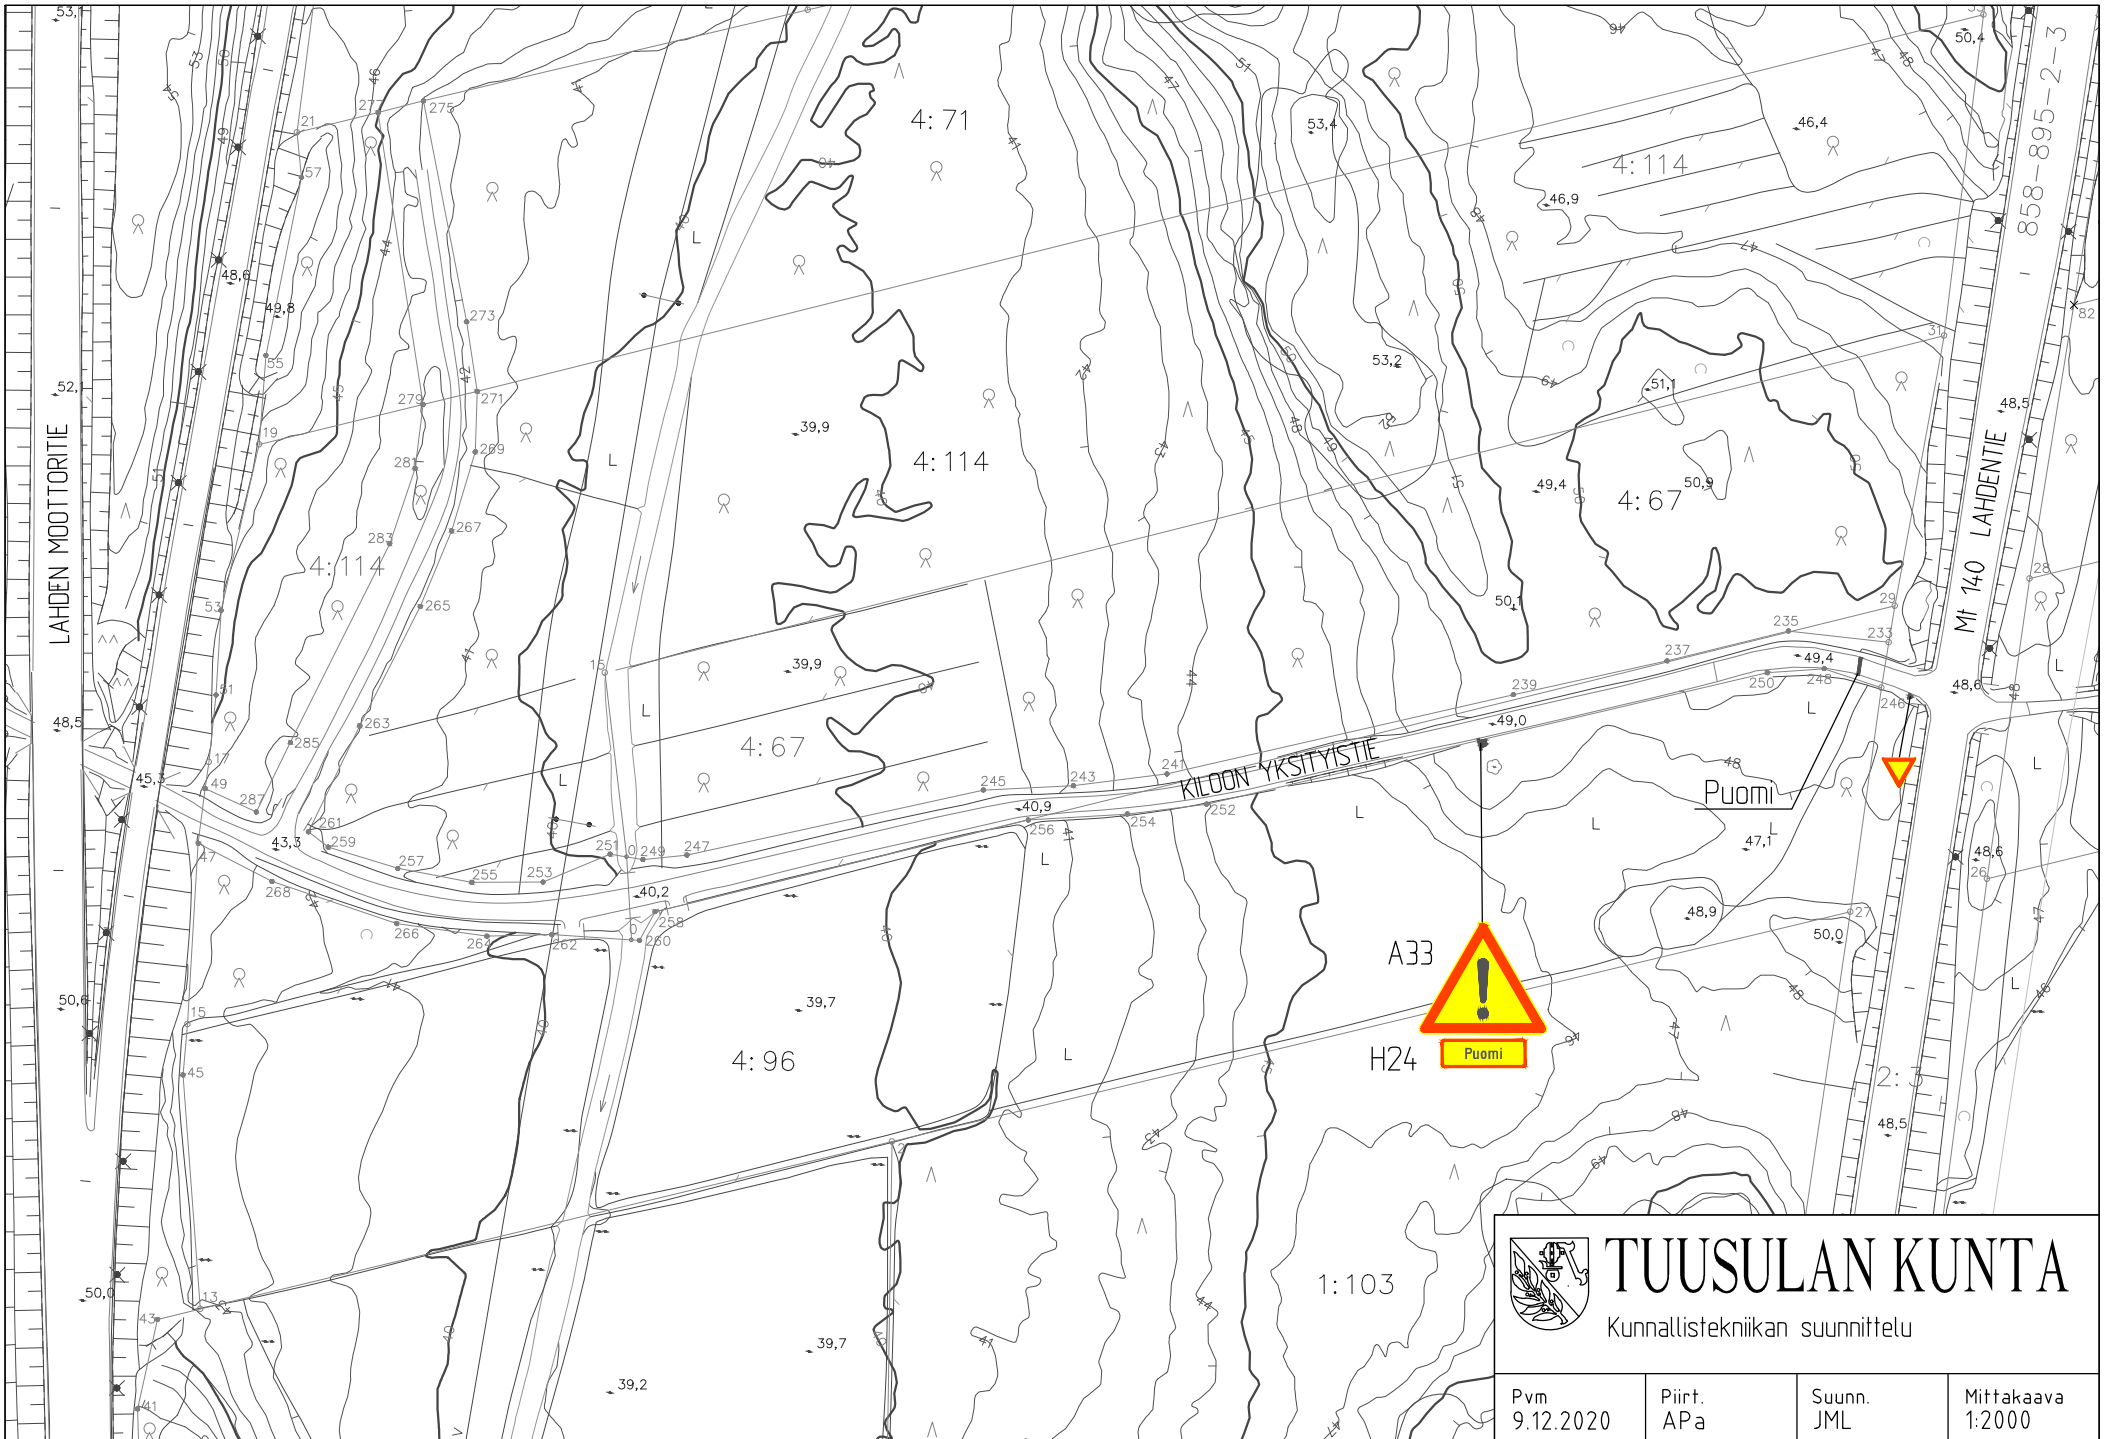

TUUSULAN KUNTA

Kunnallistekniikan suunnittelu

Pvm
9.12.2020

Piirt.
APa

Suunn.
JML

Mittakaava
1:2000