


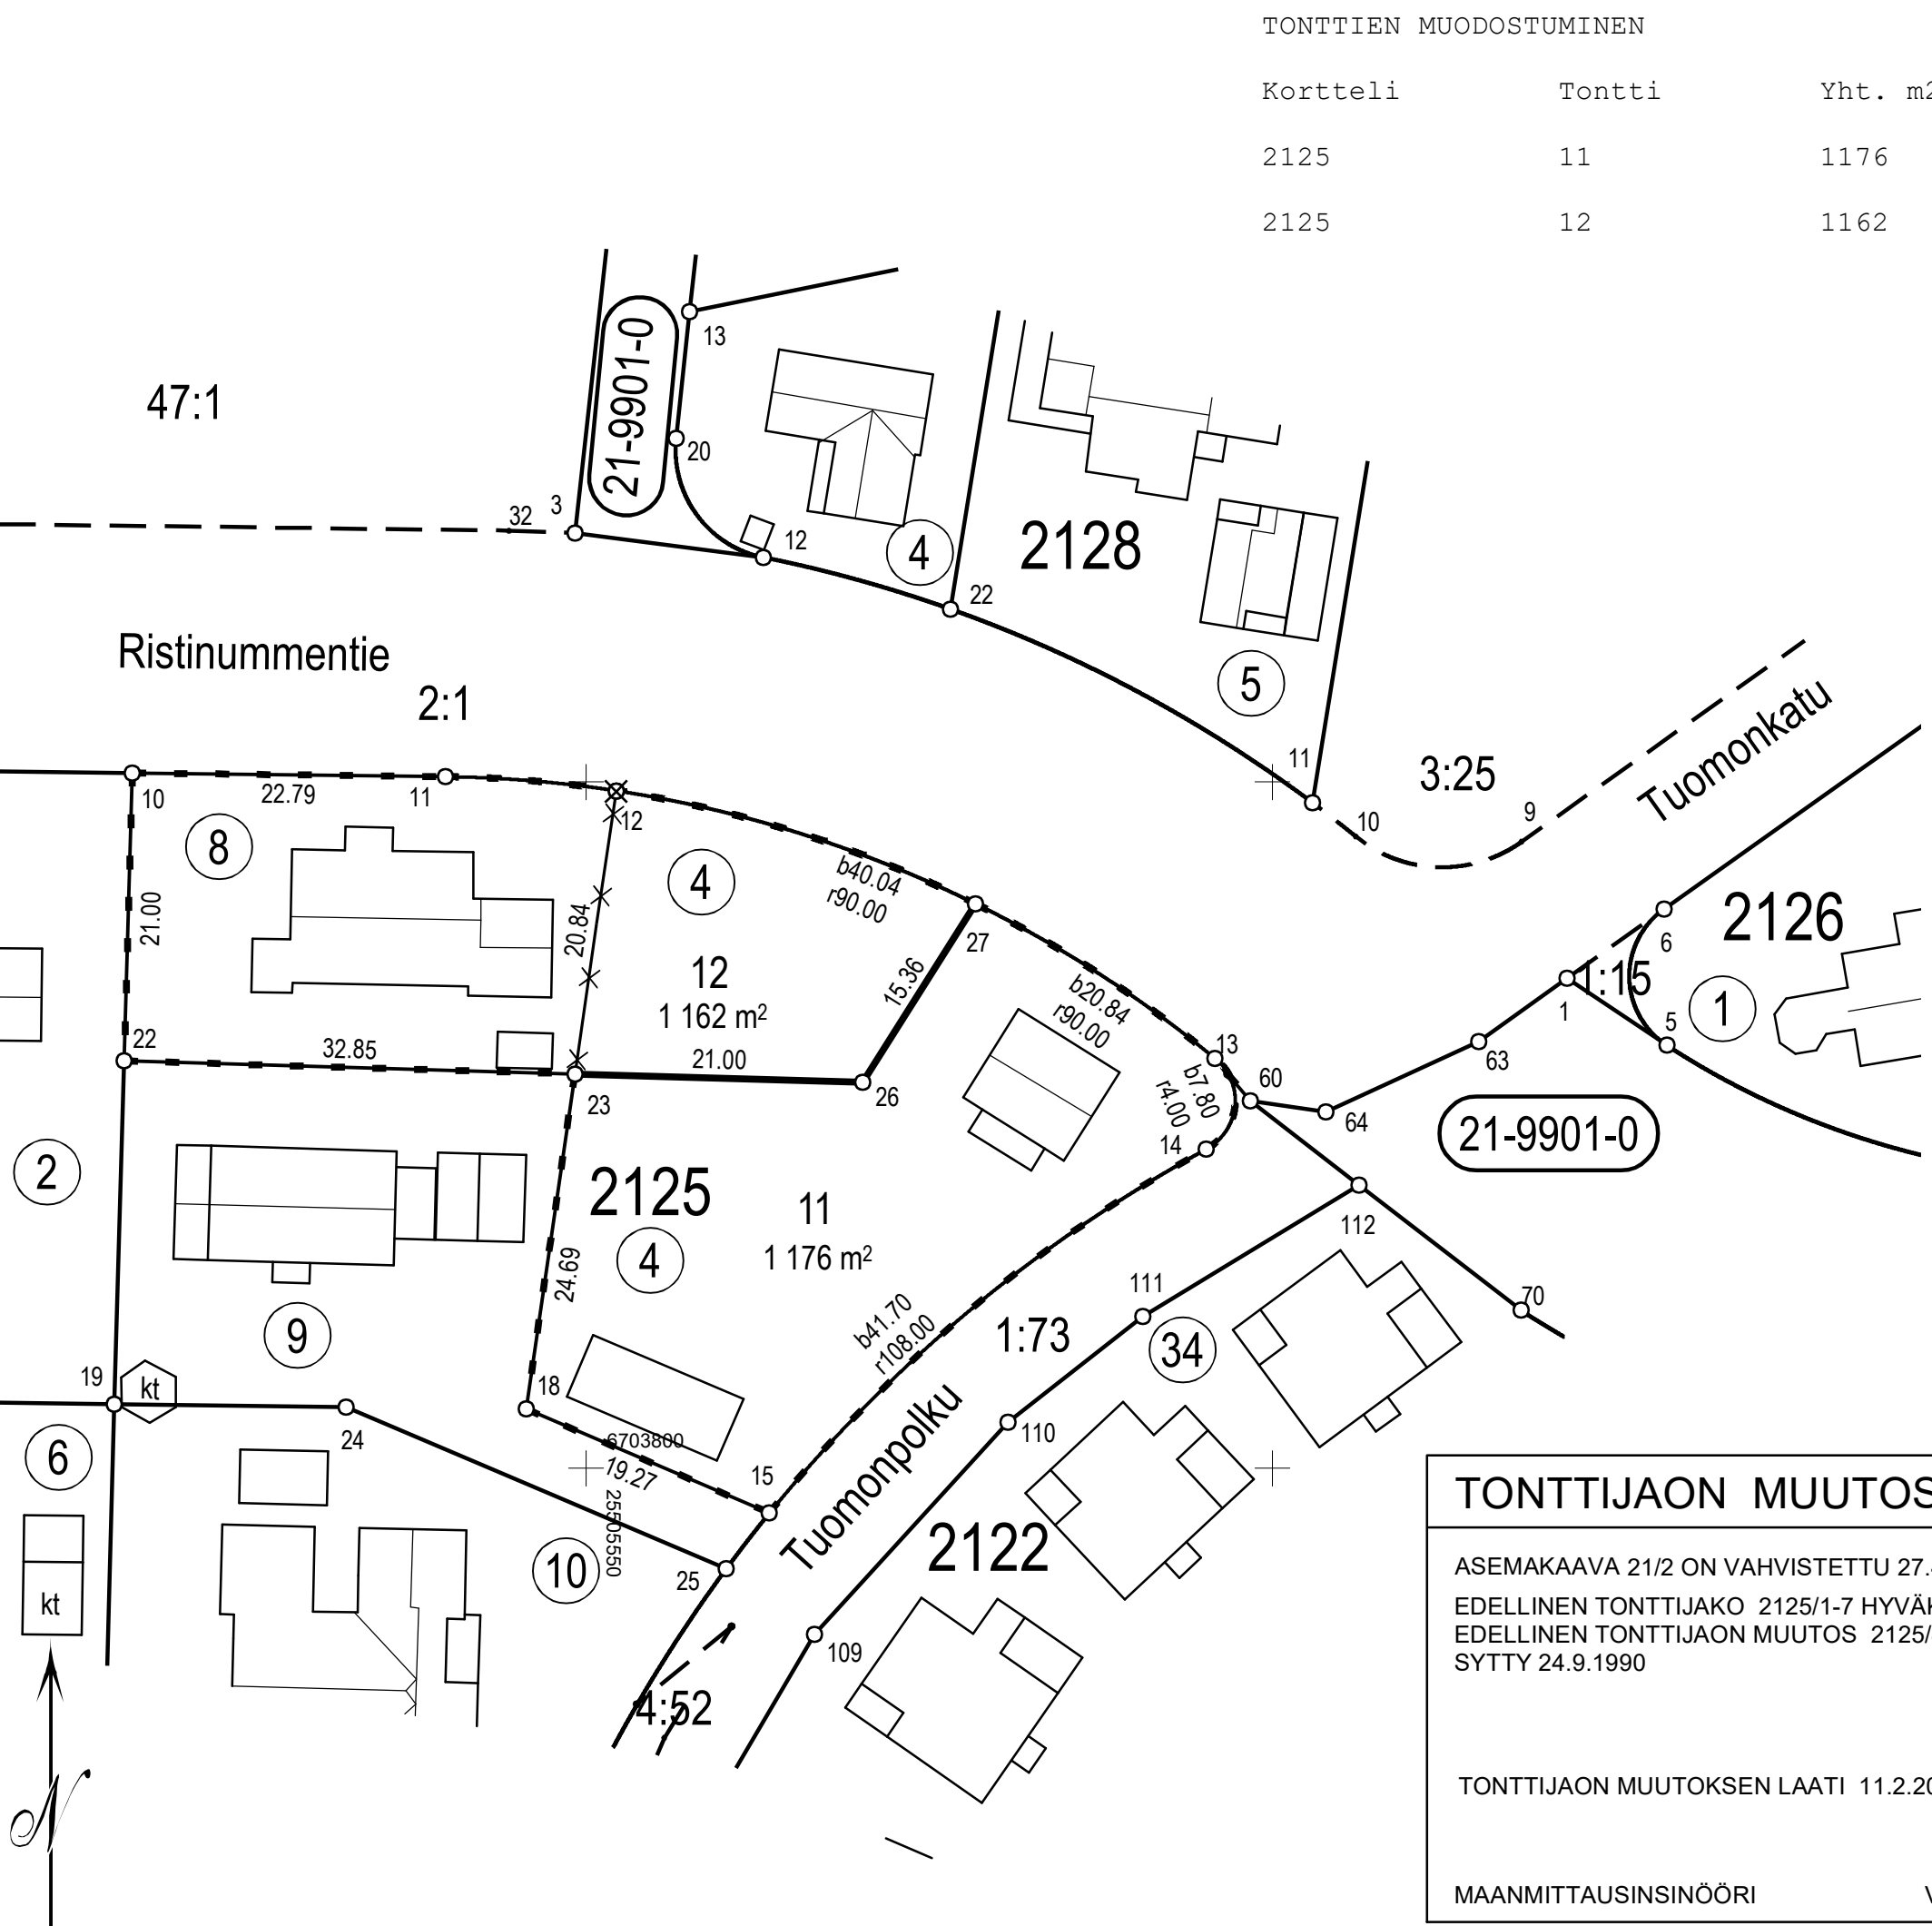

TONTTIEN MUODOSTUMINEN

Kortteli	Tontti	Yht. m2	Osat m2	Kiinteistötunnus
2125	11	1176		186-21-2125-4
2125	12	1162	722 440	186-21-2125-8 186-21-2125-4

Koordinaattiluettelo (ETRS-GK25)		
N:o	I	P
10	6703850,664	25505516,930
11	6703850,379	25505539,720
13	6703829,858	25505595,809
14	6703823,263	25505595,189
15	6703796,743	25505563,341
18	6703804,304	25505545,616
22	6703829,671	25505516,332
23	6703828,735	25505549,170
26	6703828,136	25505570,161
27	6703841,135	25505578,338

TONTTIJAON MUUTOS 1:500		JÄRVENPÄÄ
ASEMAKAAVA 21/2 ON VAHVISTETTU 27.4.1987		KAUPUNGINOSA 21. RISTINUMMI
EDELLINEN TONTTIJAKO 2125/1-7 HYVÄKSYTTY 25.4.1988		KORTTELI 2125
EDELLINEN TONTTIJAON MUUTOS 2125/8-10 HYVÄKSYTTY 24.9.1990		TONTIT 11, 12
TONTTIJAON MUUTOKSEN LAATI 11.2.2020		TJM-KARTTA 6/2020
TONTTIJAON MUUTOS HYVÄKSYTTY		
MAANMITTAUSINSINÖÖRI	VILLE VISTBACKA	MAANMITTAUSINSINÖÖRI