
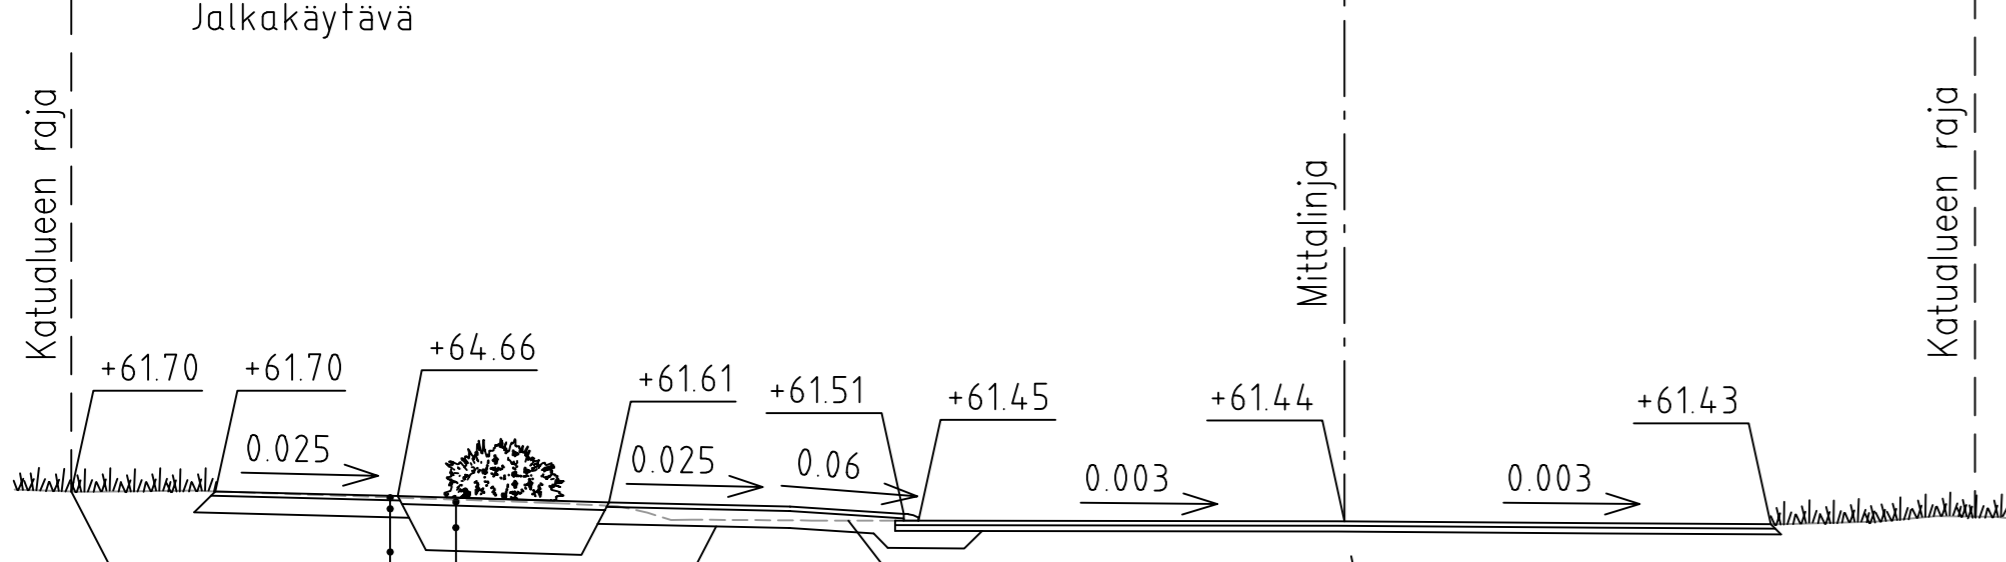


PÖYTÄALHONTIEN SUOJATIE LEIKKAUS A-A 1:75

16.80

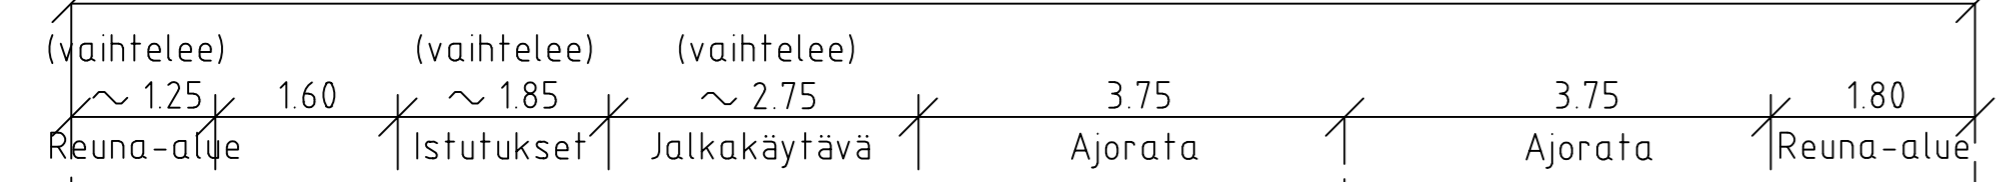

Alemmat rakennekerrat tarpeen mukaan kalliopintaan saakka

AB 16/120, 40 mm
Kantava kerros M 0/16, 150 mm
Jakava kerros M/Sr 0/63, 600 mm
Suodatinkangas N3

Puistokate 70mm Kasvualusta 400mm

Nyk. kaapelit Tarkat sijainnit selvitettävä


Rak. ajoradan kerrokset säilyvät ennallaan

Rak. Jv 225 B  
Rak. Vj 125 M

MITTALINJALASKENNAT

Linjan Reunalinja\_Vasen pääpisteet

Nro	Paalu	X	Y	Pituus	Säde
1	0.000	6707010.364	25505563.542	2.079	
2	2.079	6707011.504	25505565.281	0.548	2.000
3	2.627	6707011.738	25505565.774	8.455	
4	11.081	6707014.288	25505573.835	0.240	-1.000
5	11.322	6707014.387	25505574.053	0.269	
6	11.591	6707014.527	25505574.283	0.390	
7	11.981	6707014.730	25505574.617	4.000	
8	15.981	6707016.809	25505578.034	0.390	
9	16.371	6707017.012	25505578.367	0.139	
10	16.510	6707017.084	25505578.485	3.171	-2.000
11	19.681	6707019.857	25505579.139	3.133	
12	22.814	6707022.510	25505577.470		

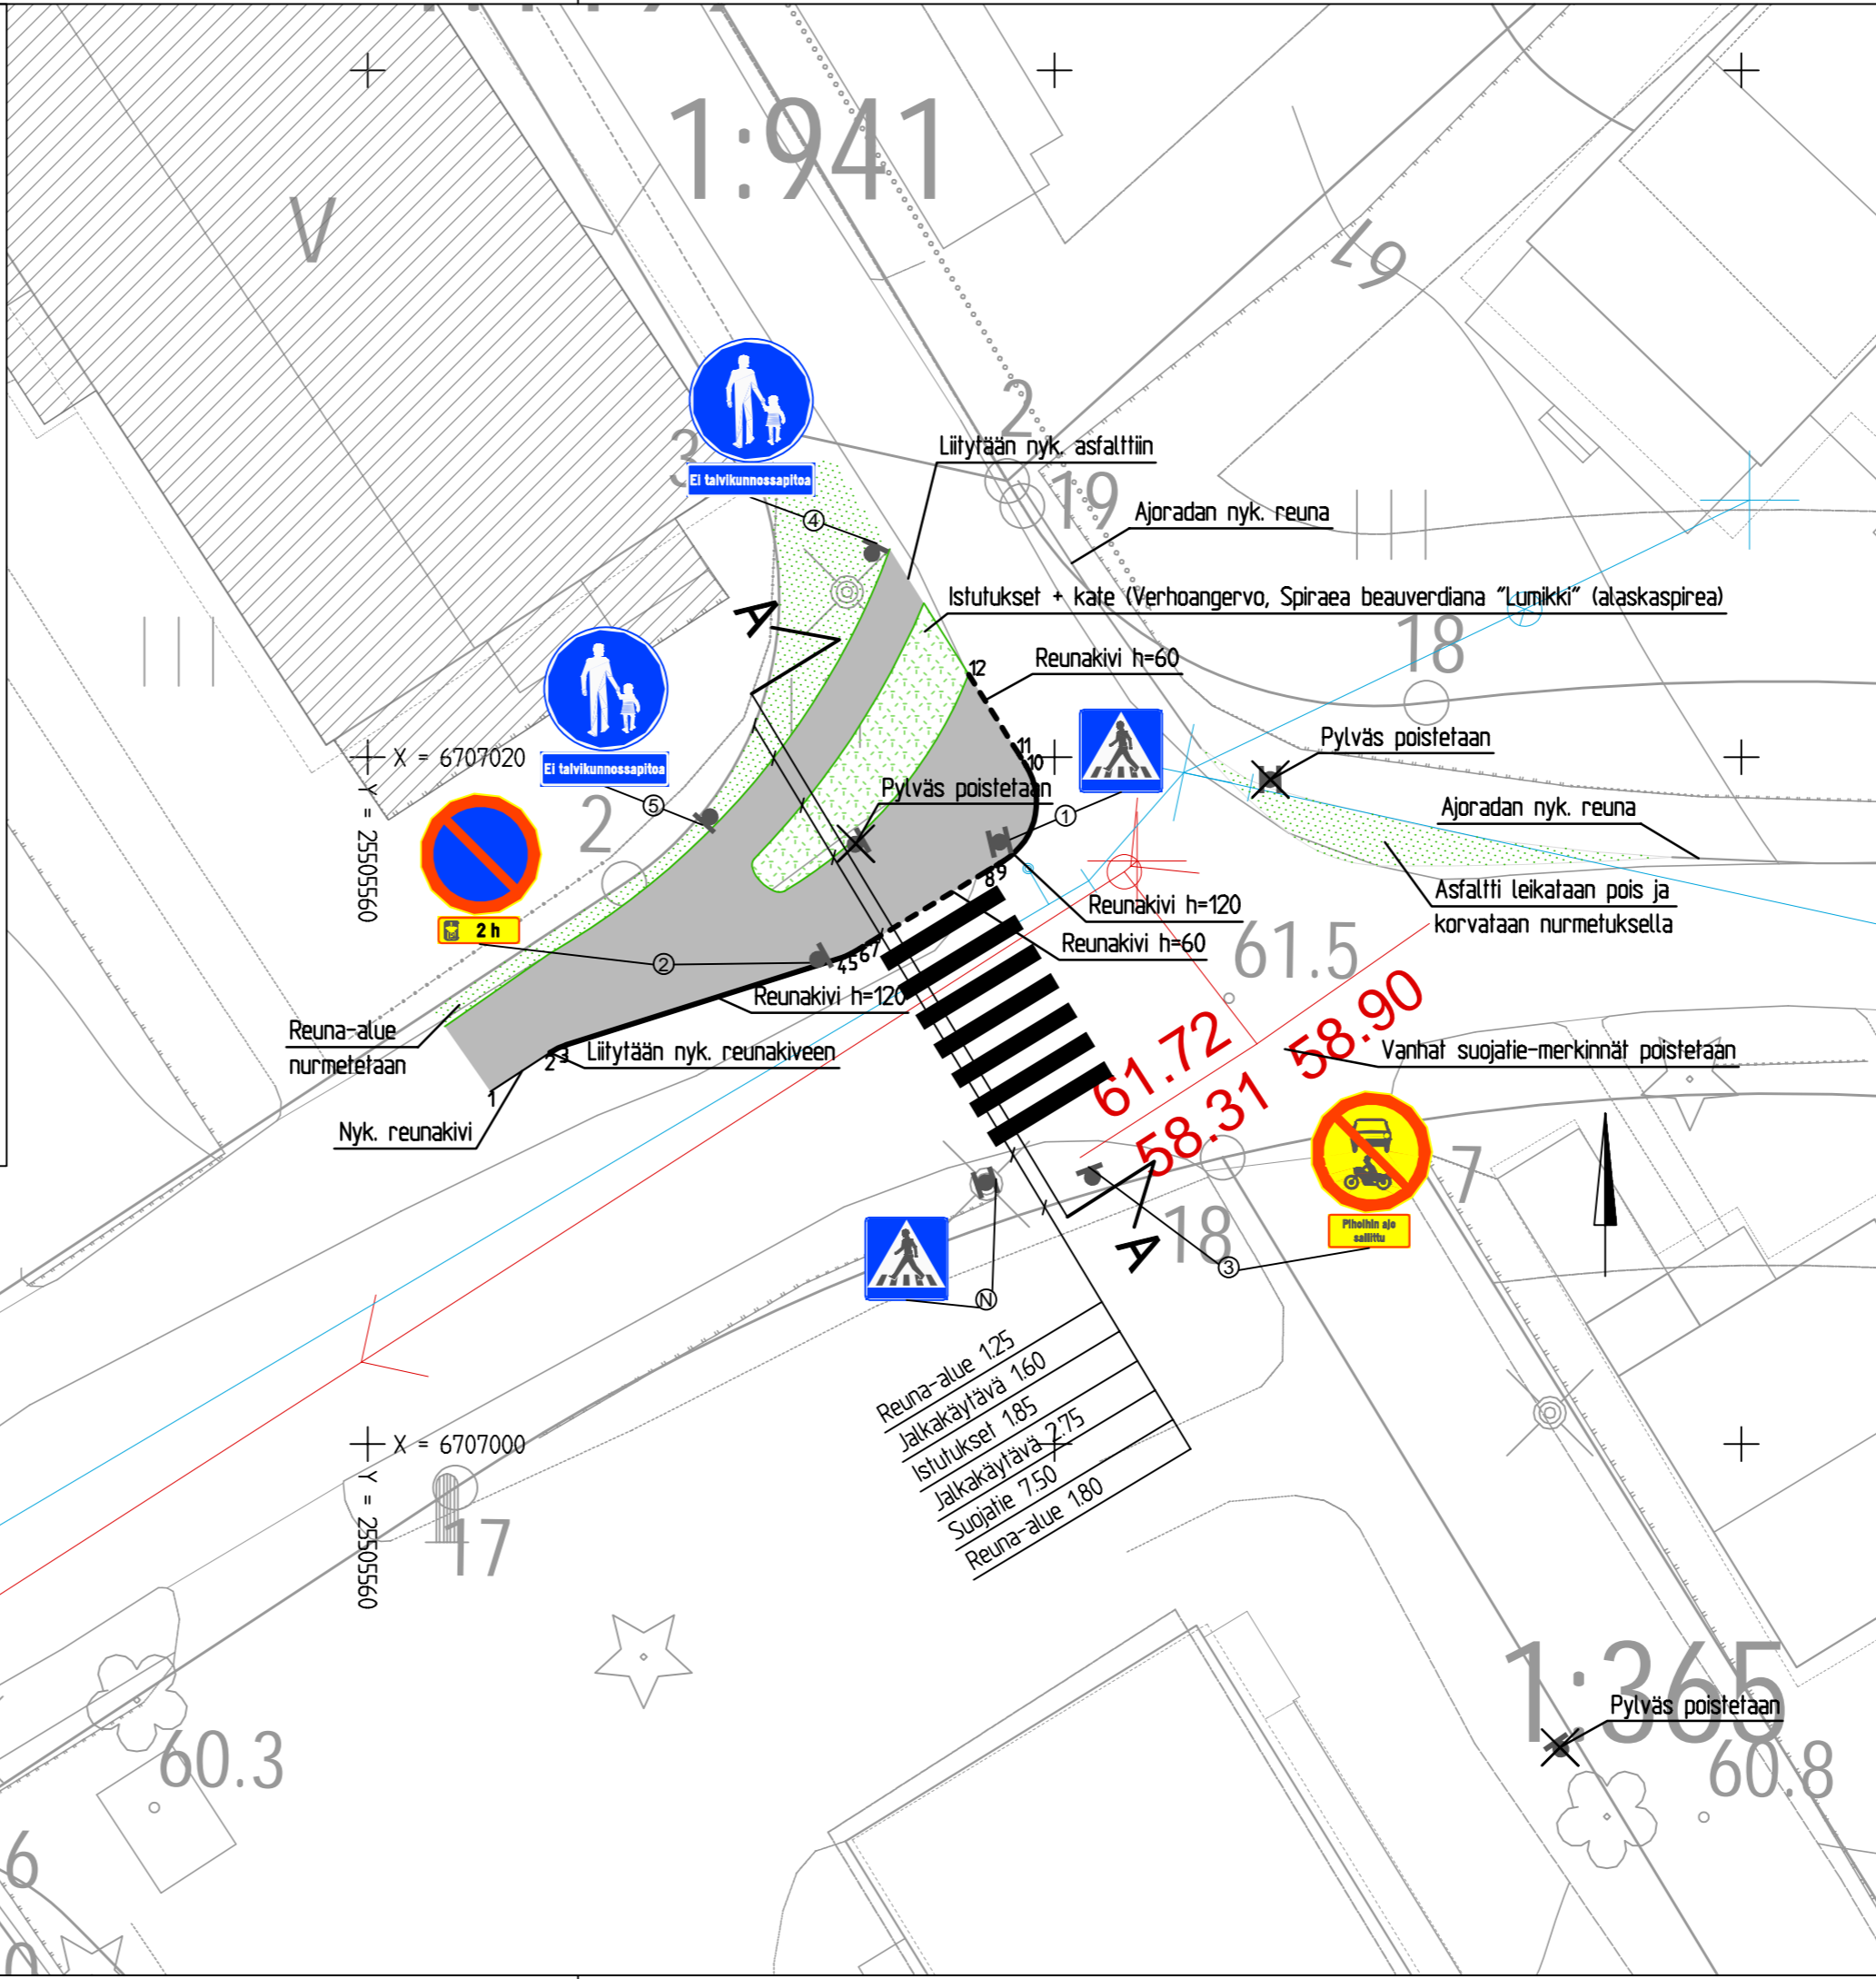

MERKINTÖJEN SELITTEET

	Jatkakäytävä		Reunakivi, h=120
	Rakennus, nykyinen		Reunakivi, madallus h=120 > h=60
	Nurmi		Reunakivi, suora h=60
	Verhoangervo, Spiraea beauverdiana "Lumikki" (alaskaspirea)		

LIIKENNEMERKIT\*

TUNNISTE	MERKKI	VÄRI	KPL	KALVO	KOKO	HUOMI
N	511 Suojatie	sin	1	R2	normaali	lisätään pylvään tehostamismerkki
1	511 Suojatie	sin	1	R2	normaali	lisätään pylvään tehostamismerkki
2	372 Pysäköinti kielletty	sin	1	R2	normaali	
2	856a Pysäköintikiekkon käyttövelvollisuus	kel	1	R2	normaali	
3	312 Moottorikäyttöisellä ajoneuvolla ajo kielletty	kel	1	R2	normaali	
3	872 Tekstillinen lisäkilpi	kel	1	R2	normaali	Pihoihin ajo sallittu
4, 5	421 Jalkakäytävä	sin	2	R2	normaali	
4, 5	872 Tekstillinen lisäkilpi	sin	2	R2	normaali	Ei talvikunnossapitoa

JALUSTAMERKINNÄT:

= Nykyinen jalusta

\*Liikennemerkkien materiaali komposiitti tai alumiini, lämpökestävällä kiinnityksellä

A Siirretty pysäköinti kielletty-liikennemerkin sijaintia 19.2.2019 PVä

MUUTOS

<b>JÄRVENPÄÄN KAUPUNKI</b> KAUPUNKITEKNIikka SUUNNITTELUPALVELUT Seutulantie 12, 04400 Järvenpää puh. (09) 27191	PÄIVÄYS 19.2.2019	PIIRT. PVä
	SUUNN. P. Väisänen	
	TARK. T. Veikkolainen 19.2.2019	

HYV.

<b>PÖYTÄALHONTIEN SUOJATIE</b> Pöytäalhontie-Pöytäalhonkuja Rakennussuunnitelma Asemapiirustus & Poikkileikkaus A-A	MITTAKAAVA 1:200
	PIIRUSTUKSEN N:O 1:75

5884-320-1A

LIITTYY PIIR.N:O

Korkeustaso N2000, EUREF-FIN-tasokoordinaatisto ETRS-GK25