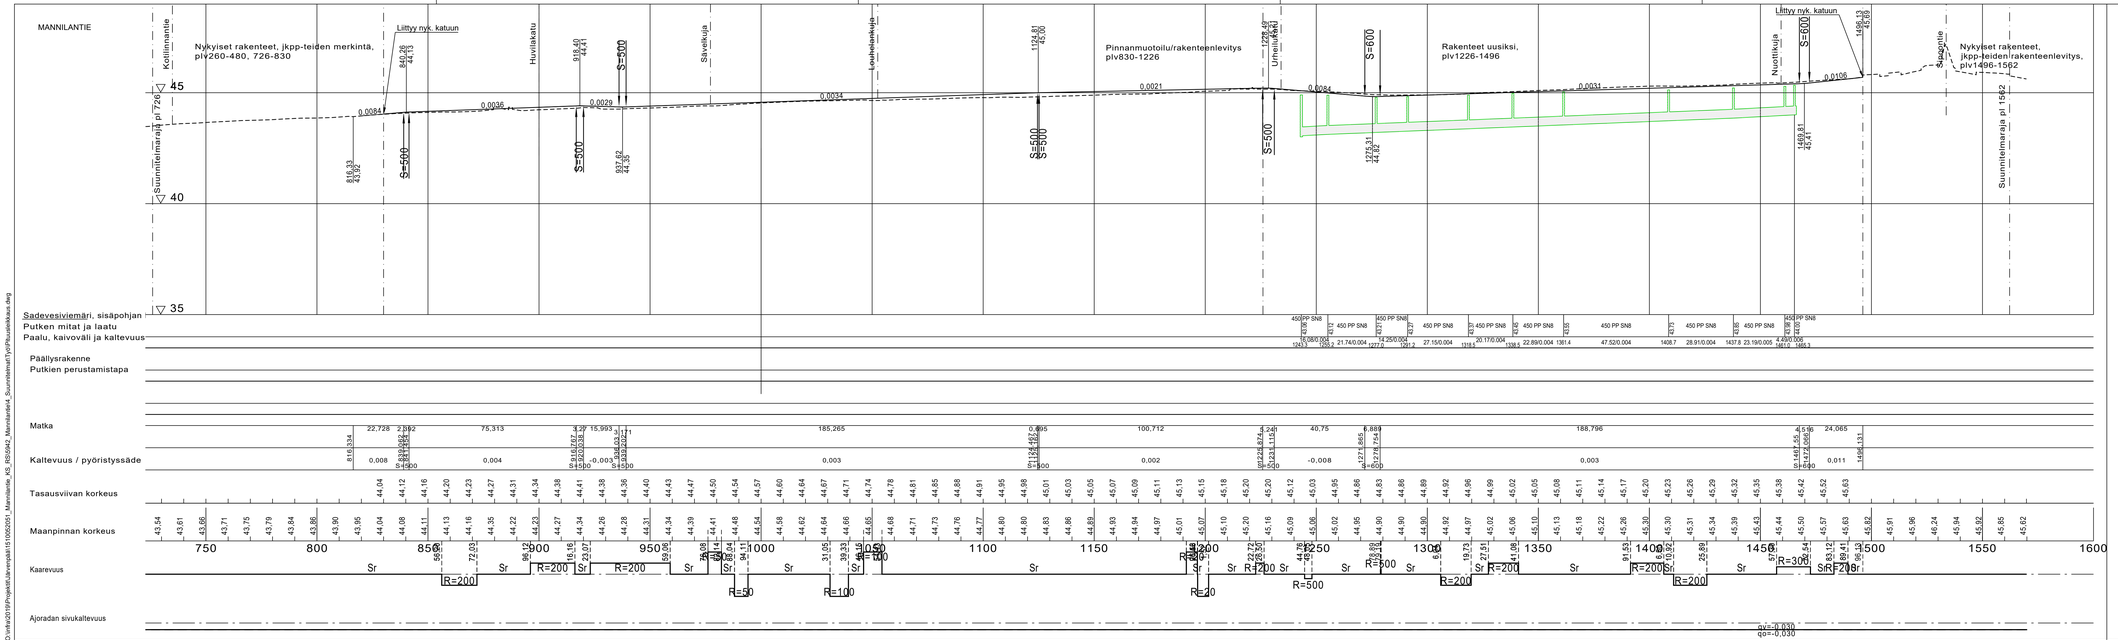

MUUTOS

JÄRVENPÄÄN KAUPUNKI
KAUPUNKITEKNIIKKA
SUUNNITTELUPALVELUT
Seutulantie 12, 04400 Järvenpää puh. (09) 27191

Mannilantie
Mannilantie välillä Kotilinnantie - Sipoontie
Katusuunnitelma
Pituusleikkaus, plv 726-1564

Korkeustaso N2000, EUREF-FIN-tasokoordinaatisto ETRS-GK25

RAMBOLL

PÄIVÄYS 5.3.2020	PIRT.
SUUNN.	
TARK.	
HYV.	
MITTAKAAVA	1:1000/1:100
PIIRUSTUKSEN N:O	5942-220-7
LIITTYY PIIR.N:O	
PÄIVÄYS	PIRT.
SUUNN. Ville Törmänen	
TARK. Teemu Vaara	

O:\infra\2019\Projektit\Järvenpää\1510052051_Mannilantie_KS_RS\5942_Mannilantie\4_Suunnitelmat\Tyo\Pituusleikkaus.dwg