


MYLLYTIE välillä Cooperinkuja-Myllypolku, Pituusleikkaus 1:1000/1:100

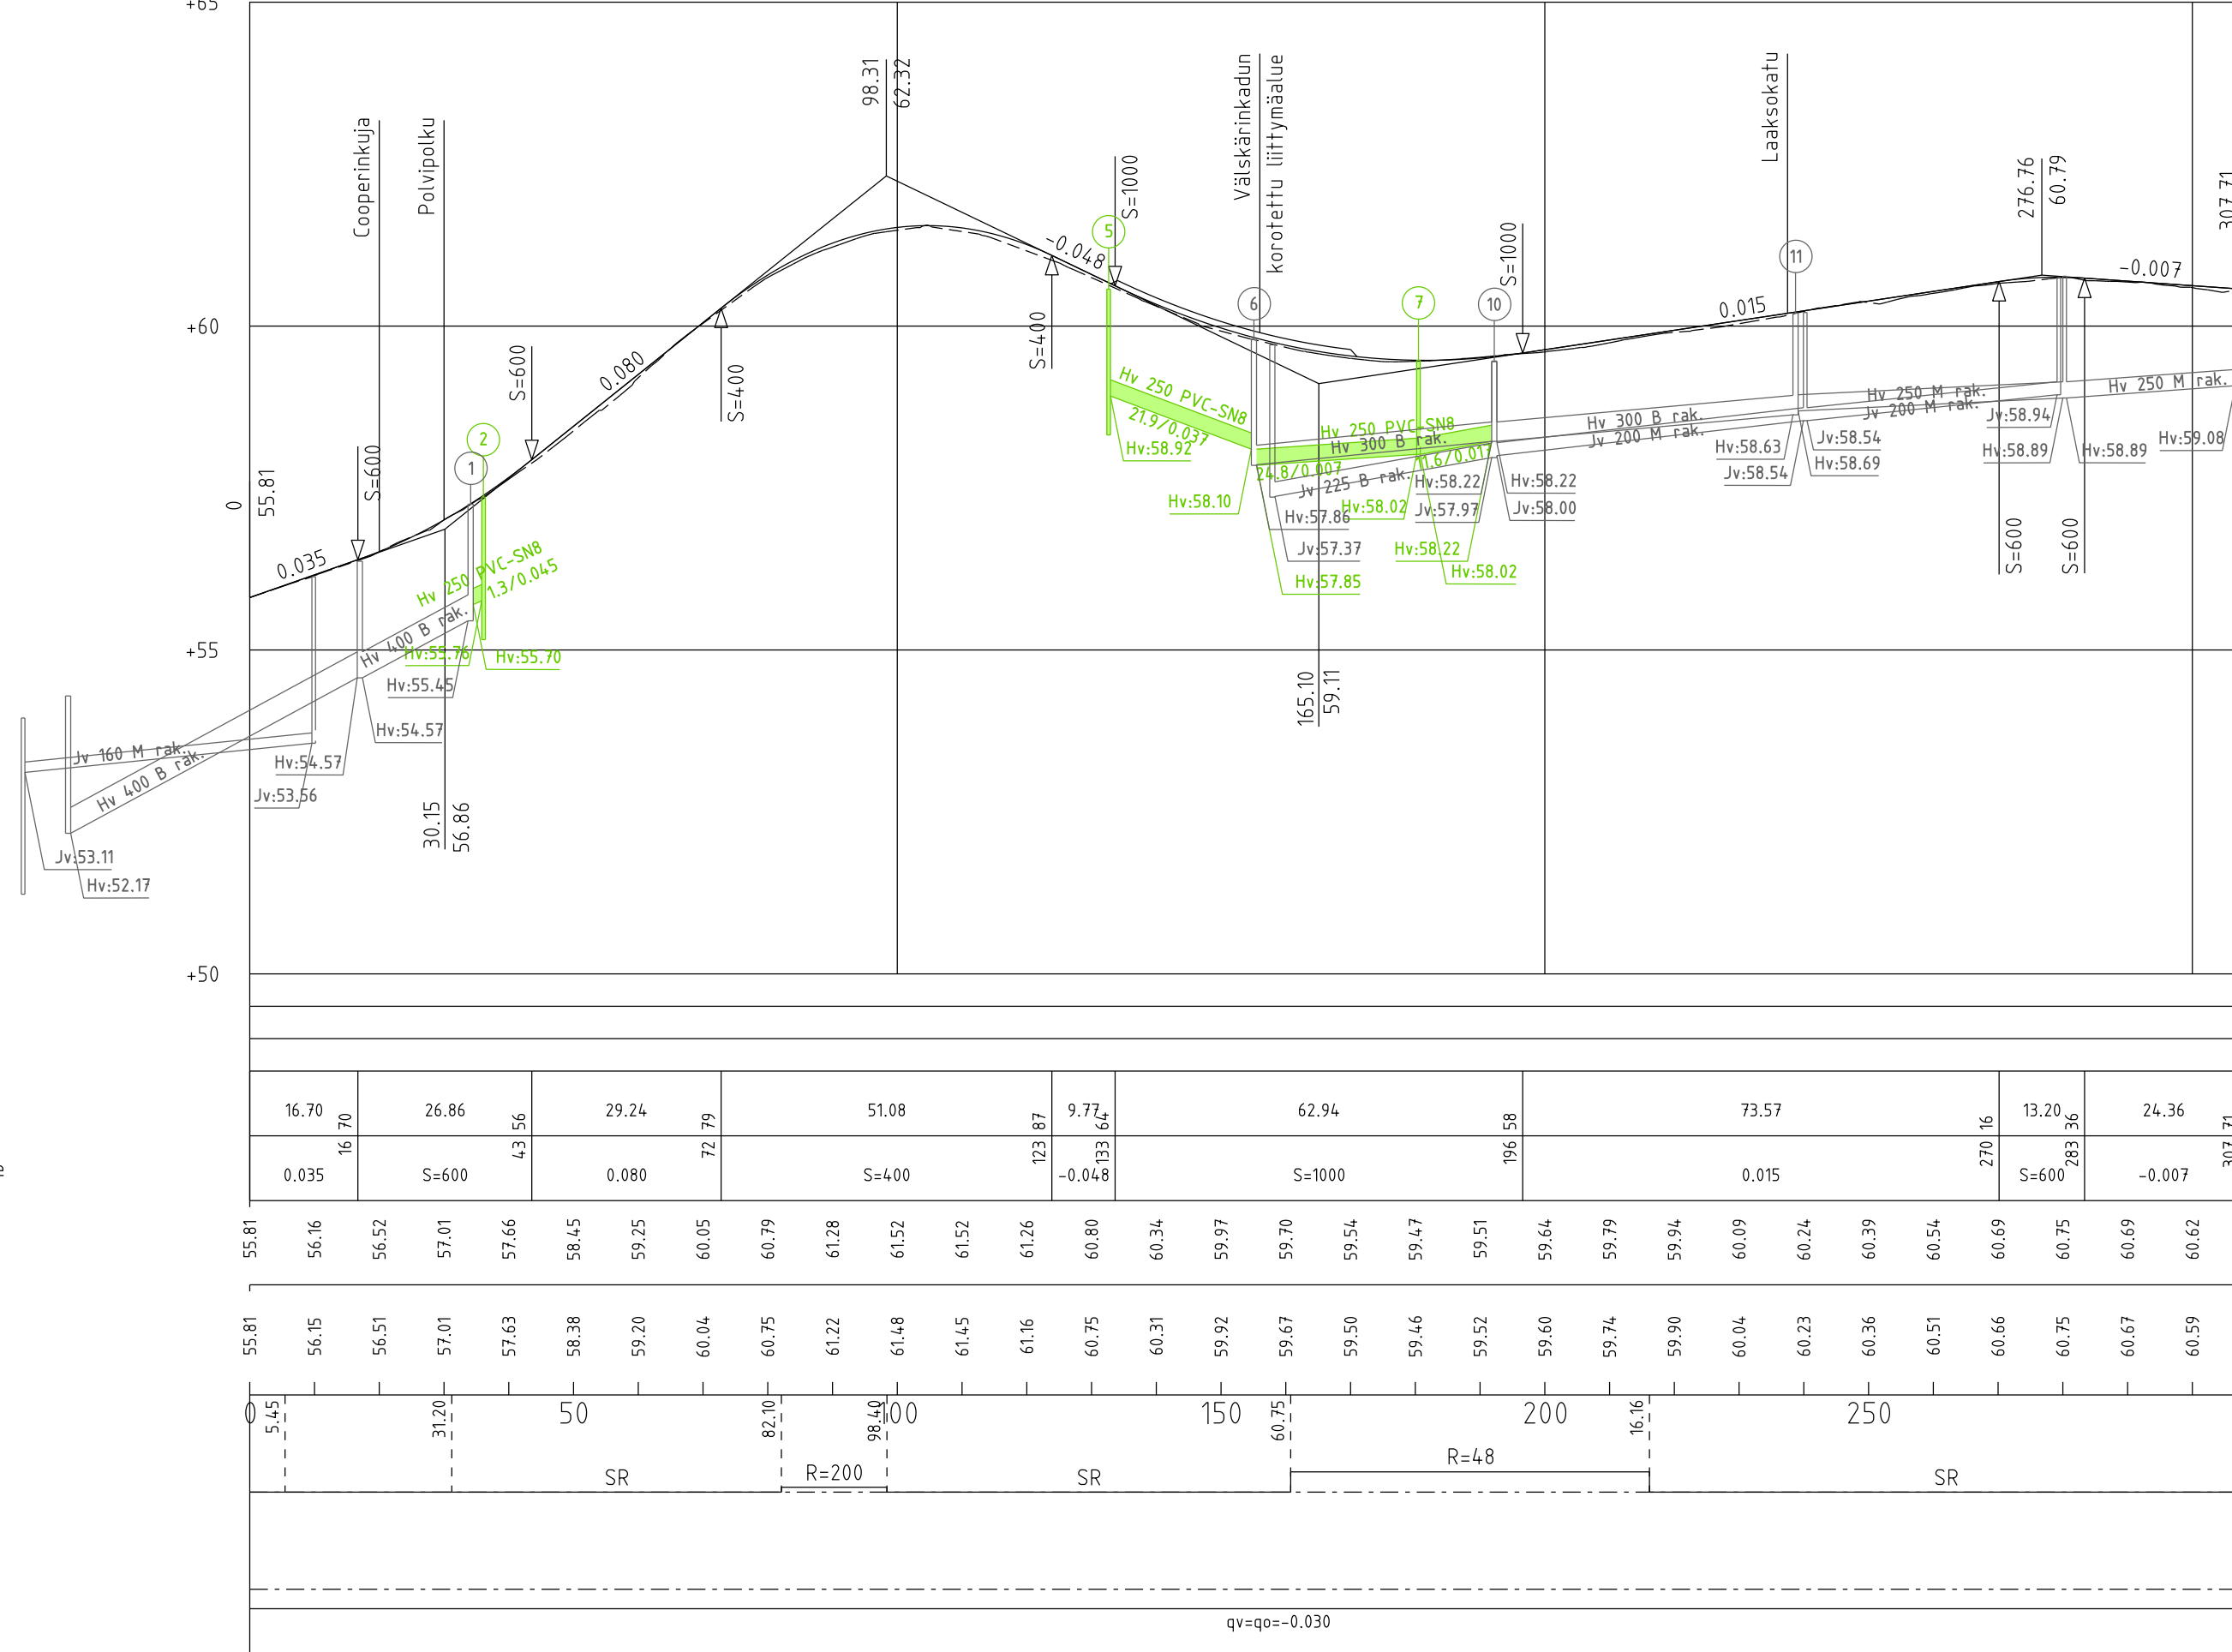

Päällysrakenne
Putkien perustamistapa
Kaivanto

Matka

Kaltevuus / pyöristyssäde

Tasausviivan korkeus


Maanpinnan korkeus

Paalutus


Kaarevuus

Sivukaltevuus


Tyyppipoikkileikkaus plv 0-150 (pl 60) 1:100

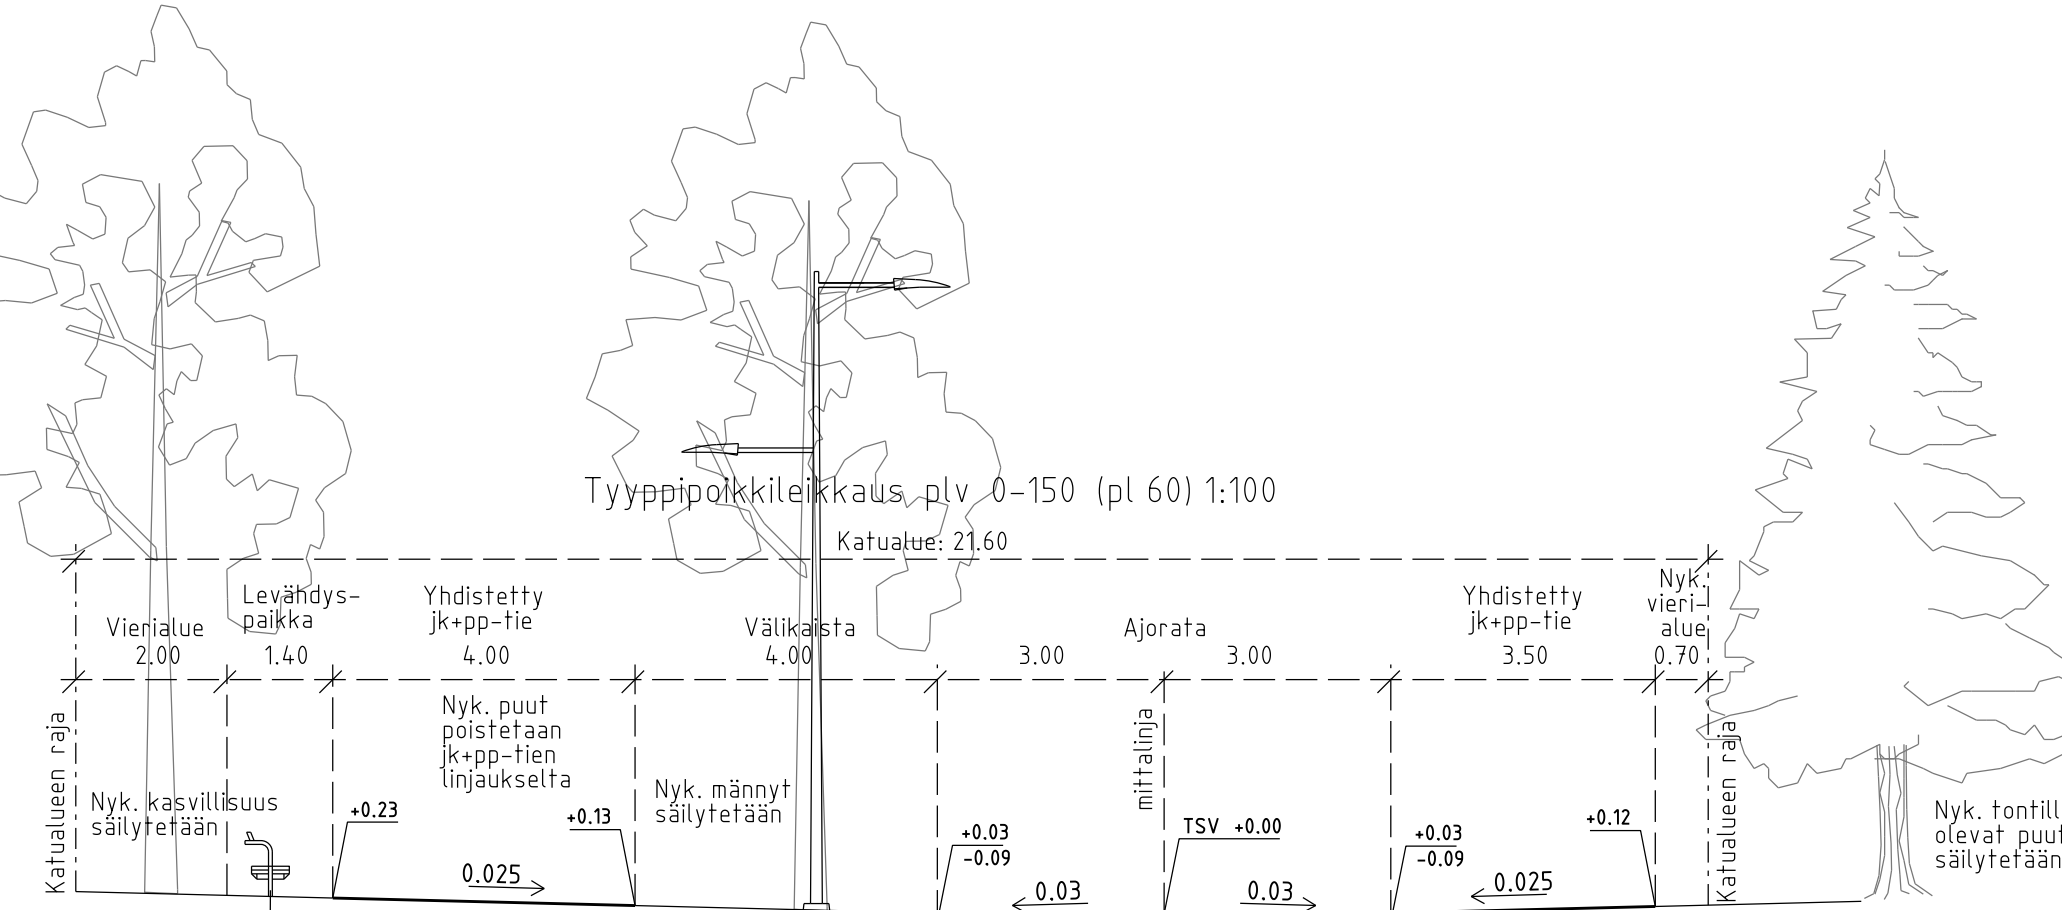

Tyyppipoikkileikkaus plv 210-230 (pl 220) 1:100

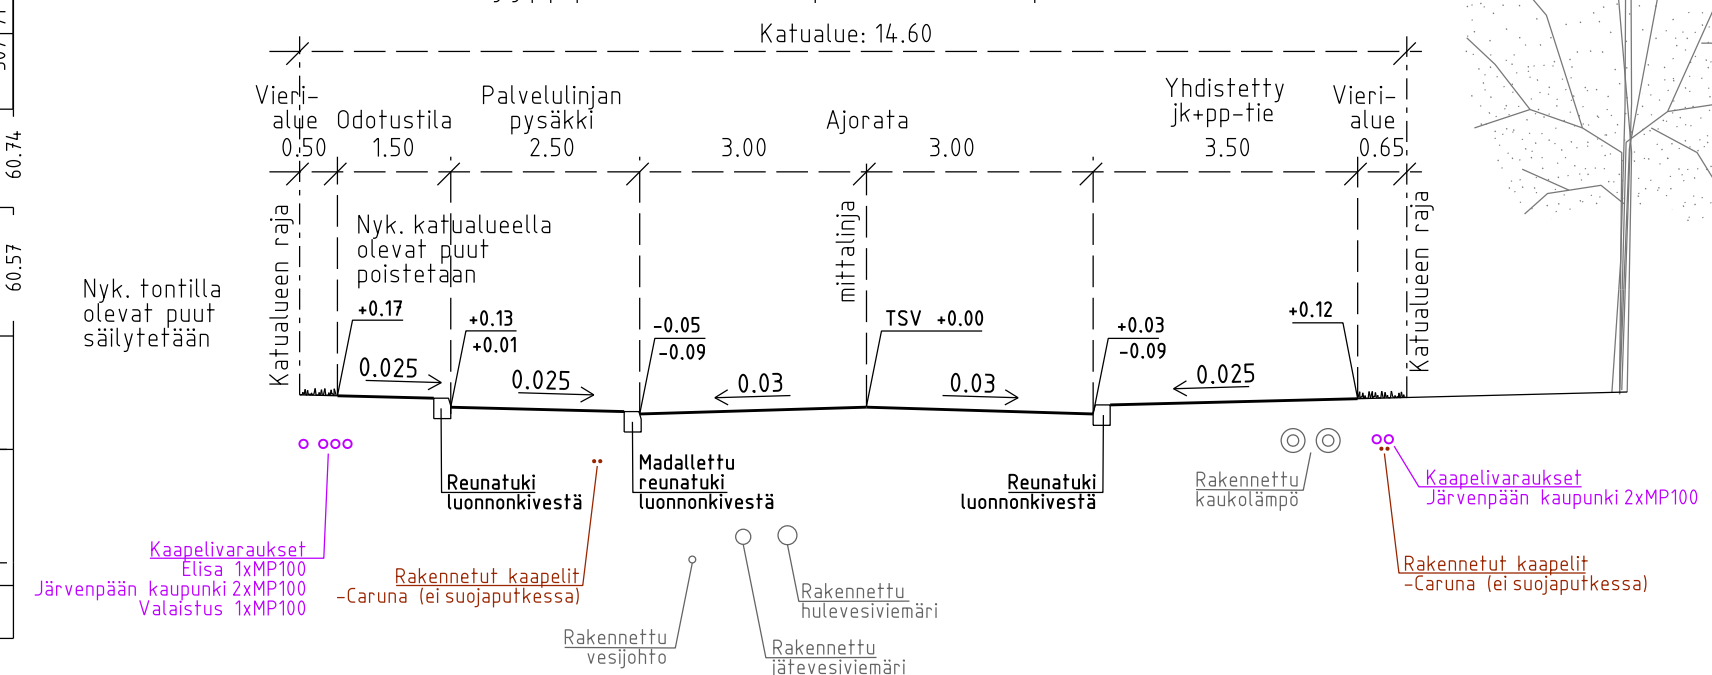

Tyyppipoikkileikkaus plv 250-310 (pl 270) 1:100

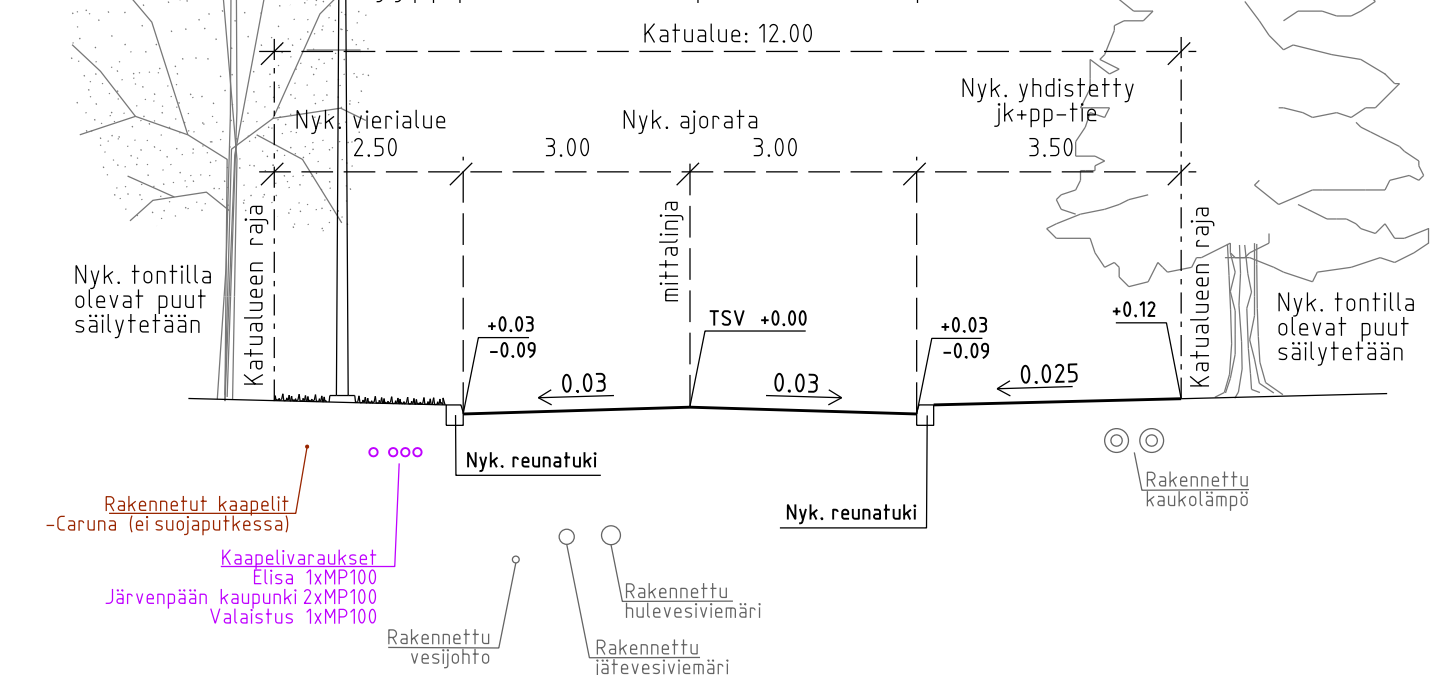

MUUTOS		PÄIVÄYS	PIIRT.
 JÄRVENPÄÄN KAUPUNKI KAUPUNKIKEHITYS SUUNNITTELUPALVELUT Seutulantie 12 04400 Järvenpää puh. (09) 27191		SUUNN.	