


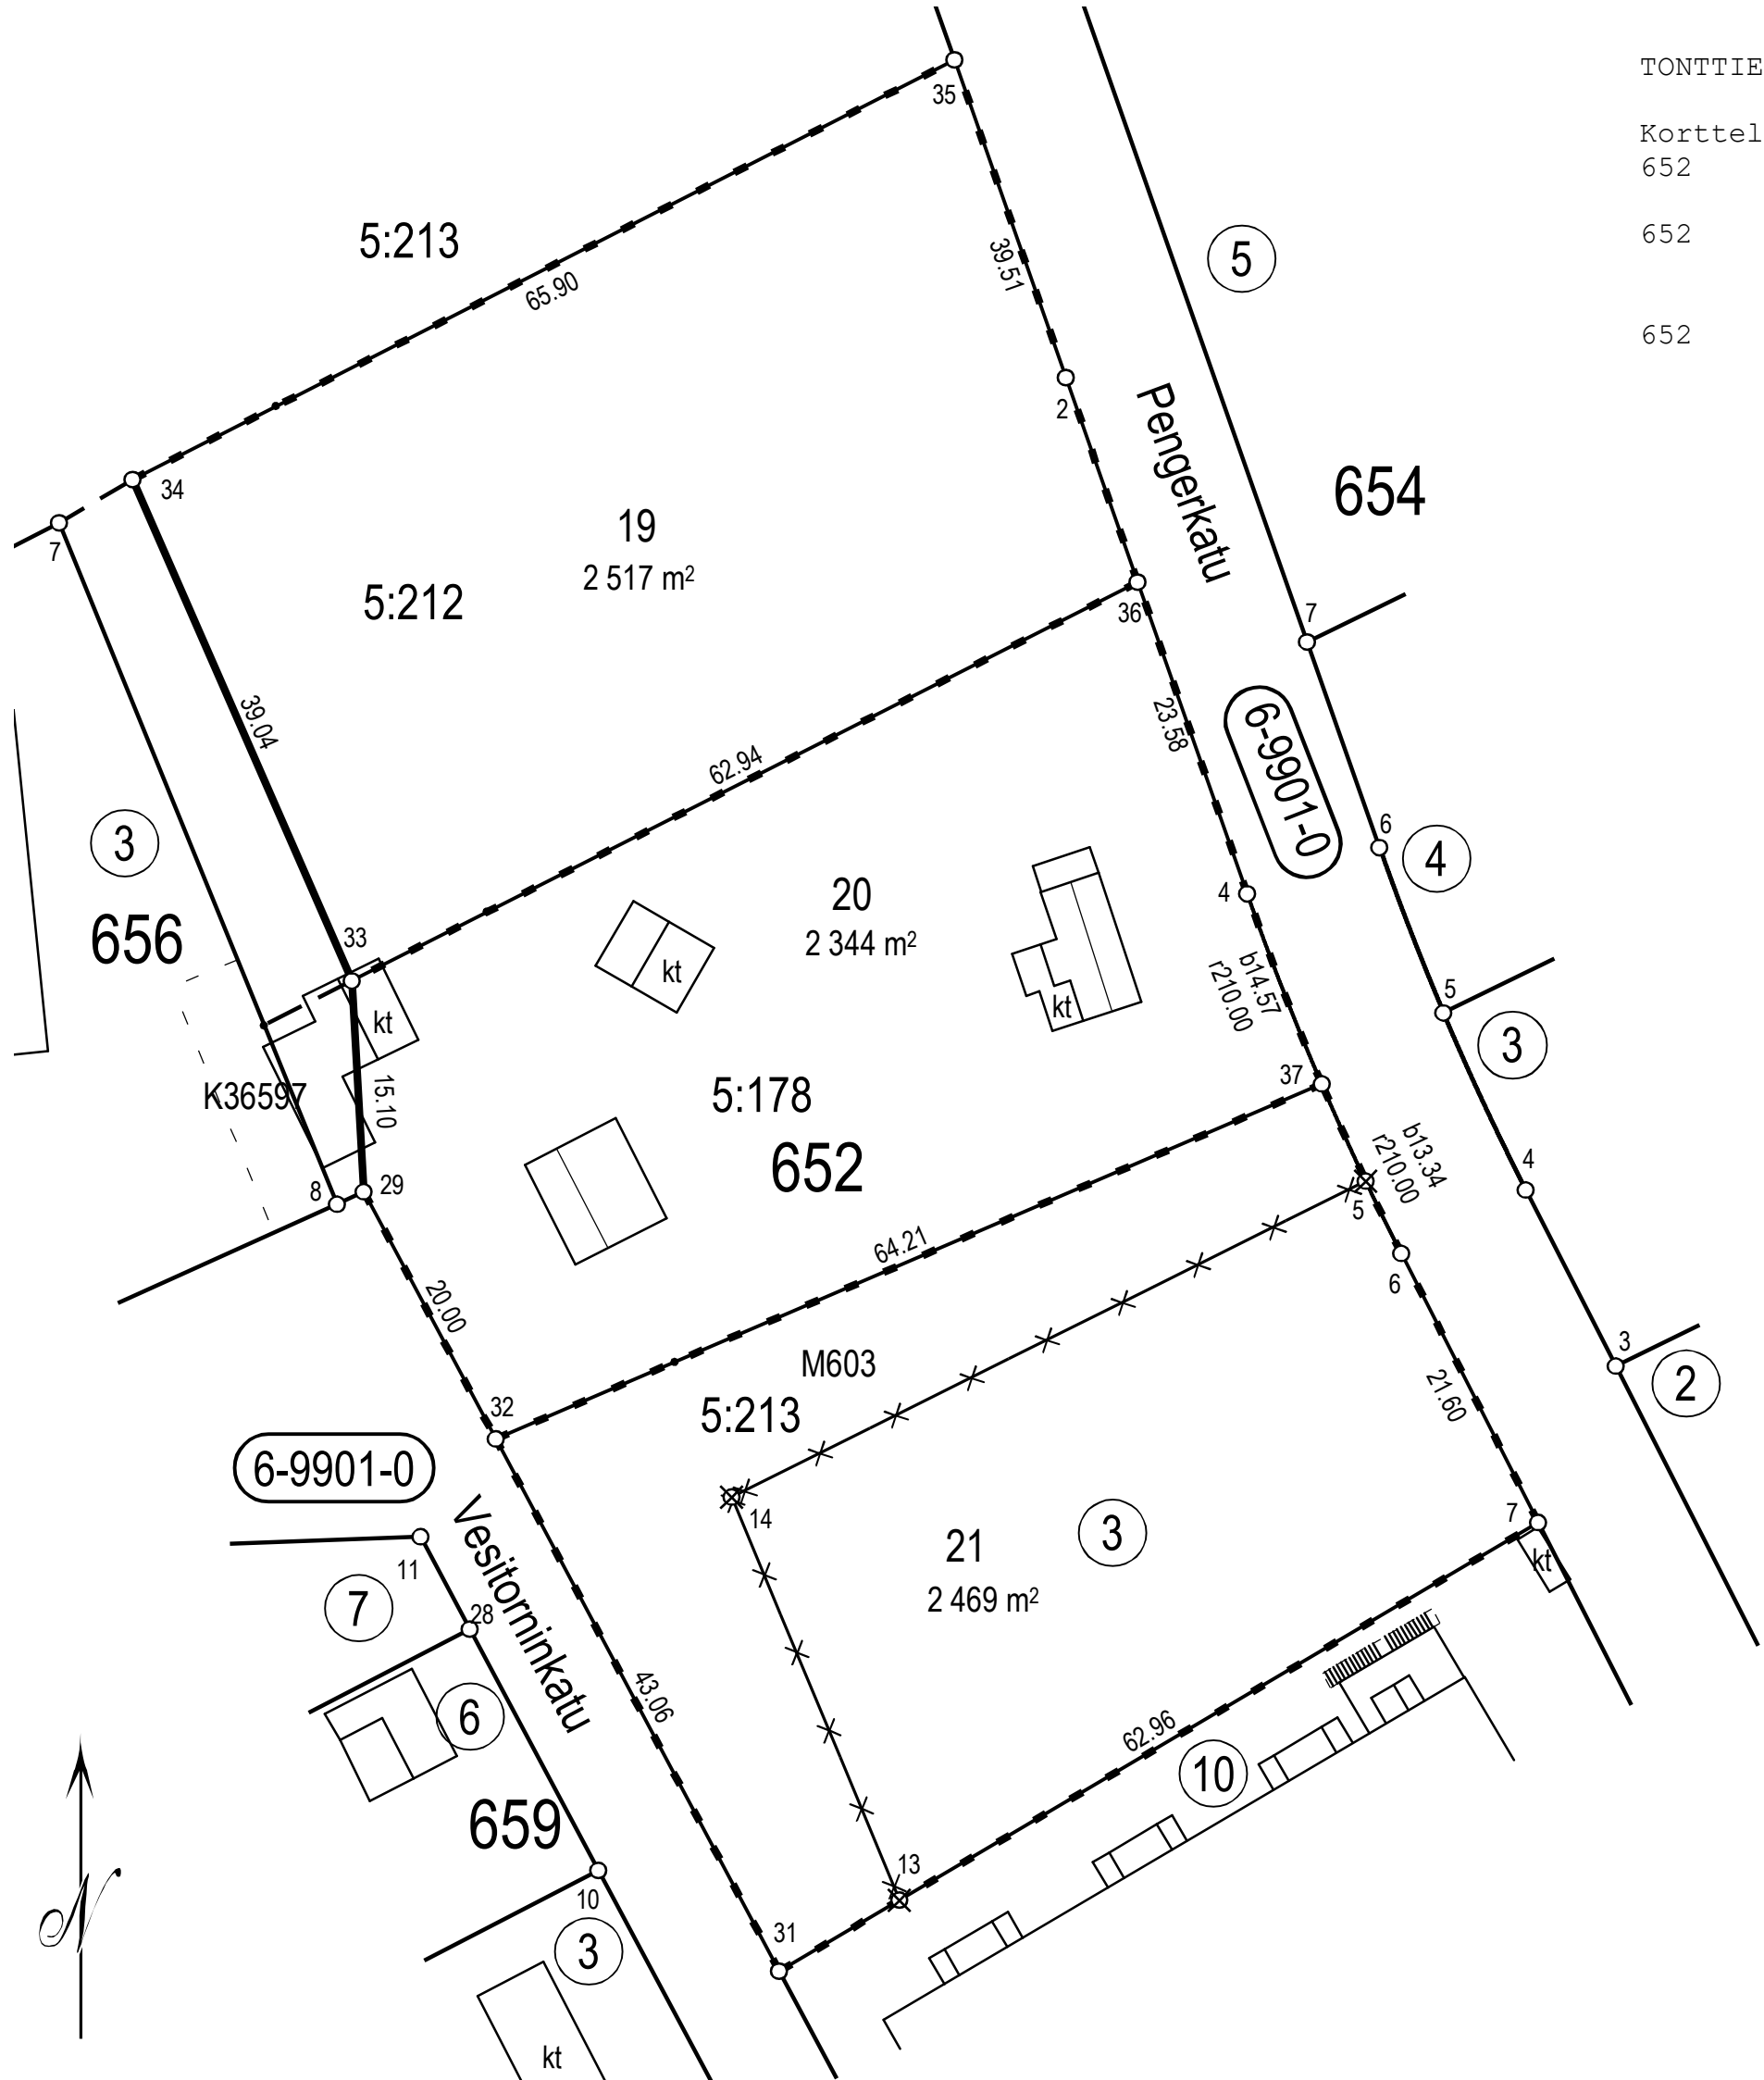

TONTTIEN MUODOSTUMINEN

Kortteli	Tontti	Yht. m2	Osat m2	Kiinteistötunnus
652	19	2517		186-401-5-212
652	21	2469	960 1509	186-401-5-213-M603 186-6-652-3
652	20	2344		186-401-5-178

Koordinaattiluettelo (ETRS-GK25)		
N:o	P	I
4	6707716,596	25505641,153
6	6707690,955	25505652,130
7	6707671,711	25505661,930
29	6707695,339	25505578,053
31	6707639,690	25505607,717
32	6707677,691	25505587,460
33	6707710,409	25505577,180
34	6707746,176	25505561,523
35	6707776,122	25505620,224
36	6707738,845	25505633,329
37	6707703,029	25505646,456

TONTTIJAKO JA - MUUTOS		JÄRVENPÄÄ 1:500
ASEMAKAAVA 6/23 ON VAHVISTETTU 16.1.1980		KAUPUNGINOSA 6. PÖYTÄALHO
EDELLINEN TONTTIJAKO 652/1-6 ON HYVÄKSYTTY 27.12.1962		KORTTELI 652
		TONTIT 19-21
		KARTTA N:o 8/2021
TONTTIJAON MUUTOKSEN LAATI 10.3.2021		HYVÄKSYTTY
MAANMITTAUSINSINÖÖRI VILLE VISTBACKA		MAANMITTAUSINSINÖÖRI