


TONTTIEN MUODOSTUMINEN

| Kortteli | Tontti | m2 | Kiinteistötunnus |
|----------|--------|------|---------------------|
| 430 | 20 | 886 | 186-401-1-1120-M501 |
| 430 | 21 | 1132 | 186-401-1-1120 |

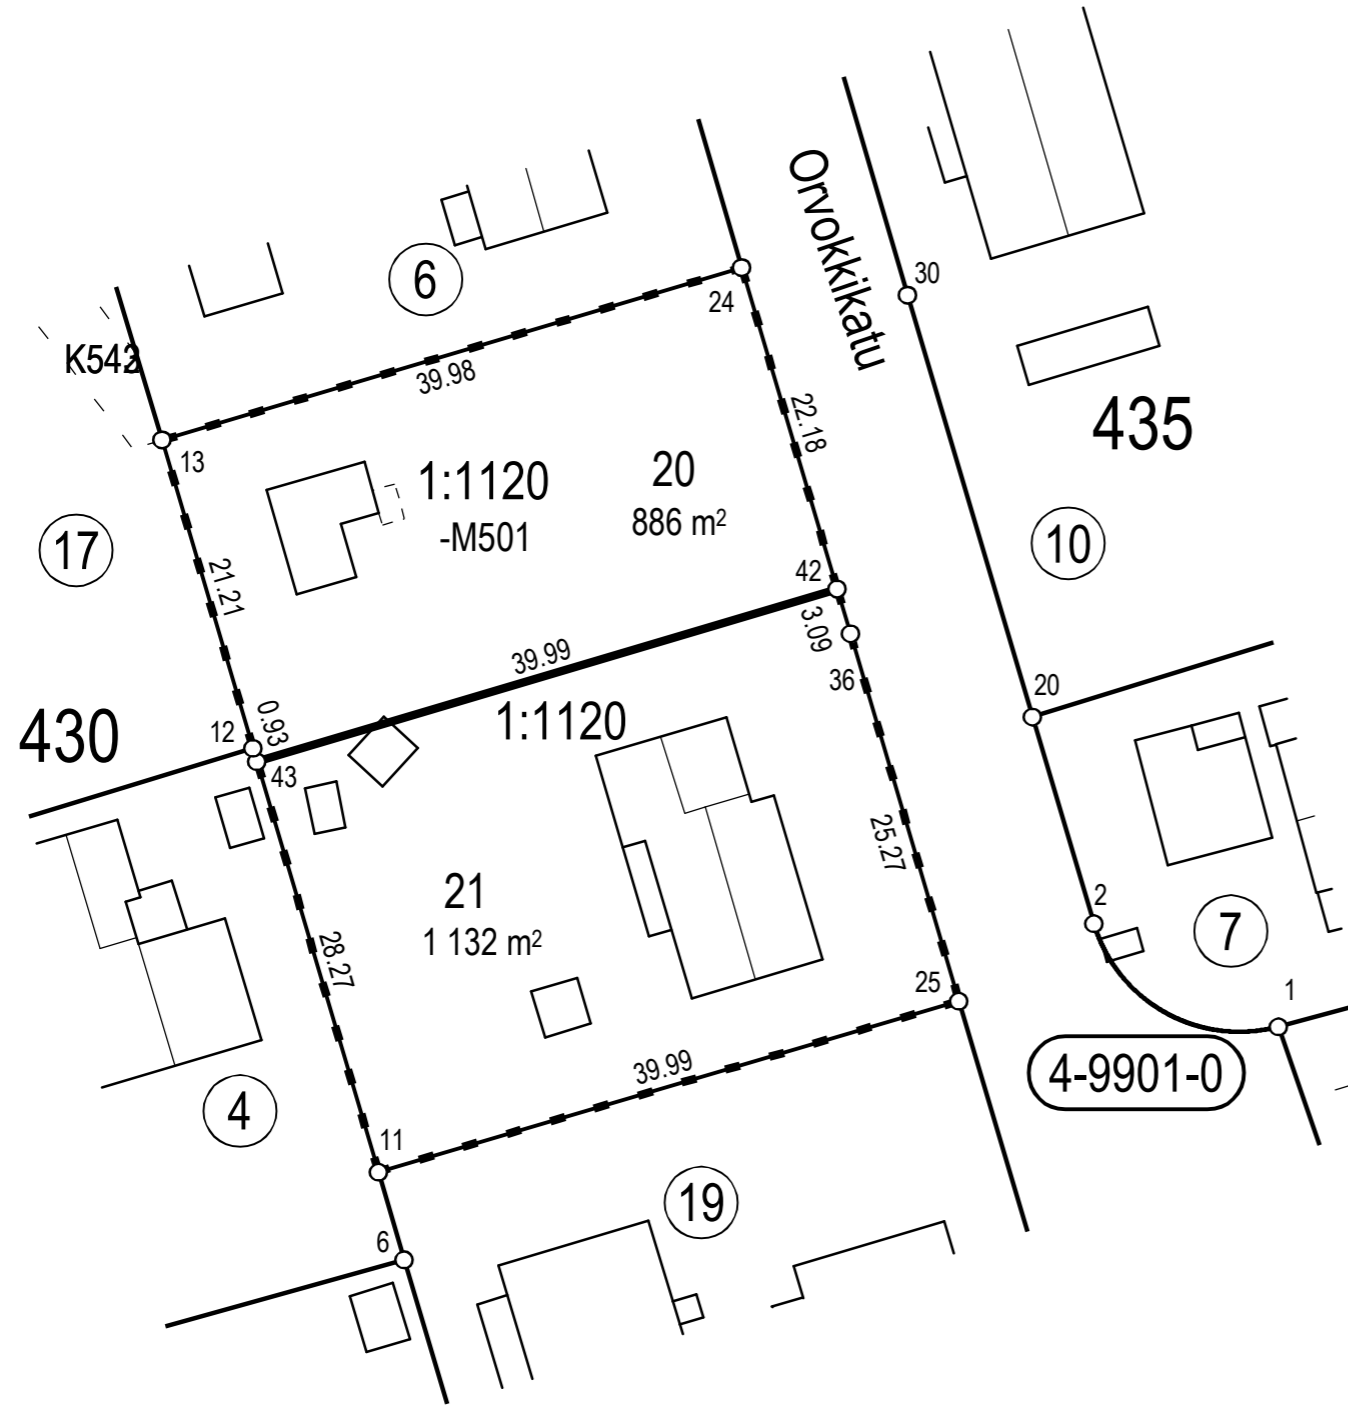

| Koordinaattiluettelo (ETRS-GK25) | | |
|----------------------------------|-------------|--------------|
| N:o | P | I |
| 11 | 6705130,465 | 25505663,656 |
| 12 | 6705158,465 | 25505655,366 |
| 13 | 6705178,802 | 25505649,357 |
| 24 | 6705190,208 | 25505687,674 |
| 25 | 6705141,745 | 25505702,018 |
| 36 | 6705165,978 | 25505694,846 |
| 42 | 6705168,944 | 25505693,968 |
| 43 | 6705157,569 | 25505655,631 |

| TONTTIJAKO | JÄRVENPÄÄ | 1:500 |
|---|----------------------|-----------|
| ASEMAKAAVA 4/7 ON VAHVISTETTU 20.9.1978 | KAUPUNGINOSA | 4. KYRÖLÄ |
| | KORTTELI | 430 |
| | TONTIT | 21,22 |
| | KARTTA N:o | 27/2022 |
| TONTTIJAON MUUTOKSEN LAATI 25.8.2022 | HYVÄKSYTTY | |
| MAANMITTAUSINSINÖÖRI VILLE VISTBACKA | MAANMITTAUSINSINÖÖRI | |

