


KORTTELI 634/ KIRJASTOKATU 2 A, B + MYLLYTIE 3

26.4.2022

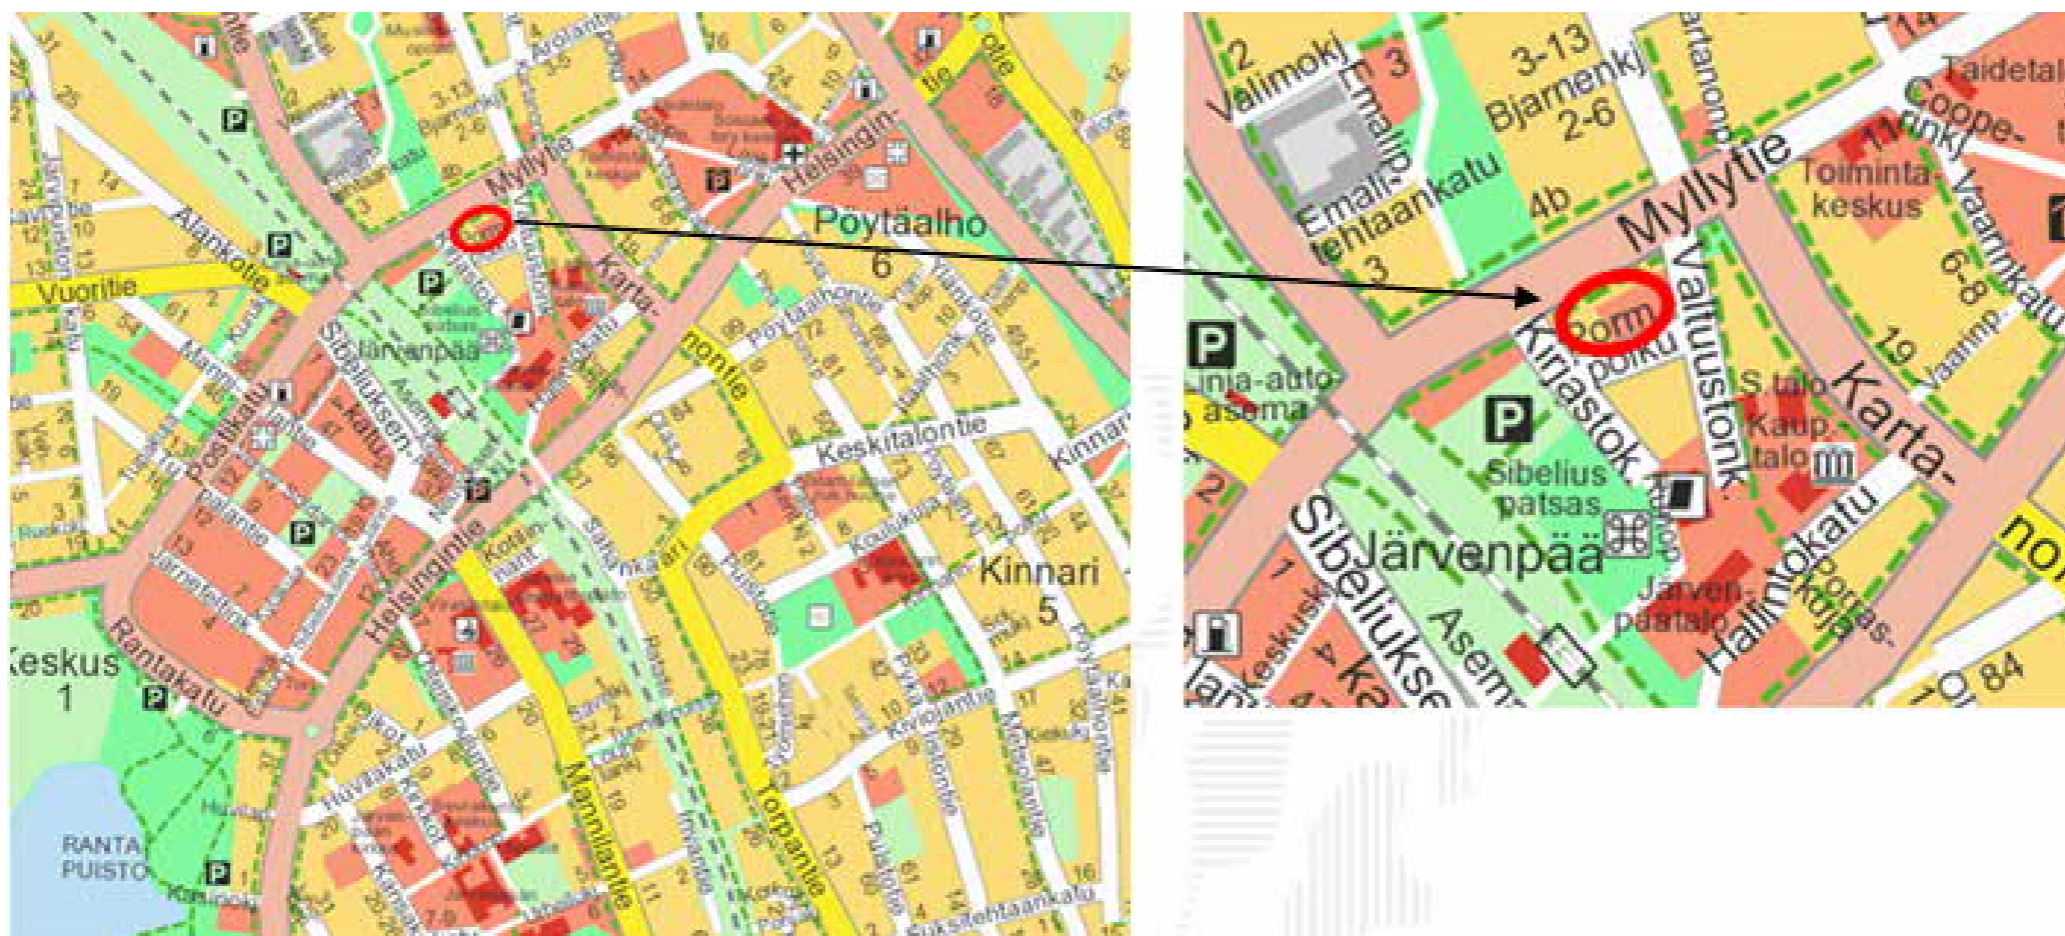

KORTTELI 634/ KIRJASTOKATU 2 A, B + MYLLYTIE 3

26.4.2022

julkisivu pohjoiseen, Myllytie



JULKISIVUMATERIAALIT

- Puuverhoukset**
 - Puuverhous, vaakapaneeli UYV 23x98 mm, peittomaalaus valkoinen, sävy esim. Tikkurila Off White G503
 - Puuverhous, vaakapaneeli UYV 23x98 mm, peittomaalaus vaaleanvihreä, sävy esim. Tikkurila Facade 760 Q568 (NCS 2413-G37Y)
 - Puuverhous, vaakapaneeli UYV 23x98 mm, peittomaalaus punaruskea, sävy esim. Tikkurila Facade 760 Q332 (NCS 2432-Y81R)
 - Puuverhous, pystypaneeli UYV 23x98 mm, peittomaalaus vaaleanruskea, sävy esim. Teknos T7065
- Betoniseinäpinnat**
 - Maalattu betonipinta, valkoinen
 - Maalattu betonipinta, vaaleanvihreä, sävy esim. NCS 2413-G37Y
 - Maalattu betonipinta, punaruskea, sävy esim. NCS 2432-Y81R
 - Sileä/uritettu lasuuribetoni, valkoinen
Pohjamaalaus Keim Concretal Lasur, ohennettuna Keim Concretal Base 1:20
 - Sileä/uritettu lasuuribetoni, vaaleanvihreä
Pohjamaalaus Keim Concretal Lasur, ohennettuna Keim Concretal Base 1:20
 - Sileä/uritettu lasuuribetoni, punaruskea
Pohjamaalaus Keim Concretal Lasur, ohennettuna Keim Concretal Base 1:20
- Levyypinnat**
 - Julkisivulevy, valkoinen, esim. Cembrit Patina, P 222
 - Julkisivulevy, vaaleanvihreä, esim. Cembrit Patina P 626
 - Julkisivulevy, punaruskea, esim. Cembrit Patina P 323
- Säleikköseinät**
 - Metallirimoitus, valkoinen, RR20
 - Metallirimoitus, vaaleanvihreä, RR36
 - Metallirimoitus, punaruskea, RR750
- Sokkeli**


luonnonväriäinen betoni
- Ikkunat, ovet ja niiden pellitykset**
 - valkoinen RR20/RAL9010
 - vaaleanharmaa RR40/RAL9006
- Kaiteet**
 - Pinnakaide, profiilit ja kiinnikkeet, vaalea hopea RAL9006/RR40, opaalilasi
 - Pinnakaide, profiilit ja kiinnikkeet, vaalea hopea RAL9006/RR40
 - Pinnakaide, profiilit ja kiinnikkeet, vaaleanvihreä RAL6021/RR36, kirkas lasi
 - Pinnakaide, profiilit ja kiinnikkeet, punaruskea RAL8004/RR750, kirkas lasi
 - Kaide/käsihohde, profiilit ja kiinnikkeet, vaalea hopea RAL9006/RR40
- Pilarit**
 - Betonipilari, valkoinen peittomaalaus, sävy esim. Tikkurila Off White G503
 - Liimapuupilari, peittomaalaus vaaleanvihreä, sävy esim. Tikkurila Facade 760 Q574 (NCS 2413-G37Y)
 - Liimapuupilari, peittomaalaus punaruskea, sävy esim. Tikkurila Facade 760 Q332 (NCS 2432-Y81R)
 - Liimapuupilari, peittomaalaus vaaleanruskea, sävy esim. Teknos T7065
- Räystäät, pellitykset**
 - valkoinen RR20/RAL9010
 - vaaleanharmaa RR40/RAL9006
- Otsapinnat, peitelevyt**
 - peittomaalaus valkoinen, sävy esim. Tikkurila Off White G503
 - peittomaalaus vaaleanvihreä, sävy esim. Tikkurila Facade 760 Q574 (NCS 2413-G37Y)
 - peittomaalaus punaruskea, sävy esim. Tikkurila Facade 760 Q332 (NCS 2432-Y81R)
 - peittomaalaus vaaleanruskea, sävy esim. Teknos T7065
- Syöksytortvet, räystäskourut, tikkaat ja muut vesikattovarusteet**
 - valkoinen RR20/RAL9010
 - vaaleanharmaa RR40/RAL9006
- Vesikatto**
 - bitumikermikate, vaaleanharmaa
 - bitumikermikate, vihreä
 - bitumikermikate, punainen
- IV-päätelaitteet ja -puhaltimet**
 - valkoinen RR20/RAL9010
 - vaaleanharmaa RR40/RAL9006
 - vaaleanruskea RR42/RAL1001

LUOARKKITEHDIT

KORTTELI 634/ KIRJASTOKATU 2 A, B + MYLLYTIE 3

26.4.2022

julkisivu etelään, sisäpihalle

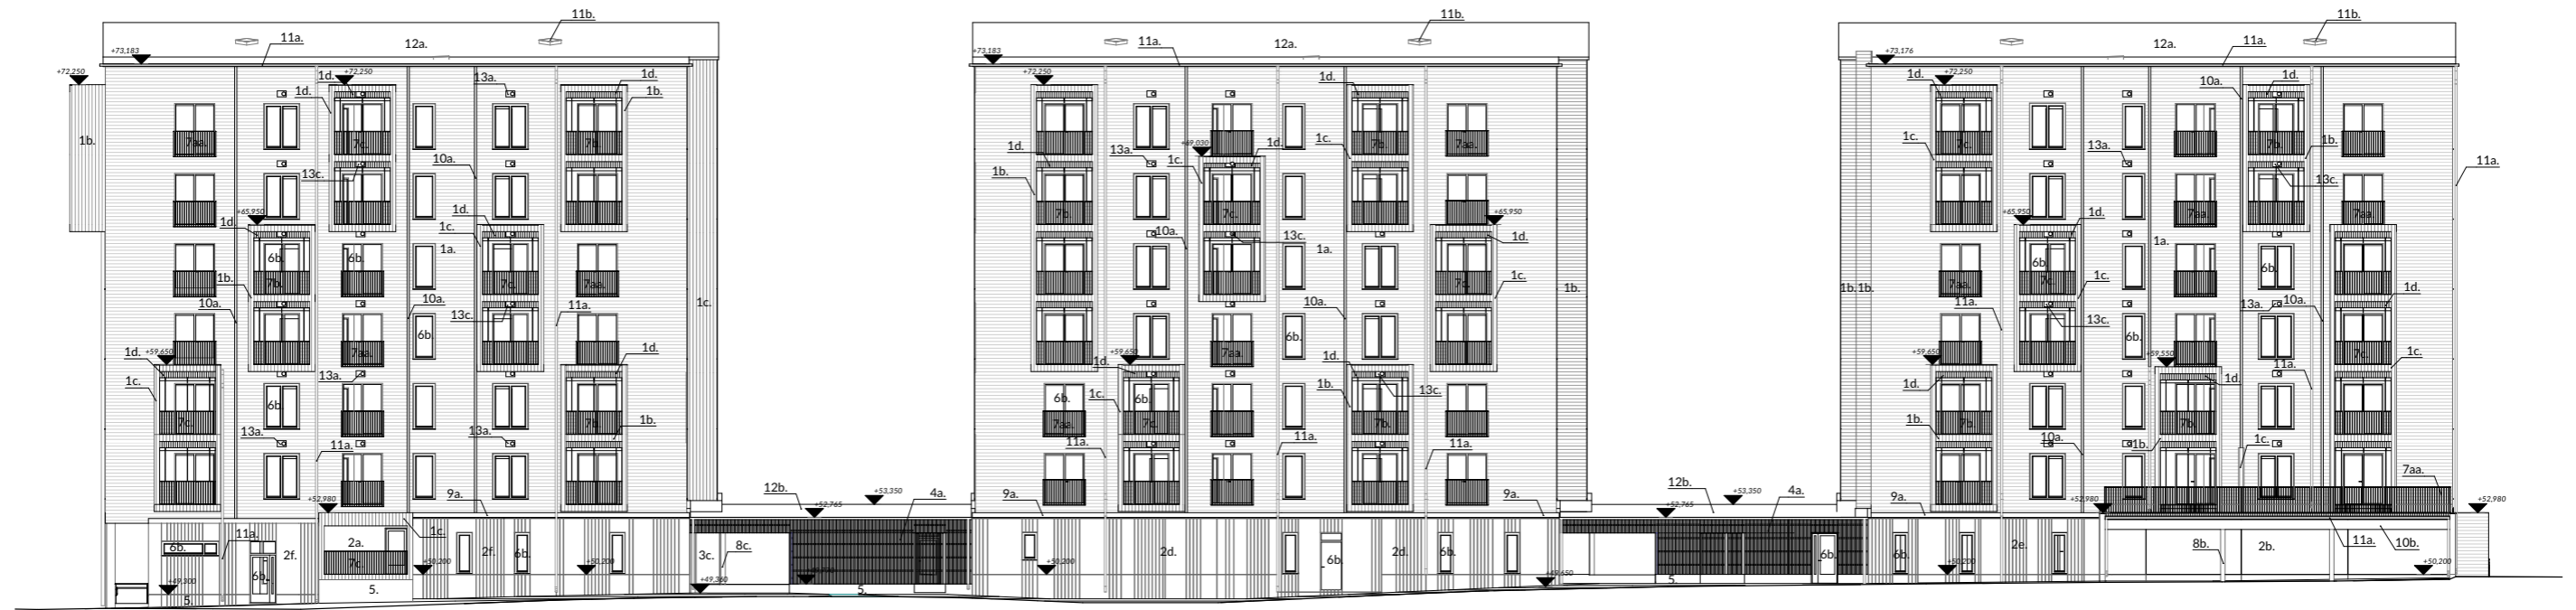

JULKISIVUMATERIAALIT

1. Puuverhoukset

- 1a. Puuverhous, vaakapaneeli UYV 23x98 mm, peittomaalaus valkoinen, sävy esim. Tikkurila Off White G503
- 1b. Puuverhous, vaakapaneeli UYV 23x98 mm, peittomaalaus vaaleanvihreä, sävy esim. Tikkurila Facade 760 Q568 (NCS 2413-G37Y)
- 1c. Puuverhous, vaakapaneeli UYV 23x98 mm, peittomaalaus punaruskea, sävy esim. Tikkurila Facade 760 Q332 (NCS 2432-Y81R)
- 1d. Puuverhous, pystypaneeli UYV 23x98 mm, peittomaalaus vaaleanruskea, sävy esim. Teknos T7065

2. Betoniseinäpinnat

- 2a. Maalattu betonipinta, valkoinen
- 2b. Maalattu betonipinta, vaaleanvihreä, sävy esim. NCS 2413-G37Y
- 2c. Maalattu betonipinta, punaruskea, sävy esim. NCS 2432-Y81R
- 2d. Sileä/uritettu lasuuribetoni, valkoinen
Pohjamaalaus Keim Concretal Lasur, ohennettuna Keim Concretal Base 1:20
- 2e. Sileä/uritettu lasuuribetoni, vaaleanvihreä
Pohjamaalaus Keim Concretal Lasur, ohennettuna Keim Concretal Base 1:20
- 2f. Sileä/uritettu lasuuribetoni, punaruskea
Pohjamaalaus Keim Concretal Lasur, ohennettuna Keim Concretal Base 1:20

3. Levypinnat

- 3a. Julkisivulevy, valkoinen, esim. Cembrit Patina, P 222
- 3b. Julkisivulevy, vaaleanvihreä, esim. Cembrit Patina P 626
- 3c. Julkisivulevy, punaruskea, esim. Cembrit Patina P 323

4. Säleikköseinät

- 4a. Metallirimoitus, valkoinen, RR20
- 4b. Metallirimoitus, vaaleanvihreä, RR36
- 4c. Metallirimoitus, punaruskea, RR750

5. Sokkeli

luonnonväriäinen betoni

6. Ikkunat, ovet ja niiden pellitykset

- 6a. valkoinen RR20/RAL9010
- 6b. vaaleanharmaa RR40/RAL9006

7. Kaiteet

- 7a. Pinnakaide, profilit ja kiinnikkeet, vaalea hopea RAL9006/RR40, opaalilasi
- 7aa. Pinnakaide, profilit ja kiinnikkeet, vaalea hopea RAL9006/RR40
- 7b. Pinnakaide, profilit ja kiinnikkeet, vaaleanvihreä RAL6021/RR36, kirkas lasi
- 7c. Pinnakaide, profilit ja kiinnikkeet, punaruskea RAL8004/RR750, kirkas lasi
- 7d. Kaide/käsisijohde, profilit ja kiinnikkeet, vaalea hopea RAL9006/RR40

8. Pilarit

- 8a. Betonipilari, valkoinen peittomaalaus, sävy esim. Tikkurila Off White G503
- 8b. Liimapuupilari, peittomaalaus vaaleanvihreä, sävy esim. Tikkurila Facade 760 Q574 (NCS 2413-G37Y)
- 8c. Liimapuupilari, peittomaalaus punaruskea, sävy esim. Tikkurila Facade 760 Q332 (NCS 2432-Y81R)
- 8d. Liimapuupilari, peittomaalaus vaaleanruskea, sävy esim. Teknos T7065

9. Räystäät, pellitykset

- 9a. valkoinen RR20/RAL9010
- 9b. vaaleanharmaa RR40/RAL9006

10. Otsapinnat, peitelevyt

- 10a. peittomaalaus valkoinen, sävy esim. Tikkurila Off White G503
- 10b. peittomaalaus vaaleanvihreä, sävy esim. Tikkurila Facade 760 Q574 (NCS 2413-G37Y)
- 10c. peittomaalaus punaruskea, sävy esim. Tikkurila Facade 760 Q332 (NCS 2432-Y81R)
- 10d. peittomaalaus vaaleanruskea, sävy esim. Teknos T7065

11. Syöksytorvet, räystäskourut, tikkaat ja muut vesikattovarusteet

- 11a. valkoinen RR20/RAL9010
- 11b. vaaleanharmaa RR40/RAL9006

12. Vesikatto

- 12a. bitumikermikate, vaaleanharmaa
- 12b. bitumikermikate, vihreä
- 12c. bitumikermikate, punainen


13. IV-päätelaitteet ja -puhaltimet

- 13a. valkoinen RR20/RAL9010
- 13b. vaaleanharmaa RR40/RAL9006
- 13c. vaaleanruskea RR42/RAL1001

KORTTELI 634/ KIRJASTOKATU 2 A, B + MYLLYTIE 3

26.4.2022

julkisivu länteen Kirjastokadulle ja julkisivu itään Valtuustonkadulle

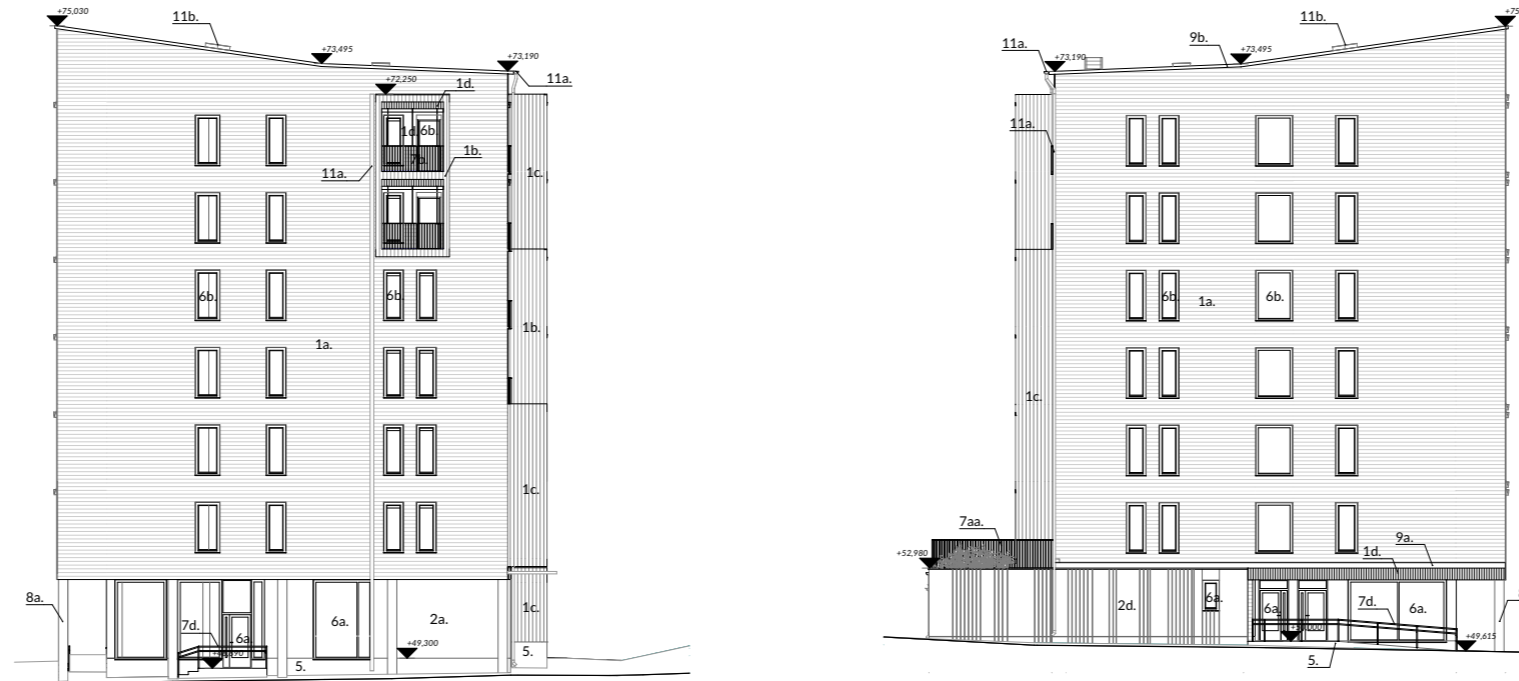

JULKISIVUMATERIAALIT

1. Puuverhoukset

- 1a. Puuverhous, vaakapaneeli UYV 23x98 mm, peittomaalaus valkoinen, sävy esim. Tikkurila Off White G503
- 1b. Puuverhous, vaakapaneeli UYV 23x98 mm, peittomaalaus vaaleanvihreä, sävy esim. Tikkurila Facade 760 Q568 (NCS 2413-G37Y)
- 1c. Puuverhous, vaakapaneeli UYV 23x98 mm, peittomaalaus punaruskea, sävy esim. Tikkurila Facade 760 Q332 (NCS 2432-Y81R)
- 1d. Puuverhous, pystypaneeli UYV 23x98 mm, peittomaalaus vaaleanruskea, sävy esim. Teknos T7065

2. Betoniseinäpinnat

- 2a. Maalattu betonipinta, valkoinen
- 2b. Maalattu betonipinta, vaaleanvihreä, sävy esim. NCS 2413-G37Y
- 2c. Maalattu betonipinta, punaruskea, sävy esim. NCS 2432-Y81R
- 2d. Sileä/uritettu lasuuribetoni, valkoinen
Pohjamaalaus Keim Concretal Lasur, ohennettuna Keim Concretal Base 1:20
- 2e. Sileä/uritettu lasuuribetoni, vaaleanvihreä
Pohjamaalaus Keim Concretal Lasur, ohennettuna Keim Concretal Base 1:20
- 2f. Sileä/uritettu lasuuribetoni, punaruskea
Pohjamaalaus Keim Concretal Lasur, ohennettuna Keim Concretal Base 1:20

3. Levypinnat

- 3a. Julkisivulevy, valkoinen, esim. Cembrit Patina, P 222
- 3b. Julkisivulevy, vaaleanvihreä, esim. Cembrit Patina P 626
- 3c. Julkisivulevy, punaruskea, esim. Cembrit Patina P 323

4. Säleikköseinät

- 4a. Metallirimoitus, valkoinen, RR20
- 4b. Metallirimoitus, vaaleanvihreä, RR36
- 4c. Metallirimoitus, punaruskea, RR750

5. Sokkeli

luonnonväriäinen betoni

6. Ikkunat, ovet ja niiden pellitykset

- 6a. valkoinen RR20/RAL9010
- 6b. vaaleanharmaa RR40/RAL9006

7. Kaiteet

- 7a. Pinnakaide, profiilit ja kiinnikkeet, vaalea hopea RAL9006/RR40, opaalilasi
- 7aa. Pinnakaide, profiilit ja kiinnikkeet, vaalea hopea RAL9006/RR40
- 7b. Pinnakaide, profiilit ja kiinnikkeet, vaaleanvihreä RAL6021/RR36, kirkas lasi
- 7c. Pinnakaide, profiilit ja kiinnikkeet, punaruskea RAL8004/RR750, kirkas lasi
- 7d. Kaide/käsihohde, profiilit ja kiinnikkeet, vaalea hopea RAL9006/RR40

8. Pilarit

- 8a. Betonipilari, valkoinen peittomaalaus, sävy esim. Tikkurila Off White G503
- 8b. Liimapuupilari, peittomaalaus vaaleanvihreä, sävy esim. Tikkurila Facade 760 Q574 (NCS 2413-G37Y)
- 8c. Liimapuupilari, peittomaalaus punaruskea, sävy esim. Tikkurila Facade 760 Q332 (NCS 2432-Y81R)
- 8d. Liimapuupilari, peittomaalaus vaaleanruskea, sävy esim. Teknos T7065

9. Rästää, pellitykset

- 9a. valkoinen RR20/RAL9010
- 9b. vaaleanharmaa RR40/RAL9006

10. Otsapinnat, peitelevyt

- 10a. peittomaalaus valkoinen, sävy esim. Tikkurila Off White G503
- 10b. peittomaalaus vaaleanvihreä, sävy esim. Tikkurila Facade 760 Q574 (NCS 2413-G37Y)
- 10c. peittomaalaus punaruskea, sävy esim. Tikkurila Facade 760 Q332 (NCS 2432-Y81R)
- 10d. peittomaalaus vaaleanruskea, sävy esim. Teknos T7065

11. Syöksytortet, räystäskourut, tikkaat ja muut vesikattovarusteet

- 11a. valkoinen RR20/RAL9010
- 11b. vaaleanharmaa RR40/RAL9006

12. Vesikatto

- 12a. bitumikermikate, vaaleanharmaa
- 12b. bitumikermikate, vihreä
- 12c. bitumikermikate, punainen


13. IV-päätelaitteet ja -puhaltimet

- 13a. valkoinen RR20/RAL9010
- 13b. vaaleanharmaa RR40/RAL9006
- 13c. vaaleanruskea RR42/RAL1001

KORTTELI 634/ KIRJASTOKATU 2 A, B + MYLLYTIE 3

26.4.2022

leikkaus talon B kohdalta

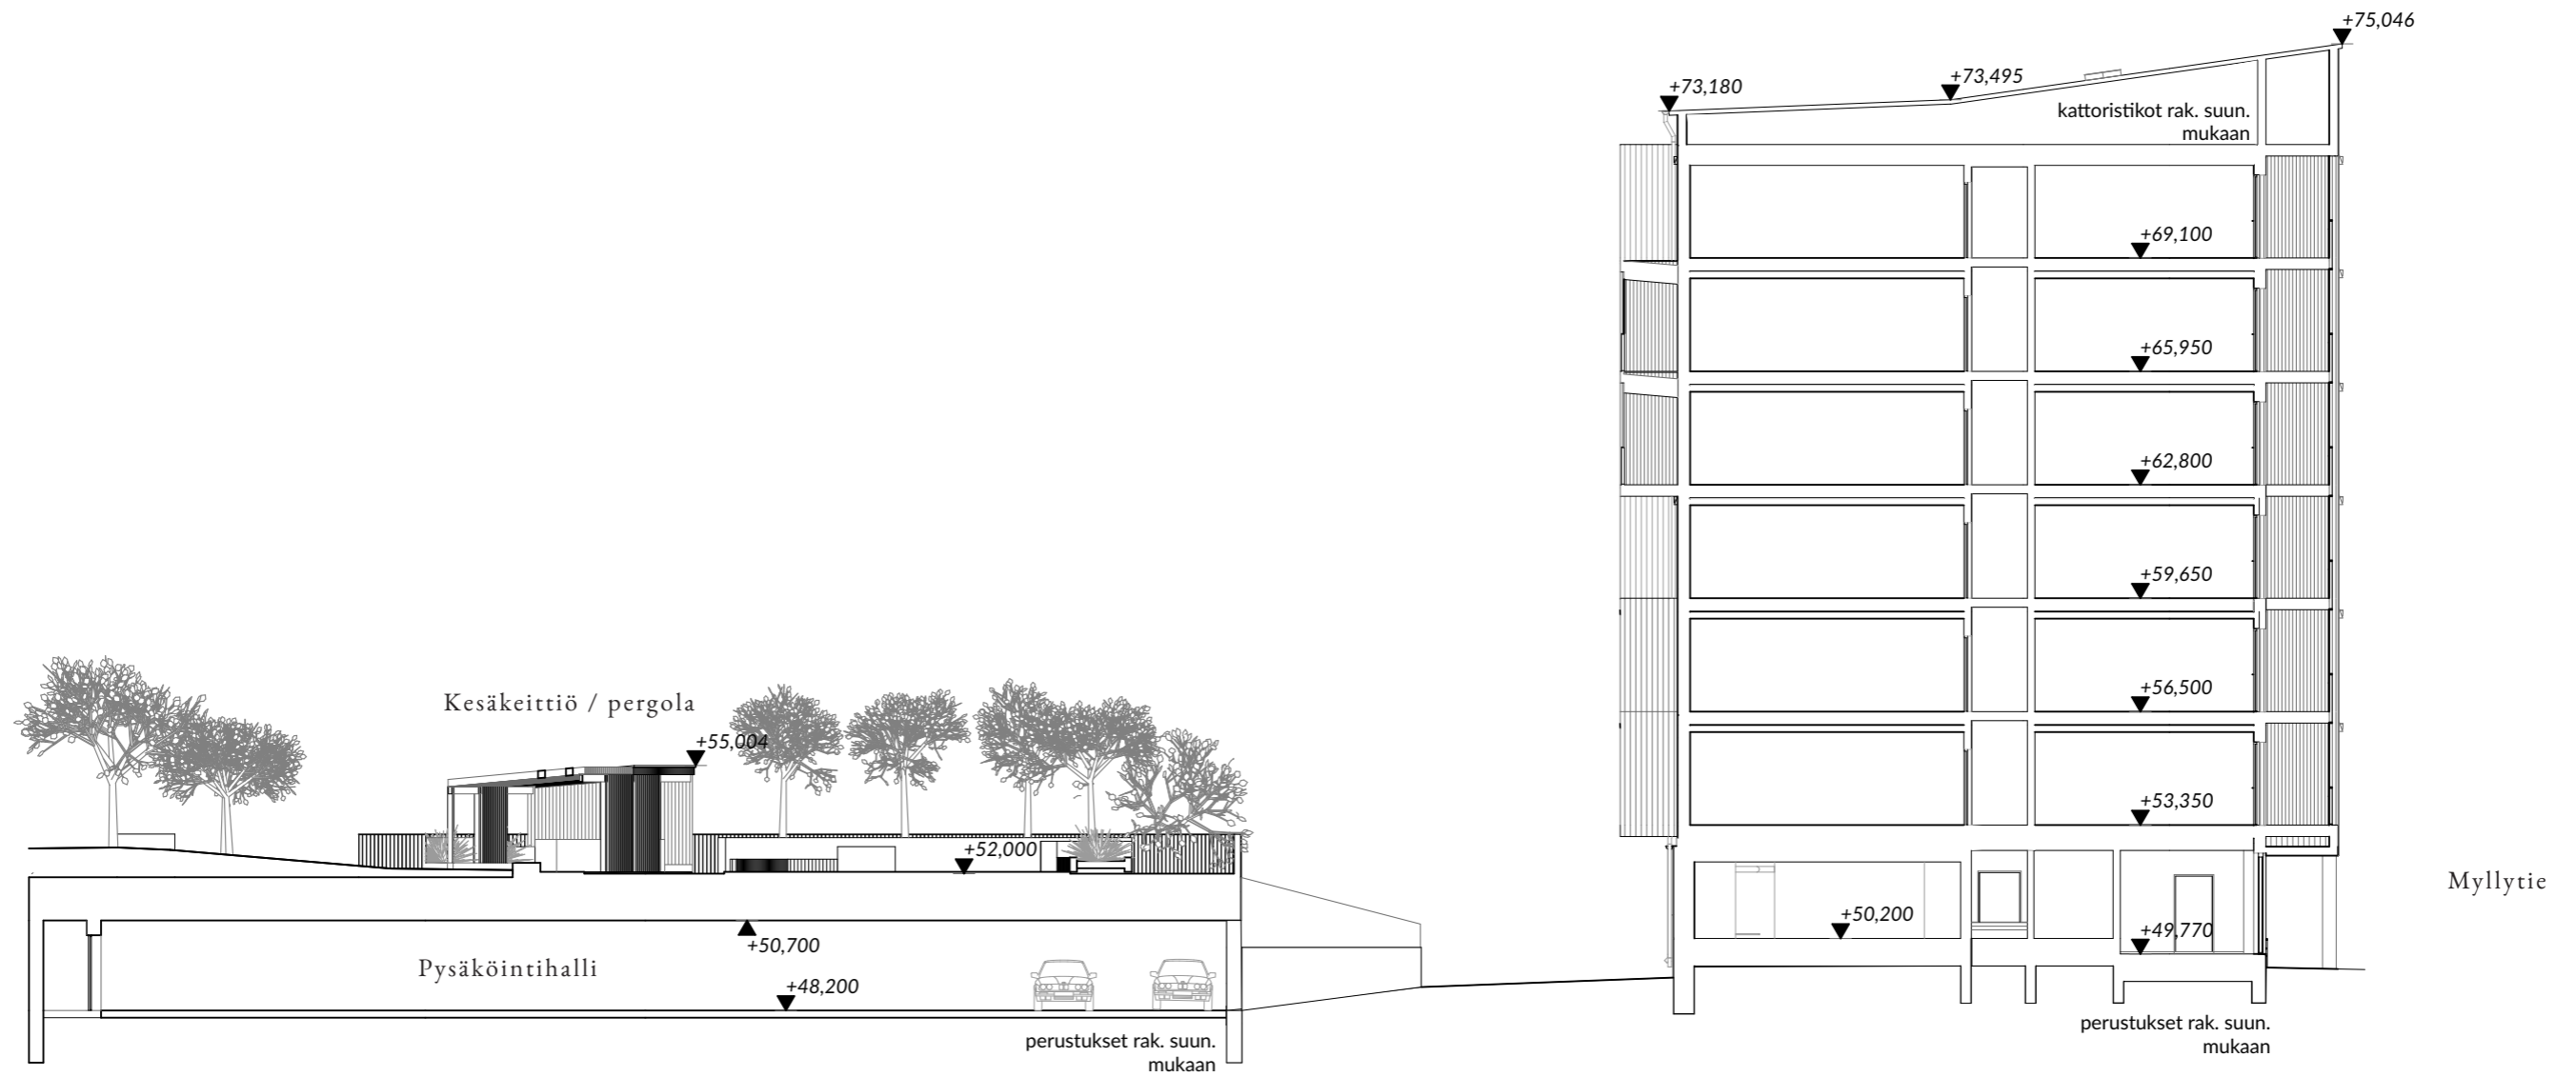

KORTTELI 634/ KIRJASTOKATU 2 A, B + MYLLYTIE 3

26.4.2022



Puupaneeliverhous: Teknos T7065, vaaleanruskea

Pinnakaiteet, vaaleanharmaa RR40

Betonipinta, valkoinen

Levytinta: Cembrit, vaaleanvihreä

JULKISIVUOTE POHJOISEN, MYLLYTIELLE

Puupaneeliverhous: Tikkurila Facade 760 Q568, vaaleanvihreä

Pellitykset: RR40, vaaleanharmaa

Puupaneeliverhous: Tikkurila Off White G503, valkoinen

Puupaneeliverhous: Teknos T7065, vaaleanruskea

Puupaneeliverhous: Tikkurila Facade 760 Q332, punaruskea

Lasuuribetoni: sileä/uritettu, punaruskea

Metallirimoitus: valkoinen, RR20

JULKISIVUOTE ETELÄÄN, SISÄPIHALLE

LUOARKKITEHDIT

KORTTELI 634 / KIRJASTOKATU 2 A+B, MYLLYTIE 3

26.4.2022



LUOARKKITEHDIT

