


TONTTIEN MUODOSTUMINEN

Kortteli	Tontti	Yht. m2	Osat m2	Kiinteistötunnus
1725	5	5660	660	186-17-1725-3-M501
			5000	186-17-1725-4

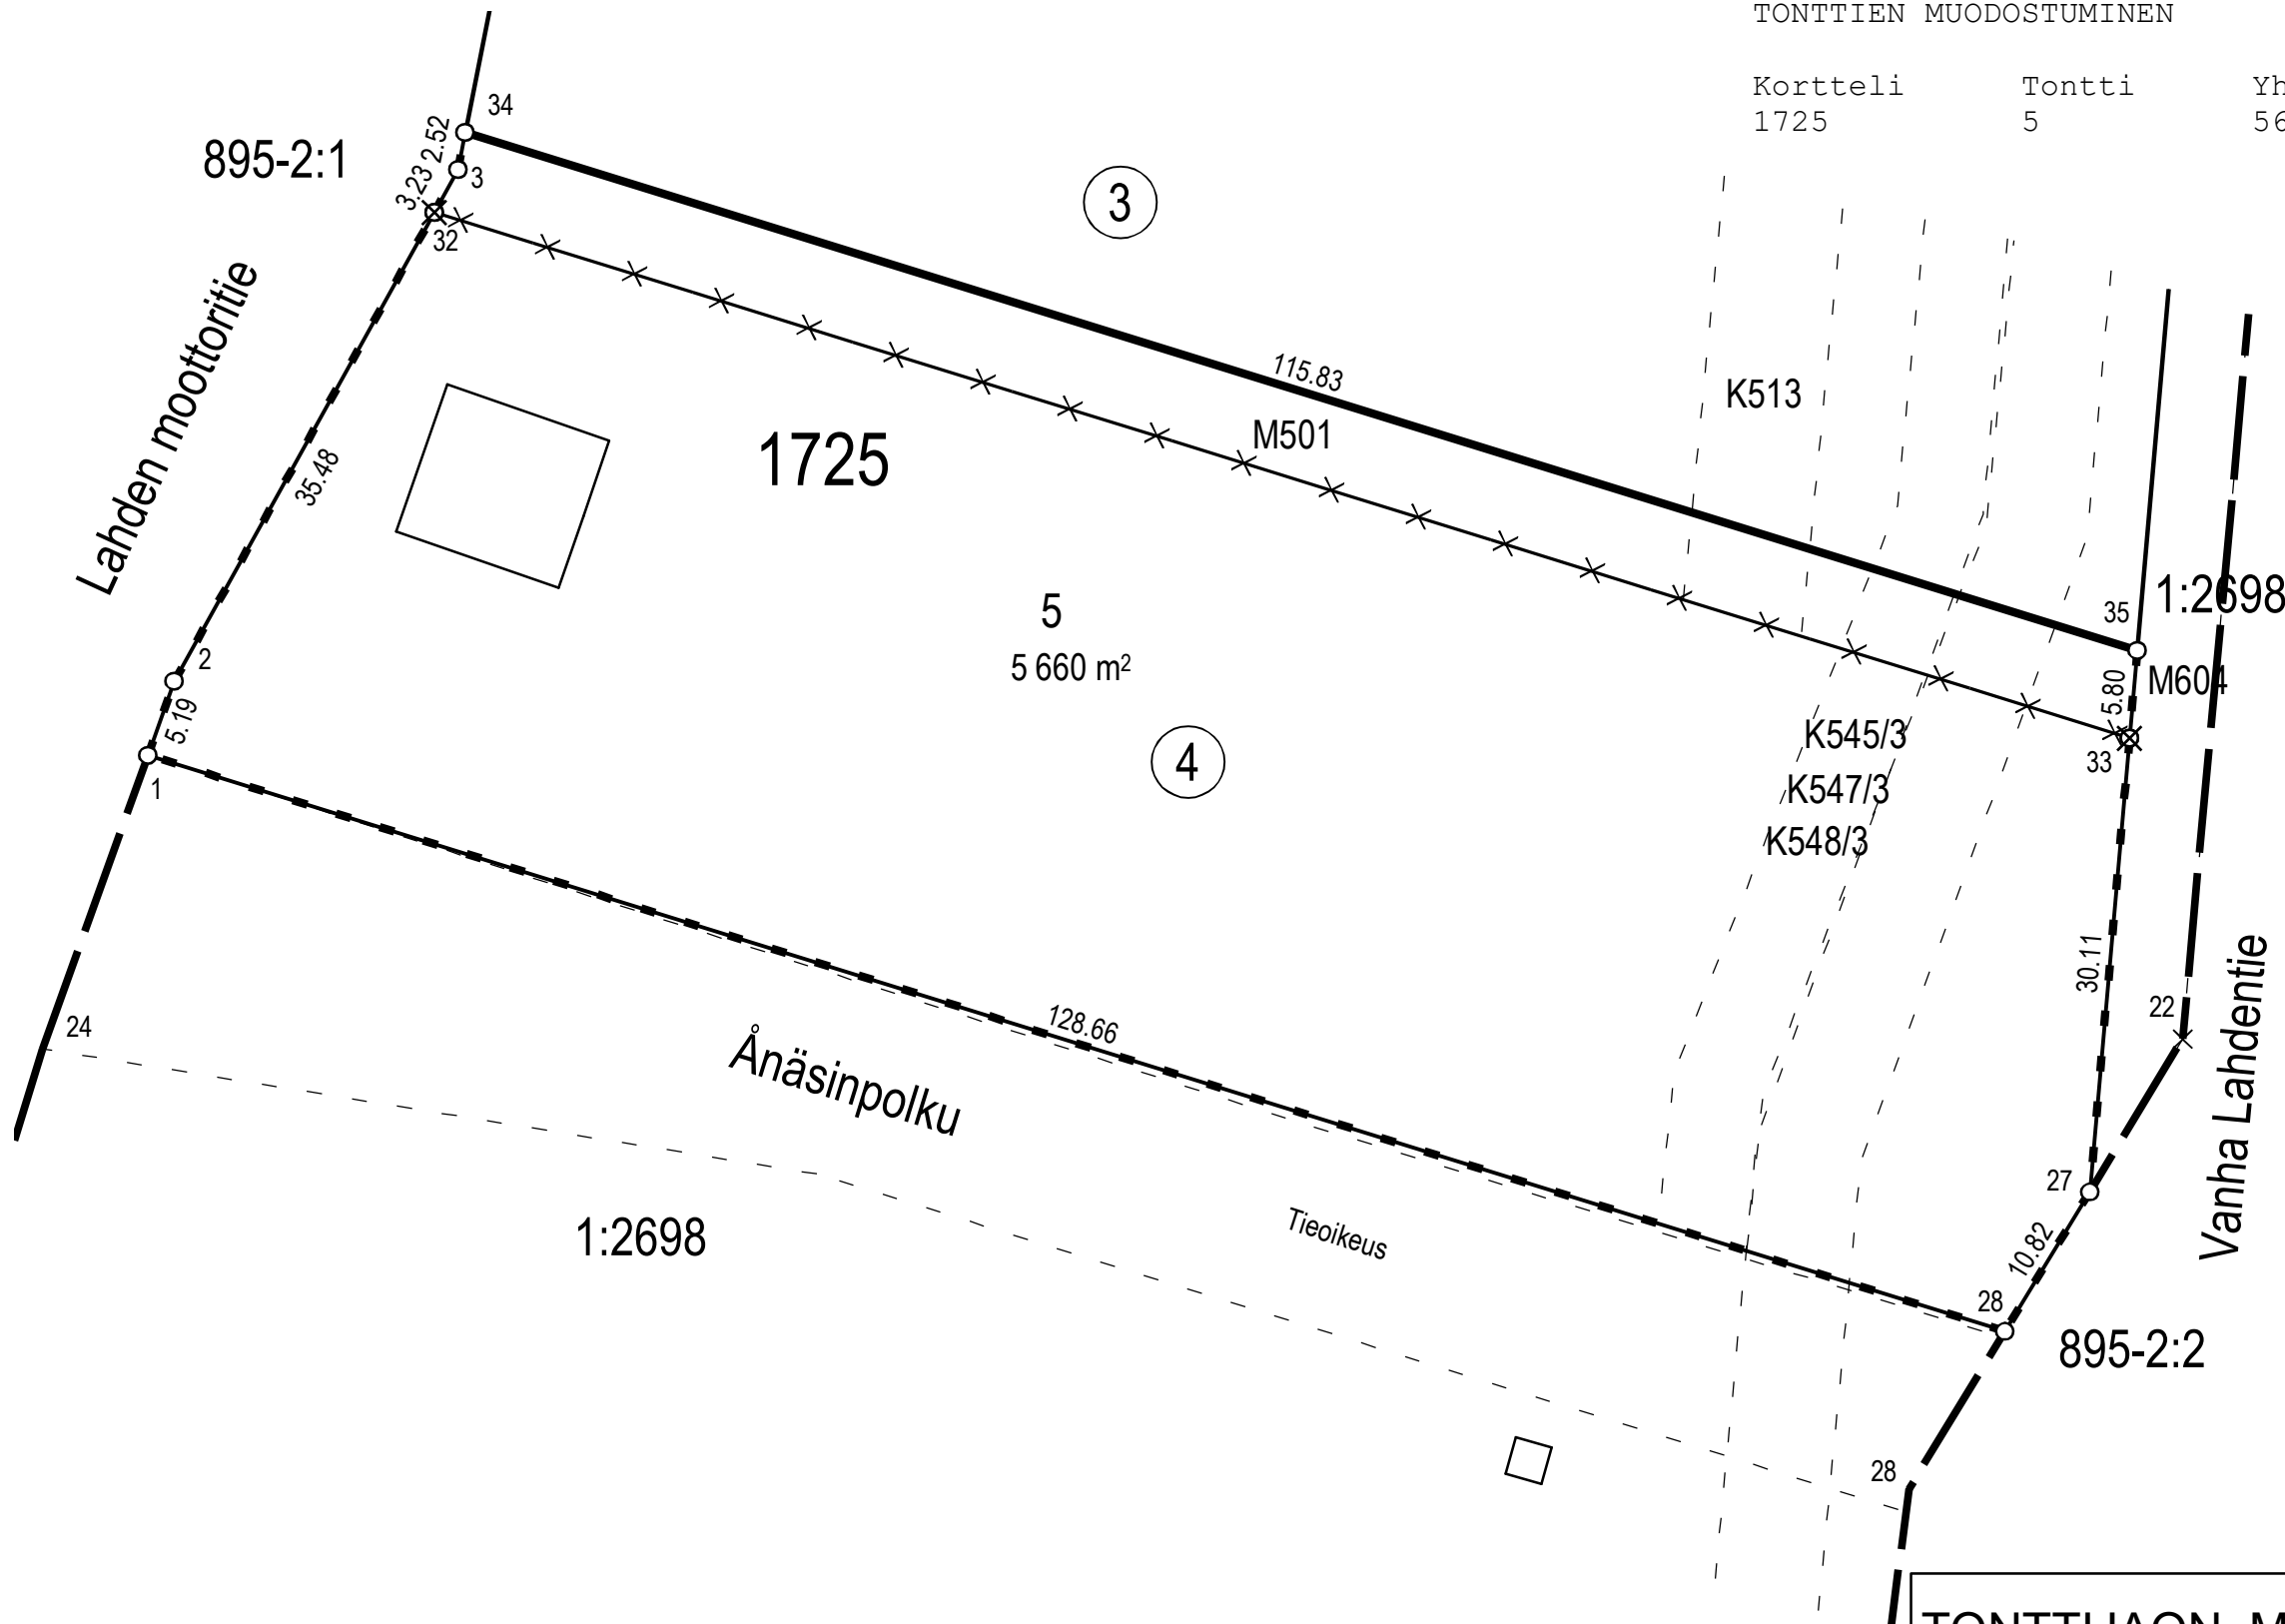

Koordinaattiluettelo (ETRS GK-25)

N:ro	I	P
1	25507659,568	6706708,744
2	25507661,327	6706713,630
3	25507680,094	6706747,486
27	25507788,081	6706679,880
28	25507782,457	6706670,634
34	25507680,584	6706749,960
35	25507791,213	6706715,652



TONTTIJAON MUUTOS		JÄRVENPÄÄ 1:500	
ASEMAKAAVA 170010 ON HYVÄKSYTTY 25.10.2018	KAUPUNGINOSA	17. MIKONKORPI	
EDELLINEN TONTTIJAKO 1725/1-3 ON HYVÄKSYTTY 30.3.2011	KORTTELI	1725	
EDELLINEN TONTTIJAKO 1725/4 ON HYVÄKSYTTY 1.6.2022	TONTTI	5	
TONTTIJAON MUUTOKSEN LAATI 10.5.2023	KARTTA N:o	10/2023	
MAANMITTAUSINSINÖÖRI VILLE VISTBACKA	HYVÄKSYTTY		
	MAANMITTAUSINSINÖÖRI		