



URAKKA-ALUE 2, Huoltotie

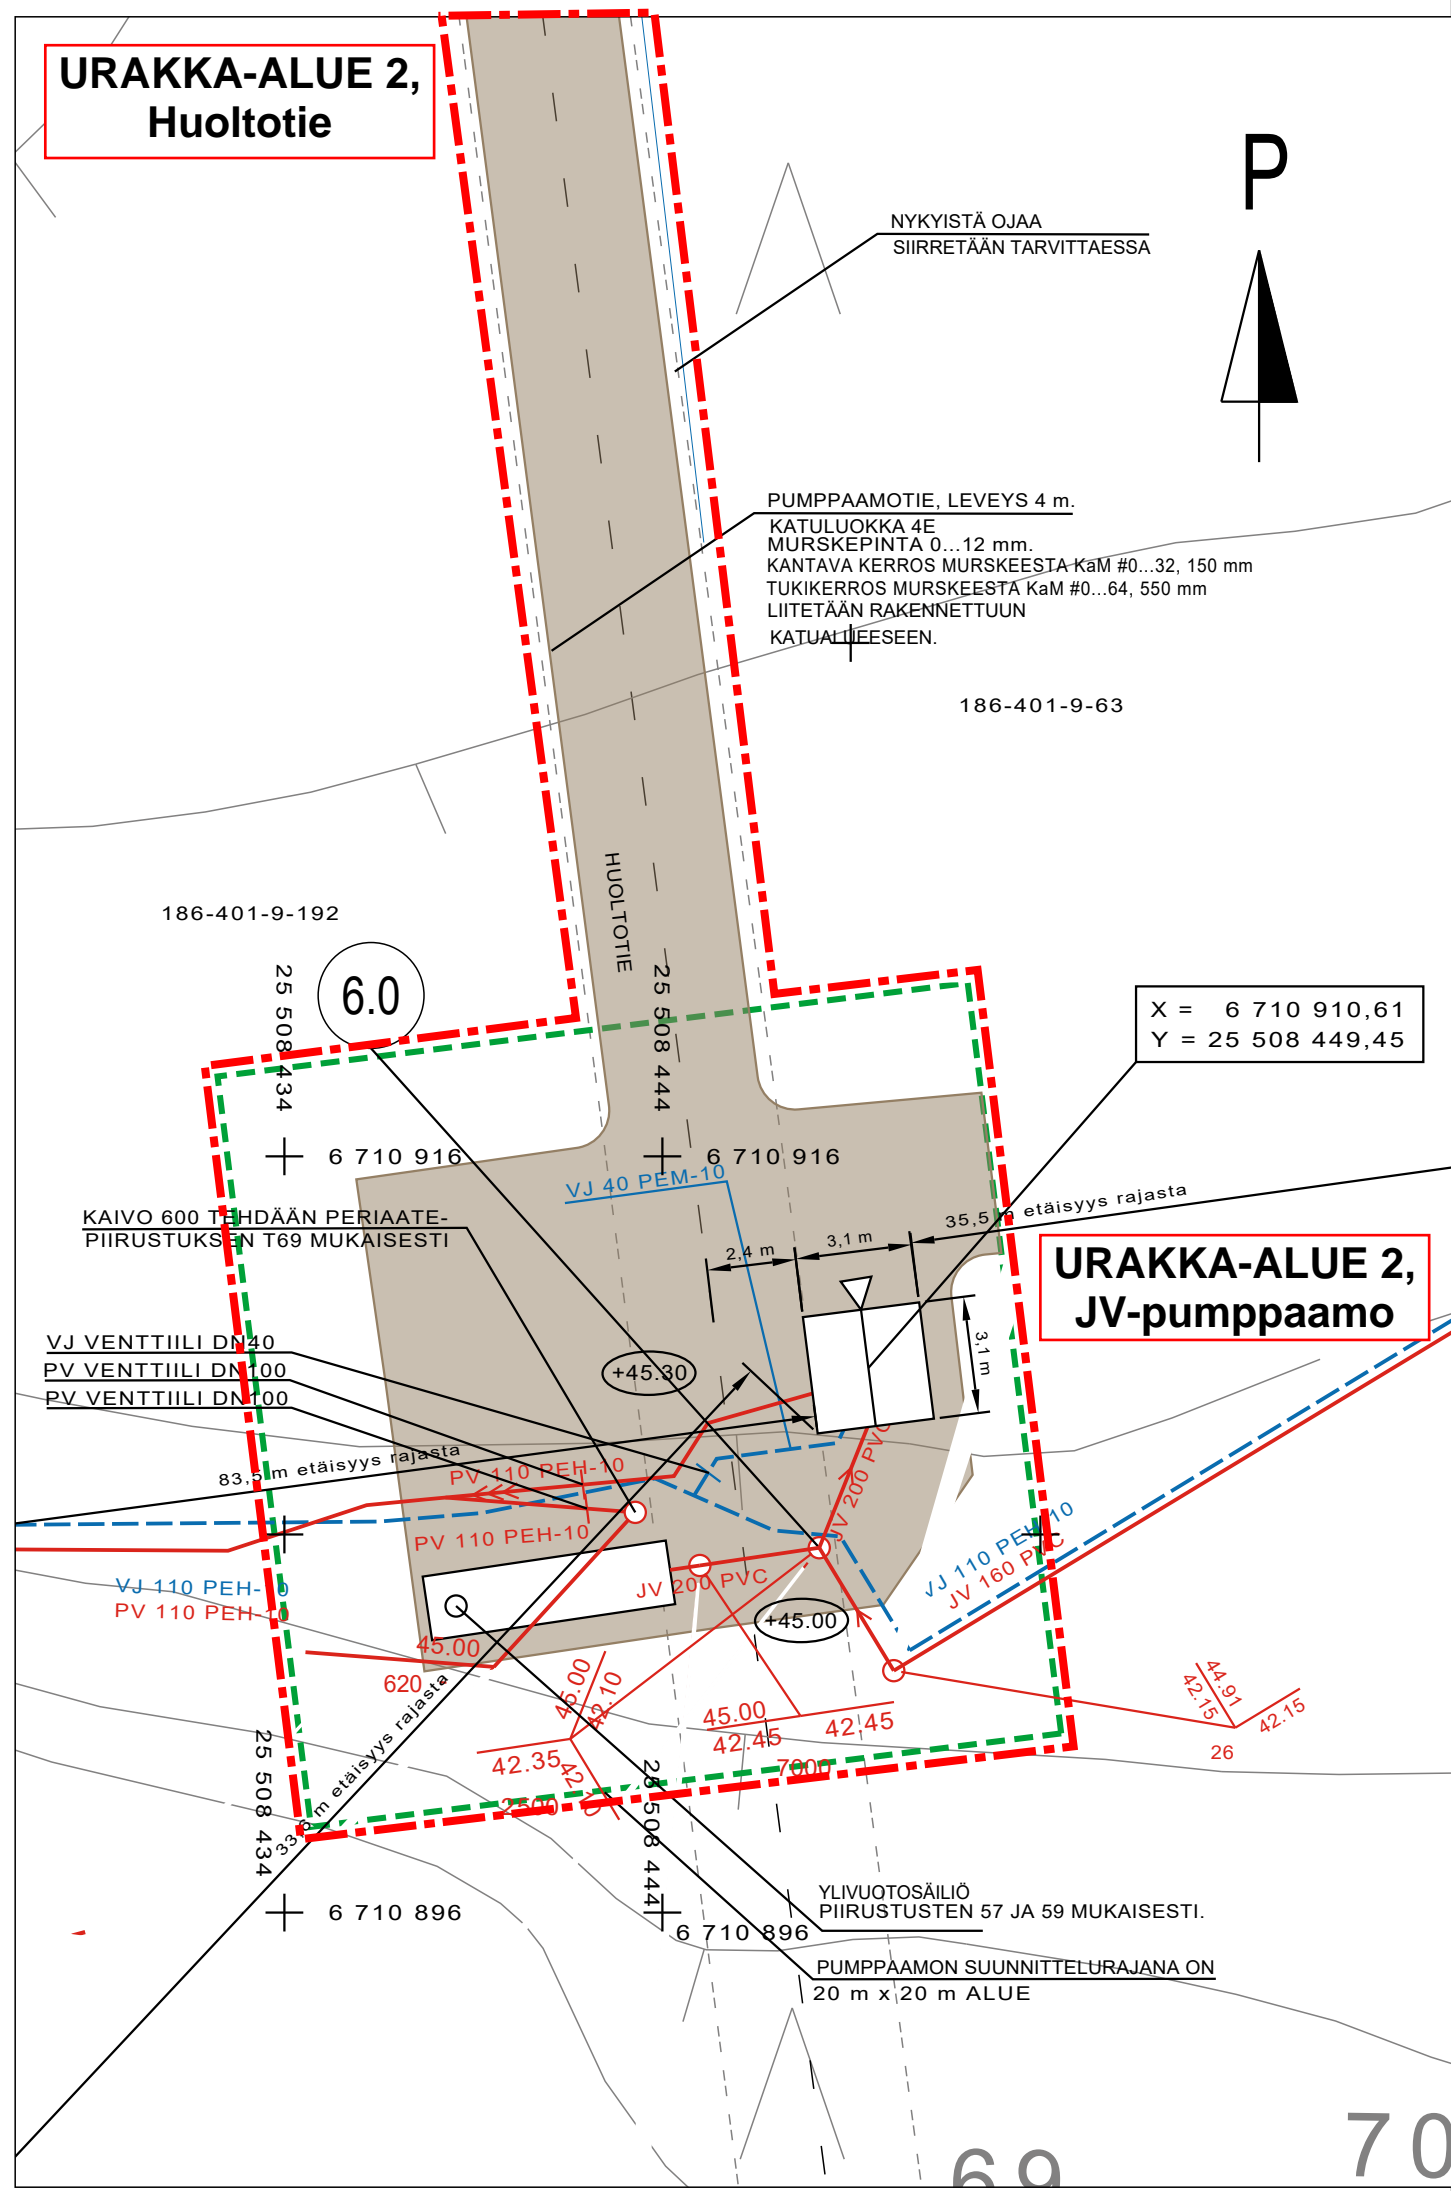

MERKKIEN SELITYKSET

- SUUNNITeltu VESIJOHTO
- SUUNNITeltu VIETTOVIEMÄRI (SUUNTA)
- SUUNNITeltu PAINEVIEMÄRI (SUUNTA)
- PUMPPAAMON SUUNNITTELURAJA

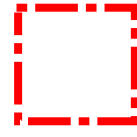

URAKKA-ALUE 2

Urakka-alue 2, 10.2.2020 / SK

TYÖNUMERO: E27691.10

TUNNUS	MUUTOS	SUUNN.	PÄIVÄYS	TARK.
B	Pumppaamomuutos	FITAEN	10.5.2019	FISAMA
A	Etäisyydet rakennuslupaa varten	FISAMA	1.12.2017	-

JÄRVENPÄÄN KAUPUNKI TEKNINEN TOIMI SUUNNITTELUPALVELUT Seutulantie 12 04400 Järvenpää puh. (09) 27191	PÄIVÄYS	4.9.2015	PIIRI	SMÄK
	SUUNN.	SMÄK		
	TARK.	KAS		
	HYV.	KAS		
JÄRVENPÄÄN KAUPUNKI/JÄRVENPÄÄN VESI LEPPÄTIE - PAJUTIE VESIHUOLTO PUMPPAAMO JVP 6.0, HUOLTOTIE HANKINTAPIIRROS / ASEMAPIIRROS		MITTAKAAVA	1:200	
Korkeustaso N 60 , EUREF-FIN-tasokoordinaatisto ETRS-GK25		PIIRUSTUKSEN N:O	5645-330-52	
		LIITTYY PIIR.N:O		