

Värilliset uusia merkkejä.  
 Harmaat nykyisiä merkkejä.  
 Punaisella ruksitut poistuvia merkkejä.

MUUTOS



**JÄRVENPÄÄN KAUPUNKI**

KAUPUNKIKEHITYS  
 KAAVOITUS JA LIIKENNE  
 Seutulantie 12 04400 Järvenpää puh. (09) 27191

*Liikenteenohjaussuunnitelma*  
*Pajala Aero*  
*Nopeusrajoitus, pysäköintikielto ja väistämisvelvollisuus*

Korkeustaso N 2000 , EUREF-FIN-tasokoordinaatisto ETRS-GK25

PÄIVÄYS 10.6.2022 PIIRT. MKa

SUUNN. Mikko Kaukinen


TARK. Eelis Kuisma

HYV. Timi Veikkolainen


MITTAKAAVA 1:500


PIIRUSTUKSEN N:O

LIITTYY PIIR.N:O

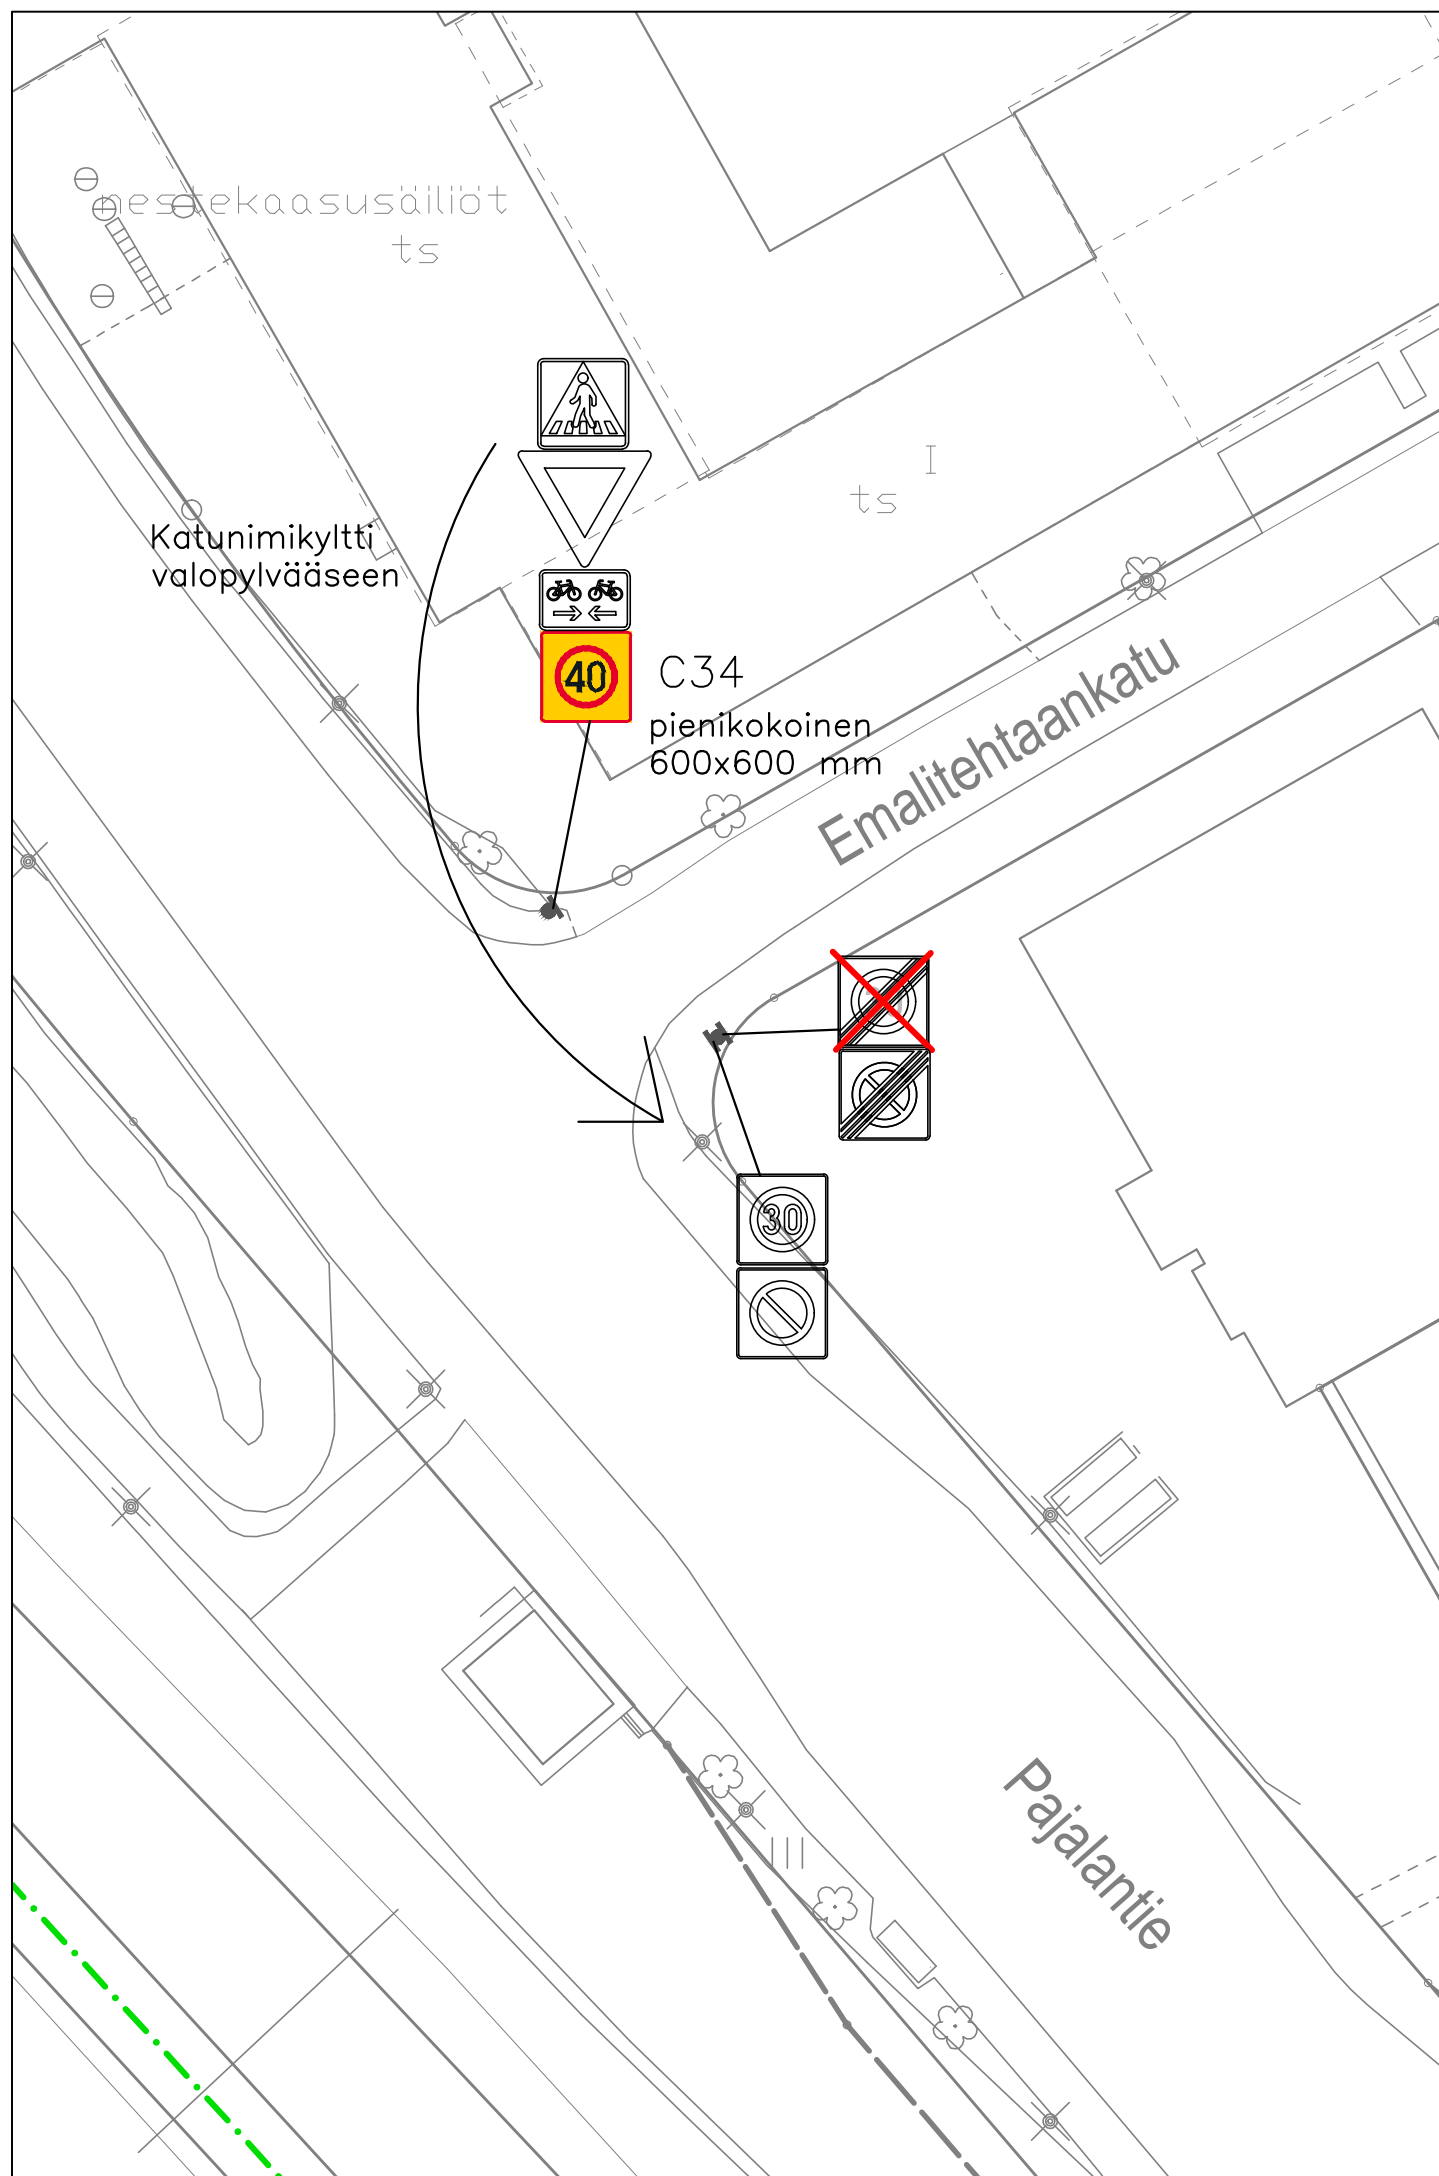

Värilliset uusia merkkejä.  
 Harmaat nykyisiä merkkejä.  
 Punaisella ruksitut poistuvia merkkejä.

MUUTOS  <b>JÄRVENPÄÄN KAUPUNKI</b> KAUPUNKIKEHITYS KAAVOITUS JA LIIKENNE Seutulantie 12 04400 Järvenpää puh. (09) 27191	PÄIVÄYS 25.5.2022 SUUNN. Mikko Kaukinen TARK. Eelis Kuisma HYV. Timi Veikkolainen	PIIRT. MKa
<b>Liikenteenohjaussuunnitelma</b> <b>Pajala Emalitehtaankatu</b> <b>Nopeusrajoitus</b>	MITTAKAAVA <b>1:500</b>	
Korkeustaso N 2000 , EUREF-FIN-tasokoordinaatisto ETRS-GK25	PIIRUSTUKSEN N:O	
	LIITTYY PIIR.N:O	

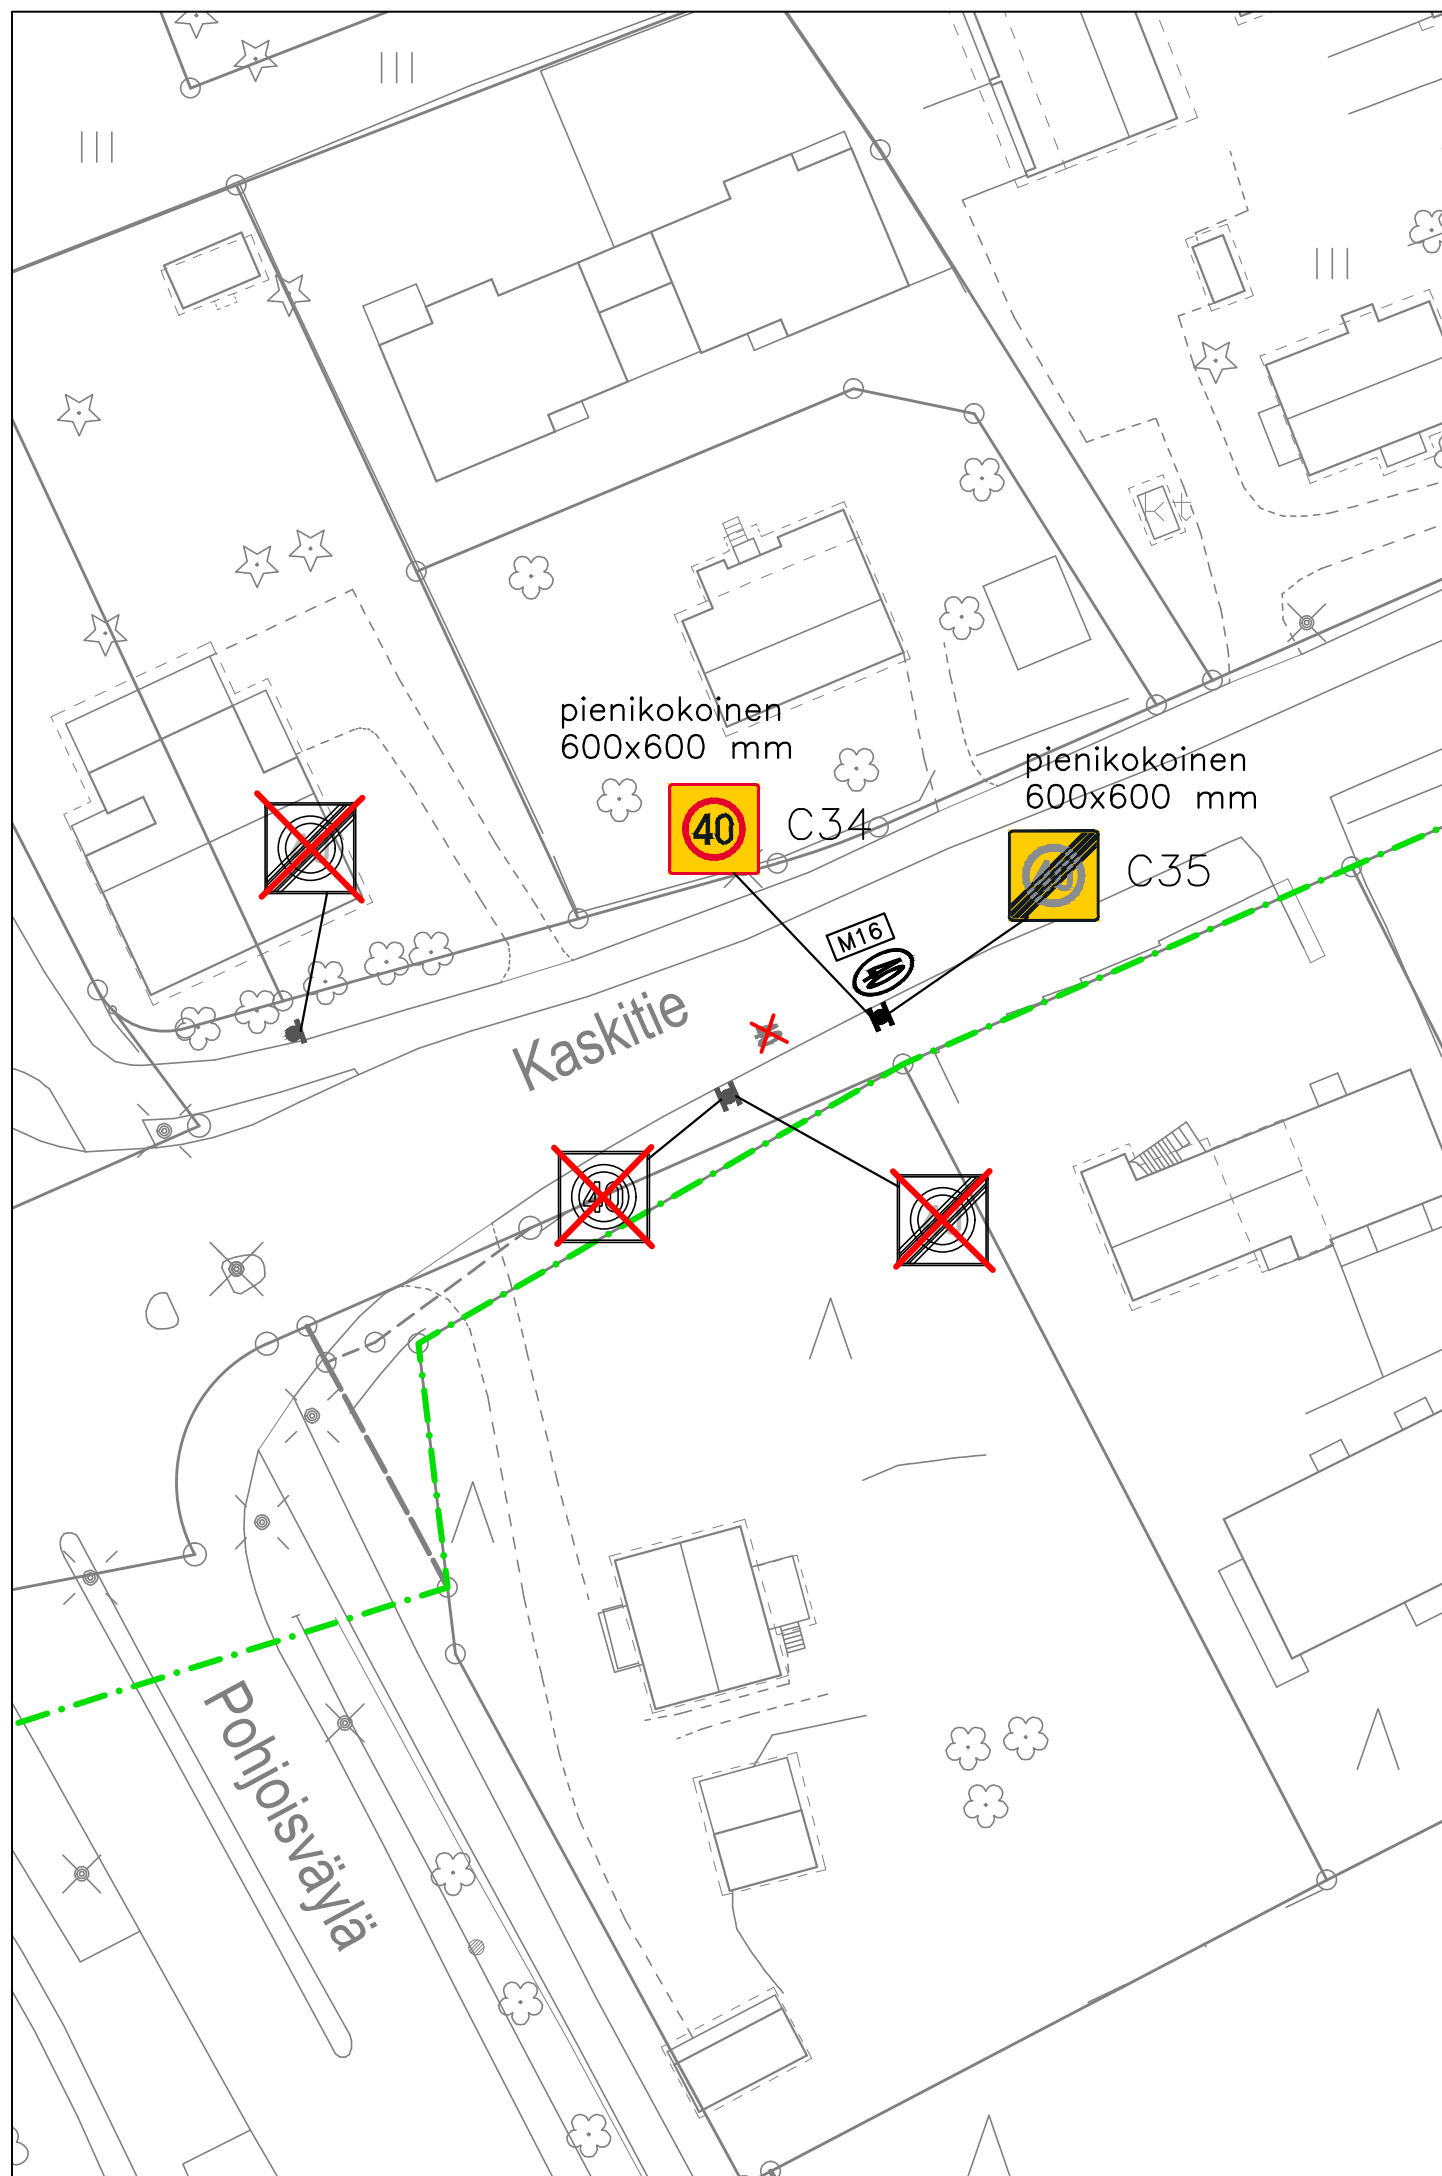

Tiemerkinnät:


M16 Nopeusrajoitus, 40 km/h pituus 4,35 m, leveys 2,5 m

■ Uusi tiemerkintä


■ Vanha tiemerkintä, uusitaan tarvittaessa

✗ Poistuva

Värilliset uusia merkkejä.  
 Harmaat nykyisiä merkkejä.  
 Punaisella ruksitut poistuvia merkkejä.

MUUTOS  <b>JÄRVENPÄÄN KAUPUNKI</b> KAUPUNKIKEHITYS KAAVOITUS JA LIIKENNE Seutulantie 12 04400 Järvenpää puh. (09) 27191	PÄIVÄYS 31.5.2022	PIIRT. MKa
	SUUNN. Mikko Kaukinen	TARK. Eelis Kuisma
<b>Liikenteenohjaussuunnitelma</b> <b>Pajala Kaskitie</b> <b>Nopeusrajoitus</b>	HYV. Timi Veikkolainen	MITTAKAAVA 1:500
	PIIRUSTUKSEN N:O	
	LIITTYY PIIR.N:O	
Korkeustaso N 2000 , EUREF-FIN-tasokoordinaatisto ETRS-GK25		



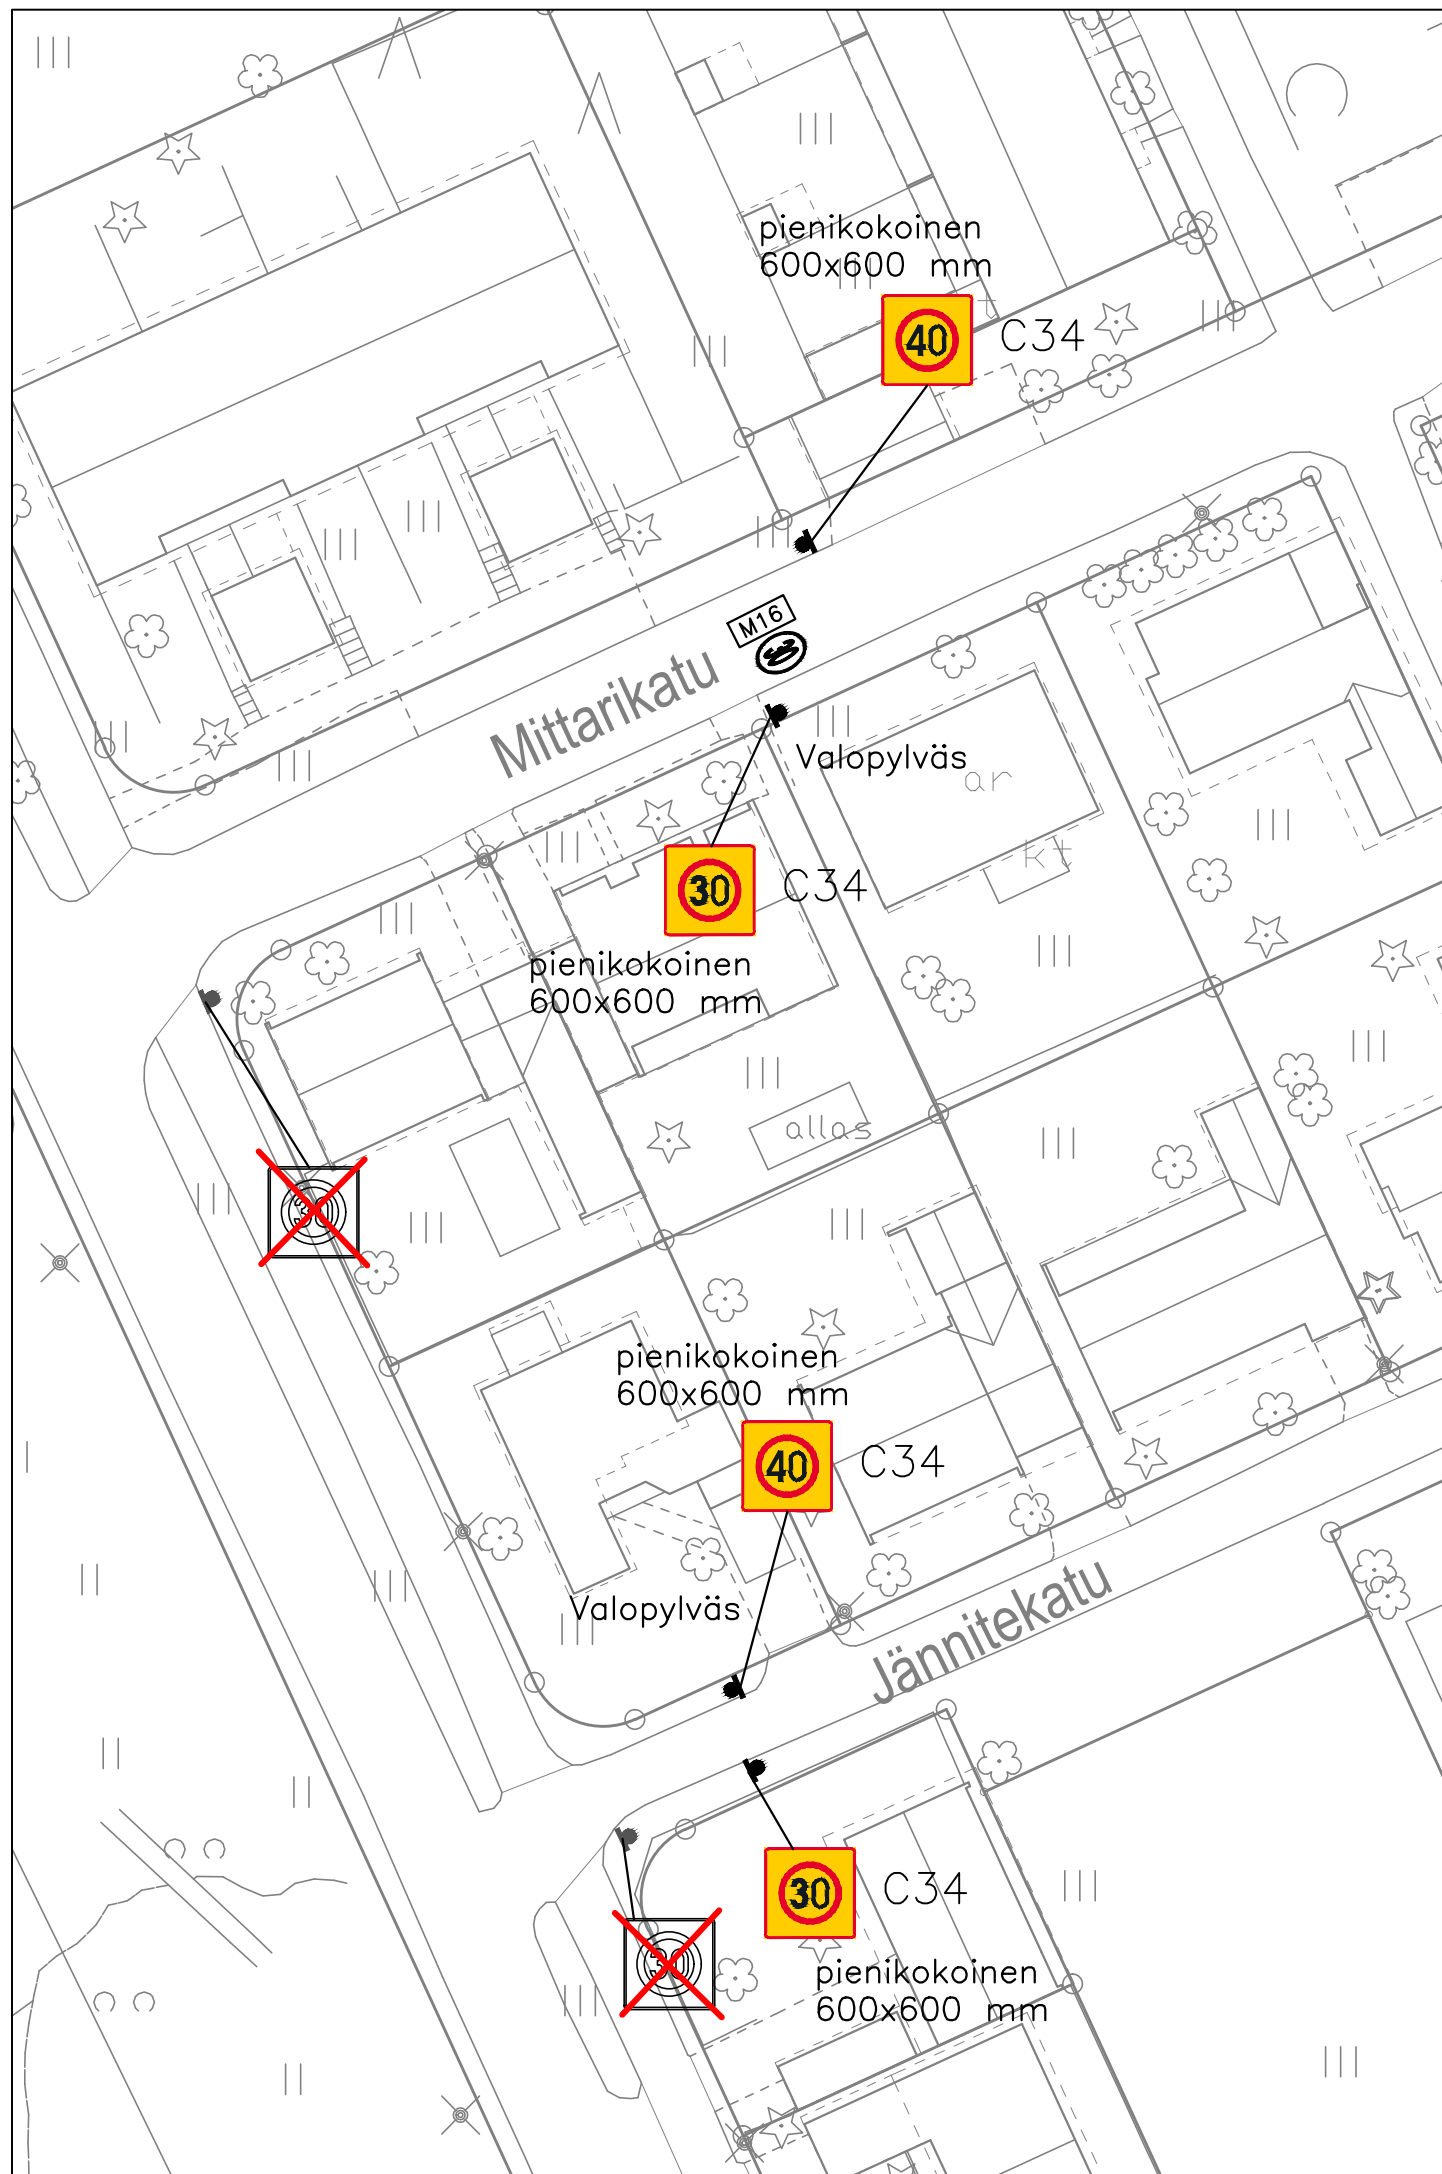


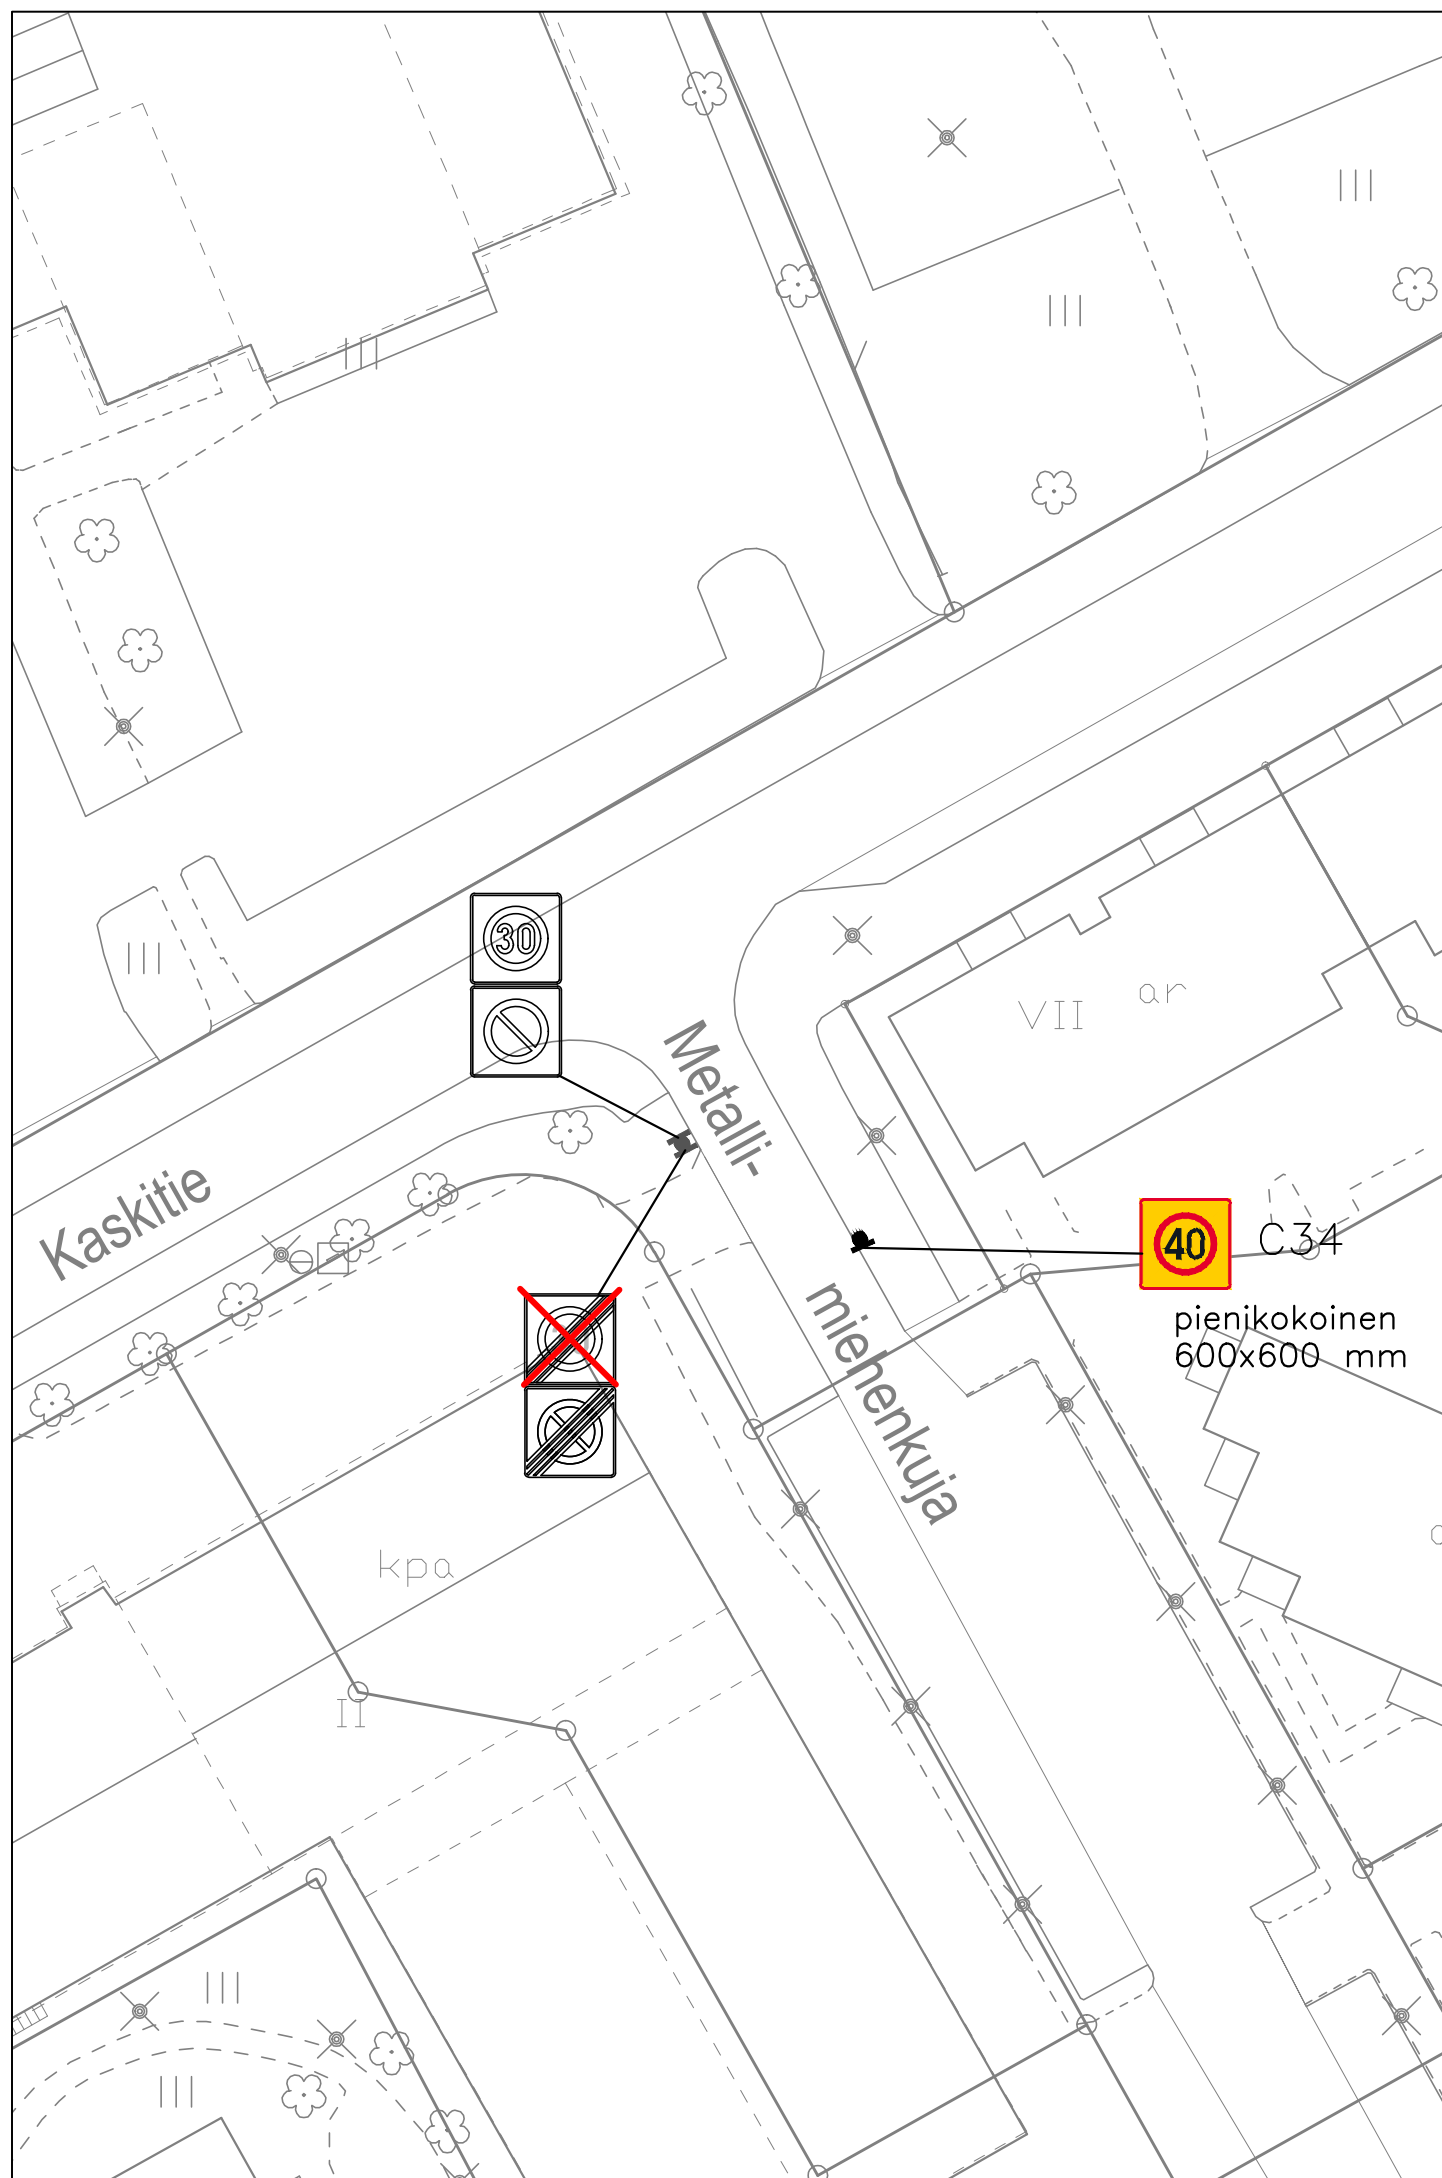
Tiemerkinnät:

M16 Nopeusrajoitus, 30 km/h pituus 3,45 m, leveys 2,5 m


■ Uusi tiemerkintä


Värilliset uusia merkkejä.  
 Harmaat nykyisiä merkkejä.  
 Punaisella ruksitut poistuvia merkkejä.

MUUTOS  <b>JÄRVENPÄÄN KAUPUNKI</b> KAUPUNKIKEHITYS KAAVOITUS JA LIIKENNE Seutulantie 12 04400 Järvenpää puh. (09) 27191	PÄIVÄYS 31.5.2022	PIIRT. MKa
	SUUNN. Mikko Kaukinen	
<b>Liikenteenohjaussuunnitelma</b> <b>Pajala Jännitekatu Mittarikatu</b> <b>Nopeusrajoitus</b>	TARK. Eelis Kuisma	
	HYV. Timi Veikkolainen	
	MITTAKAAVA 1:500	
Korkeustaso N 2000 , EUREF-FIN-tasokoordinaatisto ETRS-GK25		PIIRUSTUKSEN N:O
		LIITTYY PIIR.N:O



Värilliset uusia merkkejä.  
 Harmaat nykyisiä merkkejä.  
 Punaisella ruksitut poistuvia merkkejä.

MUUTOS  <b>JÄRVENPÄÄN KAUPUNKI</b> KAUPUNKIKEHITYS KAAVOITUS JA LIIKENNE Seutulantie 12 04400 Järvenpää puh. (09) 27191	PÄIVÄYS 10.6.2022	PIIRT. MKa
	SUUNN. Mikko Kaukinen	TARK. Eelis Kuisma
<b>Liikenteenohjaussuunnitelma</b> <b>Pajala Metallimiehenkuja</b> <b>Nopeusrajoitus</b>	HYV. Timi Veikkolainen	MITTAKAAVA 1:500
	PIIRUSTUKSEN N:O	
	LIITTYY PIIR.N:O	
Korkeustaso N 2000 , EUREF-FIN-tasokoordinaatisto ETRS-GK25		

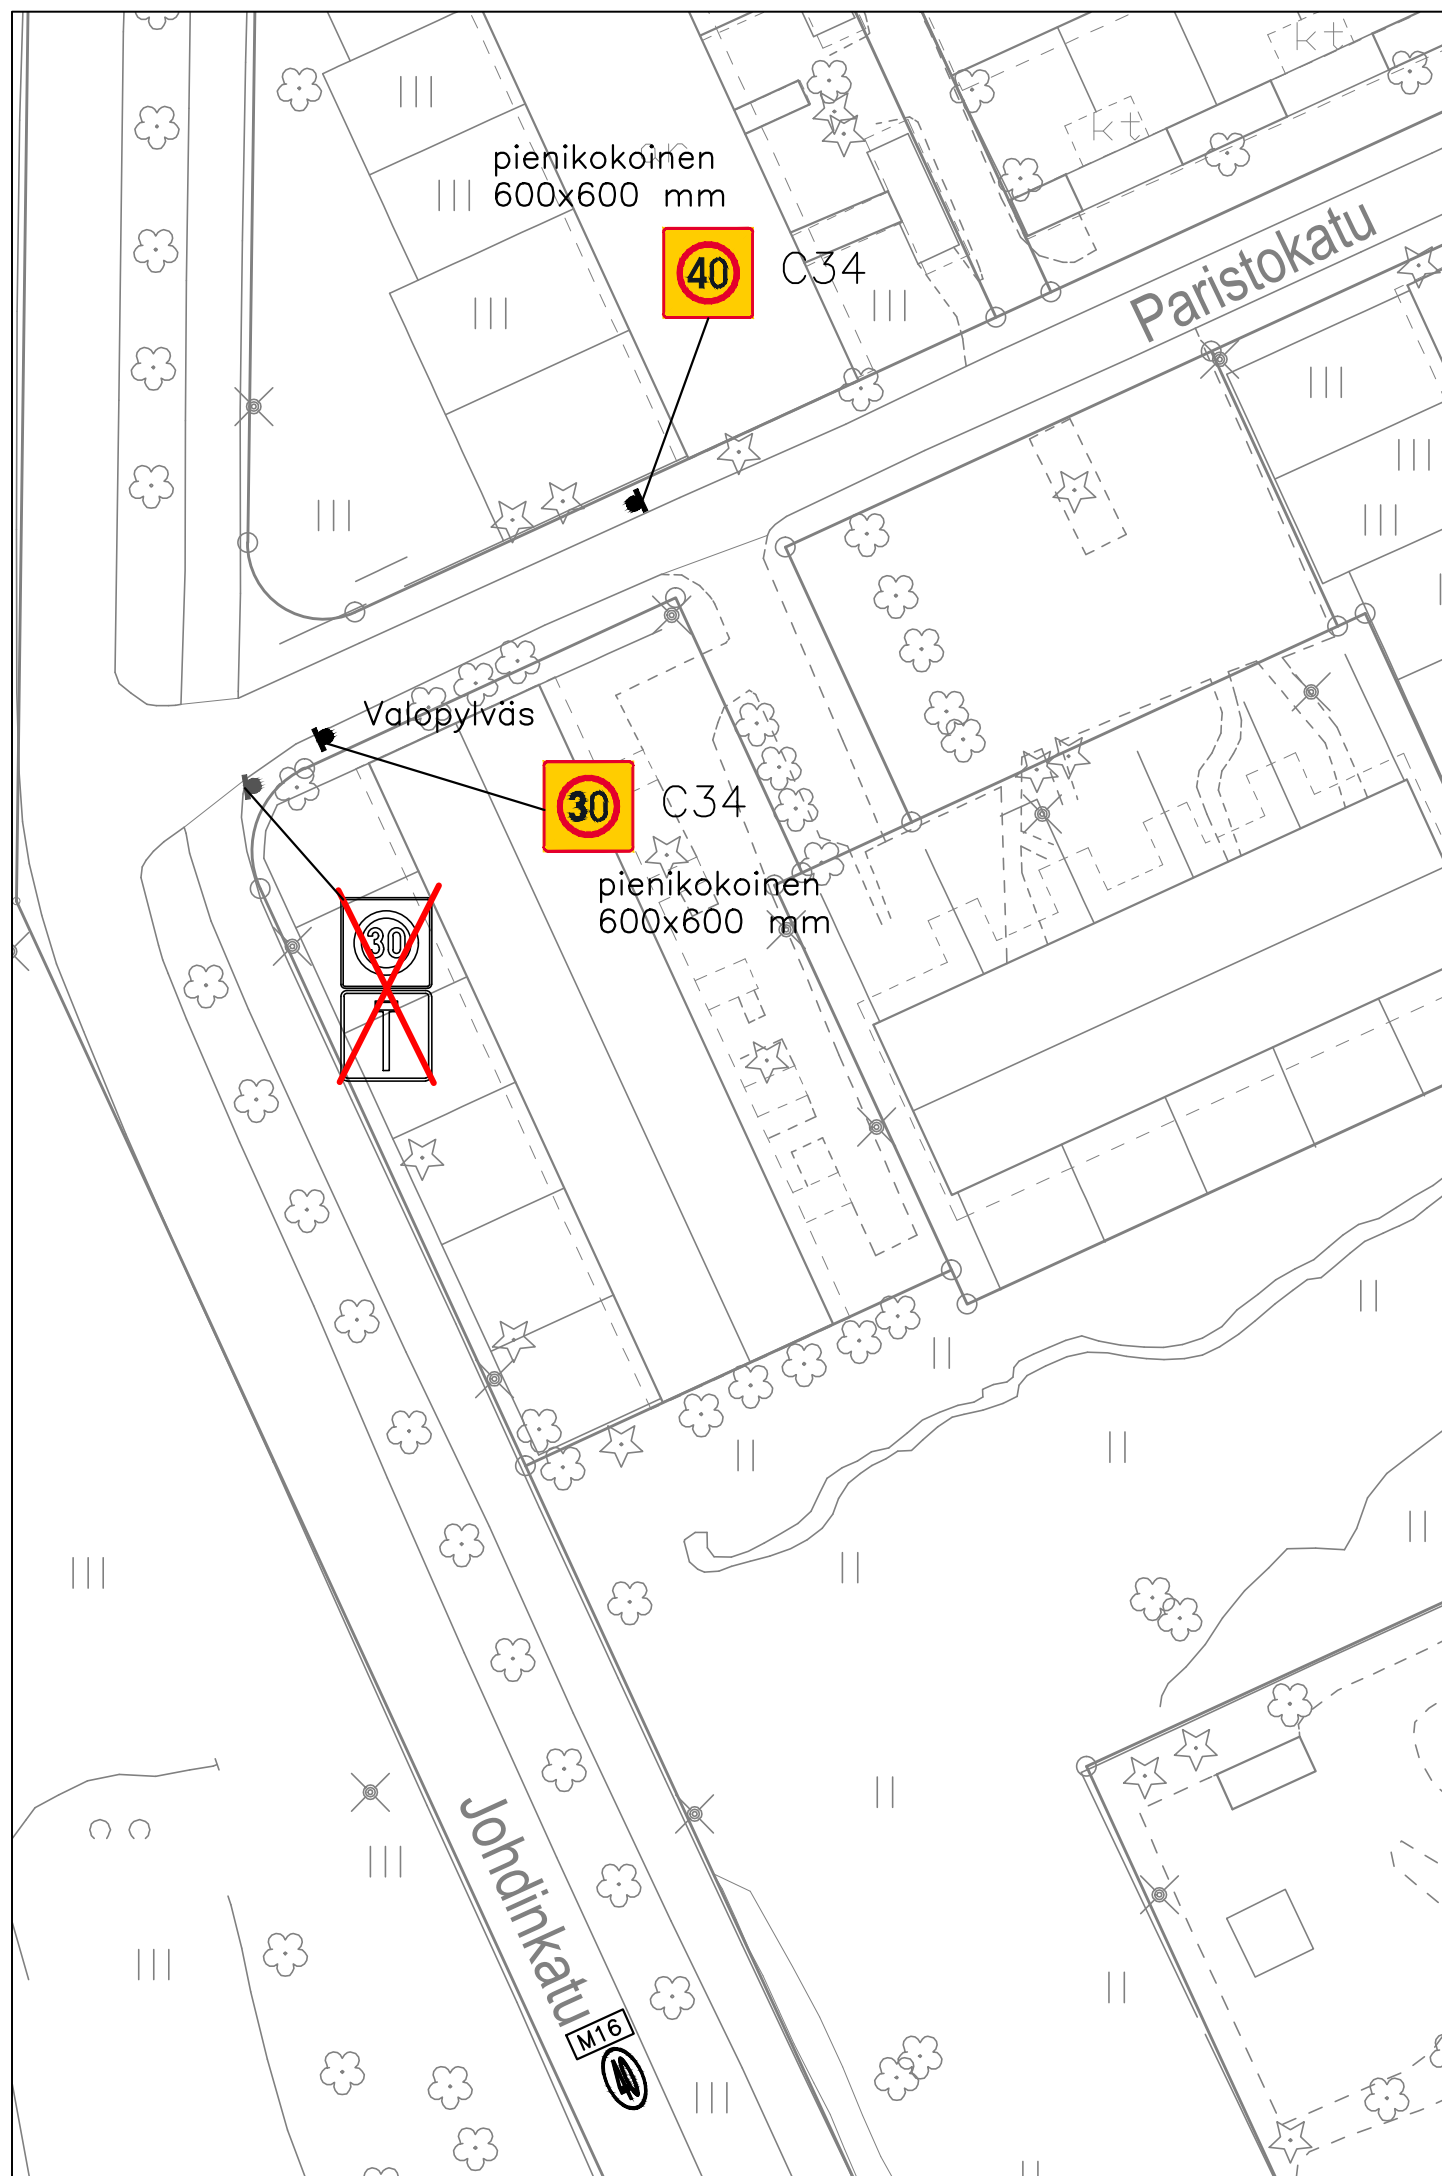


Tiimerkinnät:

- M16 Nopeusrajoitus, 40 km/h, pituus 4,35 m, leveys 2,5 m
- Uusi tiemerkinä


Värilliset uusia merkkejä.  
 Harmaat nykyisiä merkkejä.  
 Punaisella ruksitut poistuvia merkkejä.


<p><b>MUUTOS</b></p> <p> <b>JÄRVENPÄÄN KAUPUNKI</b>          KAUPUNKIKEHITYS          KAAVOITUS JA LIIKENNE          Seutulantie 12 04400 Järvenpää puh. (09) 27191</p>	<table style="width: 100%; border-collapse: collapse;"> <tr> <td style="width: 80%;">PÄIVÄYS 31.5.2022</td> <td style="width: 20%;">PIIRT. MKa</td> </tr> <tr> <td colspan="2">SUUNN. Mikko Kaukinen</td> </tr> <tr> <td colspan="2">TARK. Eelis Kuisma</td> </tr> <tr> <td colspan="2">HYV. Timi Veikkolainen</td> </tr> <tr> <td>MITTAKAAVA</td> <td>1:500</td> </tr> <tr> <td colspan="2">PIIRUSTUKSEN N:O</td> </tr> <tr> <td colspan="2">LIITTYY PIIR.N:O</td> </tr> </table>	PÄIVÄYS 31.5.2022	PIIRT. MKa	SUUNN. Mikko Kaukinen		TARK. Eelis Kuisma		HYV. Timi Veikkolainen		MITTAKAAVA	1:500	PIIRUSTUKSEN N:O		LIITTYY PIIR.N:O	
PÄIVÄYS 31.5.2022	PIIRT. MKa														
SUUNN. Mikko Kaukinen															
TARK. Eelis Kuisma															
HYV. Timi Veikkolainen															
MITTAKAAVA	1:500														
PIIRUSTUKSEN N:O															
LIITTYY PIIR.N:O															
<p><i>Liikenteenohjaussuunnitelma</i>  <i>Pajala Johdinkatu Paristokatu</i>  <i>Nopeusrajoitus</i></p>															
Korkeustaso N 2000 , EUREF-FIN-tasokoordinaatisto ETRS-GK25															



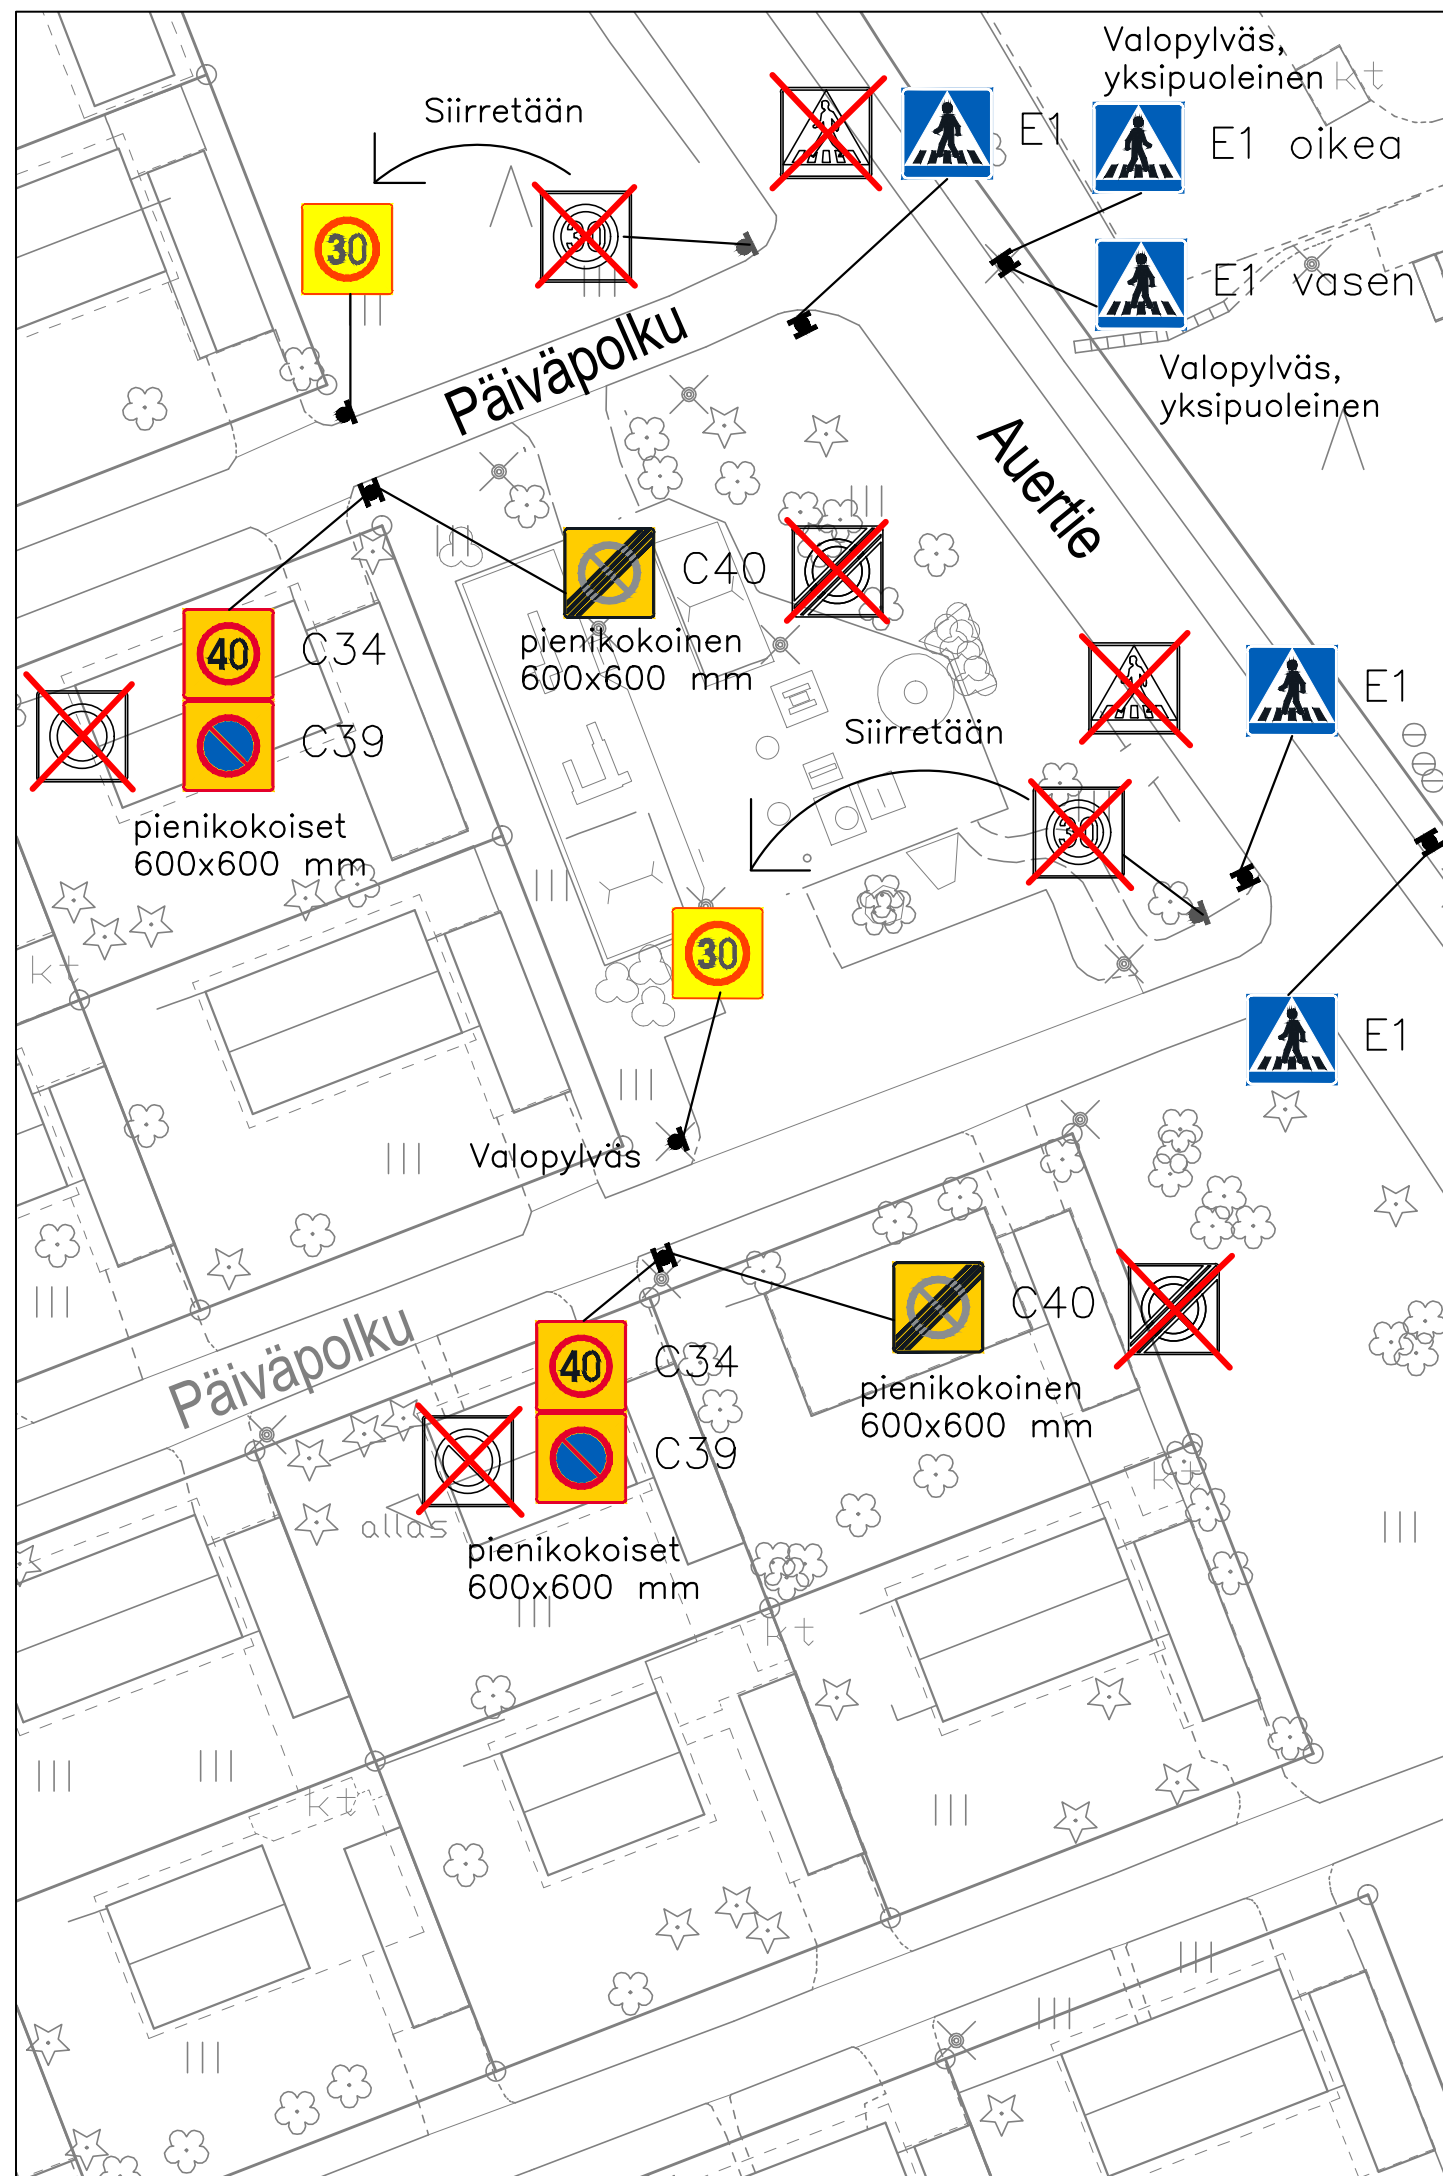


Värilliset uusia merkkejä.  
 Harmaat nykyisiä merkkejä.  
 Punaisella ruksitut poistuvia merkkejä.


MUUTOS  <b>JÄRVENPÄÄN KAUPUNKI</b> KAUPUNKIKEHITYS KAAVOITUS JA LIIKENNE Seutulantie 12 04400 Järvenpää puh. (09) 27191	PÄIVÄYS 10.6.2022	PIIRT. MKa
	SUUNN. Mikko Kaukinen	TARK. Eelis Kuisma
<b>Liikenteenohjaussuunnitelma</b> <i>Pajala Auertie Päiväpolku</i> <i>Nopeusrajoitus, pysäköintikielto ja suoja tie</i>	HYV. Timi Veikkolainen	MITTAKAAVA 1:500
	PIIRUSTUKSEN N:O	
	LIITTYY PIIR.N:O	
Korkeustaso N 2000 , EUREF-FIN-tasokoordinaatisto ETRS-GK25		

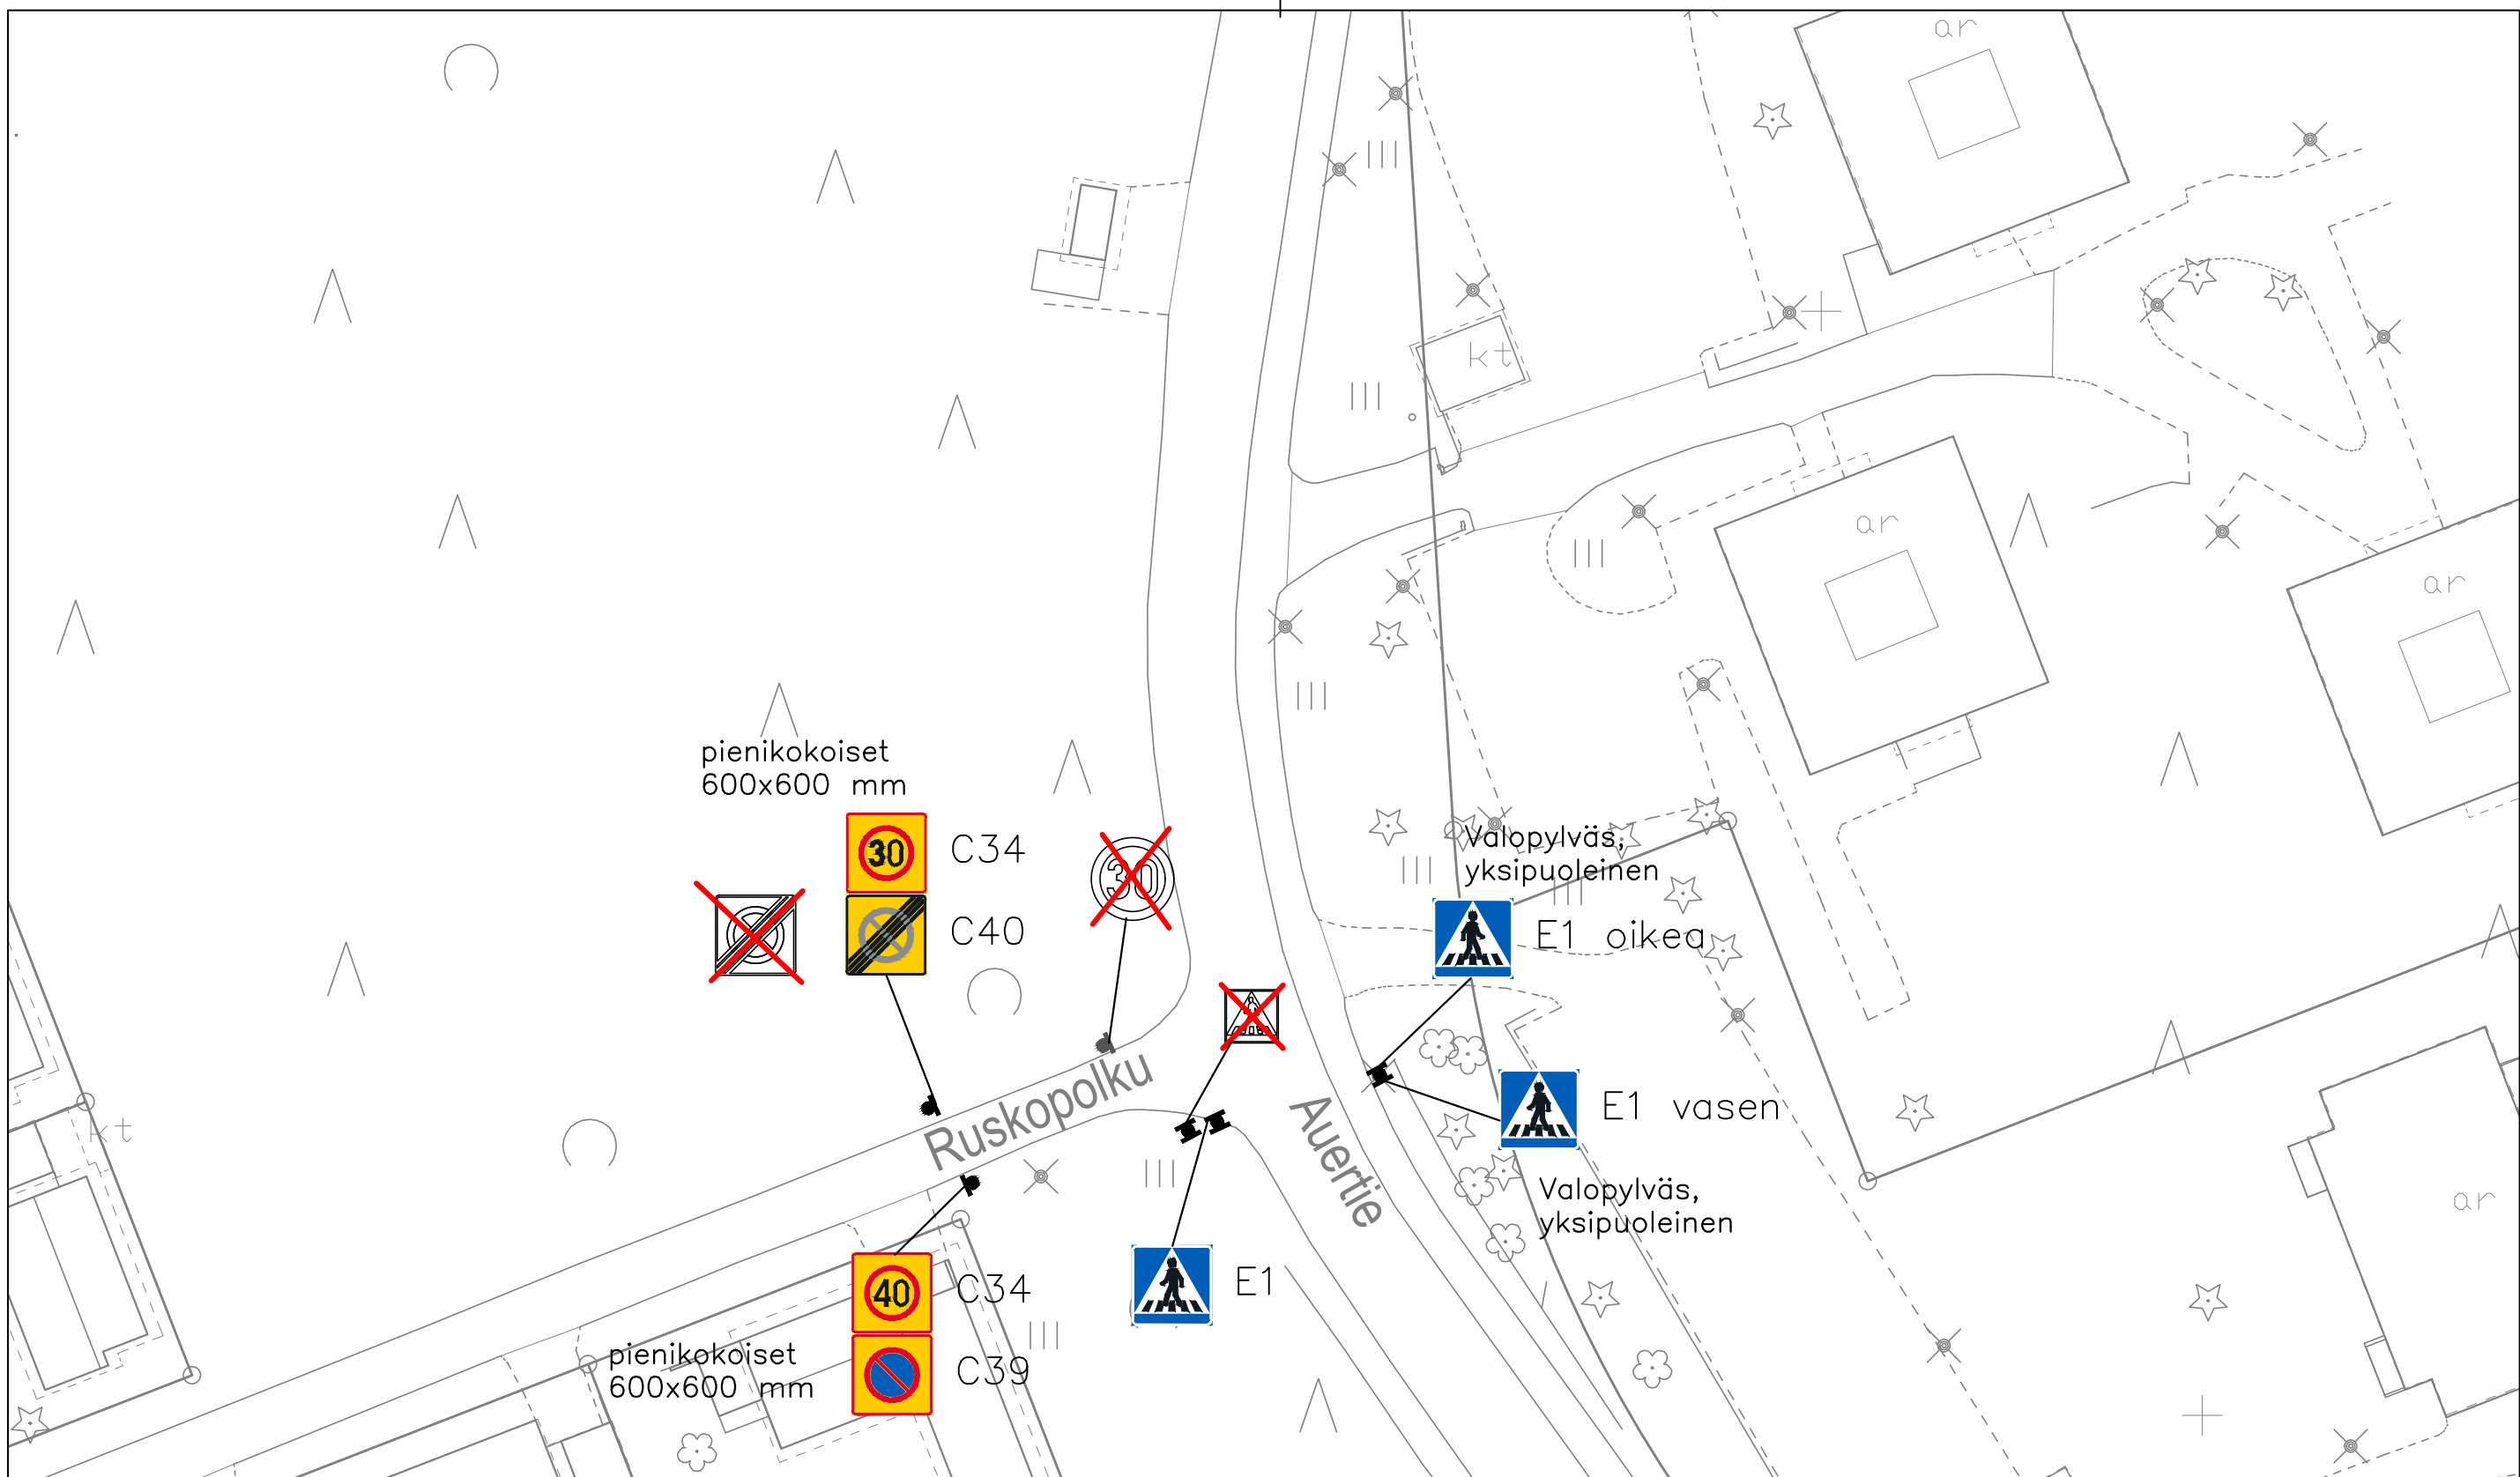


Värilliset uusia merkkejä.  
 Harmaat nykyisiä merkkejä.  
 Punaisella ruksitut poistuvia merkkejä.


MUUTOS  <b>JÄRVENPÄÄN KAUPUNKI</b> KAUPUNKIKEHITYS KAAVOITUS JA LIIKENNE Seutulantie 12 04400 Järvenpää puh. (09) 27191		PÄIVÄYS 10.6.2022 SUUNN. Mikko Kaukinen TARK. Elis Kuisma HYV. Timi Veikkolainen	PIIRT. MKa
<b>Liikenteenohjaussuunnitelma</b> <i>Pajala Auertie Ruskopolku</i> <i>Nopeusrajoitus, pysäköintikielto ja suojatie</i>		MITTAKAAVA <b>1:500</b>	
Korkeustaso N 2000 , EUREF-FIN-tasokoordinaatisto ETRS-GK25		PIIRUSTUKSEN N:O	LIITTYY PIIR.N:O



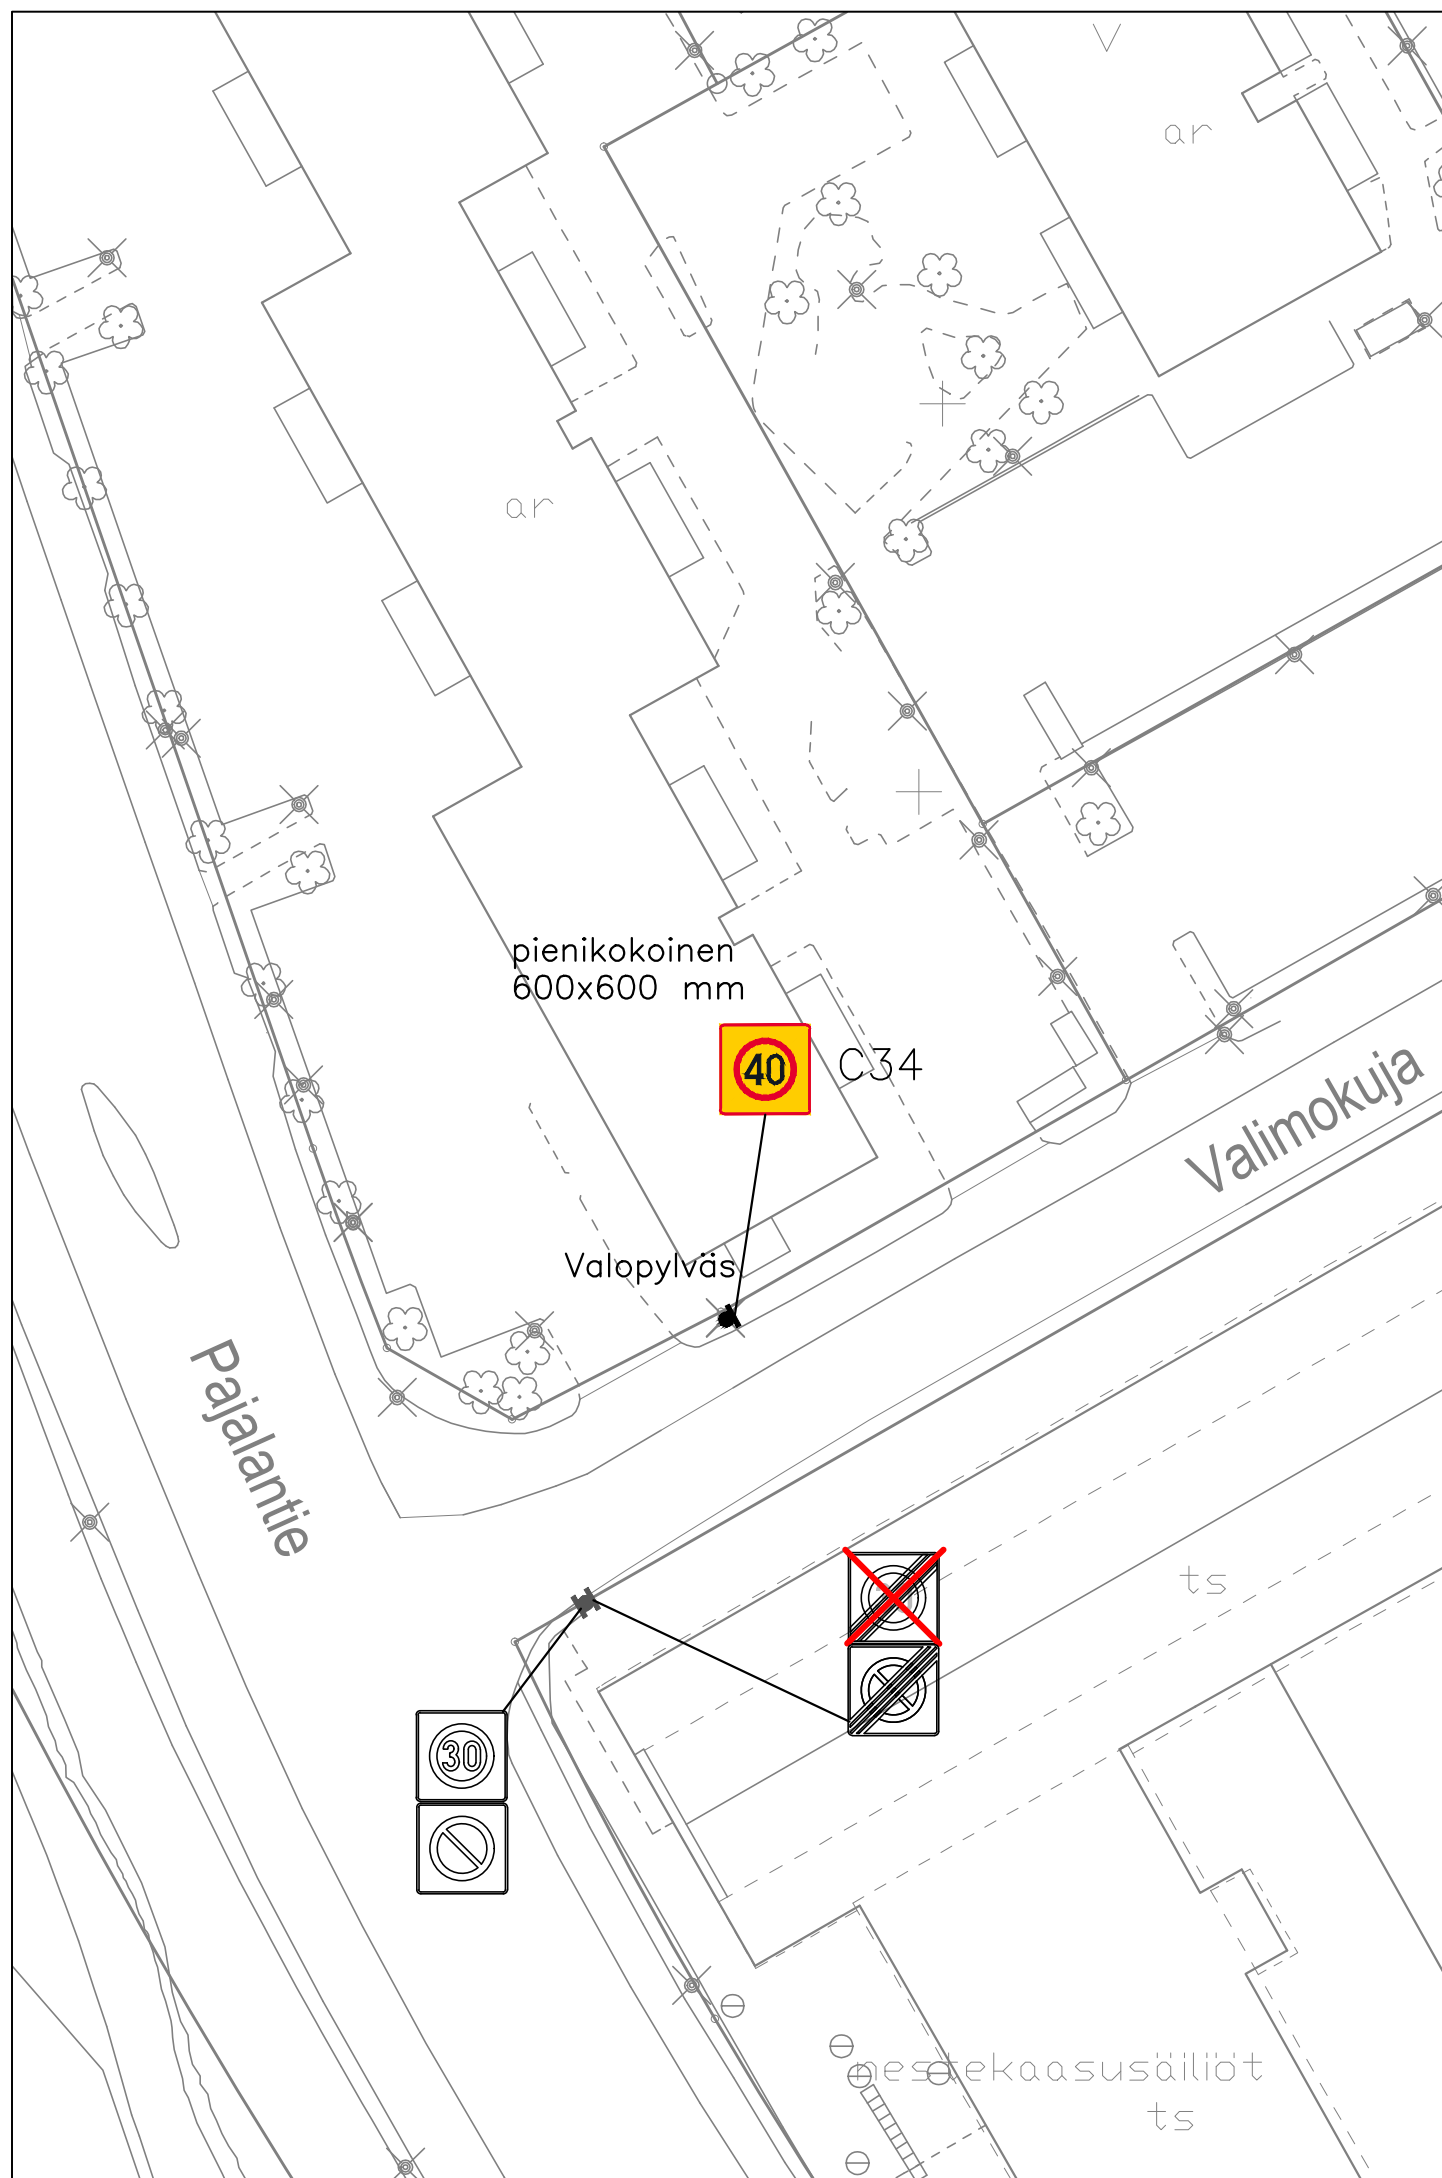

Värilliset uusia merkkejä.  
 Harmaat nykyisiä merkkejä.  
 Punaisella ruksitut poistuvia merkkejä.

MUUTOS  <b>JÄRVENPÄÄN KAUPUNKI</b> KAUPUNKIKEHITYS KAAVOITUS JA LIIKENNE Seutulantie 12 04400 Järvenpää puh. (09) 27191	PÄIVÄYS 27.5.2022	PIIRT. MKa
	SUUNN. Mikko Kaukinen	TARK. Eelis Kuisma
<b>Liikenteenohjaussuunnitelma</b> <i>Pajala Valimokuja</i> <b>Nopeusrajoitus</b>	HYV. Timi Veikkolainen	MITTAKAAVA 1:500
	PIIRUSTUKSEN N:O	
	LIITTYY PIIR.N:O	
Korkeustaso N 2000 , EUREF-FIN-tasokoordinaatisto ETRS-GK25		

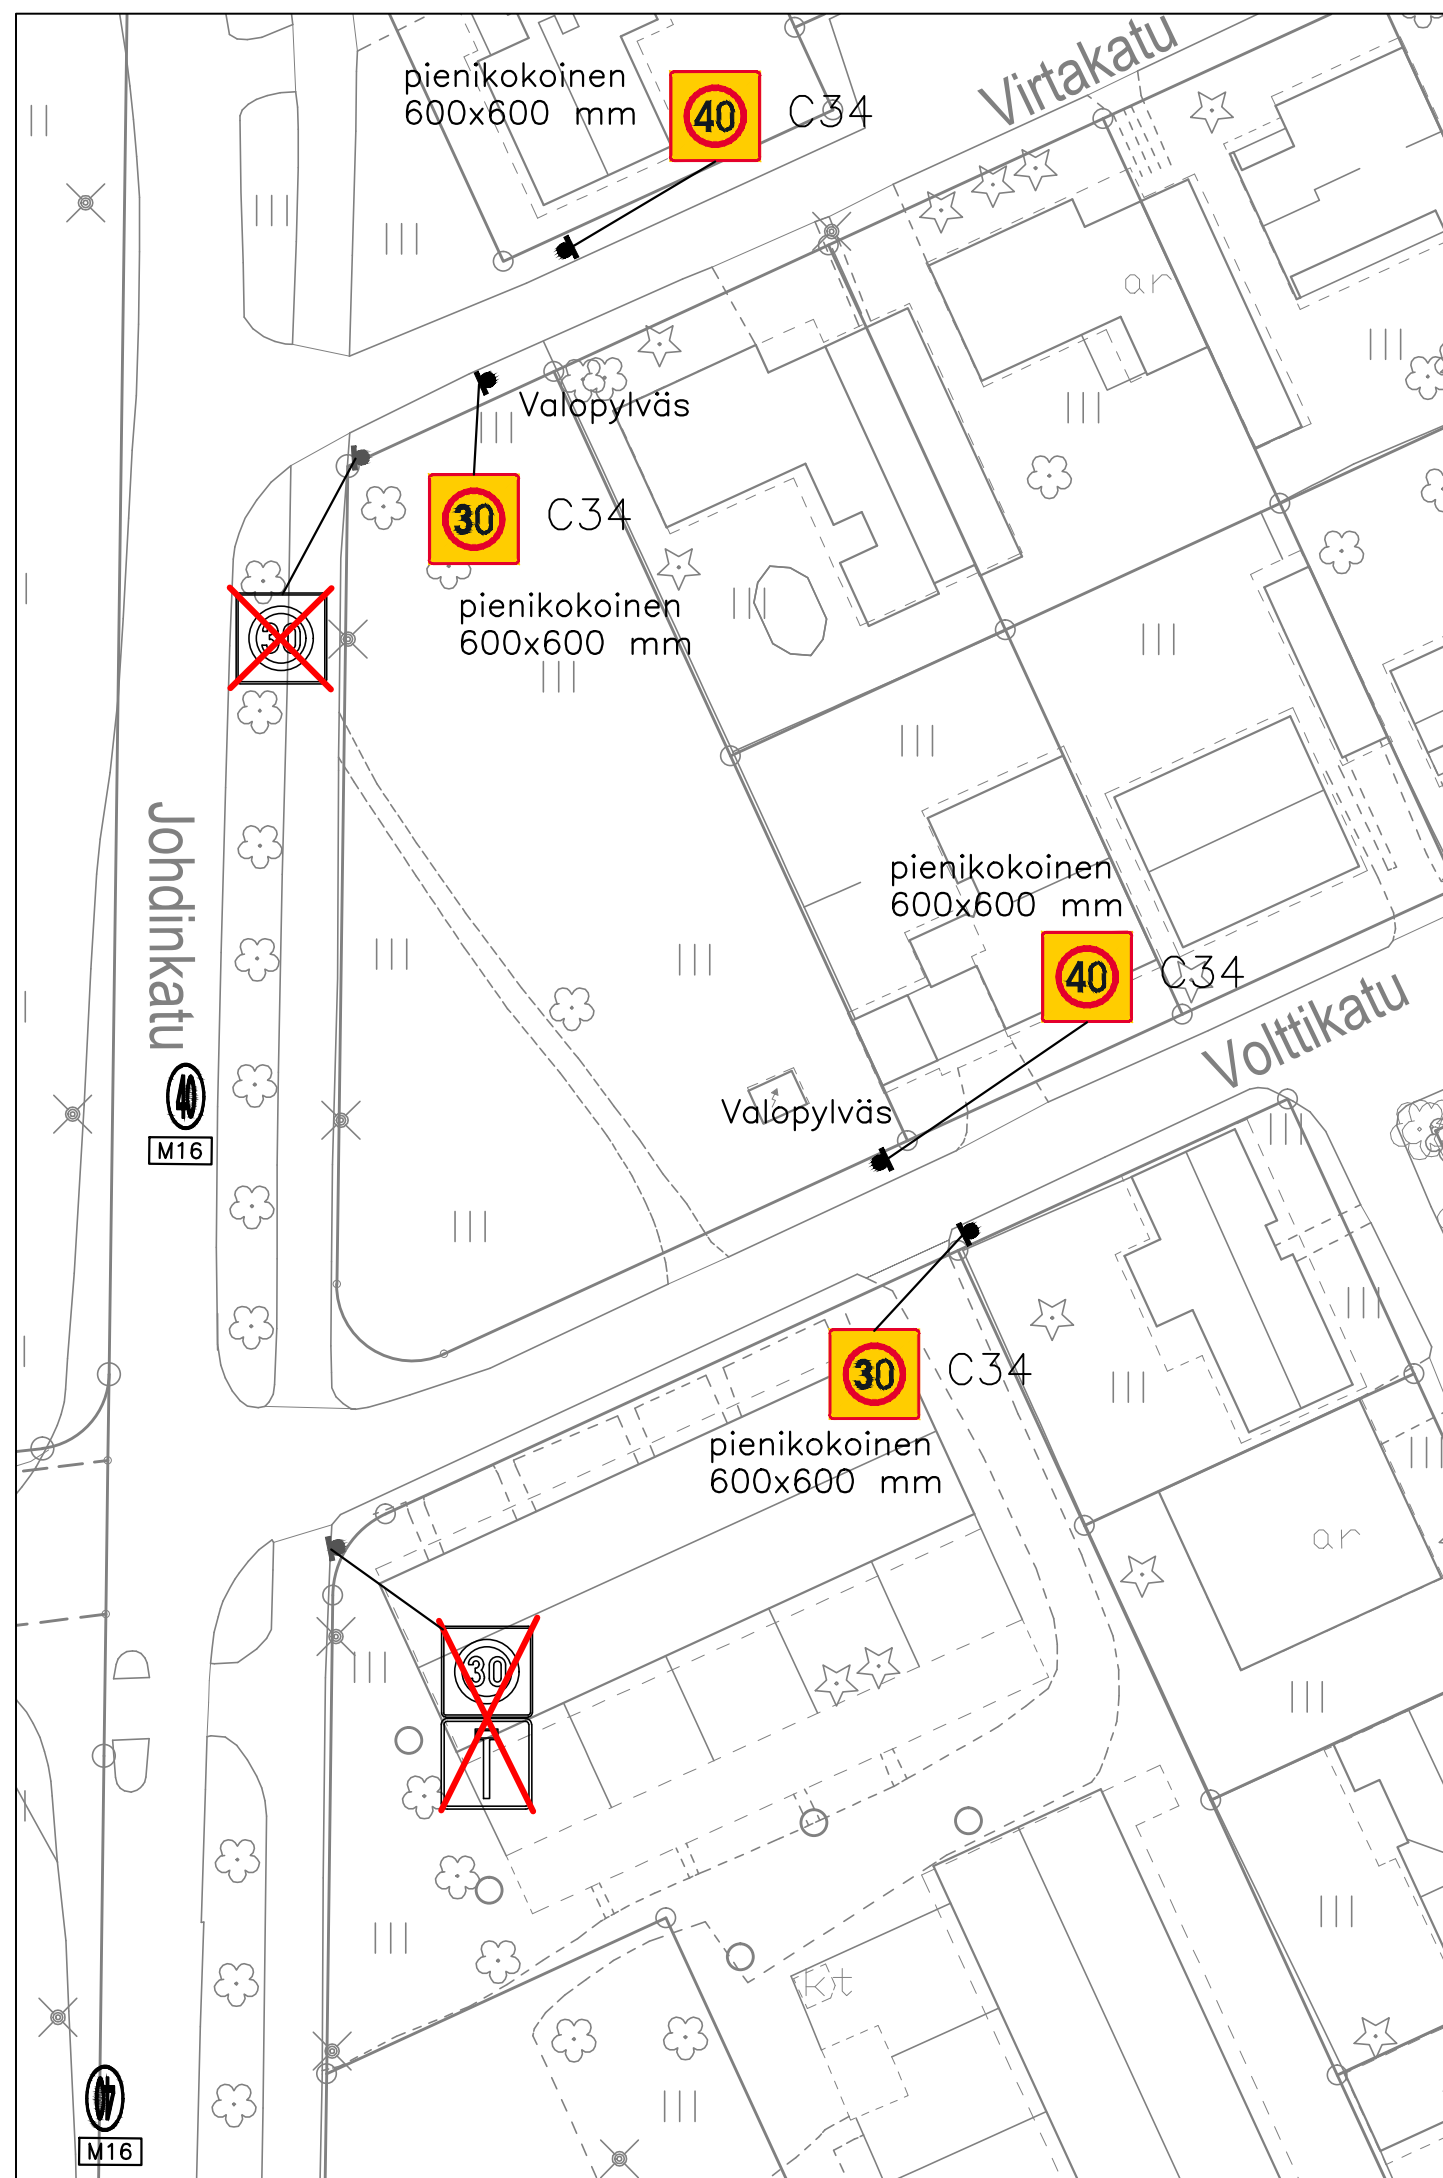


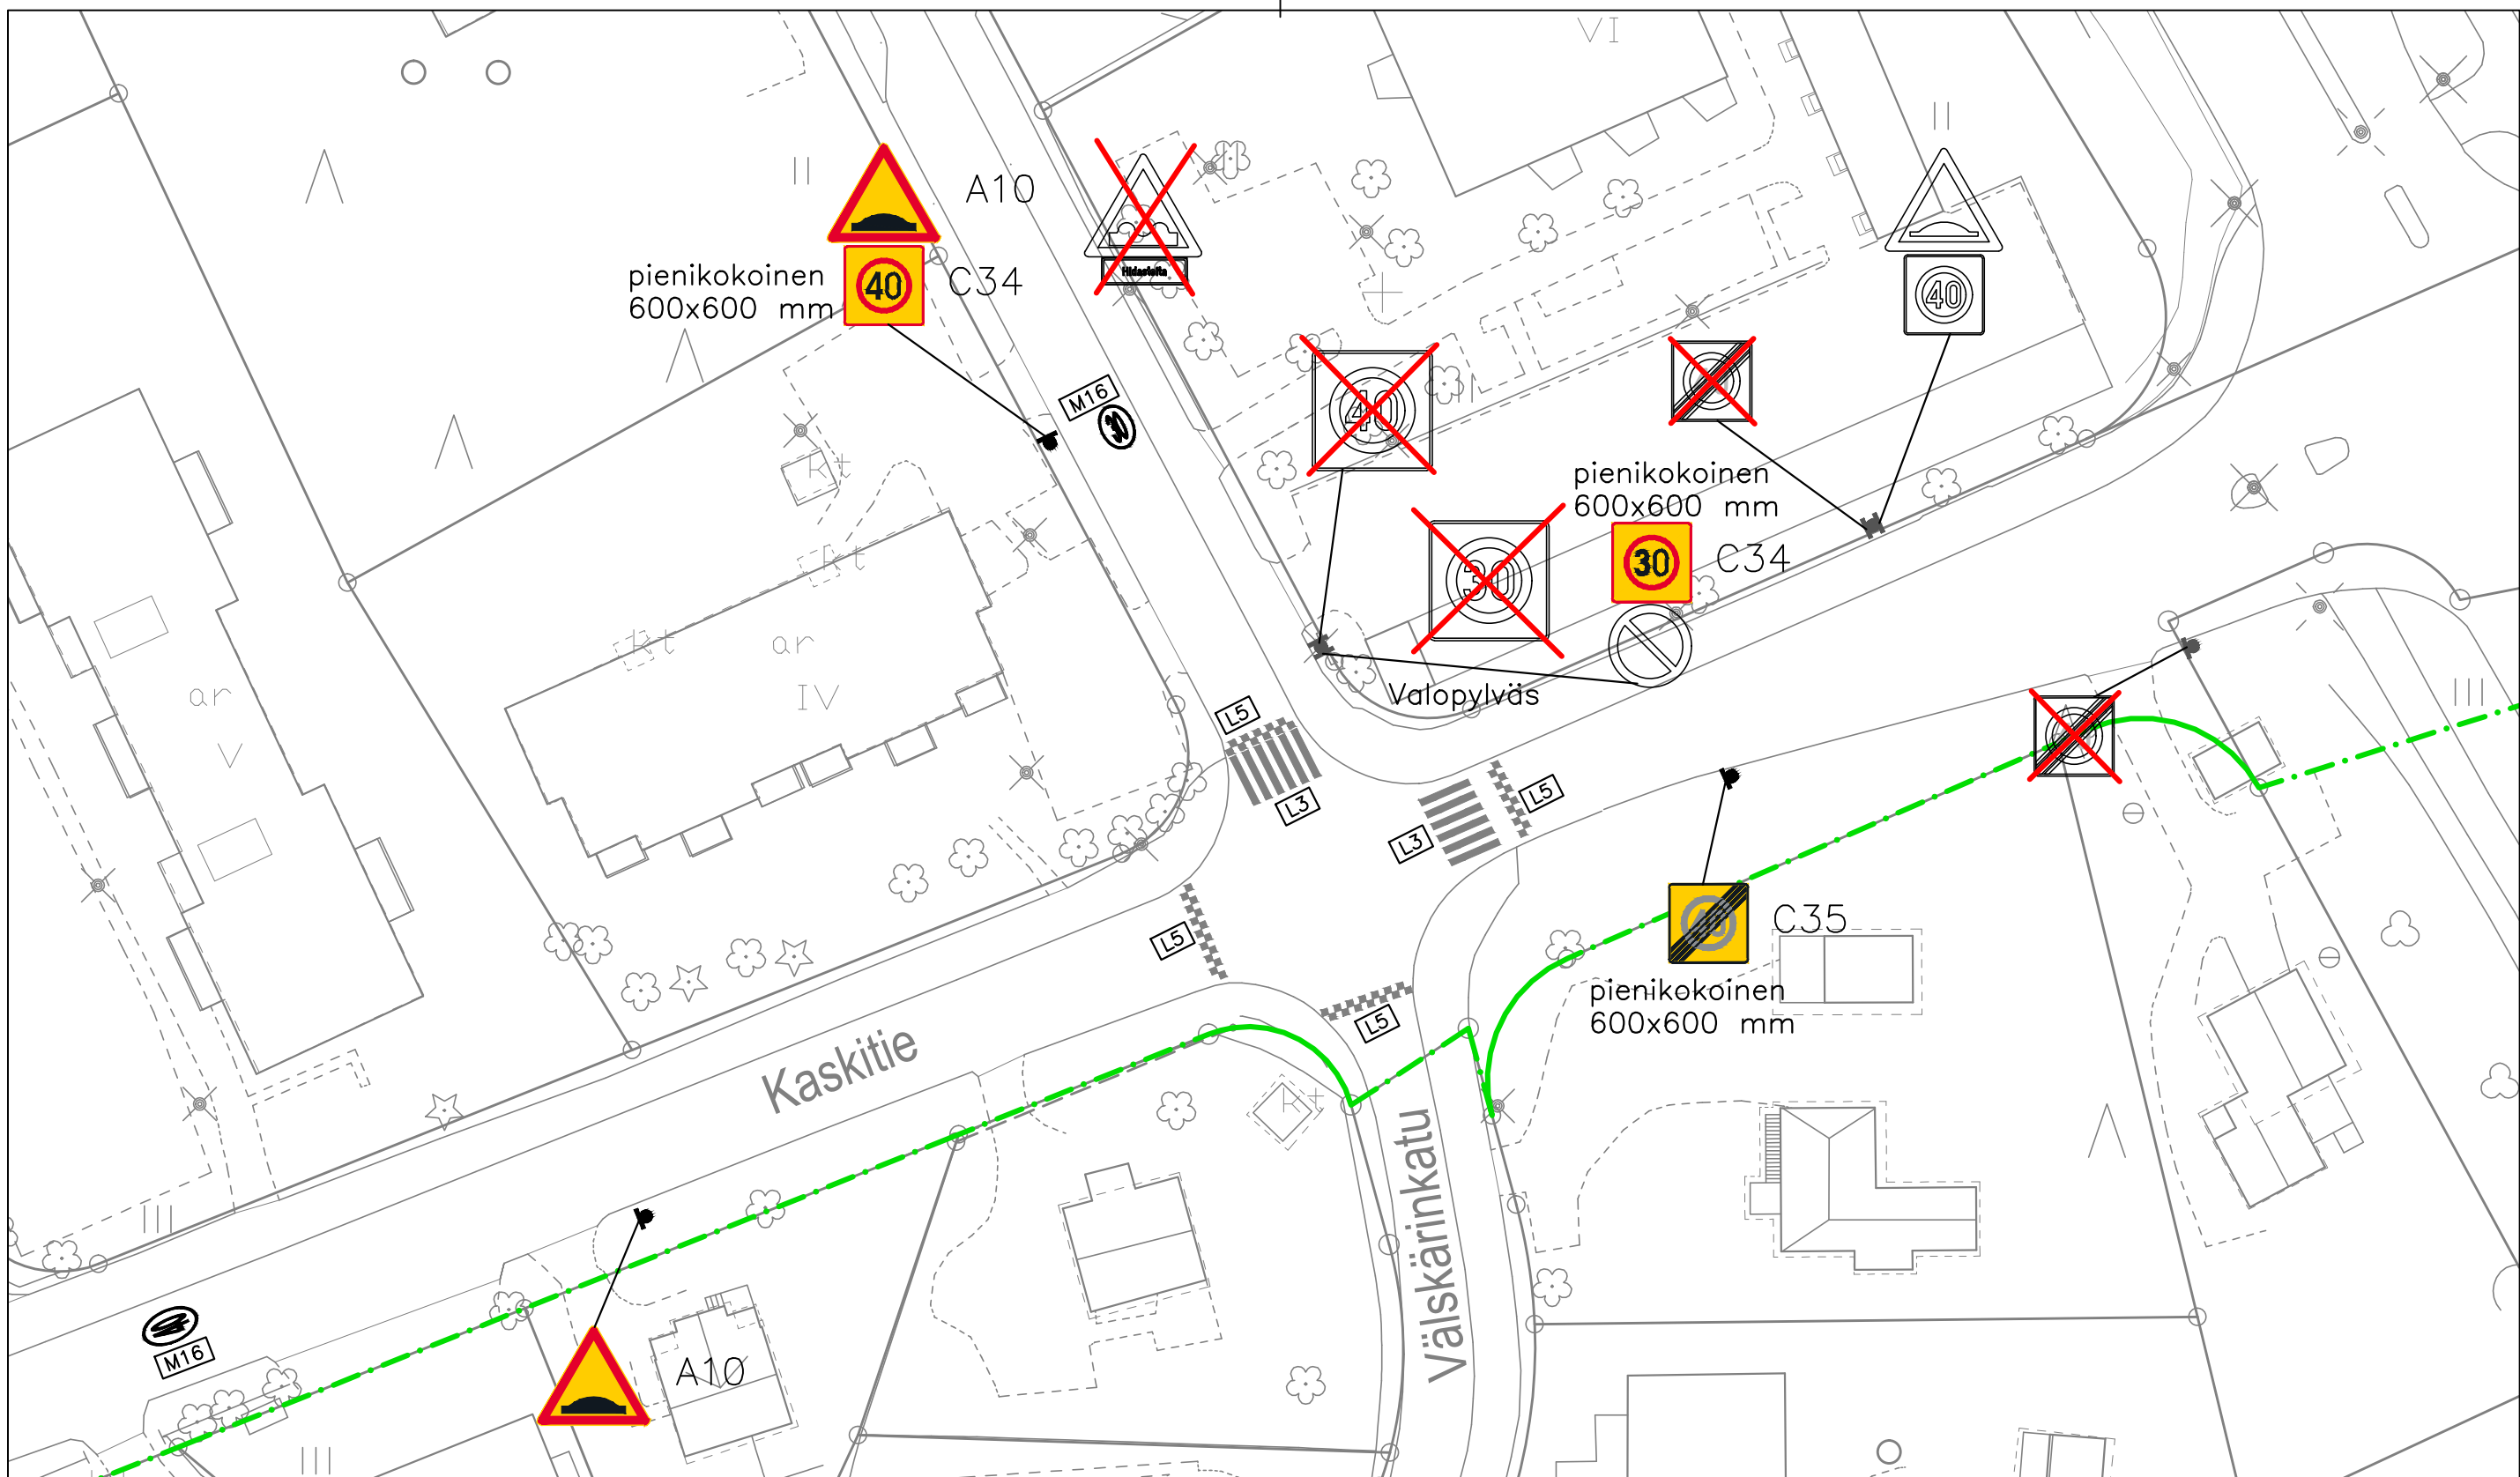
Tiemerkinnät:

**M16** Nopeusrajoitus, 40 km/h pituus 4,35 m, leveys 2,5 m

**■** Uusi tiemerkintä

Värilliset uusia merkkejä.  
 Harmaat nykyisiä merkkejä.  
 Punaisella ruksitut poistuvia merkkejä.

MUUTOS  <b>JÄRVENPÄÄN KAUPUNKI</b> KAUPUNKIKEHITYS KAAVOITUS JA LIIKENNE Seutulantie 12 04400 Järvenpää puh. (09) 27191	PÄIVÄYS 31.5.2022	PIIRT. MKa
	SUUNN. Mikko Kaukinen	
	TARK. Eelis Kuisma	
	HYV. Timi Veikkolainen	
<b>Liikenteenohjaussuunnitelma</b> <b>Pajala Johdinkatu Virtakatu Volttikatu</b> <b>Nopeusrajoitus</b>	MITTAKAAVA 1:500	
	PIIRUSTUKSEN N:O	
Korkeustaso N 2000 , EUREF-FIN-tasokoordinaatisto ETRS-GK25	LIITTYY PIIR.N:O	



Tiemerkinnät:

**M16** Nopeusrajoitus, 40 km/h, pituus 4,35 m, leveys 2,5 m  
 30 km/h, pituus 3,45 m, leveys 2,5 m

**L3** Suojatie

**L5** Töyssy, valkoinen ruutu 0,5x0,5 m

Uusi tiemerkintä

Vanha tiemerkintä, uusitaan tarvittaessa

Värilliset uusia merkkejä.  
 Harmaat nykyisiä merkkejä.  
 Punaisella ruksitut poistuvia merkkejä.

MUUTOS



**JÄRVENPÄÄN KAUPUNKI**

KAUPUNKIKEHITYS  
 KAAVOITUS JA LIIKENNE  
 Seutulantie 12 04400 Järvenpää puh. (09) 27191

*Liikenteenohjaussuunnitelma  
 Pajala Kaskitie Välskärinkatu  
 Nopeusrajoitus ja töyssy*

Korkeustaso N 2000 , EUREF-FIN-tasokoordinaatisto ETRS-GK25

PÄIVÄYS 31.5.2022 PIIRT. MKa

SUUNN. Mikko Kaukinen

TARK. Eelis Kuisma

HYV. Timi Veikkolainen

MITTAKAAVA 1:500

PIIRUSTUKSEN N:0

LIITTY PIIR.N:0