


TONTTIEN MUODOSTUMINEN

Kortteli	Tontti	Yht. m2	Osat m2	Kiinteistötunnus
1702	8	5816	486	186-401-1-1745
			5330	186-17-1702-7

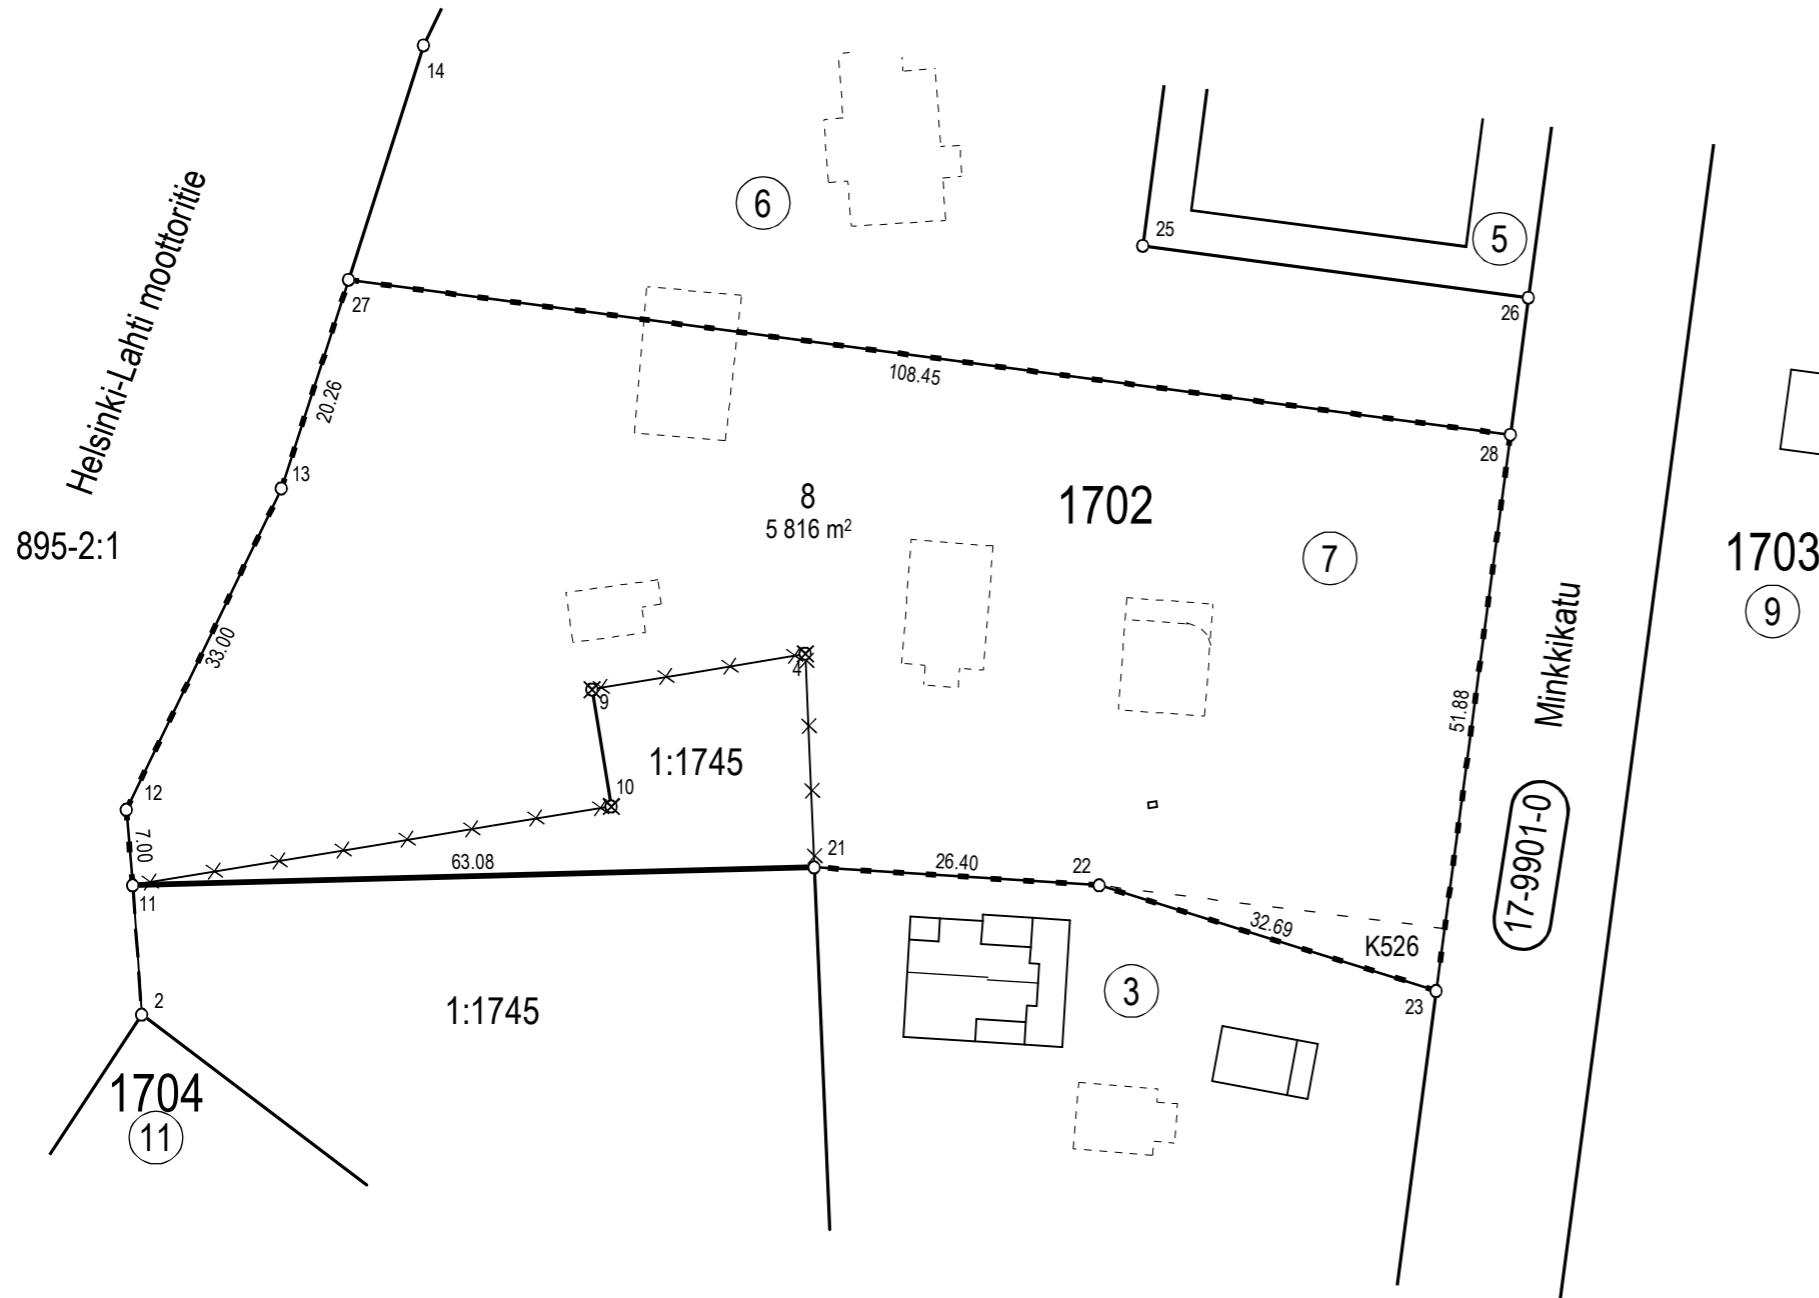

Koordinaattiluettelo (ETRS-GK25)

N:o	P	I
11	6706273,714	25507495,168
12	6706280,691	25507494,590
13	6706310,404	25507508,944
21	6706275,366	25507558,224
22	6706273,695	25507584,573
23	6706263,958	25507615,779
27	6706329,697	25507515,129
28	6706315,382	25507622,627

TONTTIJAON MUUTOS		JÄRVENPÄÄ 1:700	
ASEMAKAAVA 170011 ON HYVÄKSYTTY 13.10.2022		KAUPUNGINOSA	17. MIKONKORPI
EDELLINEN TONTTIJAKO 1702/6,7 ON HYVÄKSYTTY 10.8.2021		KORTTELI	1702
		TONTTI	8
		KARTTA N:o	1/2023
TONTTIJAON MUUTOKSEN LAATI 11.1.2023		HYVÄKSYTTY	
MAANMITTAUSINSINÖÖRI ANTTI KIVIKKO		MAANMITTAUSINSINÖÖRI	