


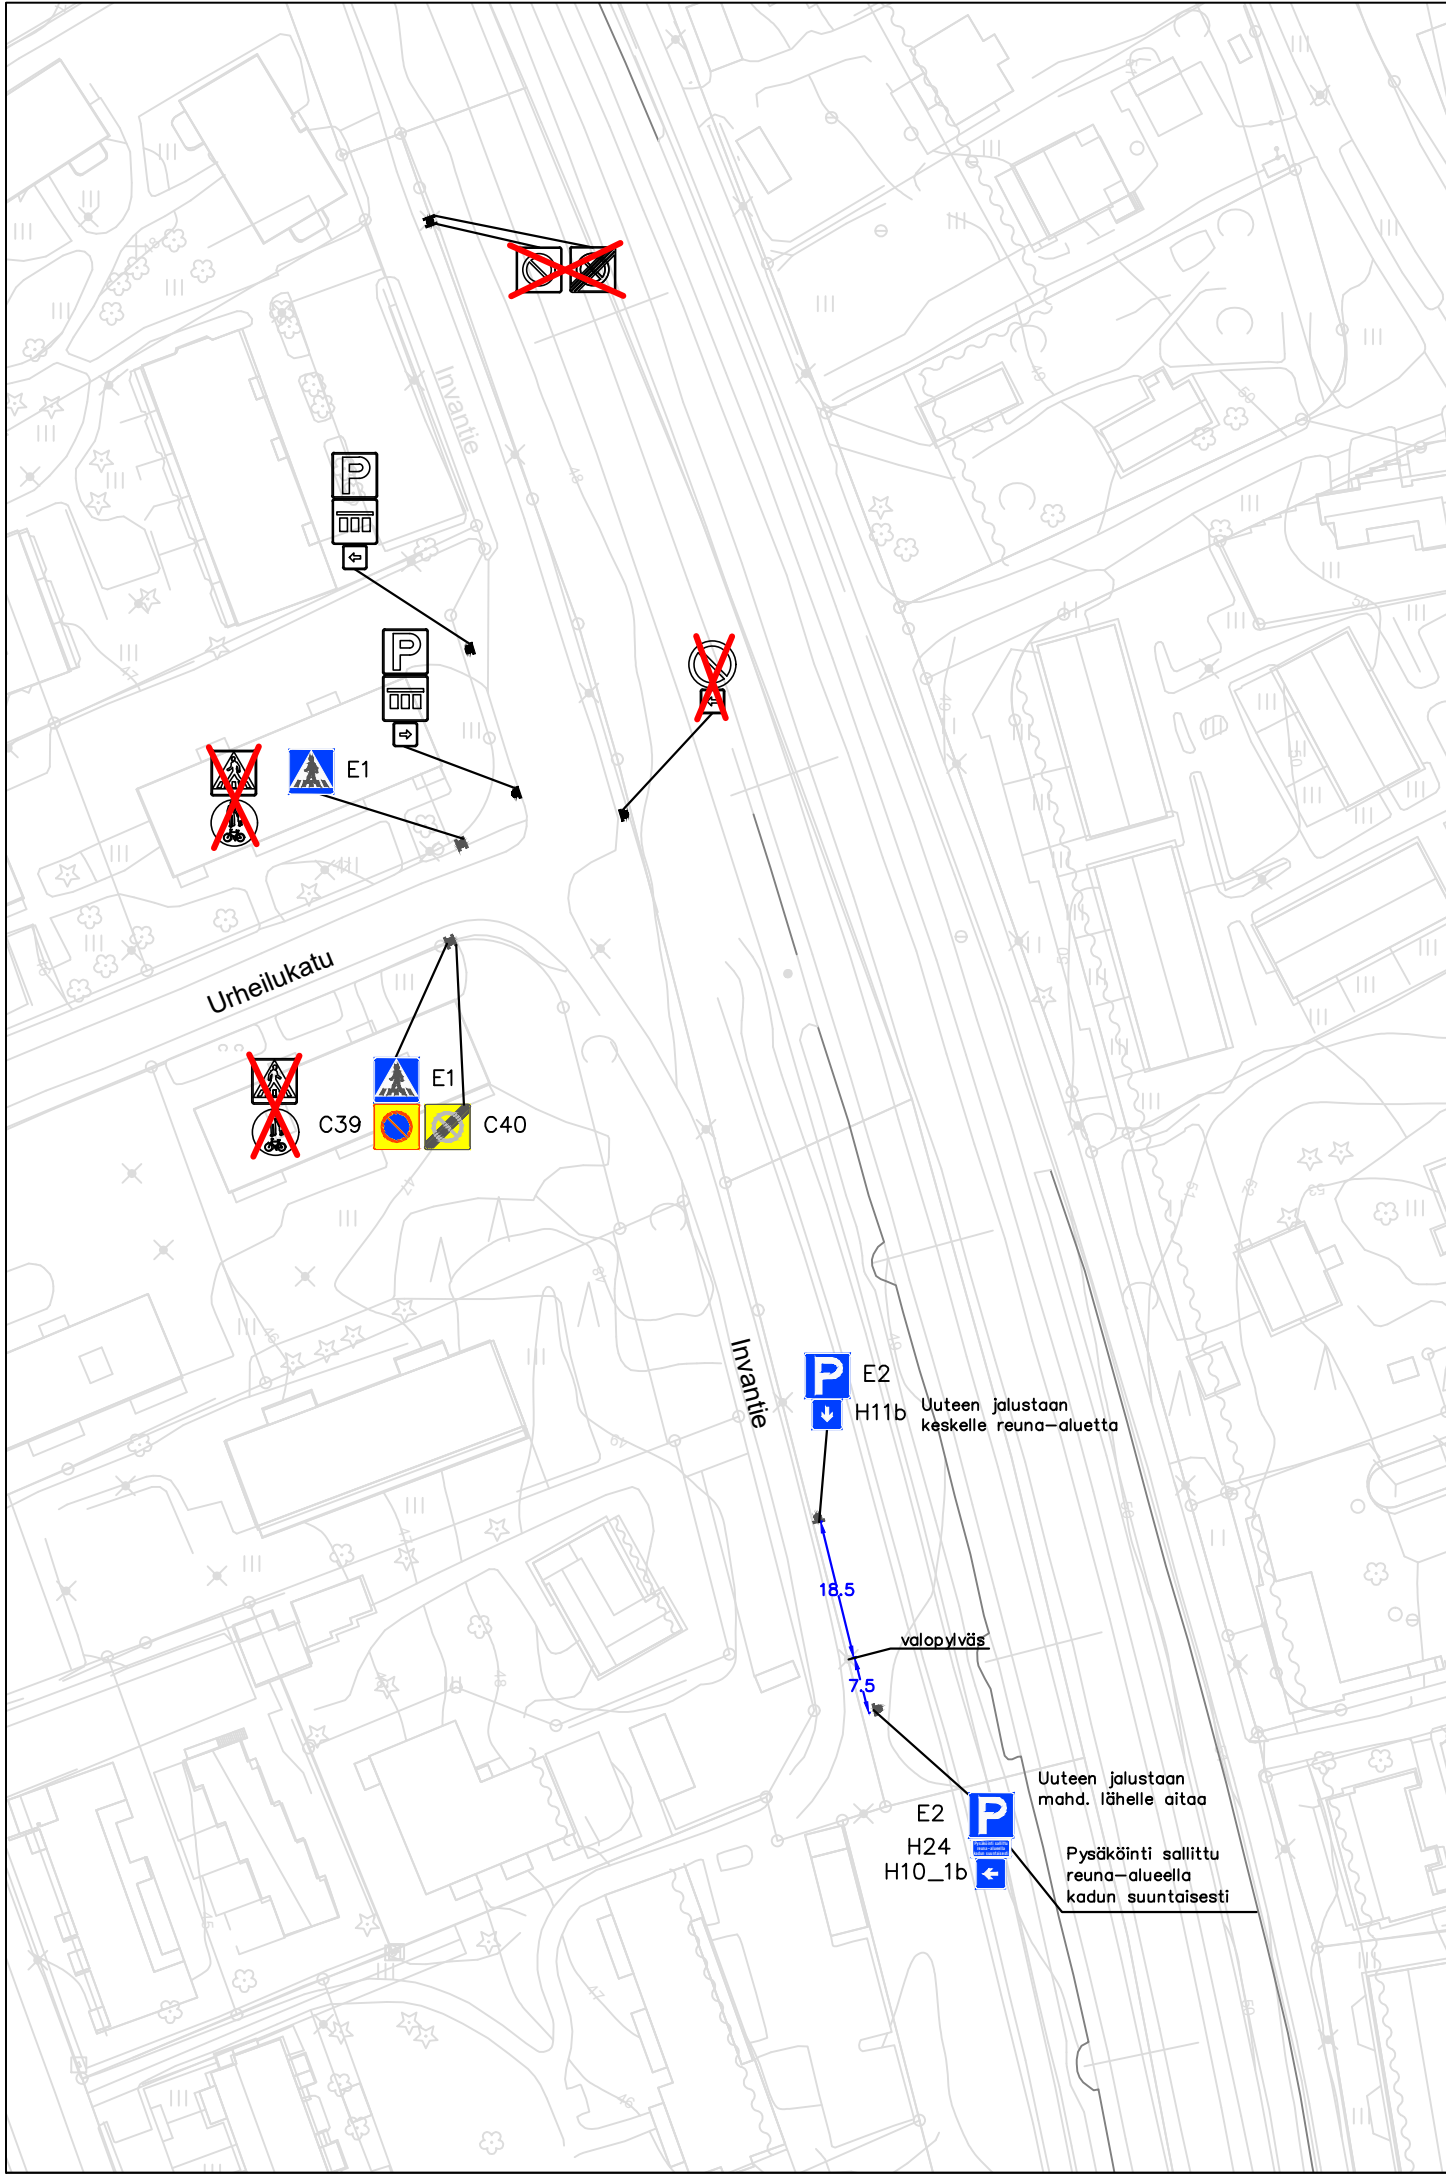

Liikennemerkkiluettelo – Pysäköintikieltoalueen ja pysäköintipaikkojen merkitseminen Invantielle						
Symboli	Merkin nro.	Merkin koko	Tekstikoko	Kalvo	Määrä	Huomiot
	C39	600x600 mm		R1	1	
	C40	600x600 mm		R1	1	
	E1	600x600 mm		R2	2	
	E2	600x600 mm		R1	2	
	H10_1b	400x400 mm		R1	1	
	H11b	400x400 mm		R1	1	
	H24	520x250 mm	45 mm	R1	1	

MUUTOS			
 JÄRVENPÄÄN KAUPUNKI KAUPUNKIKEHITYS KAAVOITUS JA LIIKENNE Sibeliuksenkatu 8 04401 Järvenpää puh. (09) 27191	PÄIVÄYS 18.6.2025		PIIRT. MKa
	SUUNN. Mikko Kaukinen		
	TARK.		
	HYV. Timi Veikkolainen		
	MITTAKAAVA 1:1000		
<i>Liikenteenohjaussuunnitelma</i> <i>Invantie</i> <i>Pysäköintikieltoalueen ja pysäköintipaikkojen merkitseminen</i>		PIIRUSTUKSEN N:0	
		LIITTYY PIIR.N:0	
Korkeustaso N 2000 , EUREF–FIN–tasokoordinaatisto ETRS–GK25			