


TONTTIEN MUODOSTUMINEN

Kortteli	Tontti	Yht. m <sup>2</sup>	Osat m <sup>2</sup>	Kiinteistötunnus
110	5	30777	11664	186-401-1-388
			11808	186-401-1-389
			7305	186-401-1-2320
110	6	3536	903	186-401-1-388
			2633	186-401-1-389

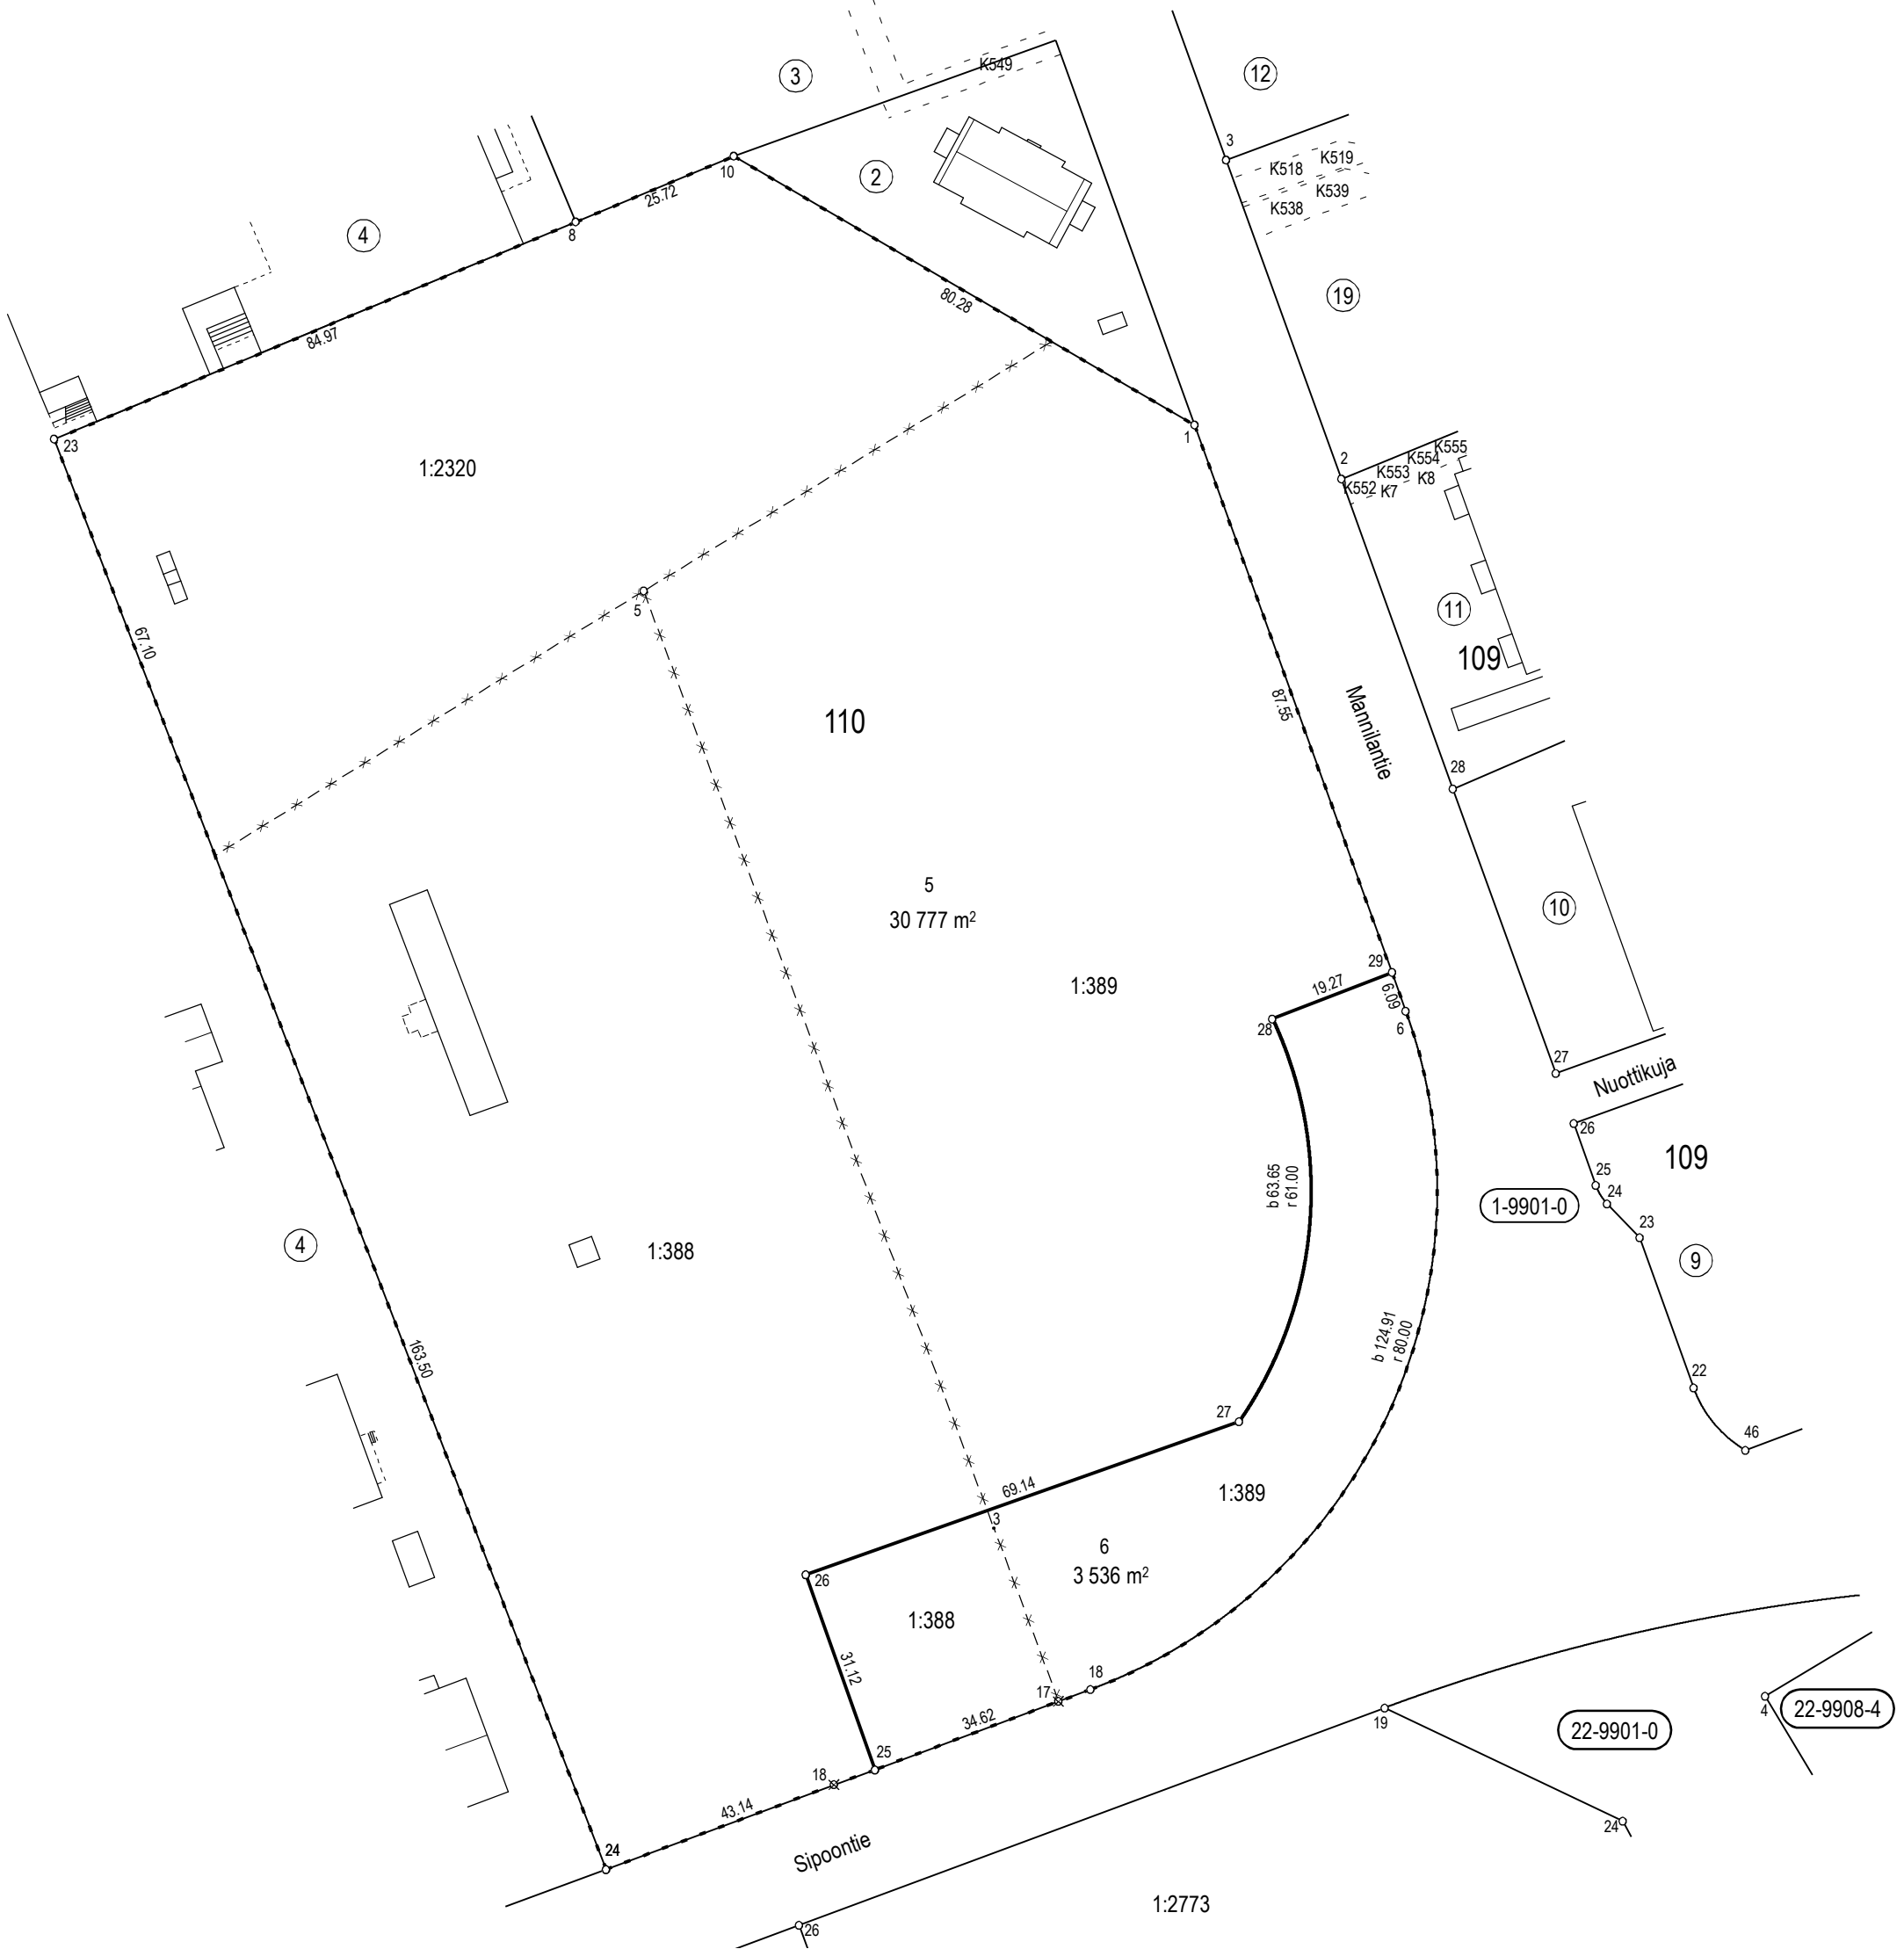

Koordinaattiluettelo (ETRS-GK25)		
N:o	P	I
1	6706007,096	25505283,159
6	6705919,012	25505314,930
8	6706037,649	25505190,062
10	6706047,543	25505213,807
18	6705816,874	25505267,518
23	6706004,965	25505111,629
24	6705789,811	25505194,619
25	6705804,826	25505235,065
26	6705834,165	25505224,691
27	6705857,214	25505289,874
28	6705917,805	25505294,886
29	6705924,736	25505312,865

TONTTIJAKO		JÄRVENPÄÄ 1:1 000	
ASEMAKAAVA 010103 ON HYVÄKSYTTY 25.2.2019		KAUPUNGINOSA	1. KESKUS
TONTTIJAON LAATI 30.8.2022		KORTTELI	110
MAANMITTAUSINSINÖÖRI VILLE VISTBACKA		TONTIT	5,6
		KARTTA N:o	30/2022
		HYVÄKSYTTY	
		MAANMITTAUSINSINÖÖRI	