

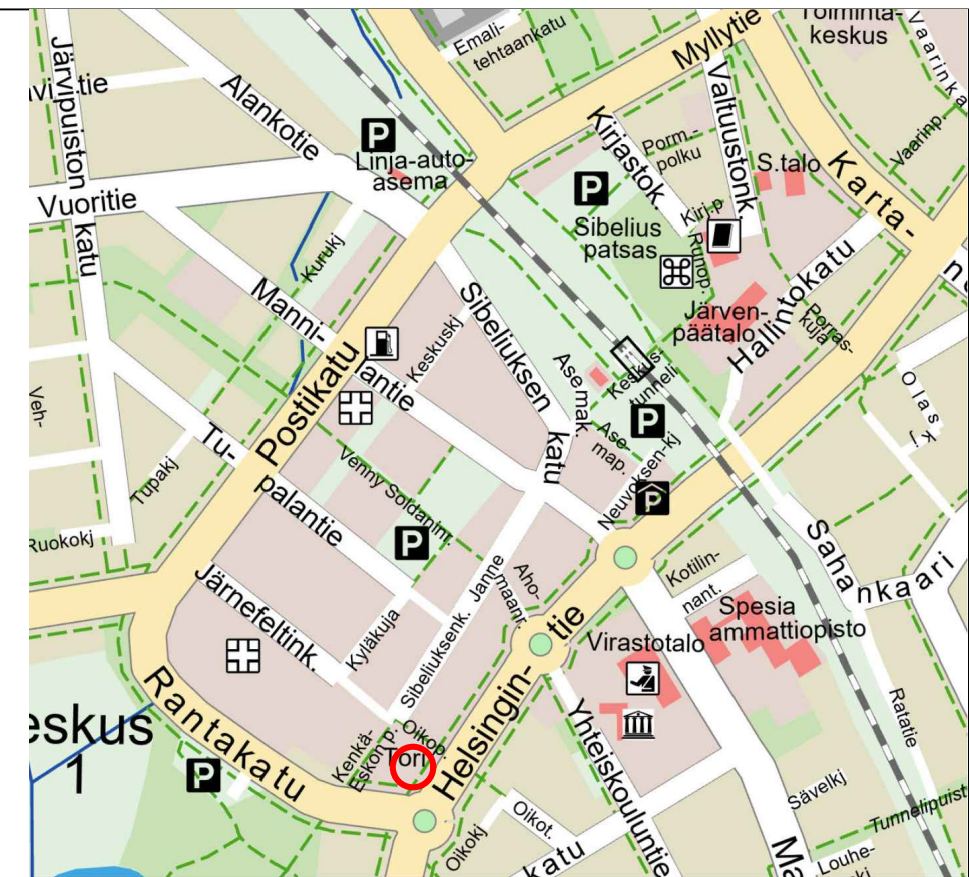



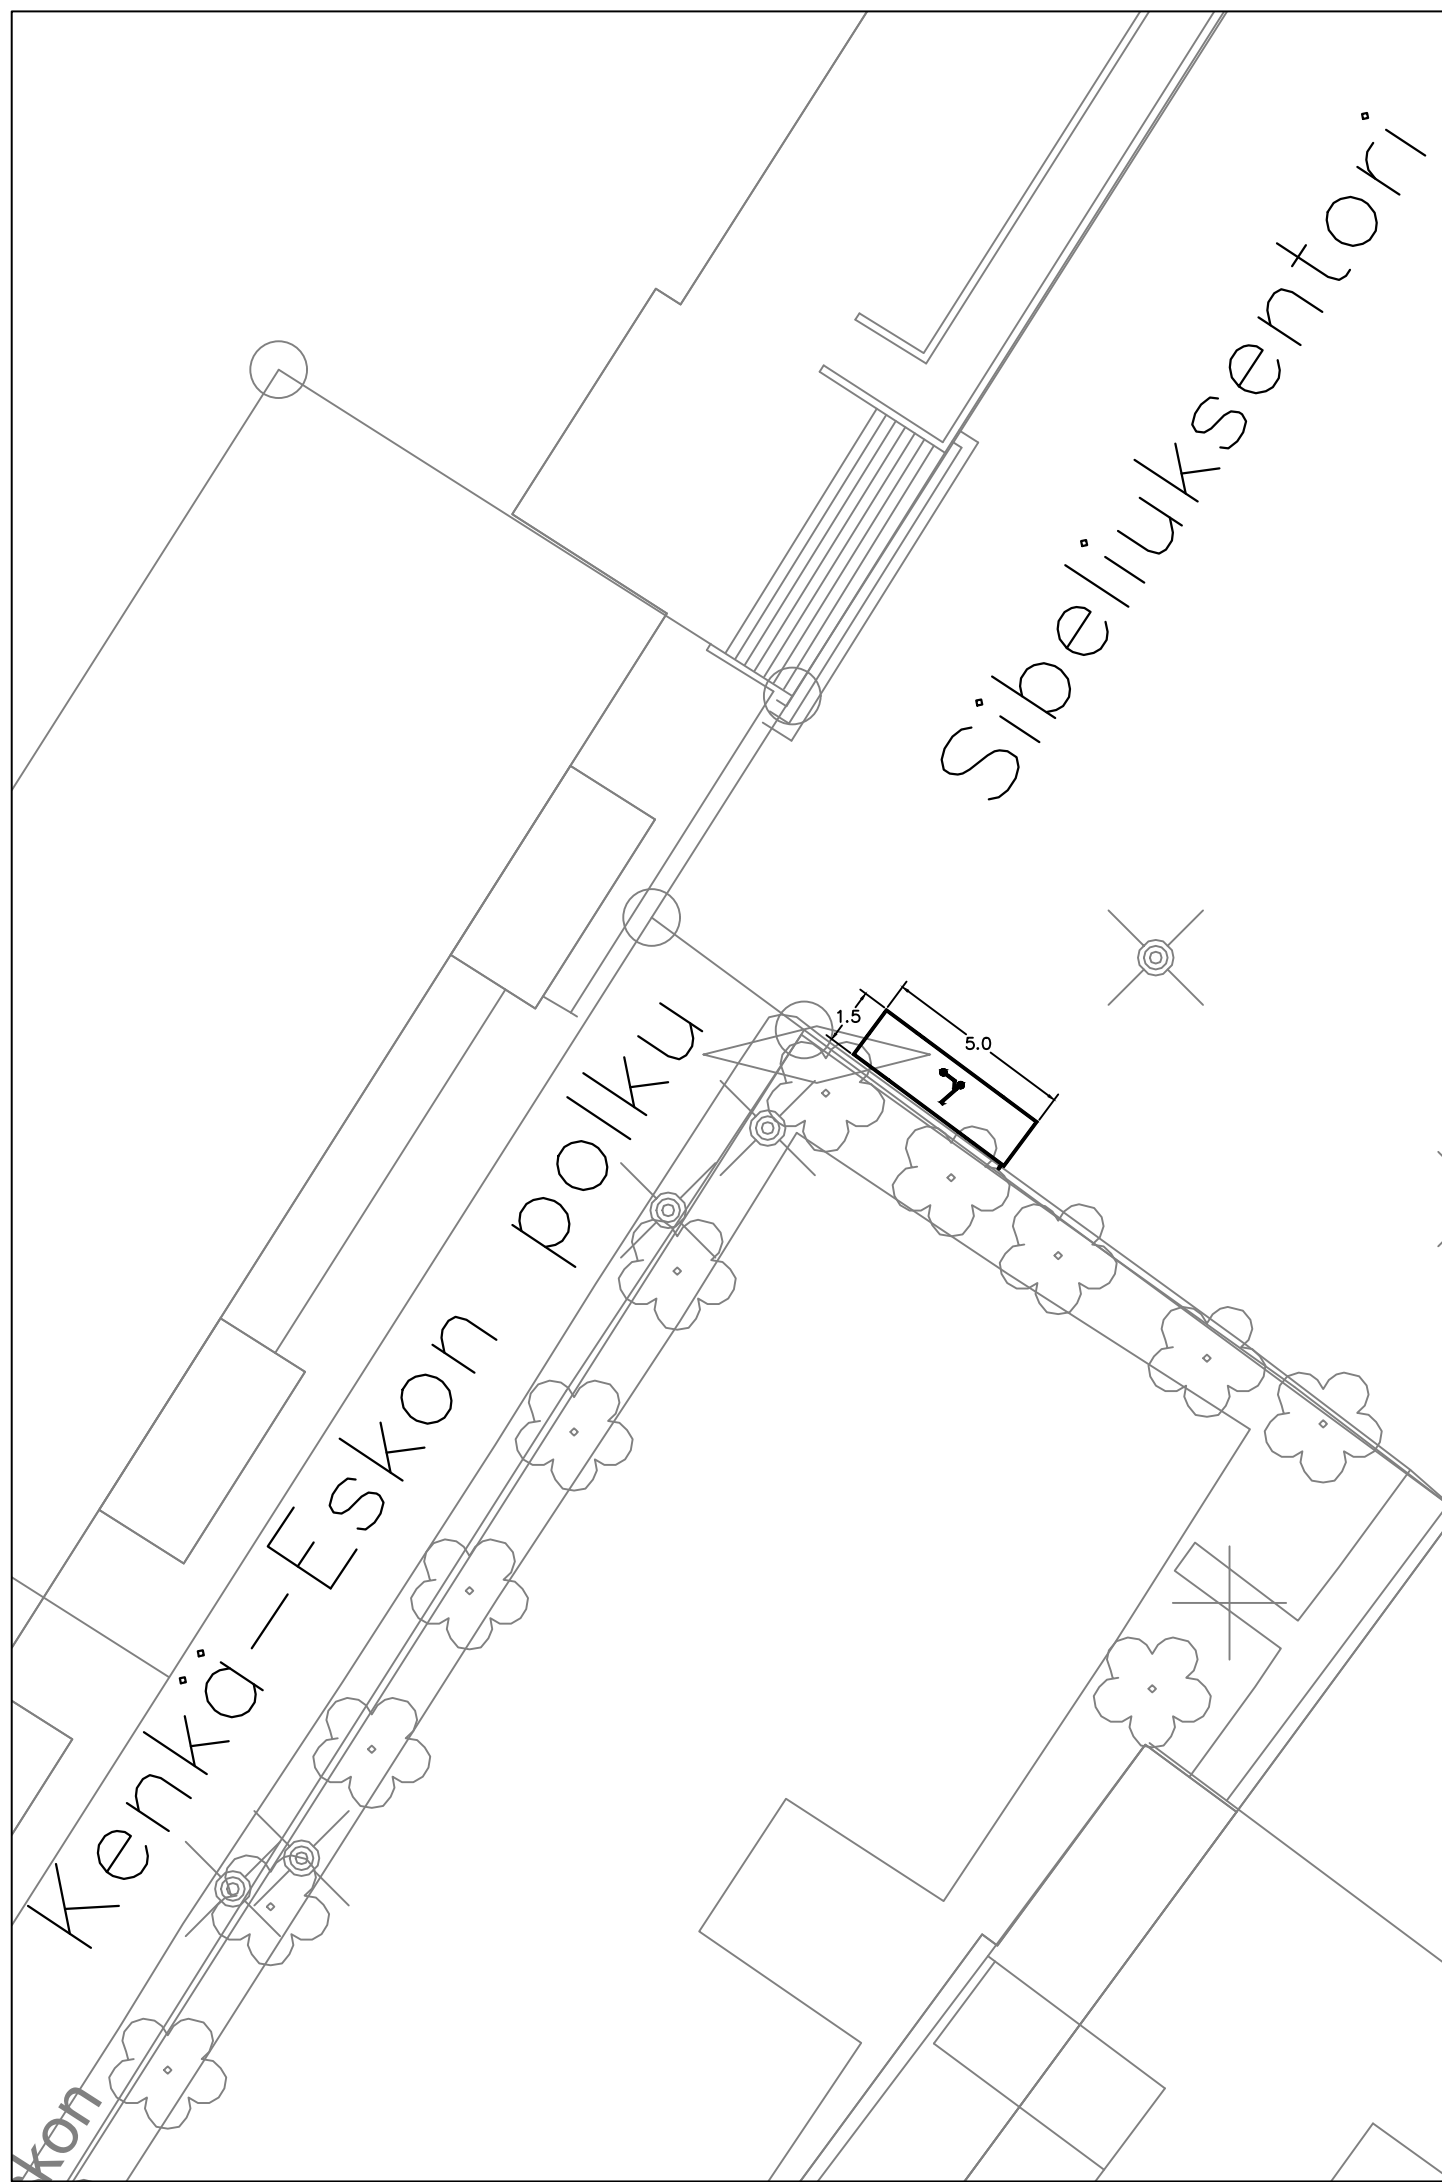
Sibeliuksentori

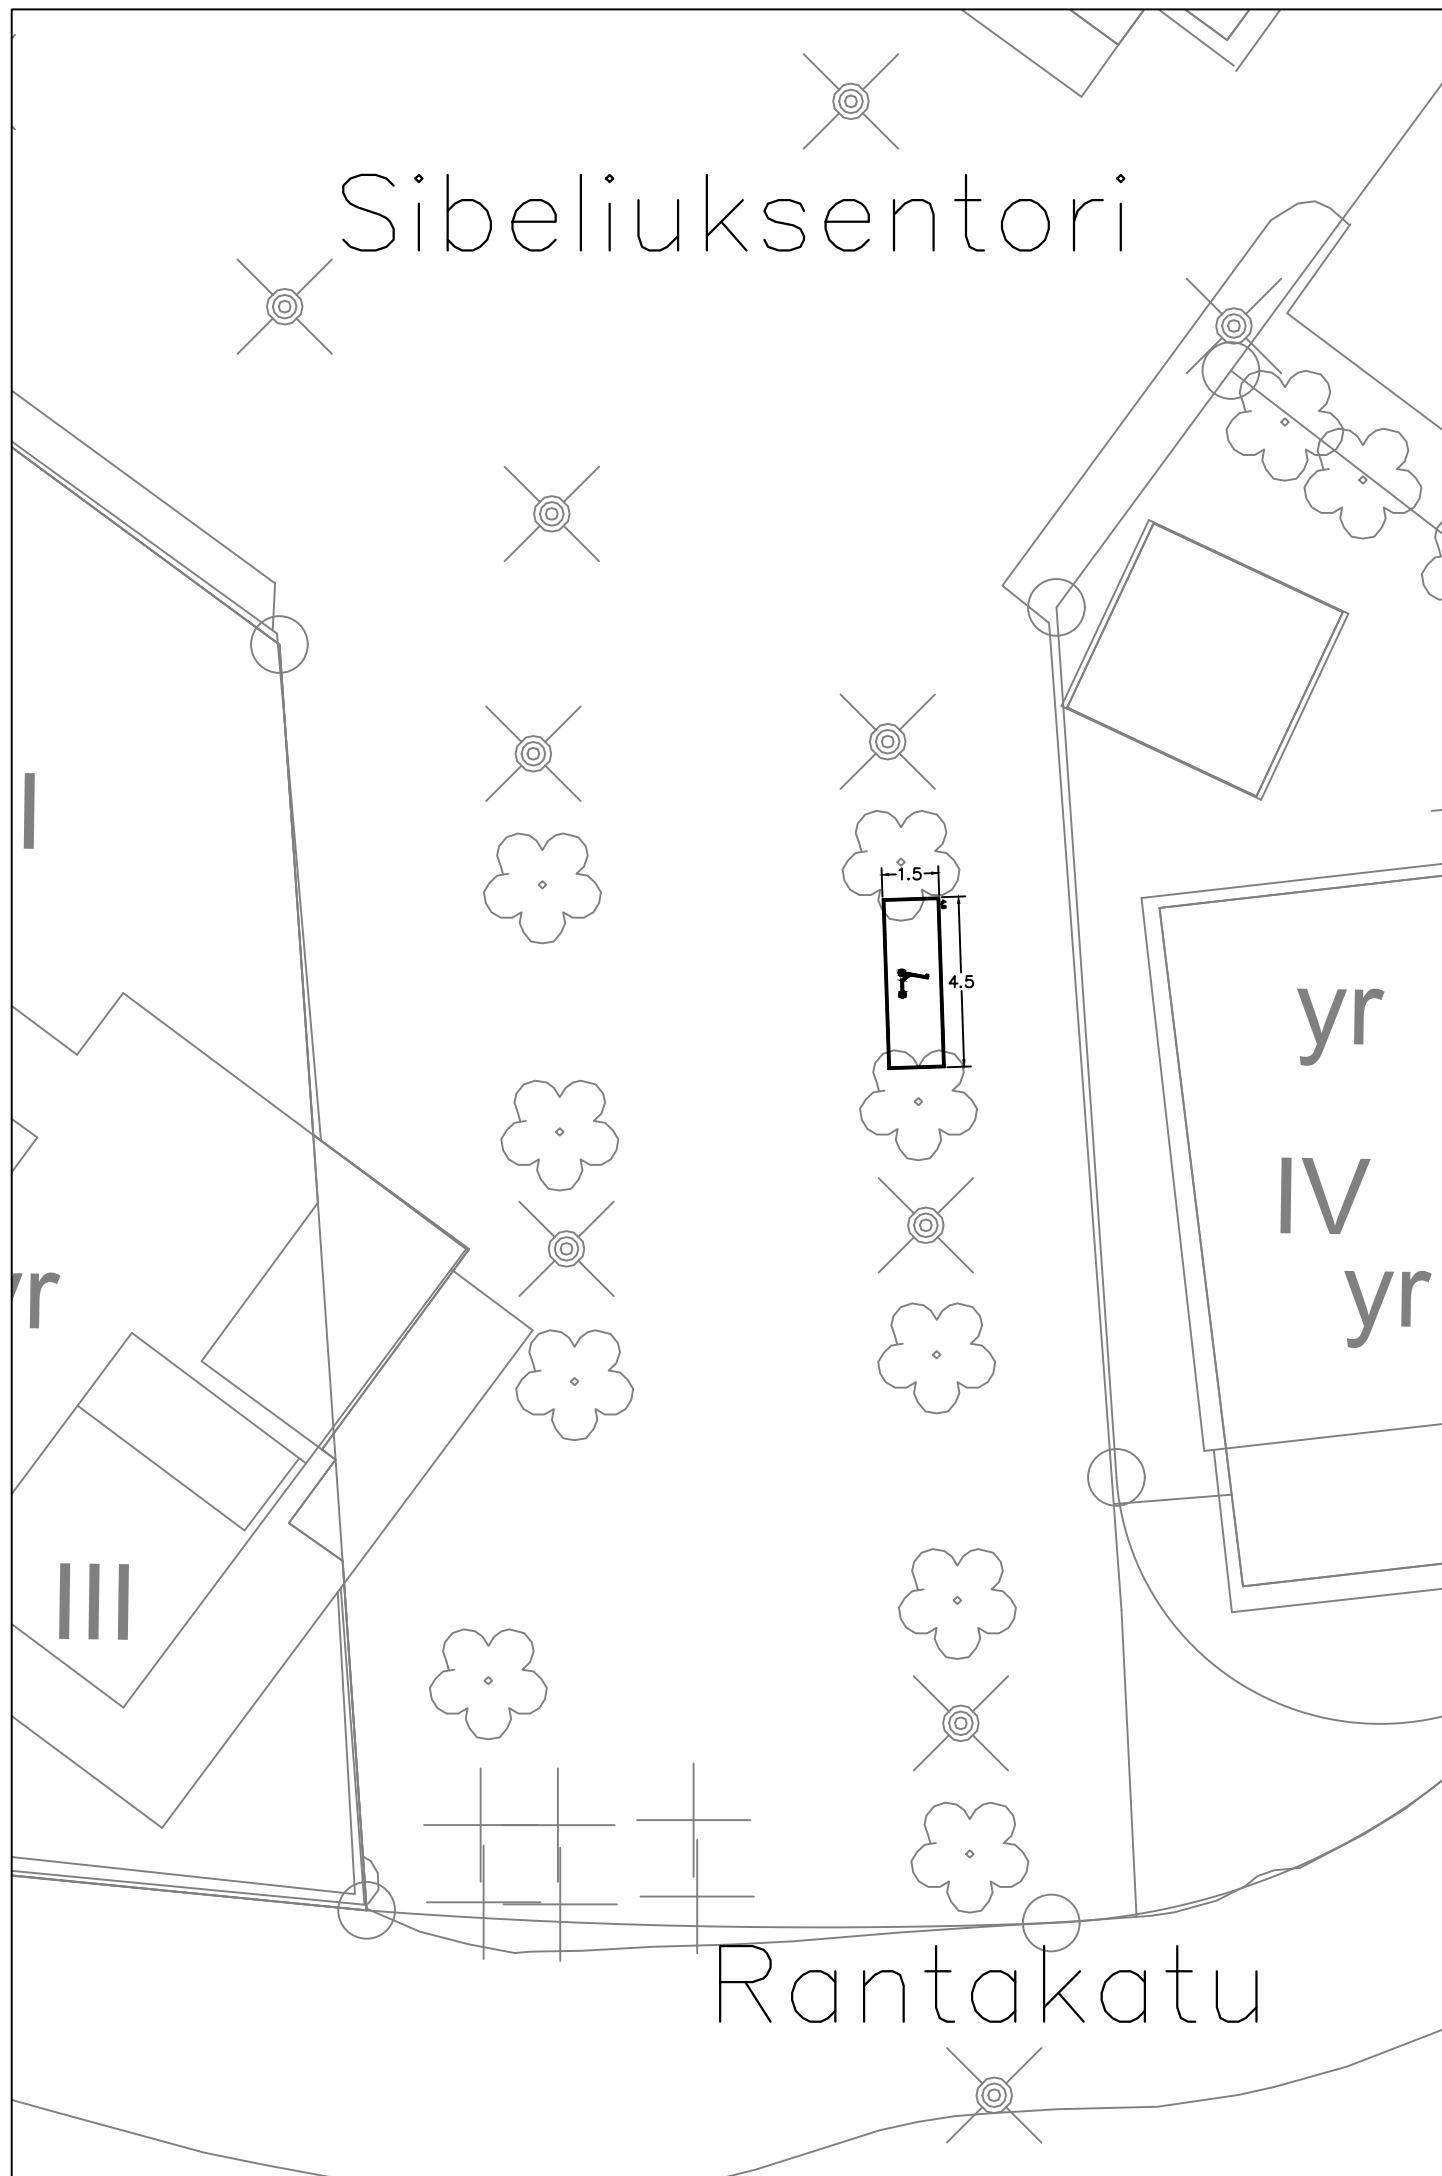



n. 13 paikkaa

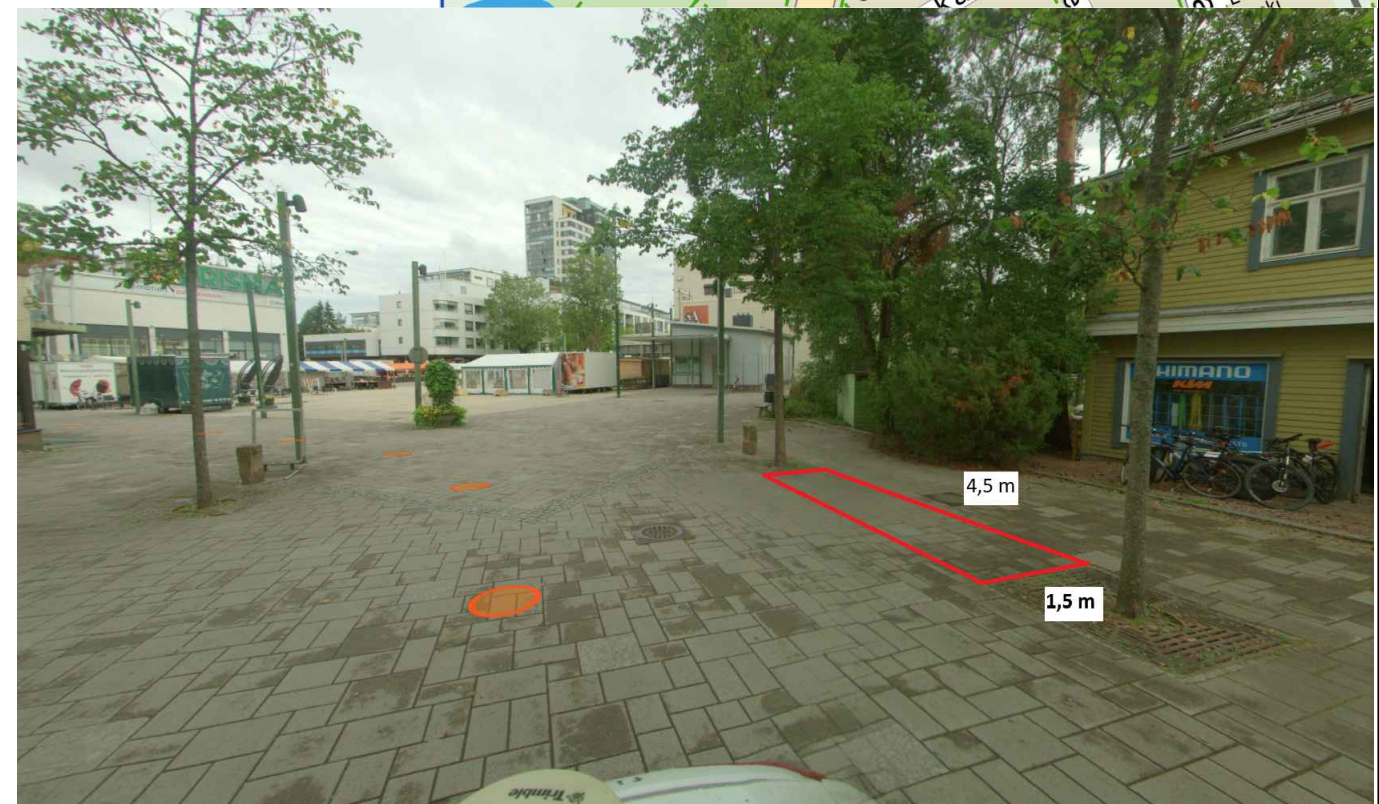


MUUTOS		
 JÄRVENPÄÄN KAUPUNKI KAUPUNKIKEHITYS KAUPUNKISUUNNITTELU Sibeliuksenkatu 8 04401 Järvenpää puh. (09) 27191	PÄIVÄYS	4.3.2026
	SUUNN.	Mikko Kaukinen
	TARK.	
	HYV.	
Liikenteenohjaussuunnitelma Sähköpotkulautojen pysäköintialueet keskustassa Sibeliuksentori 1	MITTAKAAVA	1:200
	PIIRUSTUKSEN N:O	2026-004-1
Korkeustaso N 2000 , EUREF-FIN-tasokoordinaatisto ETRS-GK25	LIITYY PIIR.N:O	




n. 15 paikkaa

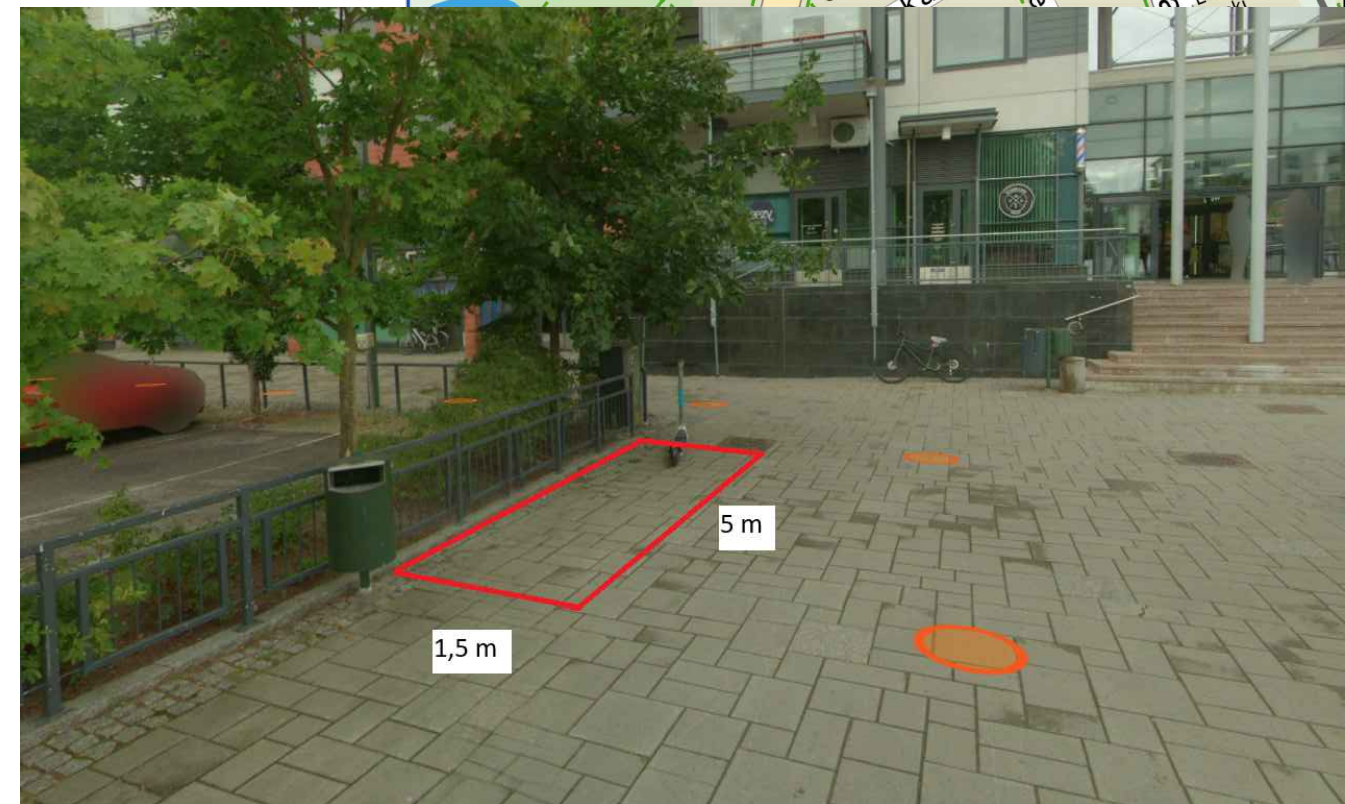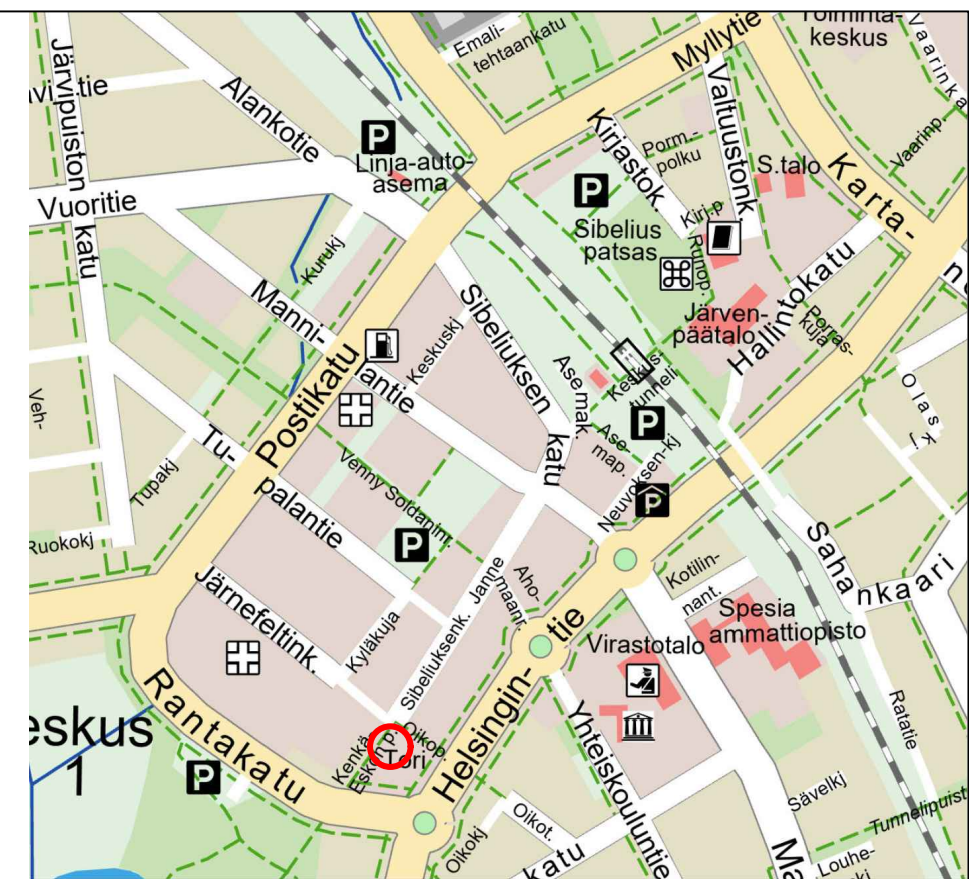


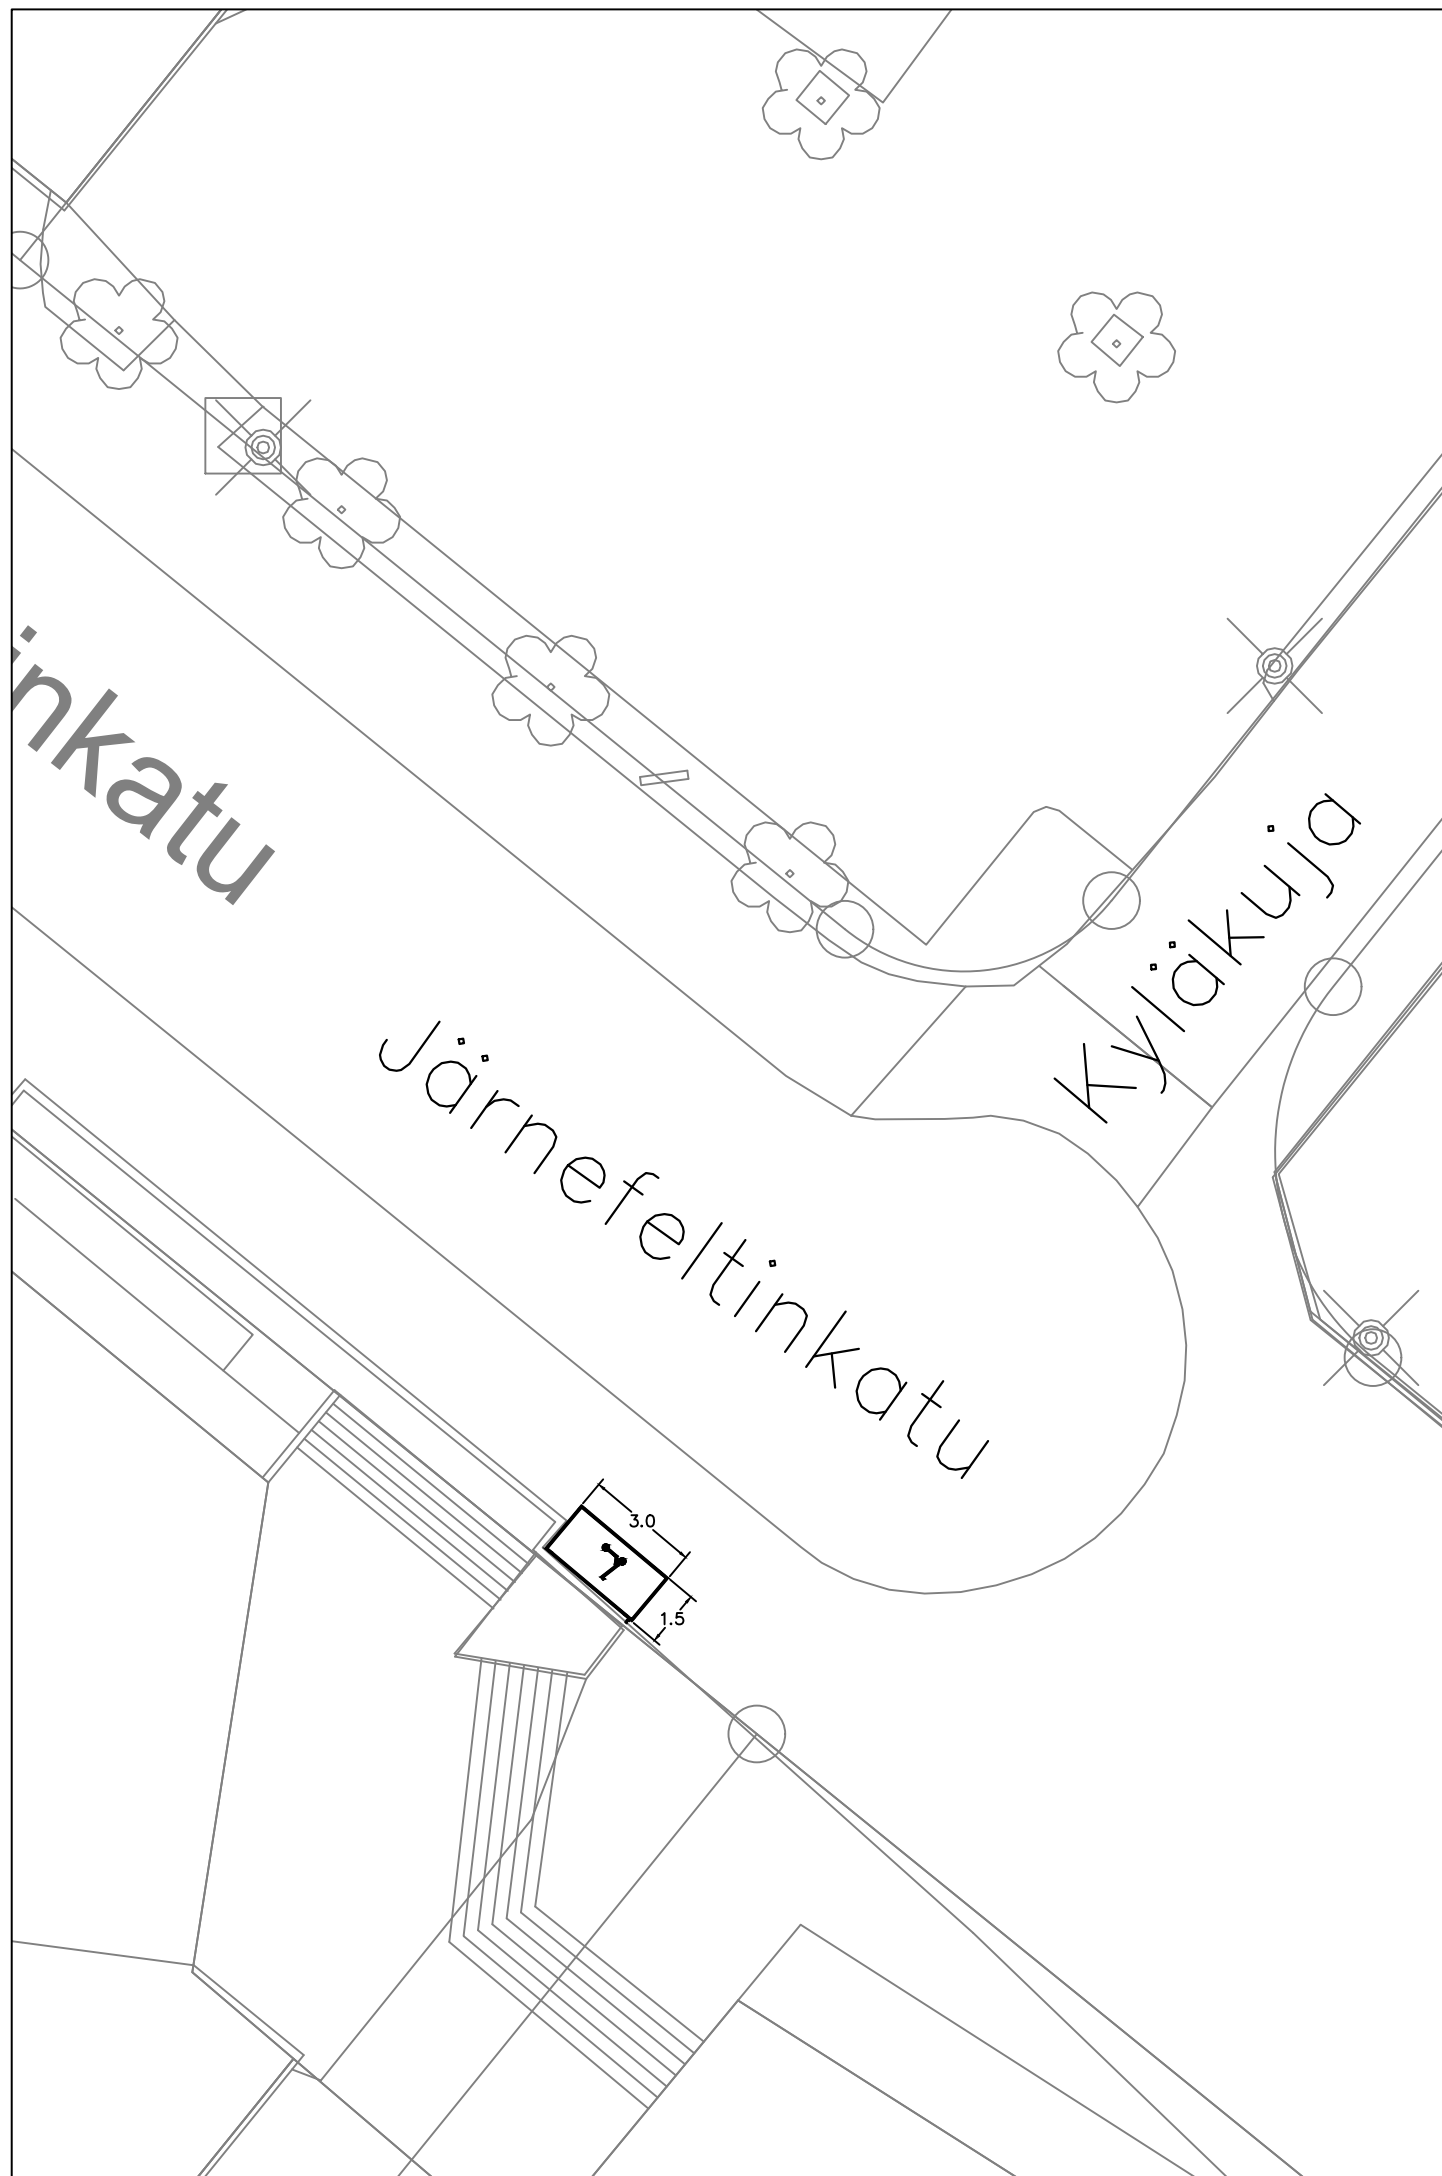
MUUTOS  JÄRVENPÄÄN KAUPUNKI KAUPUNKIKEHITYS KAUPUNKISUUNNITTELU Sibeliuksenkatu 8 04401 Järvenpää puh. (09) 27191		PÄIVÄYS 4.3.2026 SUUNN. Mikko Kaukinen TARK. HYV.	PIIRT. MKa
Liikenteenohjaussuunnitelma Sähköpotkulautojen pysäköintialueet keskustassa Sibeliuksen sentori 2		MITTAKAAVA 1:200	PIIRUSTUKSEN N:O 2026-004-2
Korkeustaso N 2000 , EUREF-FIN-tasokoordinaatisto ETRS-GK25		LIITYY PIIR.N:O	

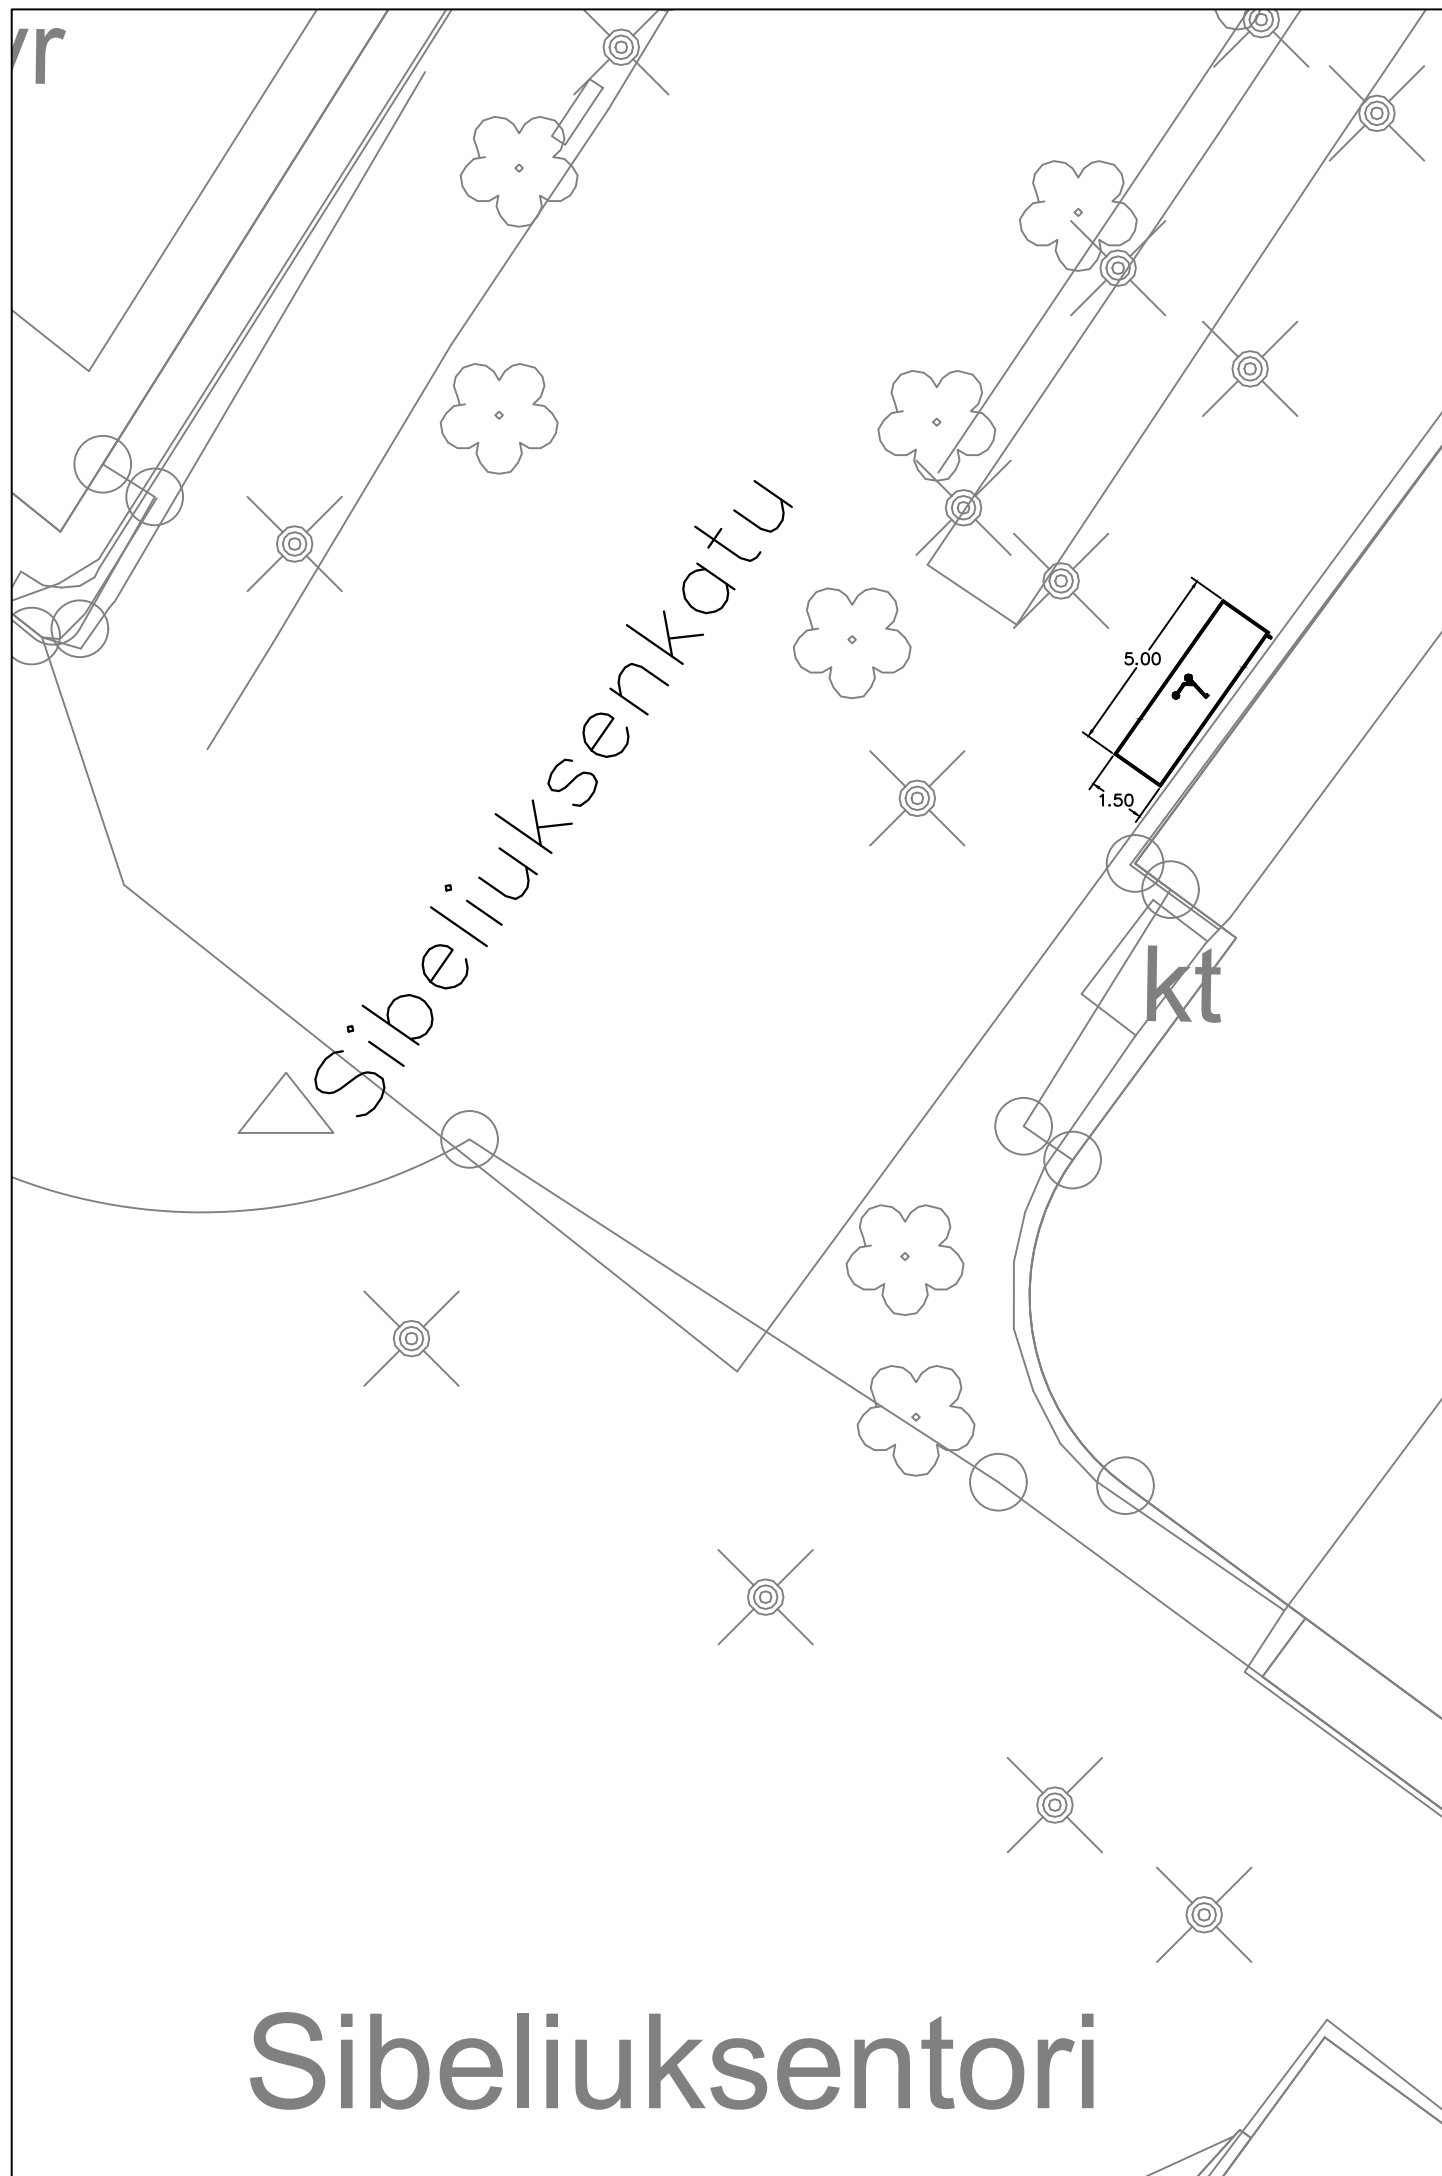



n. 15 paikkaa

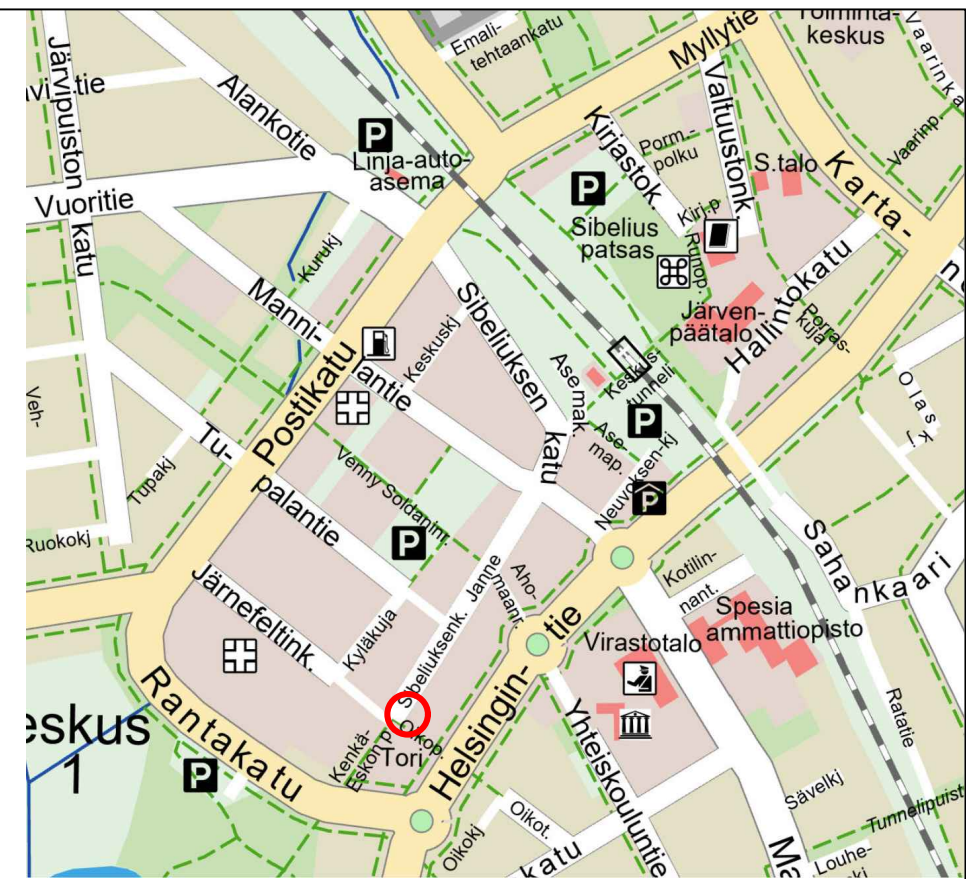


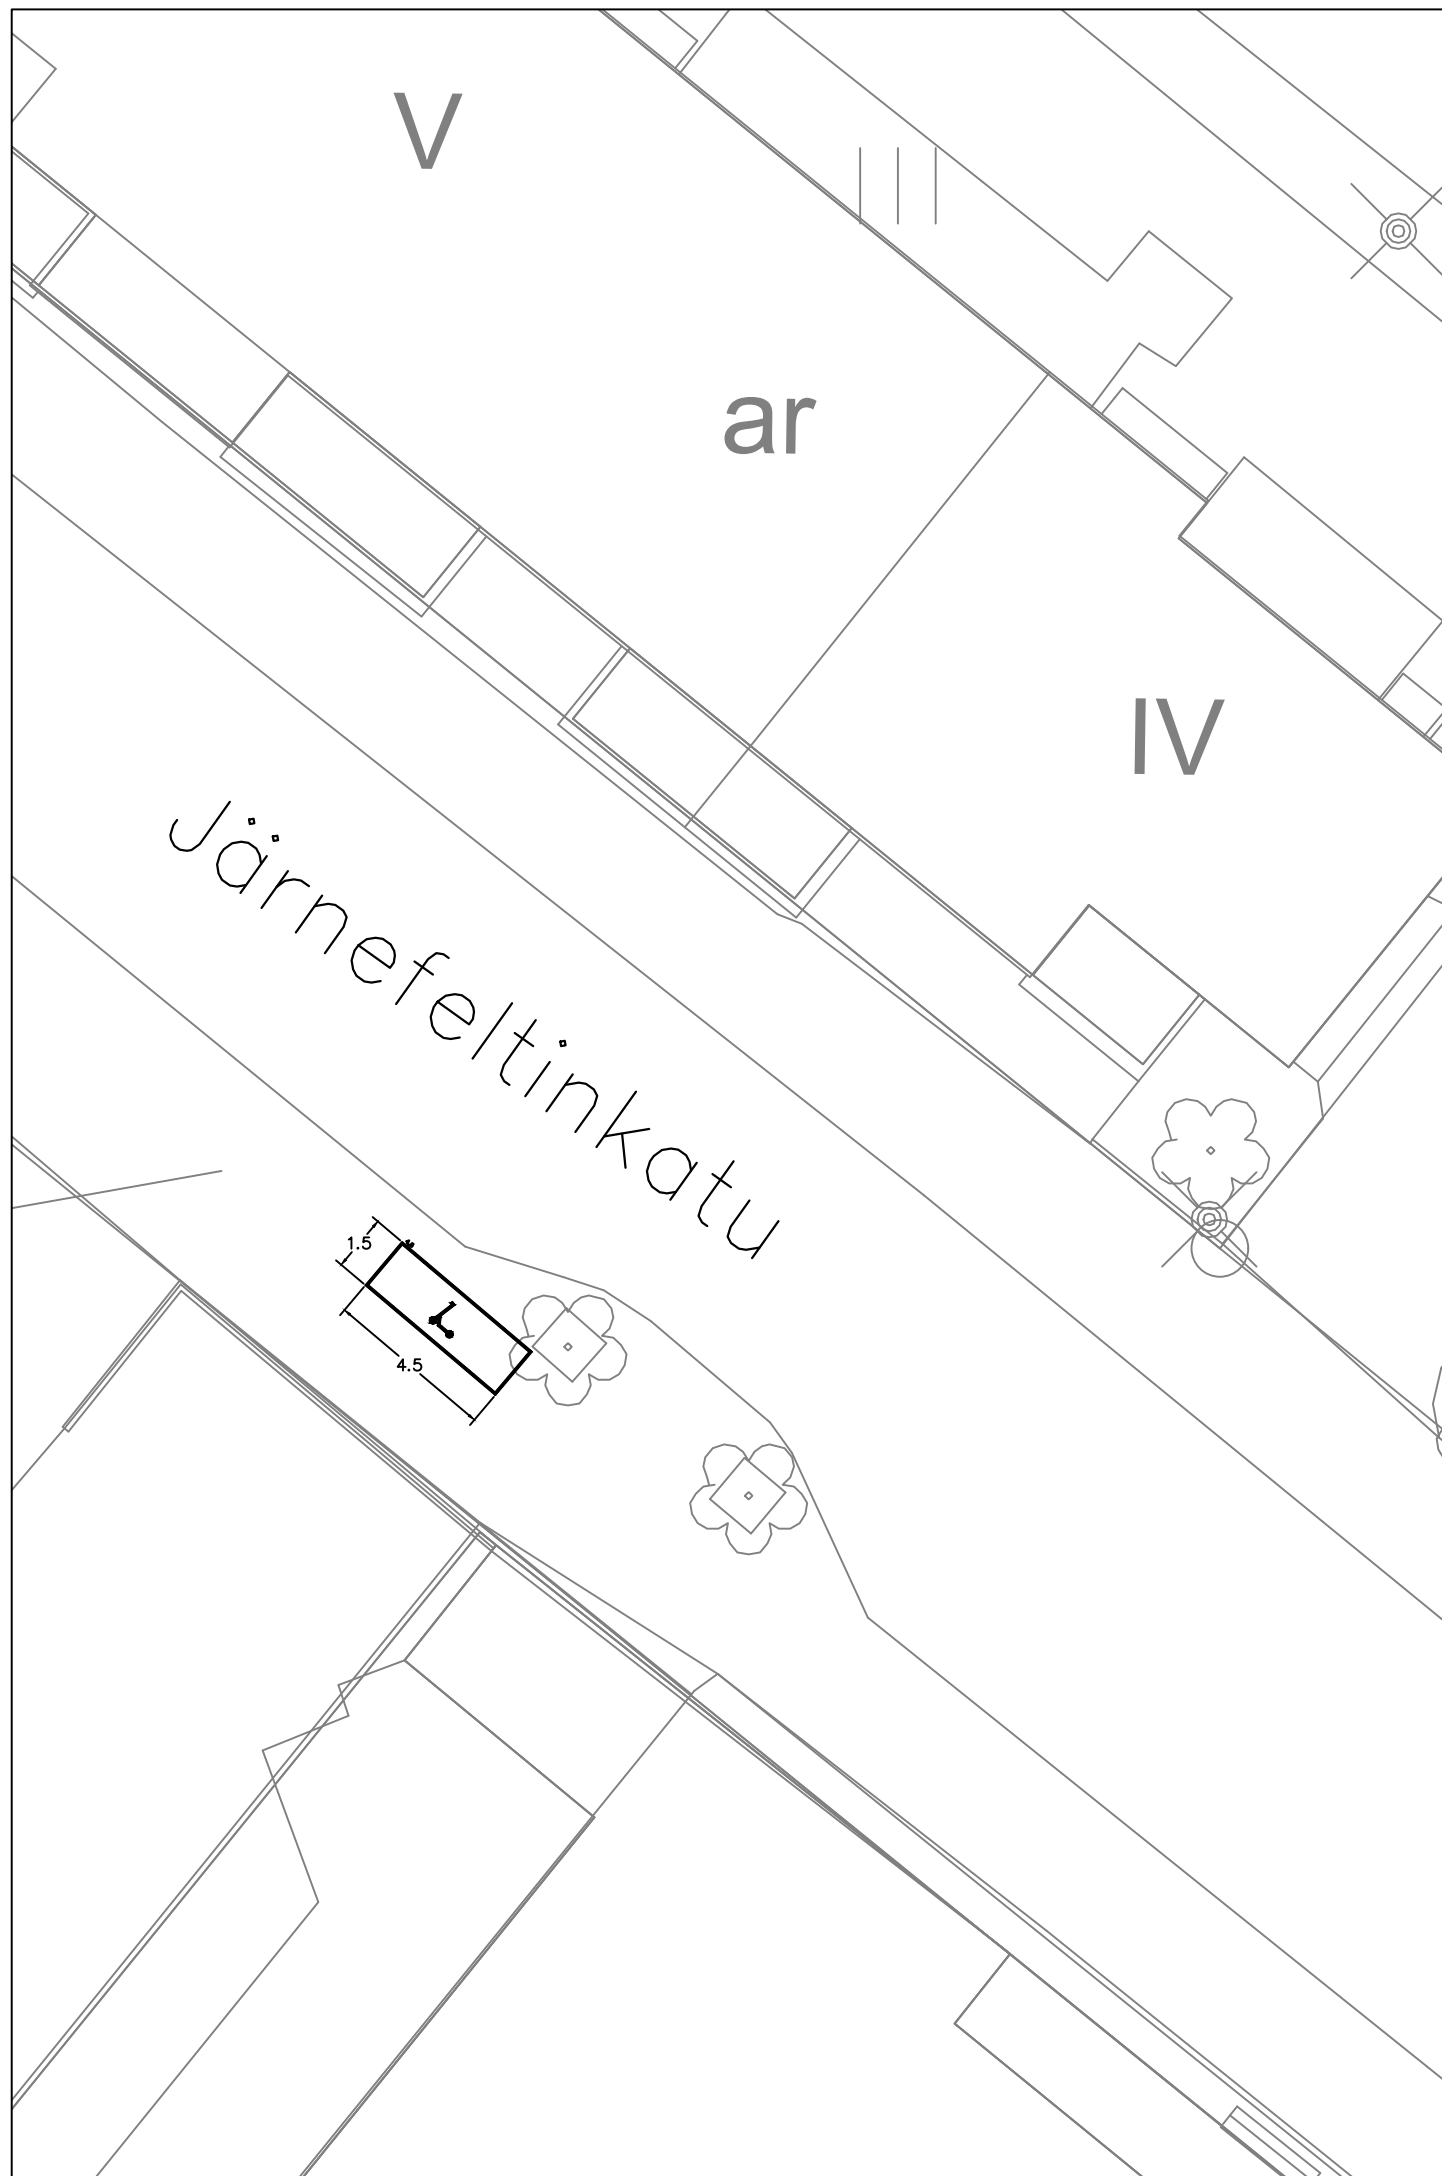
 JÄRVENPÄÄN KAUPUNKI KAUPUNKIKEHITYS KAUPUNKISUUNNITTELU Sibeliuksenkatu 8 04401 Järvenpää puh. (09) 27191	PÄIVÄYS 13.3.2026	PIIRT. MKa
	SUUNN. Mikko Kaukinen	
	TARK.	
	HYV.	
Liikenteenohjaussuunnitelma Sähköpotkulautojen pysäköintialueet keskustassa Sibeliuksenentori 3	MITTAKAAVA 1:200	
	PIIRUSTUKSEN N:O 2026-004-3	
Korkeustaso N 2000 , EUREF-FIN-tasokoordinaatisto ETRS-GK25	LIITTY PIIR.N:O	





n. 9 paikkaa

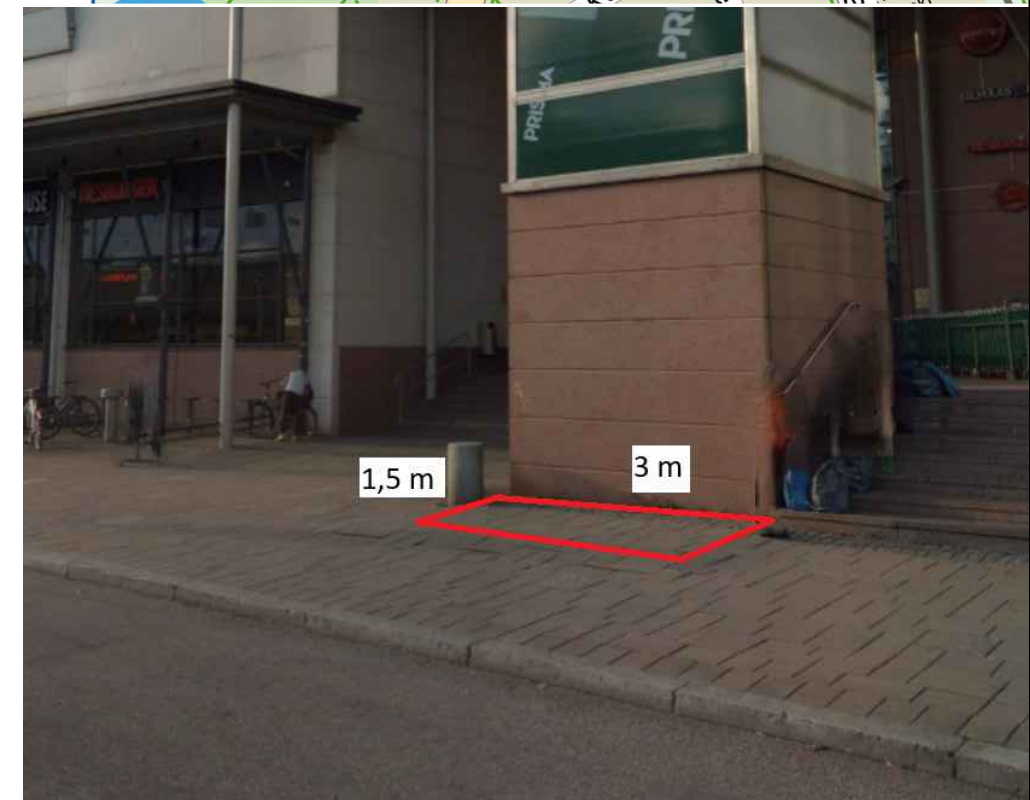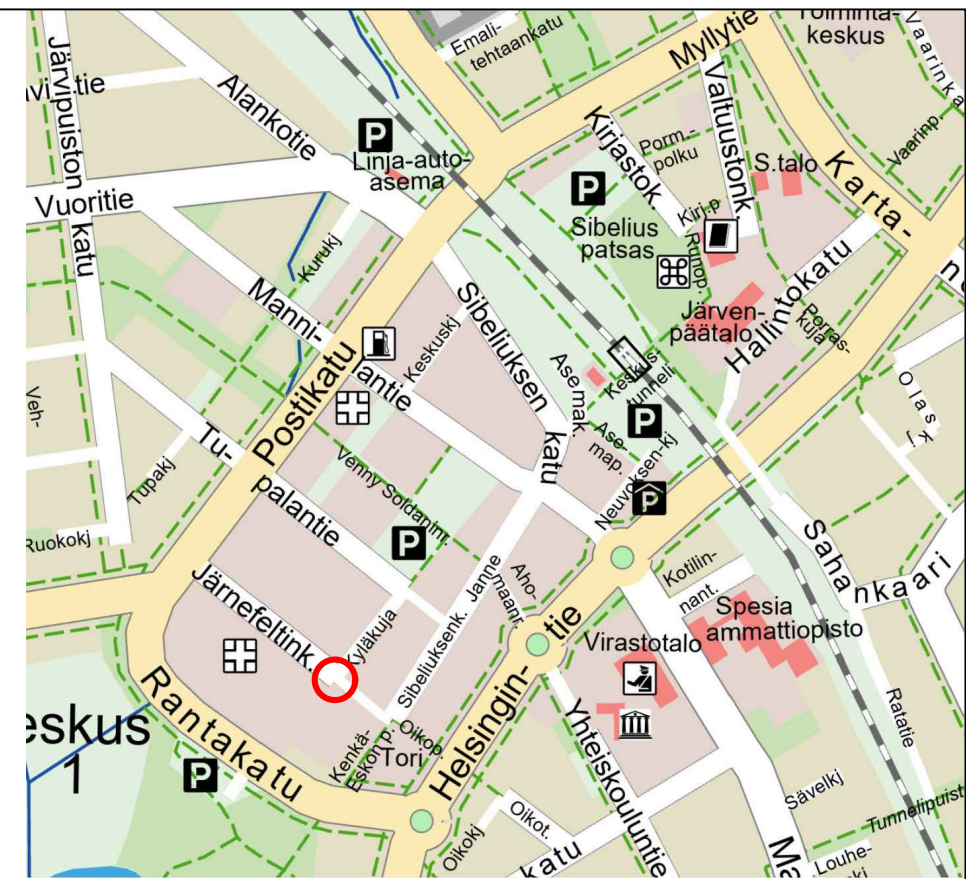


MUUTOS  JÄRVENPÄÄN KAUPUNKI KAUPUNKIKEHITYS KAUPUNKISUUNNITTELU Sibeliuksenkatu 8 04401 Järvenpää puh. (09) 27191	PÄIVÄYS 4.3.2026	PIIRT. MKa
	SUUNN. Mikko Kaukinen	
TARK.		
HYV.		
Liikenteenohjaussuunnitelma Sähköpotkulautojen pysäköintialueet keskustassa Järnefeltinkatu 1	MITTAKAAVA 1:200	
	PIIRUSTUKSEN N:O 2026-004-4	
Korkeustaso N 2000 , EUREF-FIN-tasokoordinaatisto ETRS-GK25	LIITTY PIIR.N:O	





n. 13 paikkaa

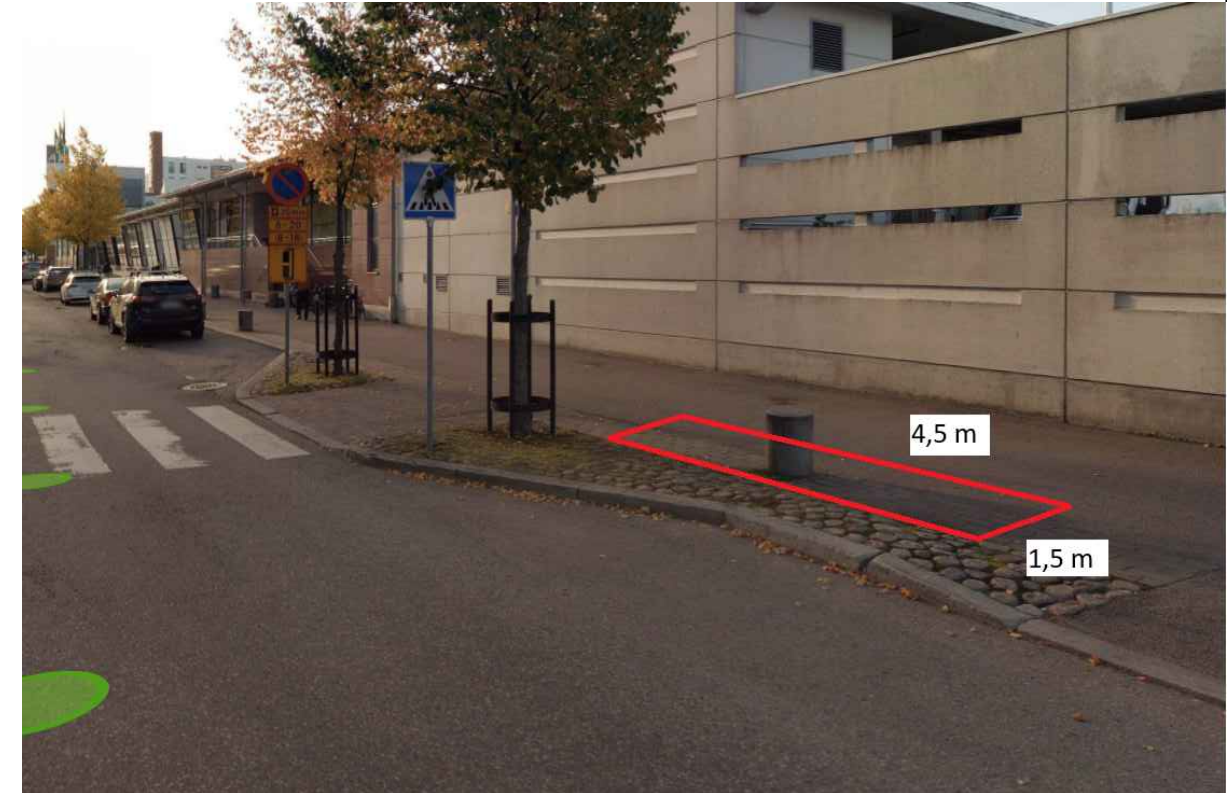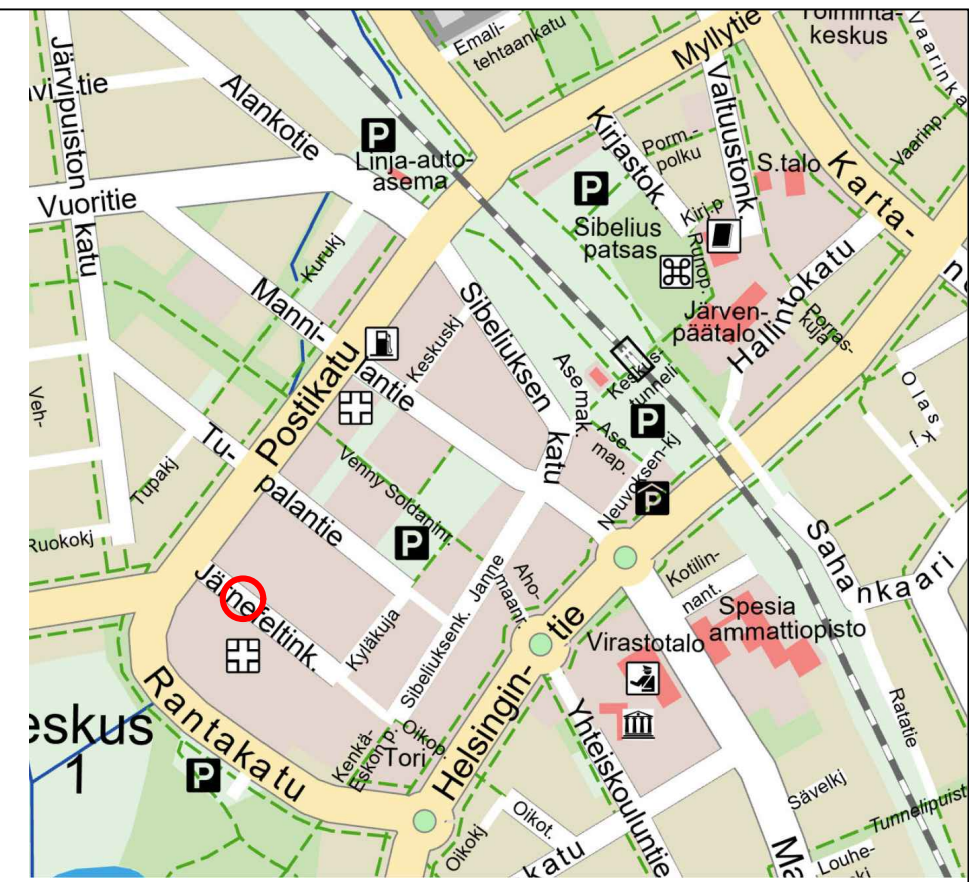


MUUTOS			
 JÄRVENPÄÄN KAUPUNKI KAUPUNKIKEHITYS KAUPUNKISUUNNITTELU Sibeliuksenkatu 8 04401 Järvenpää puh. (09) 27191	PÄIVÄYS 4.3.2026		PIIRT. MKa
	SUUNN. Mikko Kaukinen		
TARK.			
HYV.			
Liikenteenohjaussuunnitelma Sähköpotkulautojen pysäköintialueet keskustassa Järnefeltinkatu 2		MITTAKAAVA 1:200	
		PIIRUSTUKSEN N:O 2026-004-5	
Korkeustaso N 2000 , EUREF-FIN-tasokoordinaatisto ETRS-GK25		LIITTY PIIR.N:O	





n. 4 paikkaa

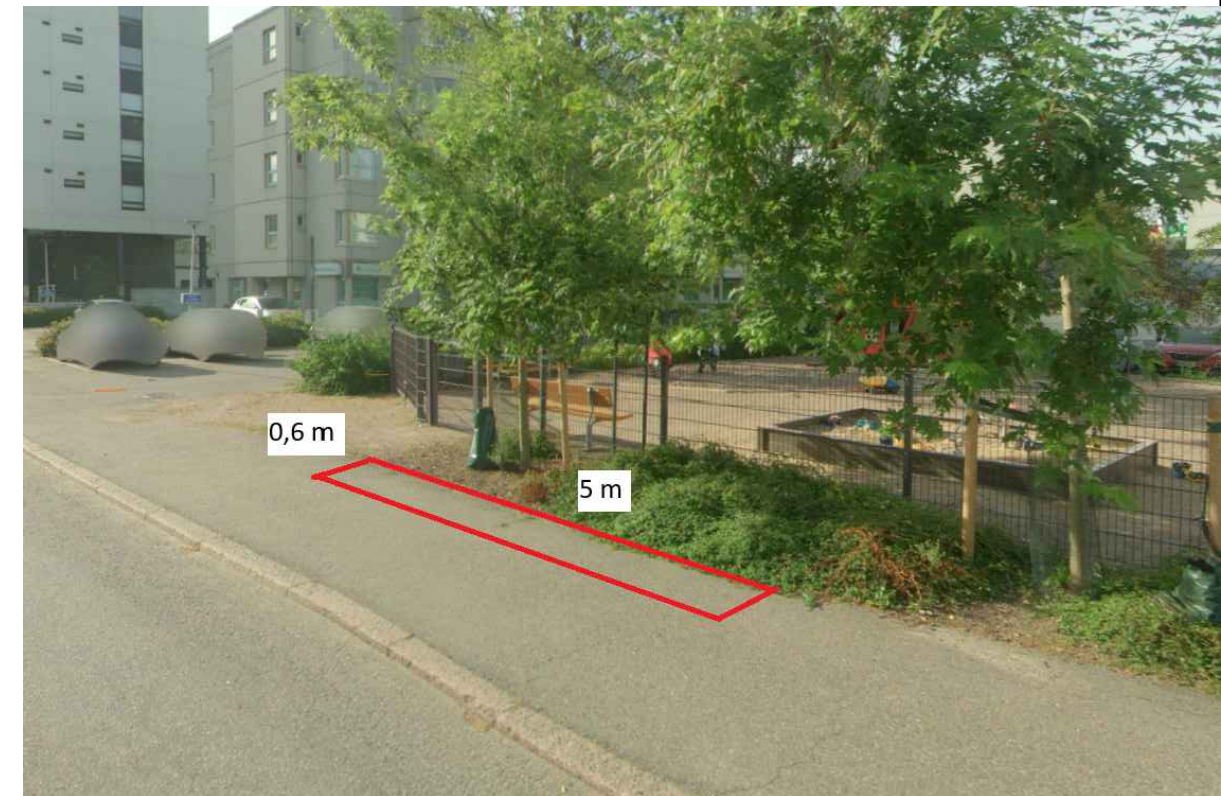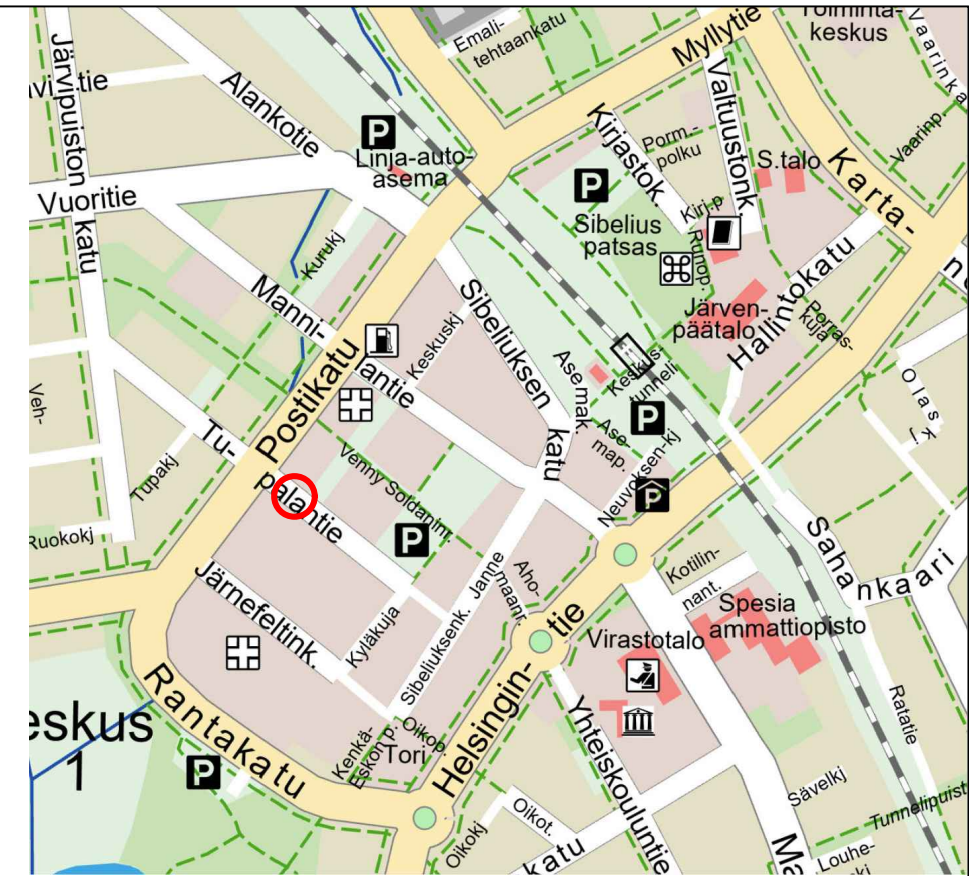


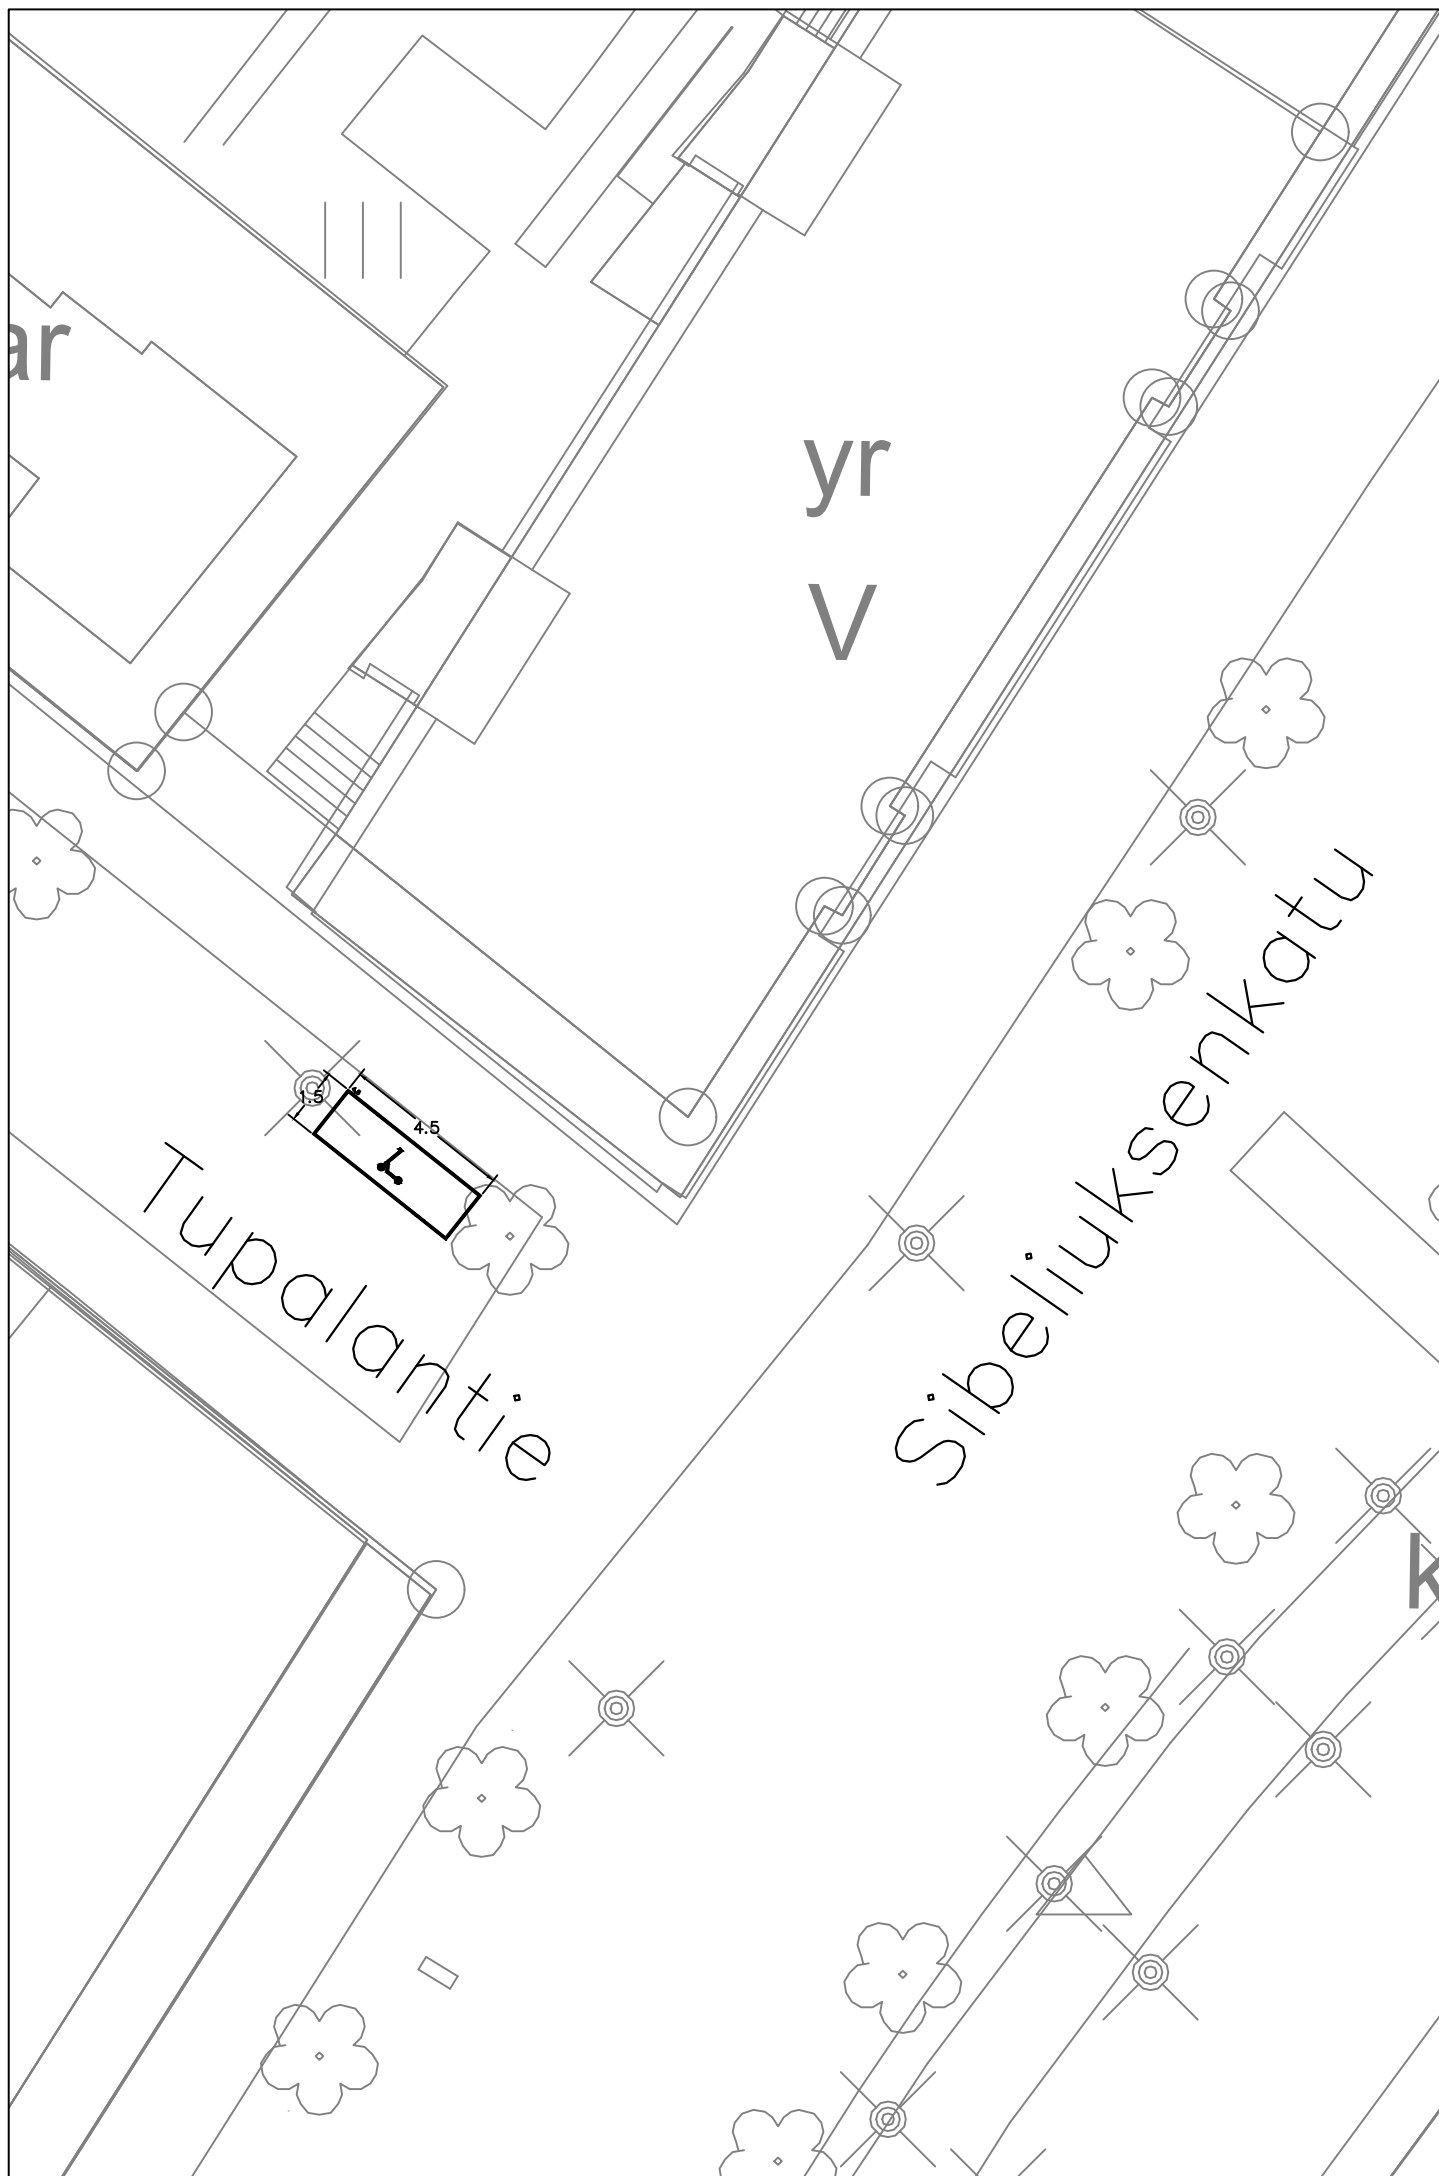
MUUTOS  JÄRVENPÄÄN KAUPUNKI KAUPUNKIKEHITYS KAUPUNKISUUNNITTELU Sibeliuksenkatu 8 04401 Järvenpää puh. (09) 27191		PÄIVÄYS 4.3.2026 SUUNN. Mikko Kaukinen TARK. HYV.	PIIRT. MKa
Liikenteenohjaussuunnitelma Sähköpotkulautojen pysäköintialueet keskustassa Tupalantie 1		MITTAKAAVA 1:200	PIIRUSTUKSEN N:O 2026-004-6
Korkeustaso N 2000 , EUREF-FIN-tasokoordinaatisto ETRS-GK25		LIITYY PIIR.N:O	

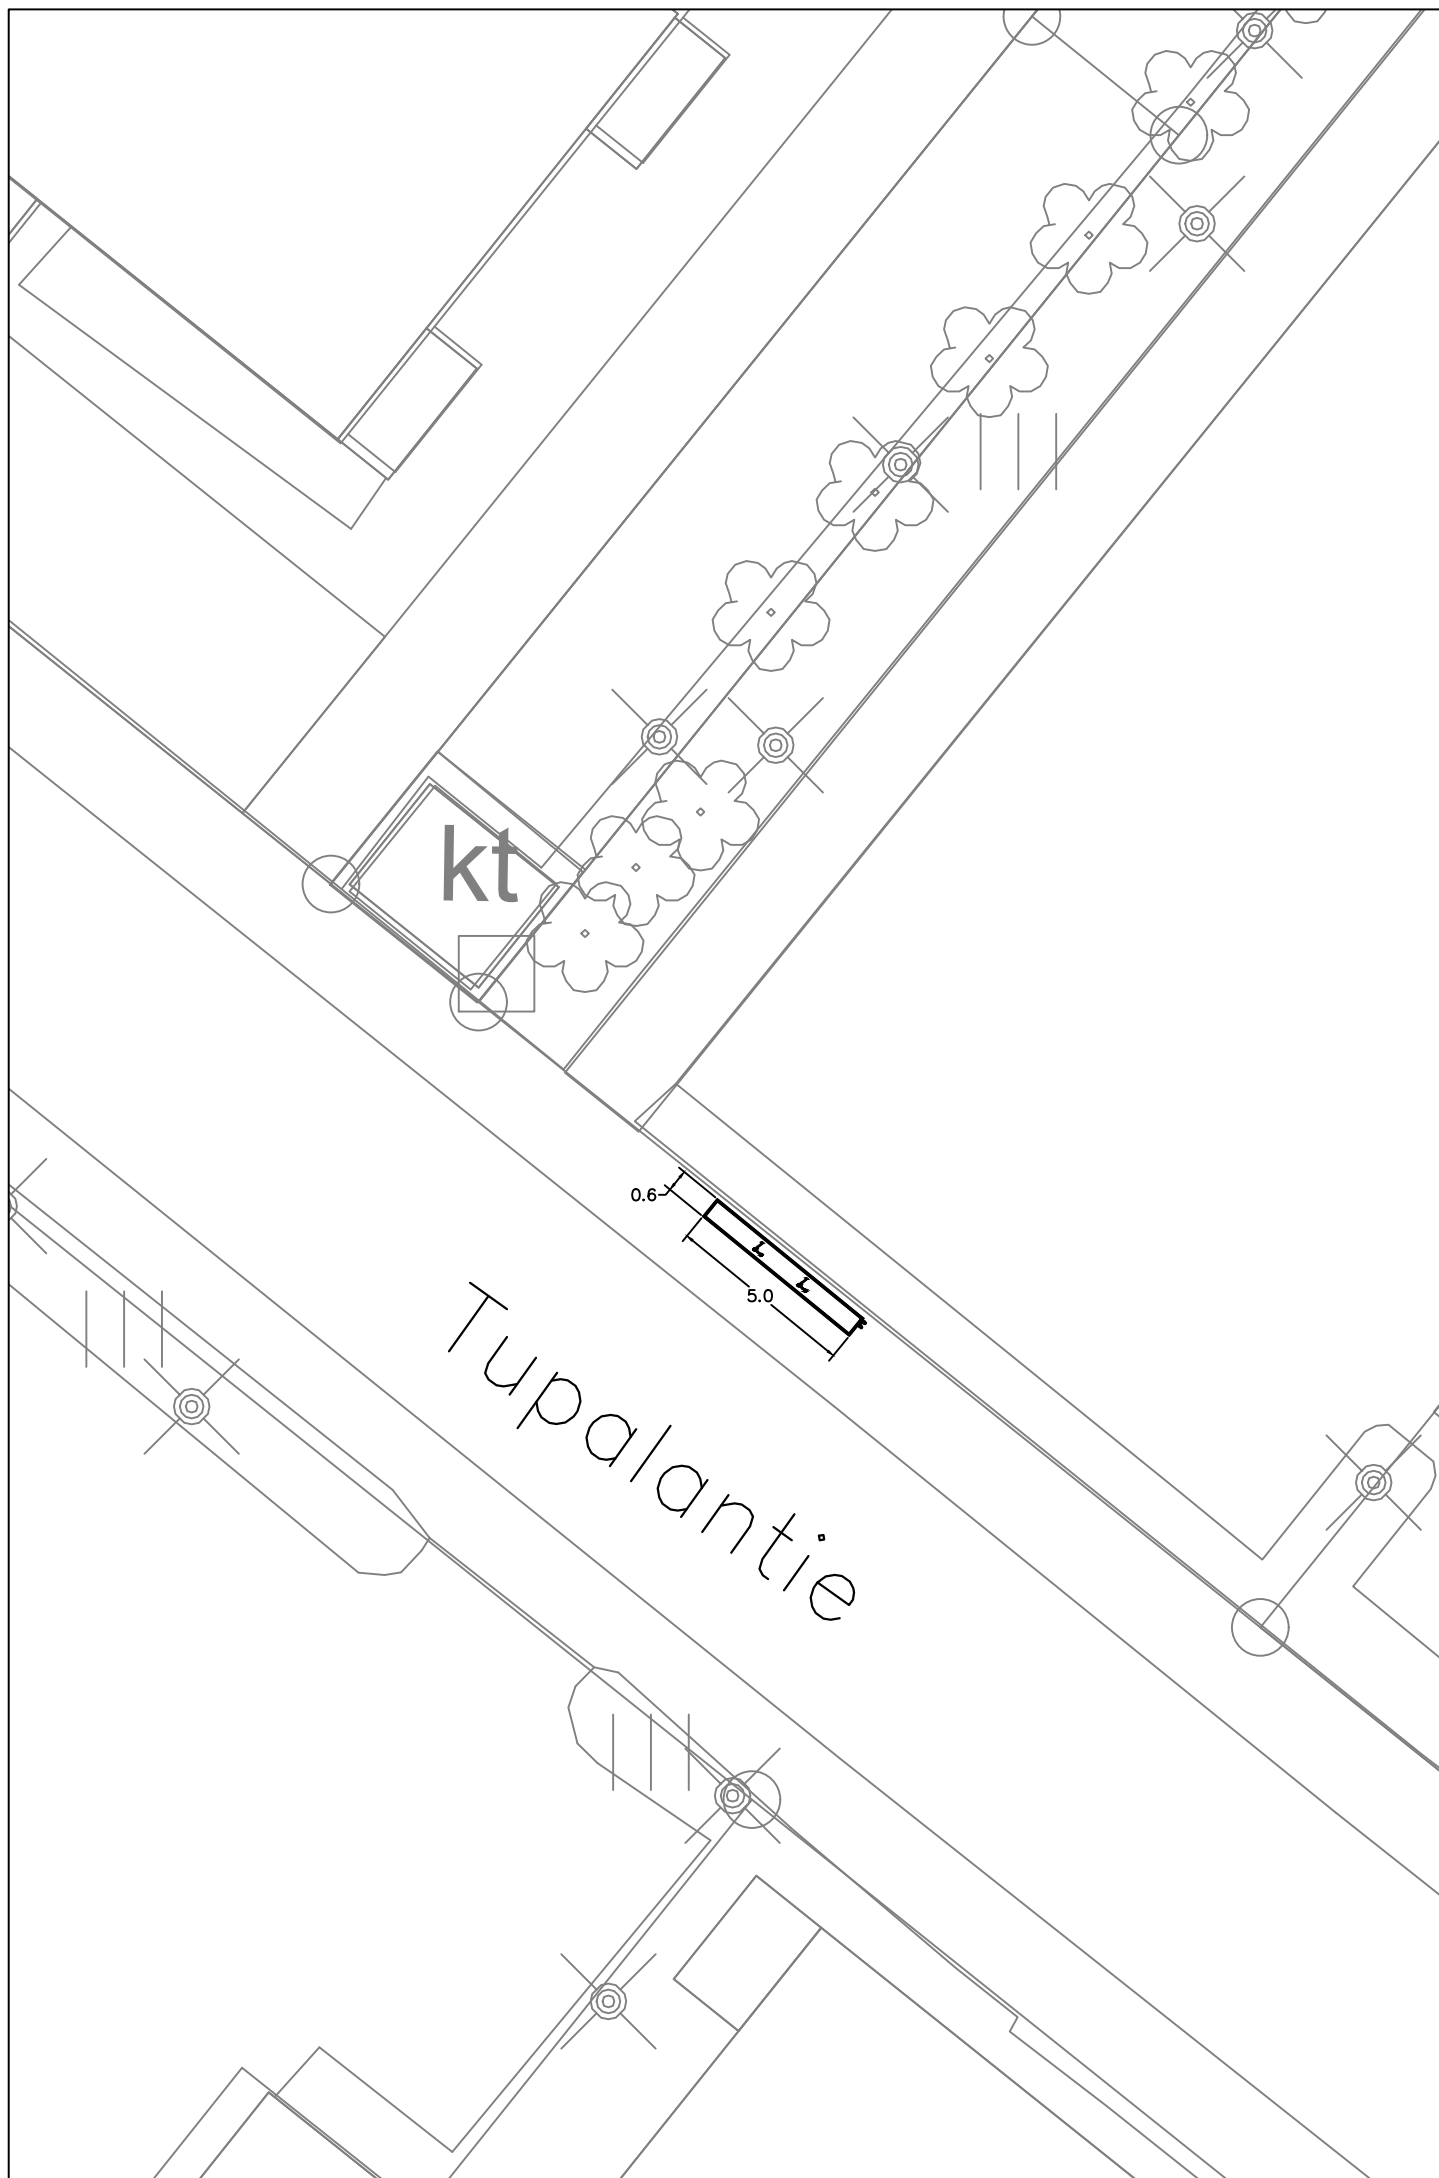


n. 4 paikkaa

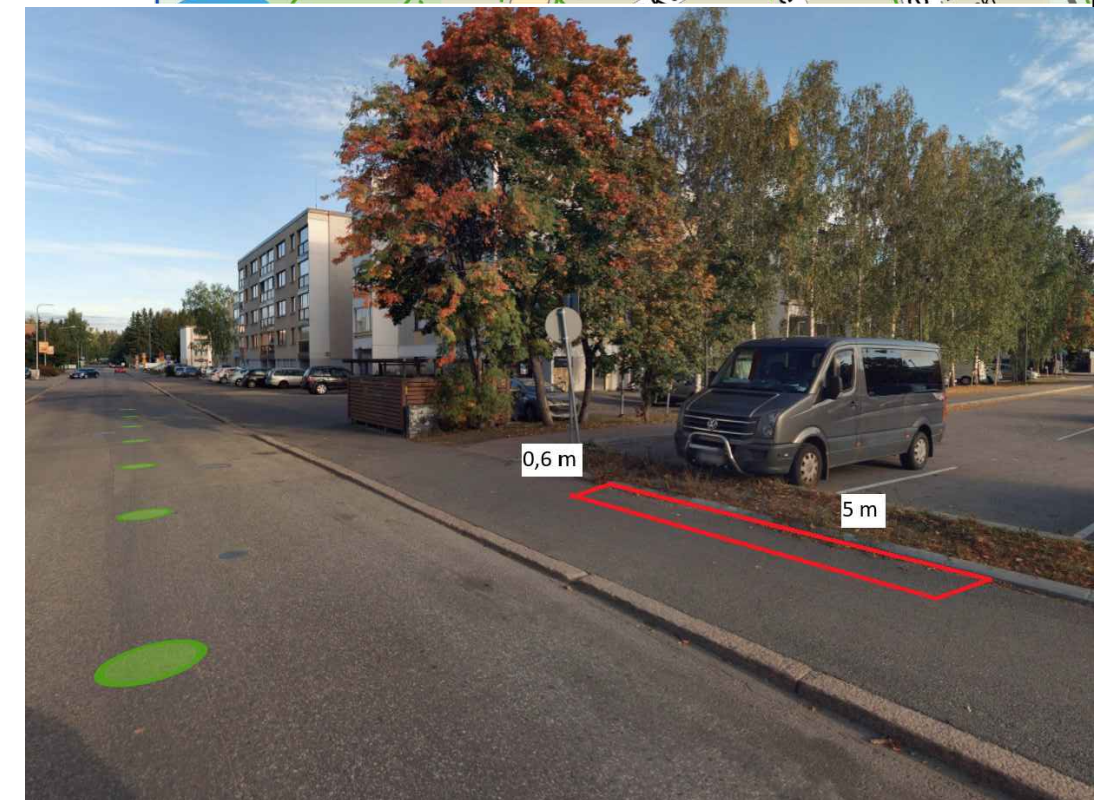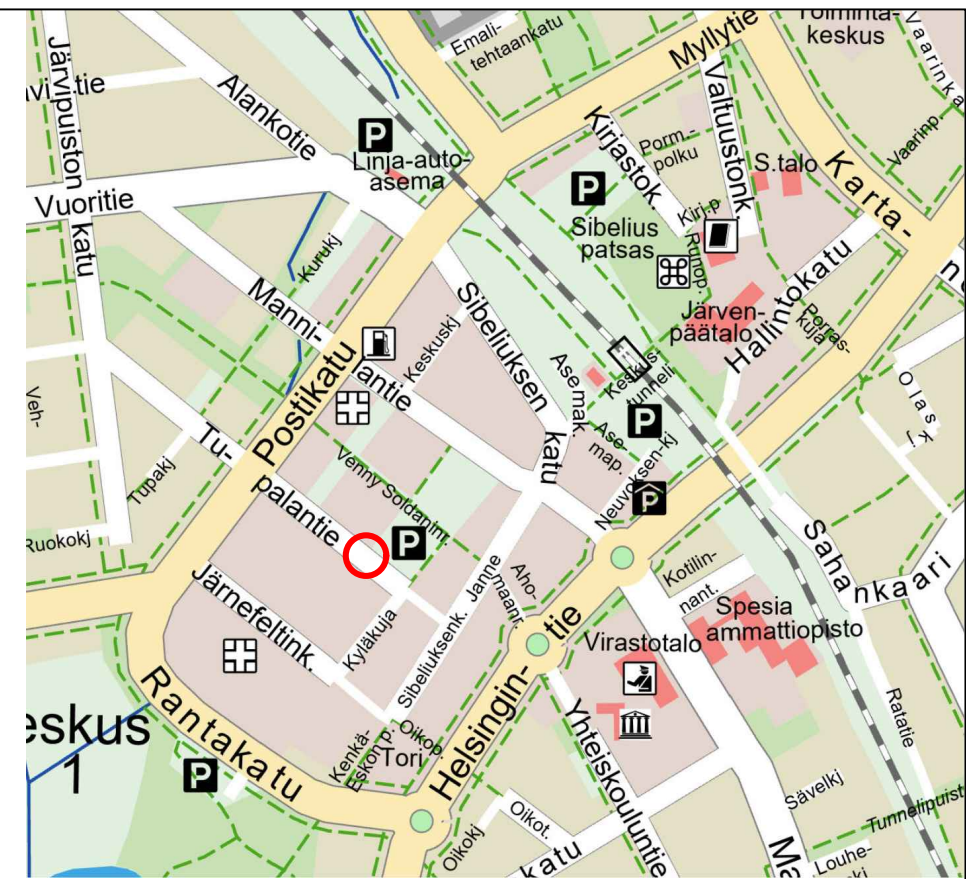


 JÄRVENPÄÄN KAUPUNKI KAUPUNKIKEHITYS KAUPUNKISUUNNITTELU Sibeliuksenkatu 8 04401 Järvenpää puh. (09) 27191	PÄIVÄYS 4.3.2026	PIIRT. MKa
	SUUNN. Mikko Kaukinen	
TARK.		
HYV.		
Liikenteenohjaussuunnitelma Sähköpotkulautojen pysäköintialueet keskustassa Tupalantie 2	MITTAKAAVA 1:200	
	PIIRUSTUKSEN N:O 2026-004-7	
Korkeustaso N 2000 , EUREF-FIN-tasokoordinaatisto ETRS-GK25	LIITTY PIIR.N:O	





n. 13 paikkaa

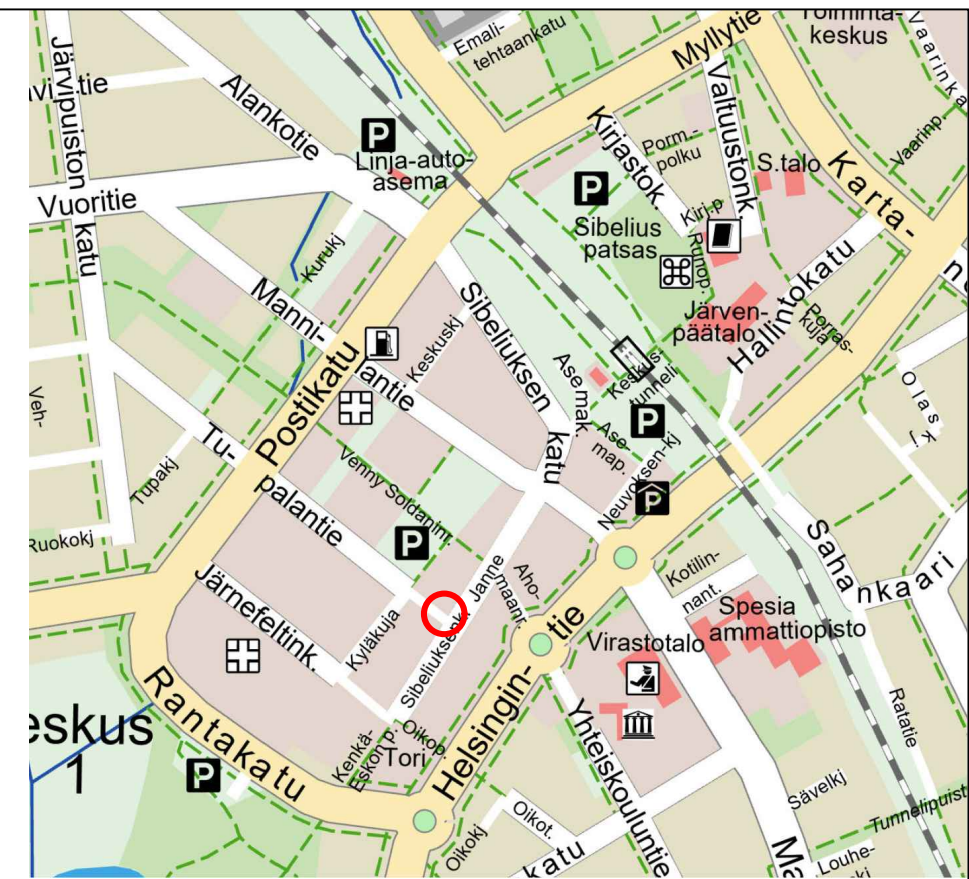


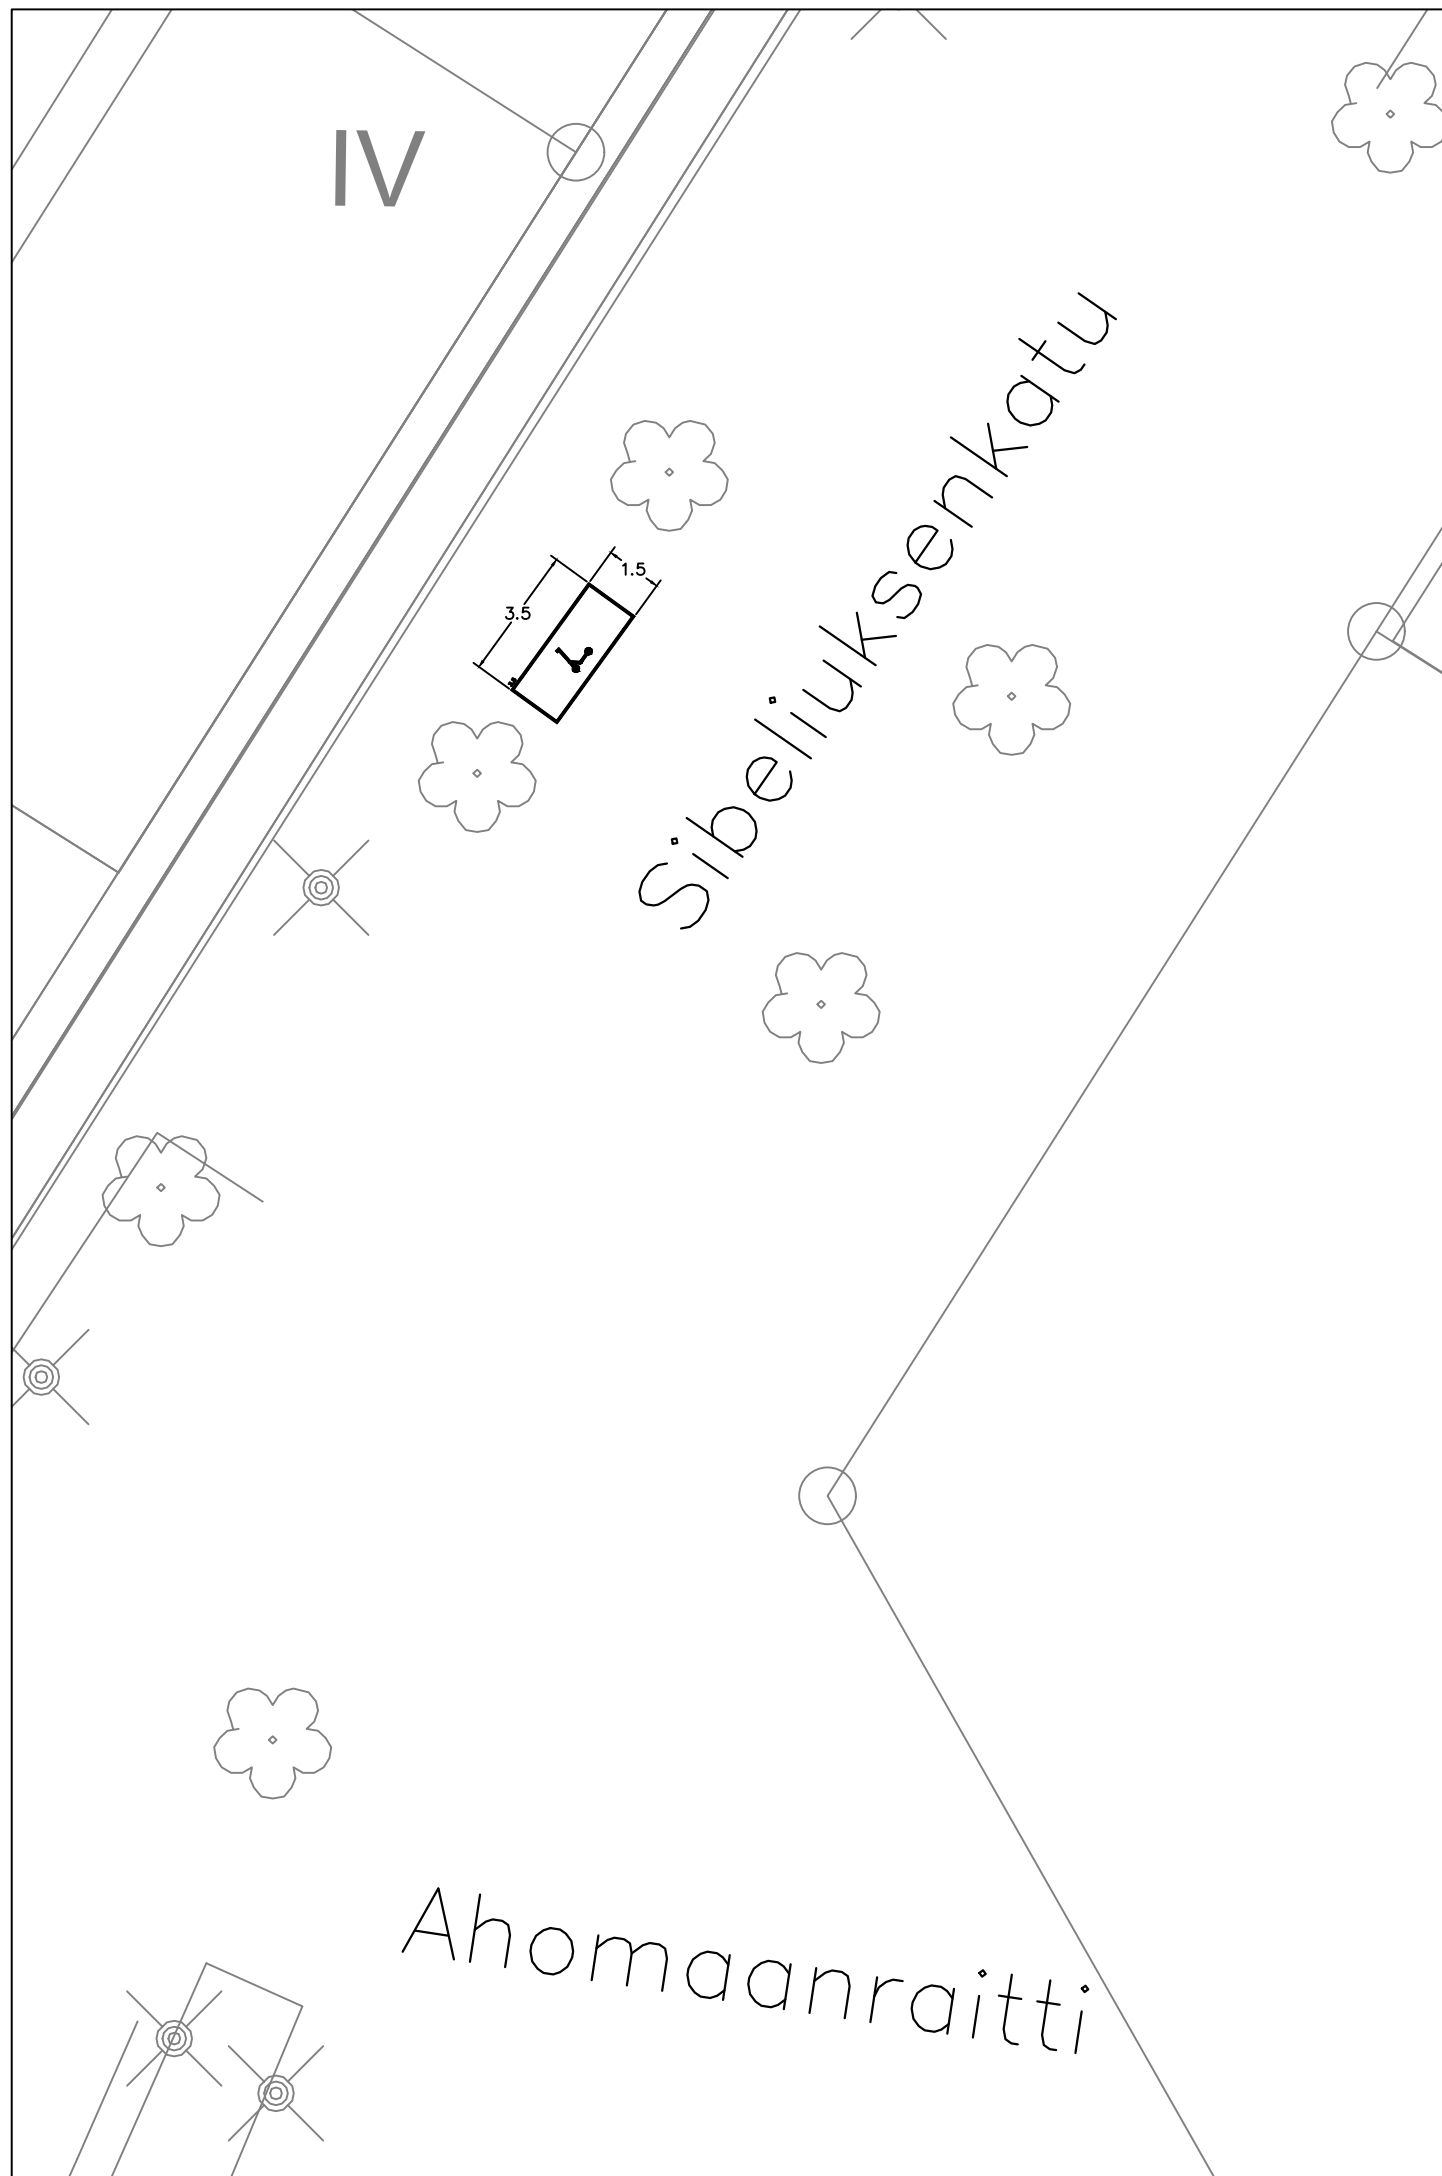
 JÄRVENPÄÄN KAUPUNKI KAUPUNKIKEHITYS KAUPUNKISUUNNITTELU Sibeliuksenkatu 8 04401 Järvenpää puh. (09) 27191	PÄIVÄYS 4.3.2026 SUUNN. Mikko Kaukinen PIIRT. MKa
	TARK. HYV.
Liikenteenohjaussuunnitelma Sähköpotkulautojen pysäköintialueet keskustassa Tupalantie 3	MITTAKAAVA 1:200 PIIRUSTUKSEN N:O 2026-004-8
	LIITTY PIIR.N:O
Korkeustaso N 2000 , EUREF-FIN-tasokoordinaatisto ETRS-GK25	





n. 9 paikkaa

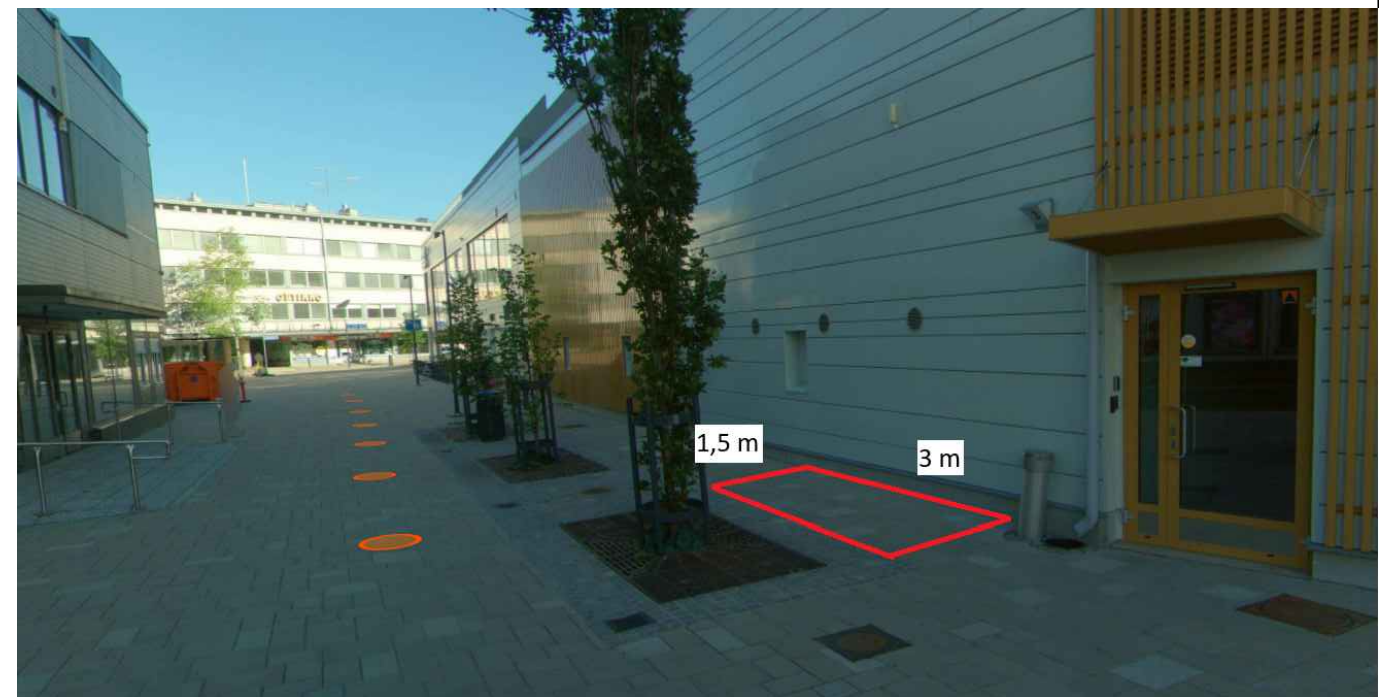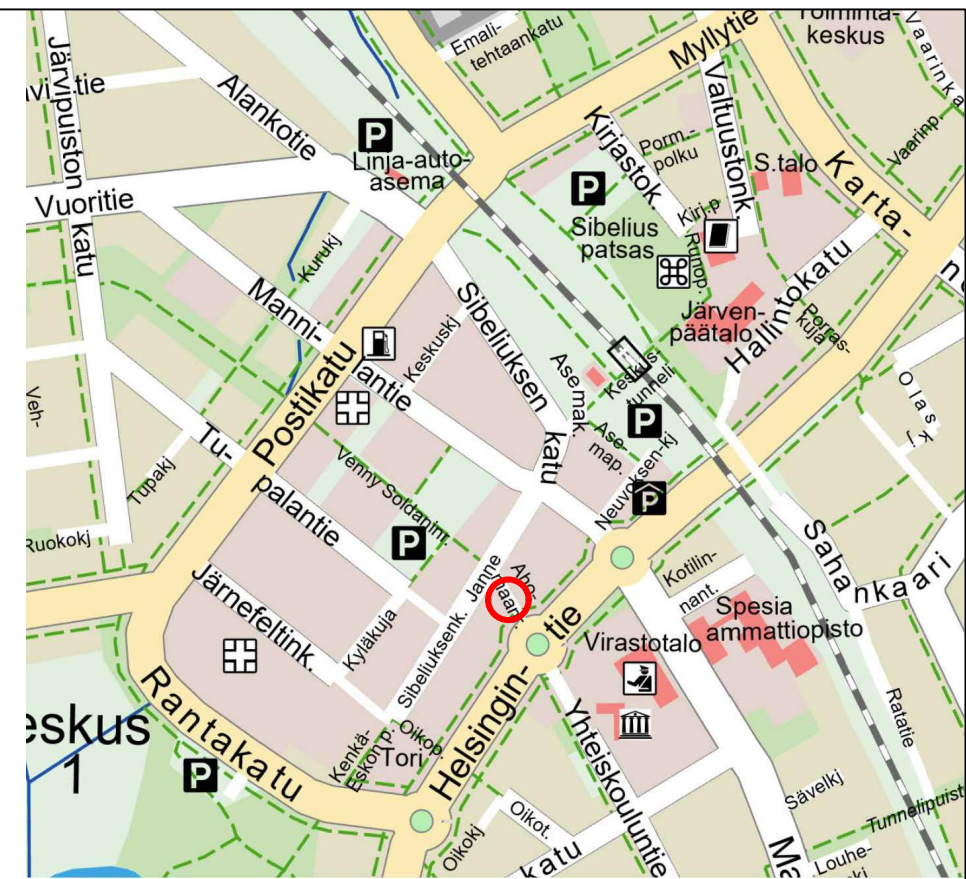

MUUTOS		
 JÄRVENPÄÄN KAUPUNKI KAUPUNKIKEHITYS KAUPUNKISUUNNITTELU Sibeliuksenkatu 8 04401 Järvenpää puh. (09) 27191	PÄIVÄYS	26.3.2026
	PIIRT.	MKa
	SUUNN.	Mikko Kaukinen
	TARK.	
	HYV.	
Liikenteenohjaussuunnitelma Sähköpotkulautojen pysäköintialueet keskustassa Ahomaanraitti	MITTAKAAVA	1:200
	PIIRUSTUKSEN N:O	2026-004-9
Korkeustaso N 2000 , EUREF-FIN-tasokoordinaatisto ETRS-GK25	LIITYY PIIR.N:O	



n. 10 paikkaa

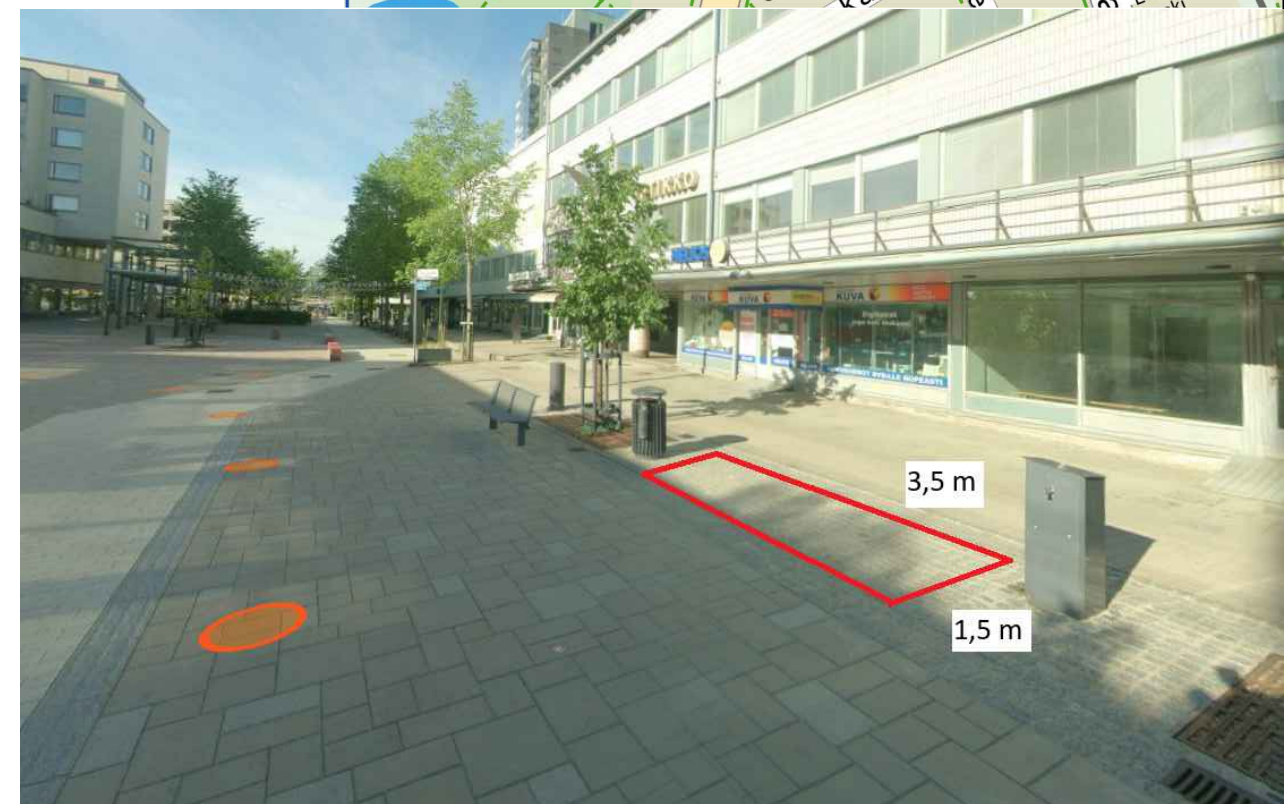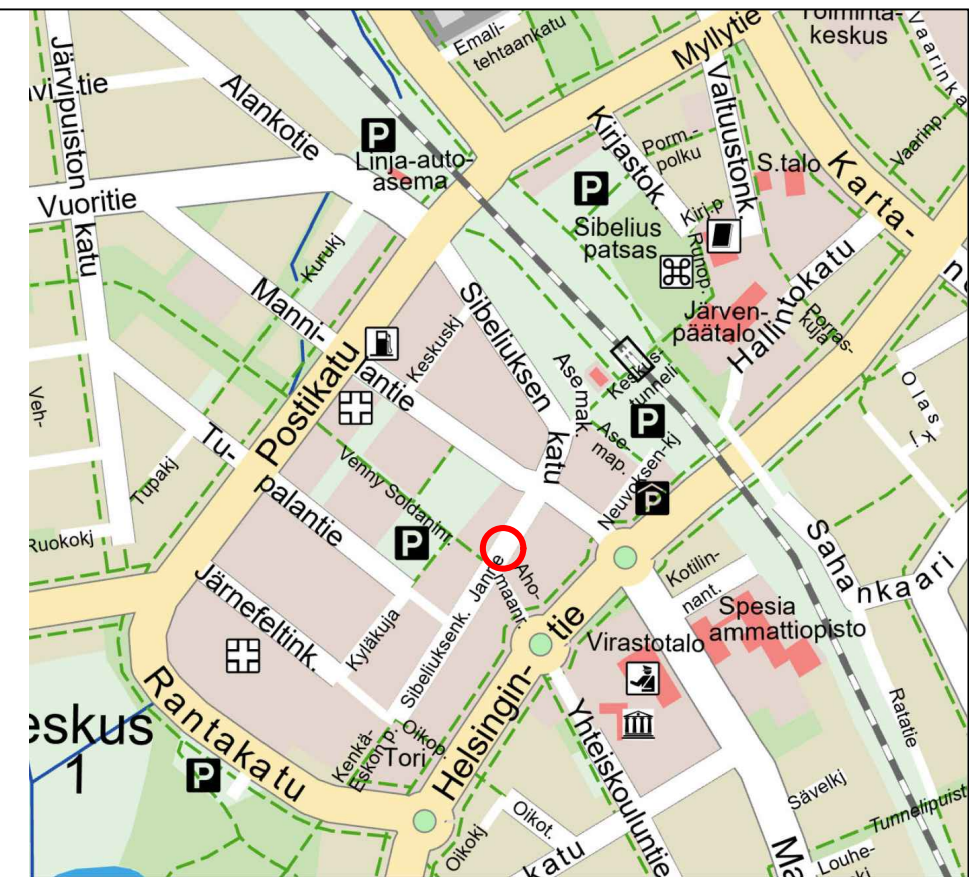

MUUTOS



JÄRVENPÄÄN KAUPUNKI

KAUPUNKIKEHITYS

KAUPUNKISUUNNITTELU

Sibeliuksenkatu 8 04401 Järvenpää puh. (09) 27191

Liikenteenohjaussuunnitelma

Sähköpotkulautojen pysäköintialueet keskustassa

Sibeliuksenkatu 1

PÄIVÄYS 4.3.2026

PIIRT. MKa

SUUNN. Mikko Kaukinen

TARK.

HYV.


MITTAKAAVA 1:200

PIIRUSTUKSEN N:O



2026-004-10

Korkeustaso N 2000 , EUREF-FIN-tasokoordinaatisto ETRS-GK25

LIITYY PIIR.N:O

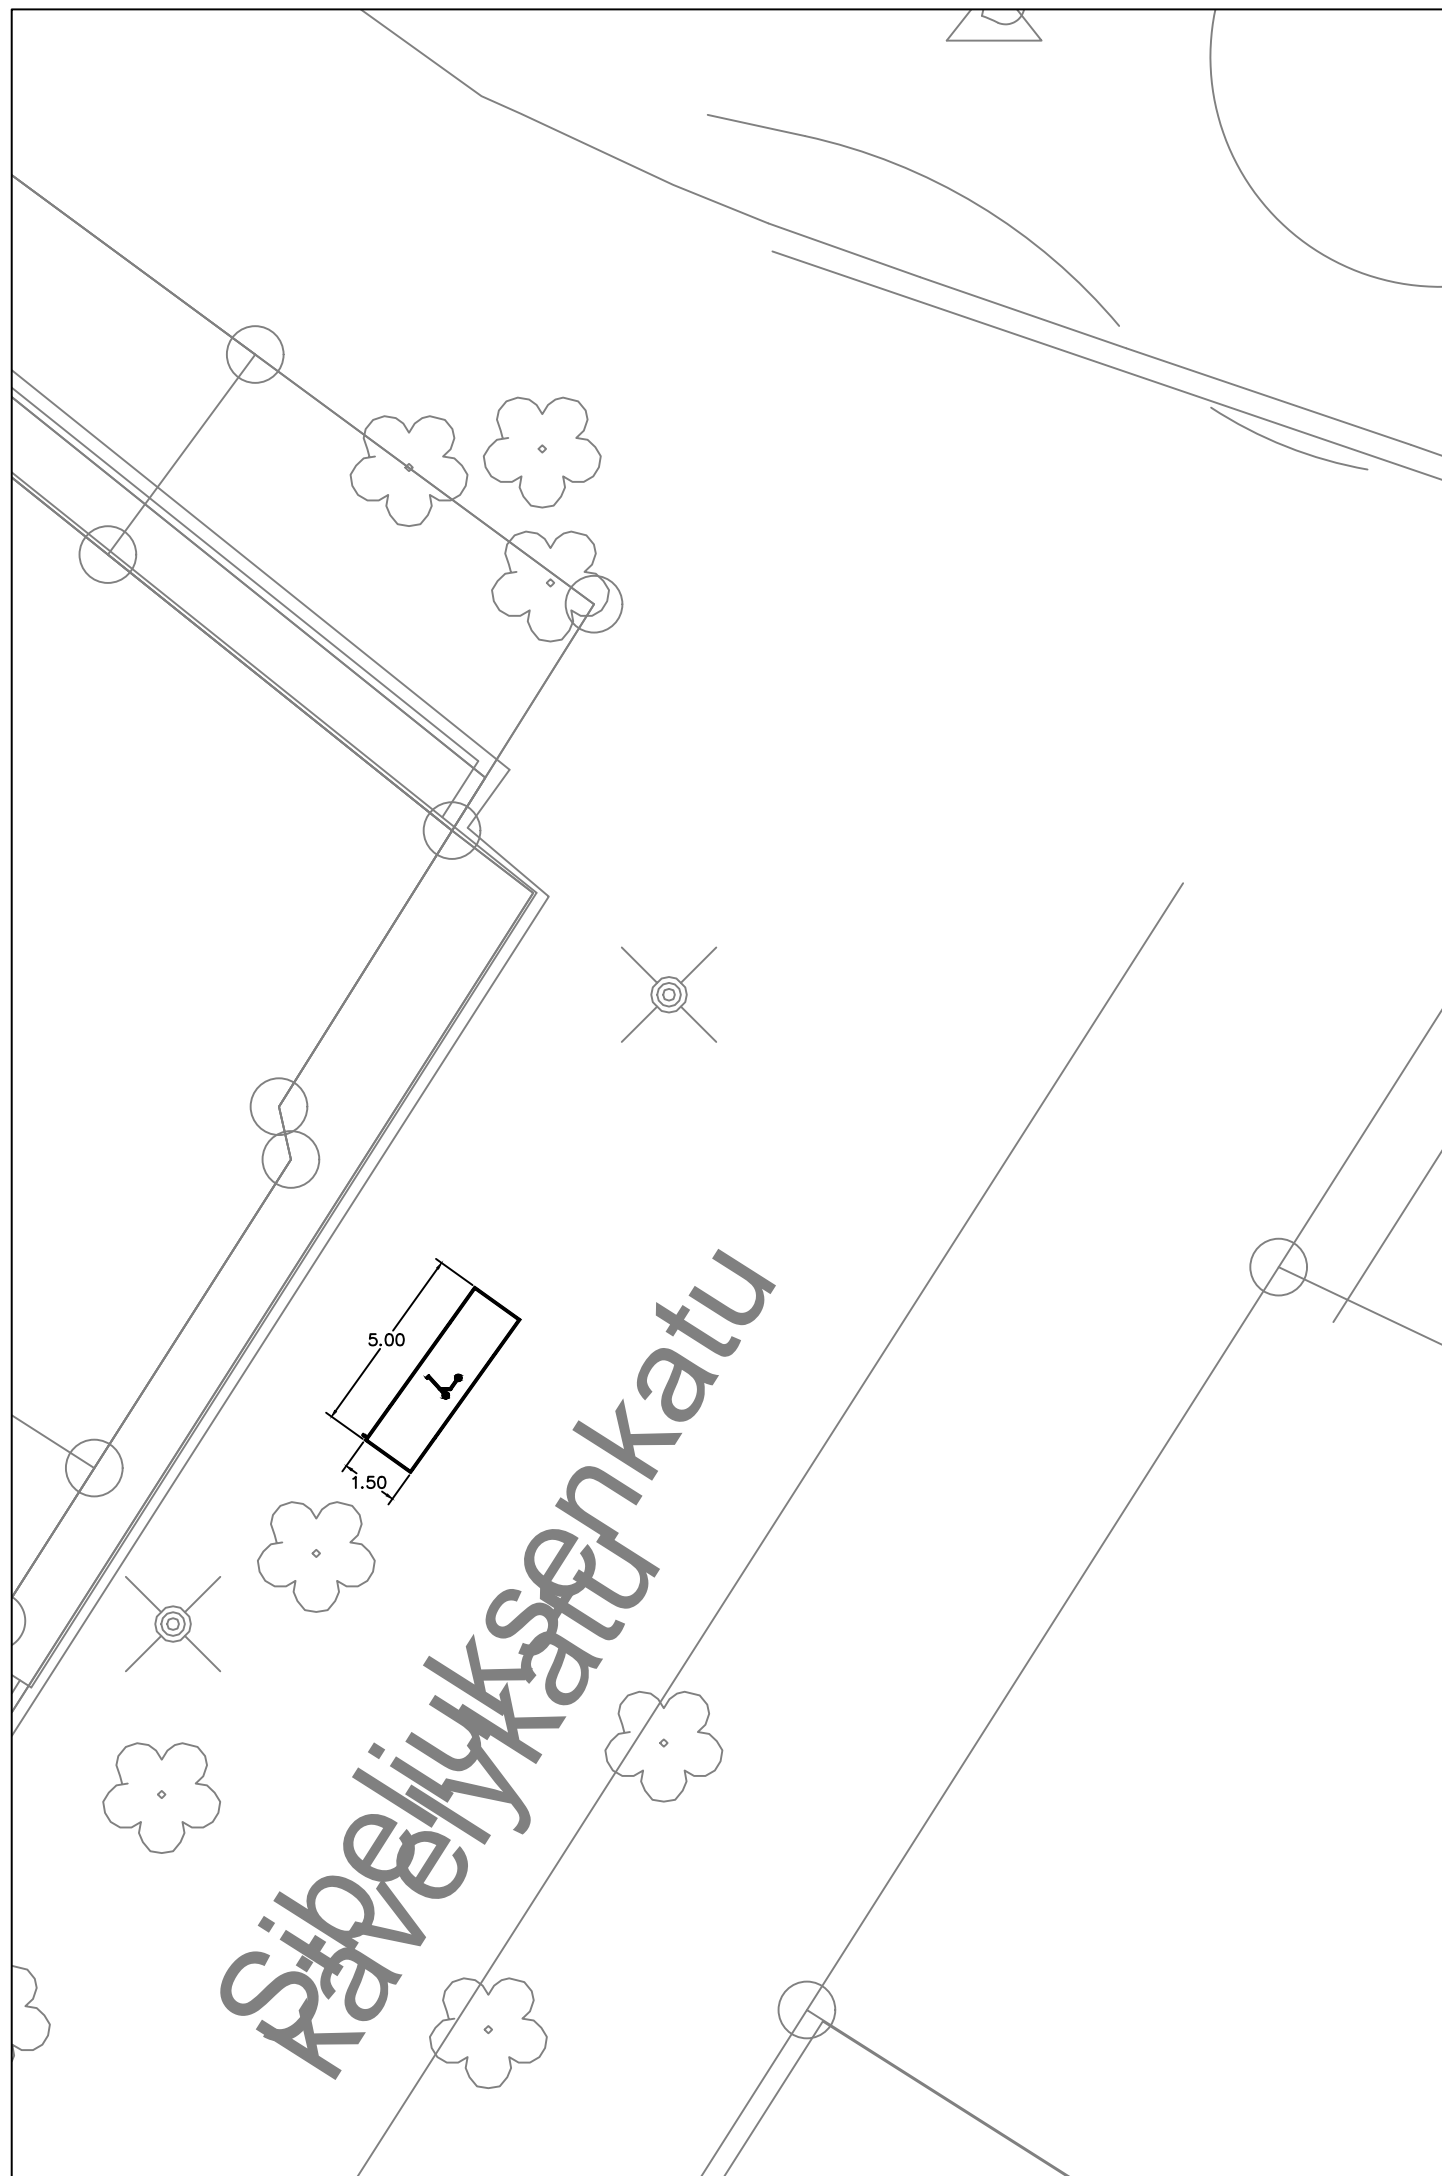

n. 15 paikkaa

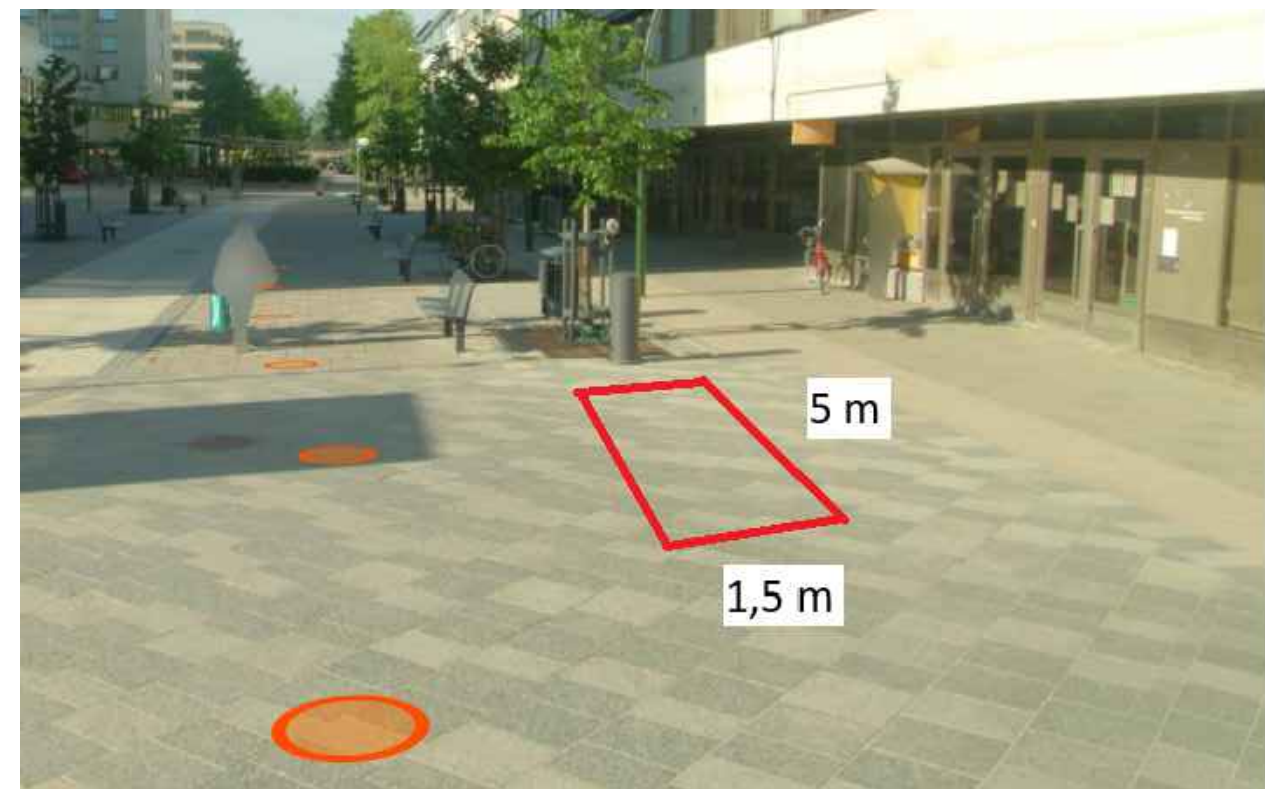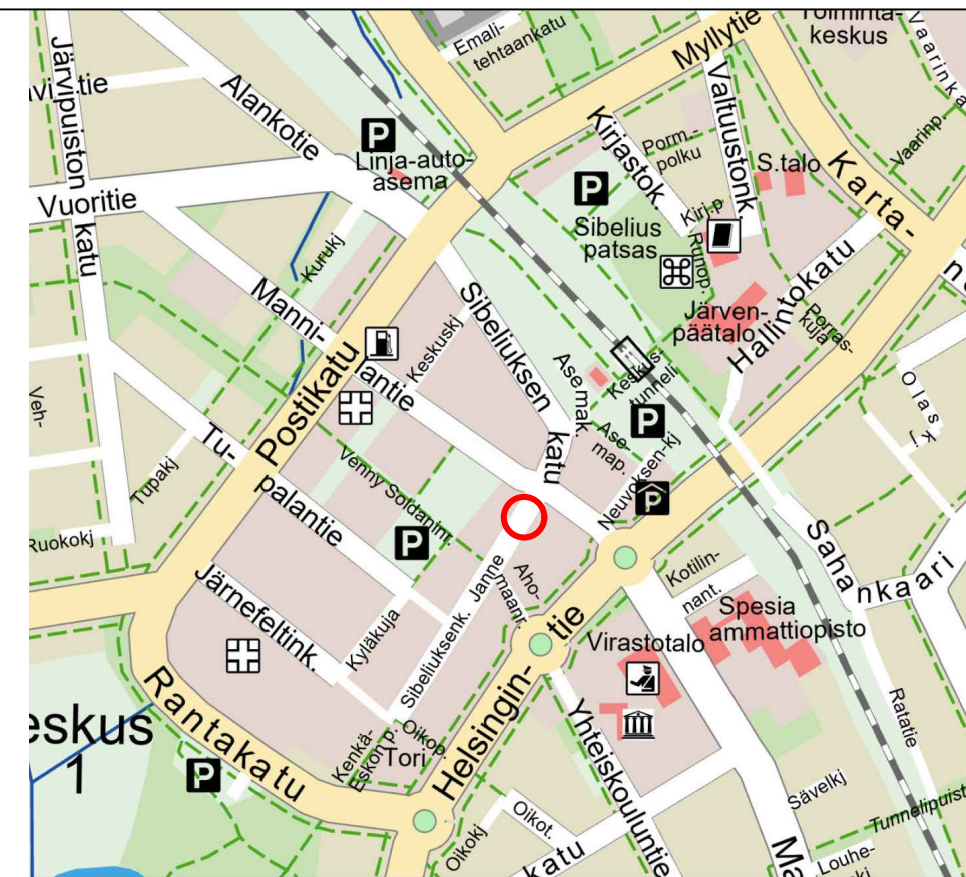

MUUTOS



JÄRVENPÄÄN KAUPUNKI

KAUPUNKIKEHITYS
KAUPUNKISUUNNITTELU

Sibeliuksenkatu 8 04401 Järvenpää puh. (09) 27191

*Liikenteenohjaussuunnitelma
Sähköpotkulautojen pysäköintialueet keskustassa
Sibeliuksenkatu 2*

Korkeustaso N 2000 , EUREF-FIN-tasokoordinaatisto ETRS-GK25

PÄIVÄYS 13.3.2026 PIIRT. MKa

SUUNN. Mikko Kaukinen


TARK.

HYV.



MITTAKAAVA 1:200

PIIRUSTUKSEN N:O
2026-004-11


LIITYY PIIR.N:O

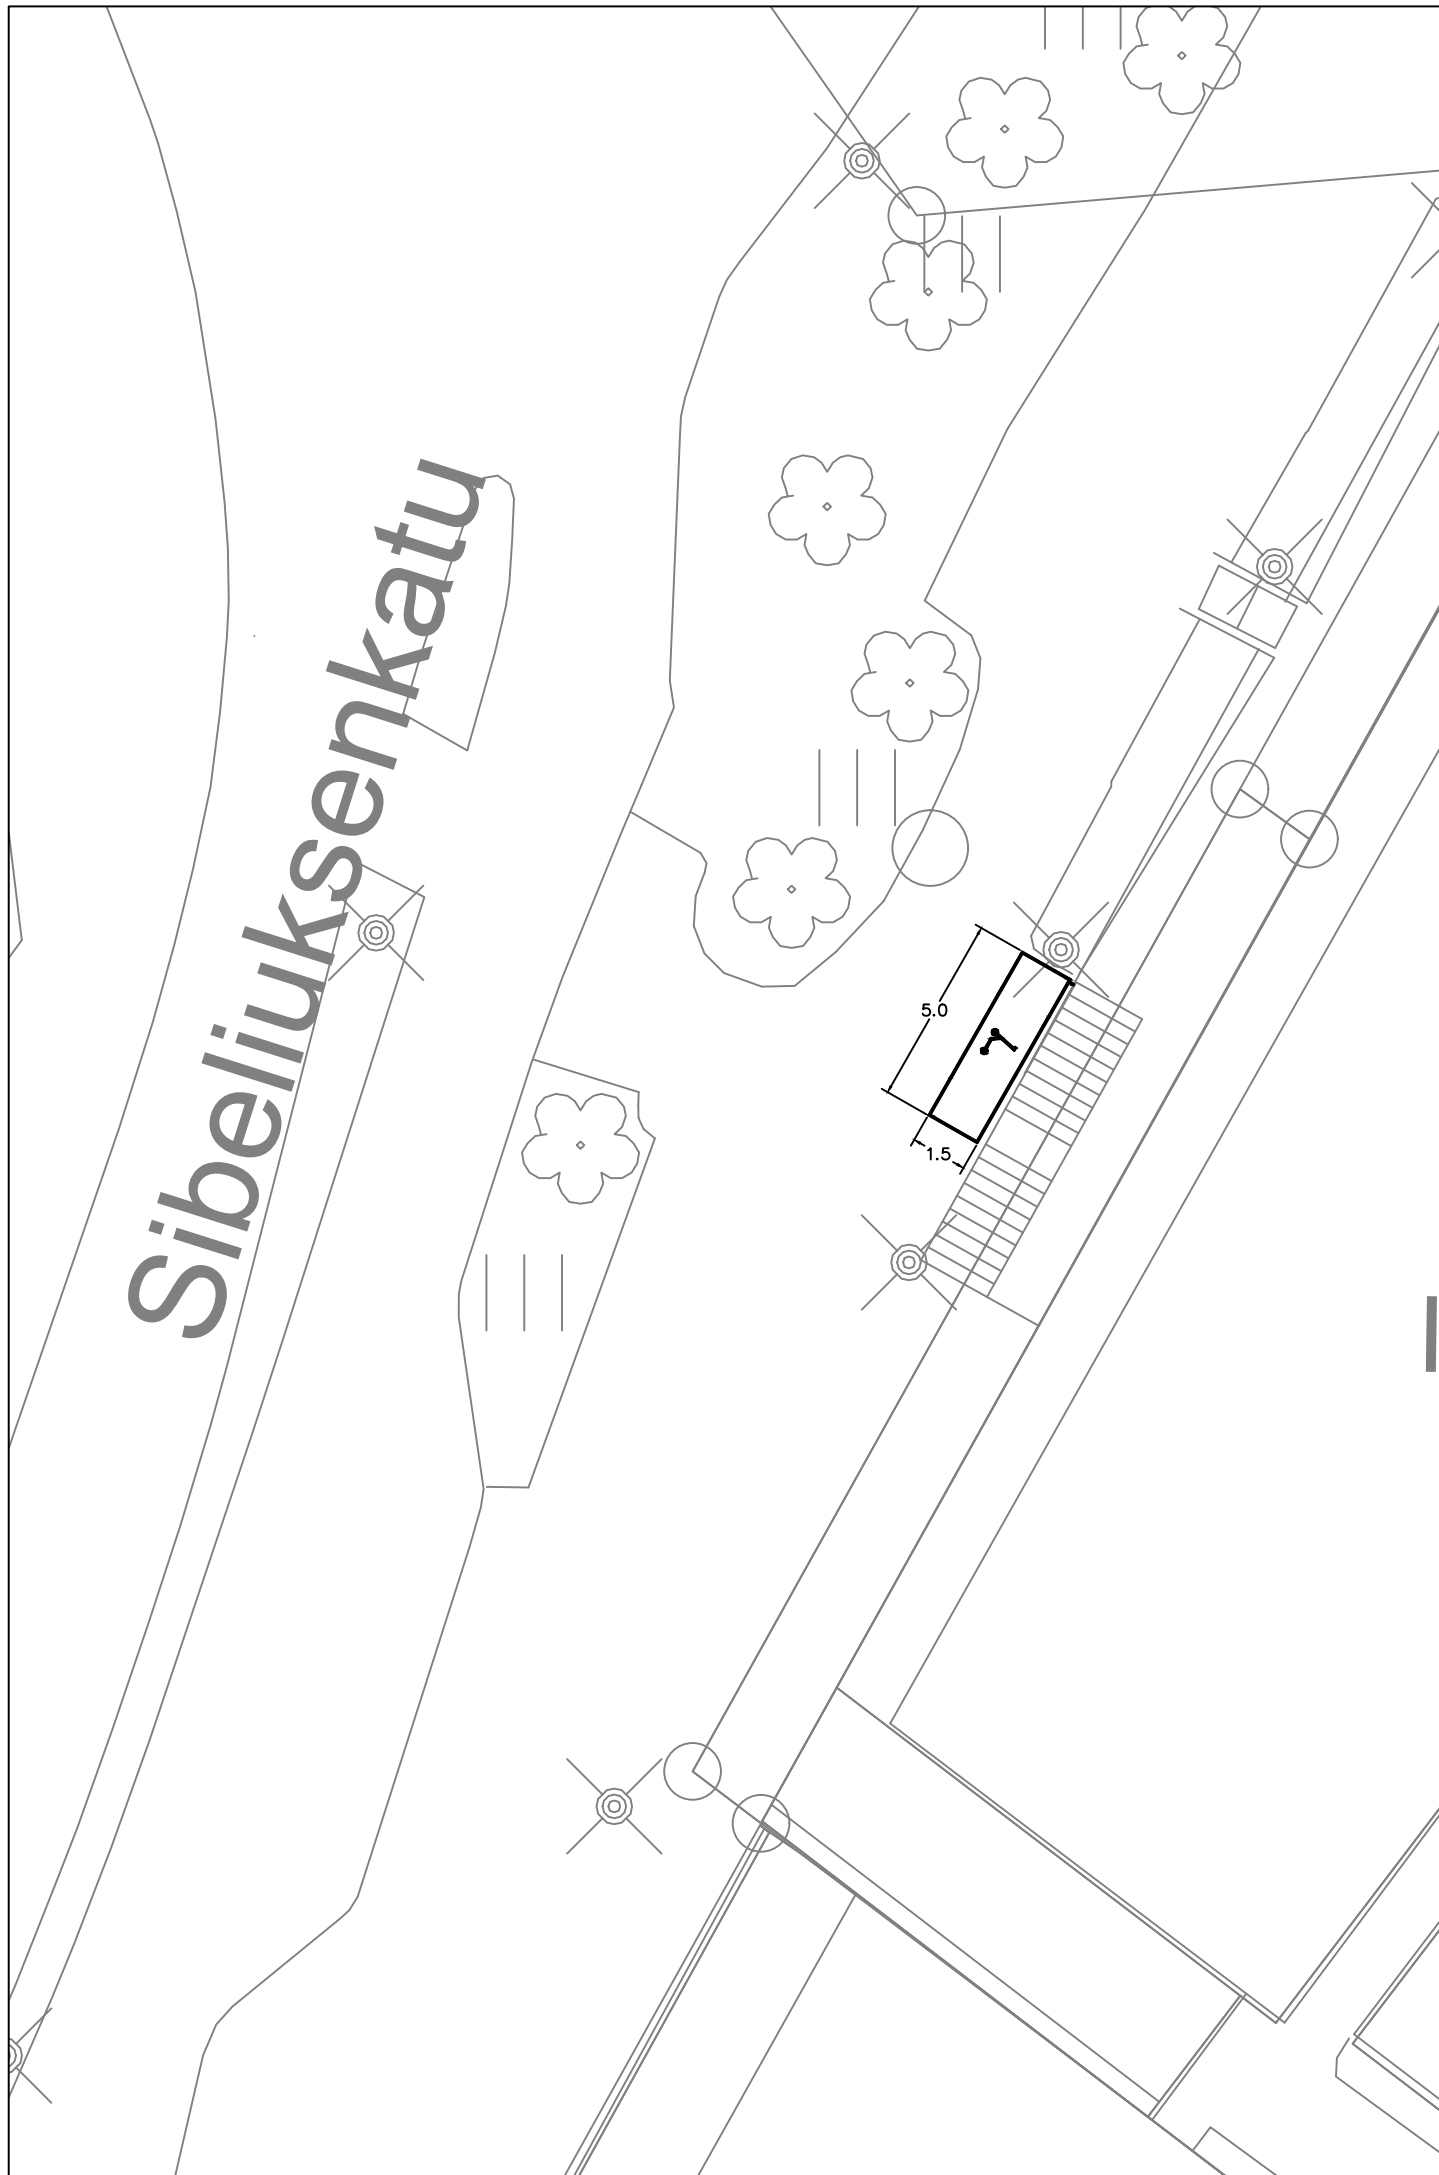


n. 15 paikkaa

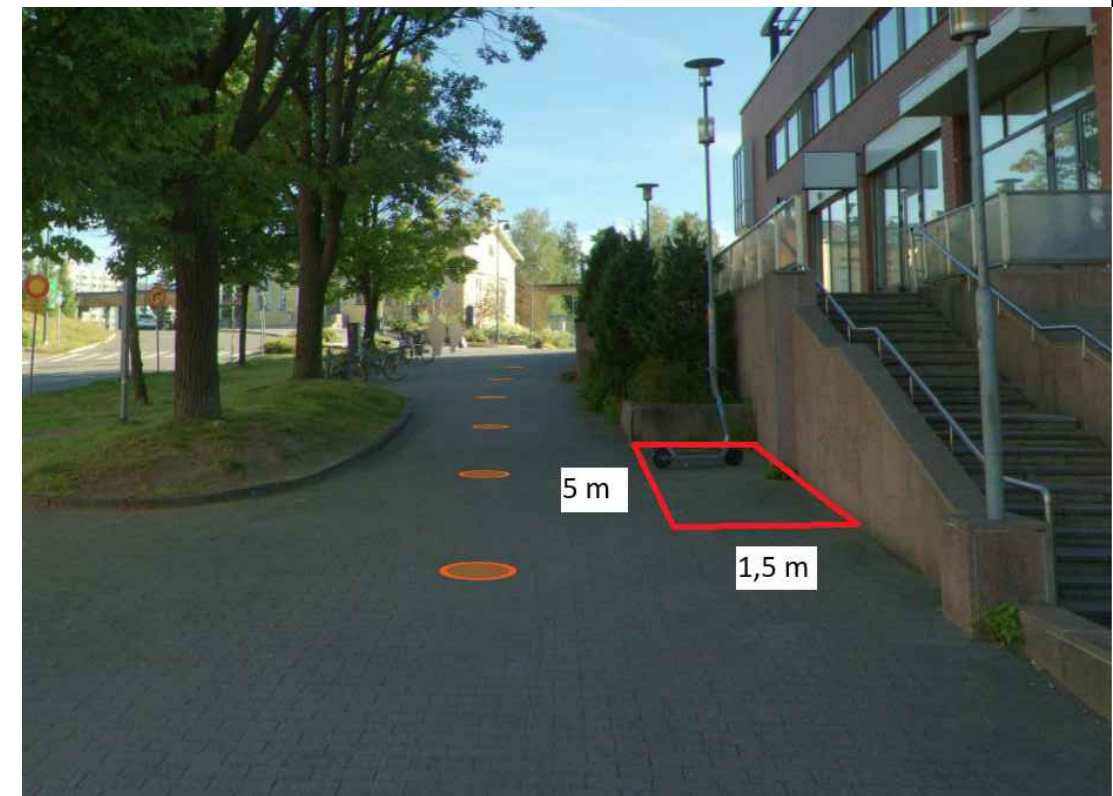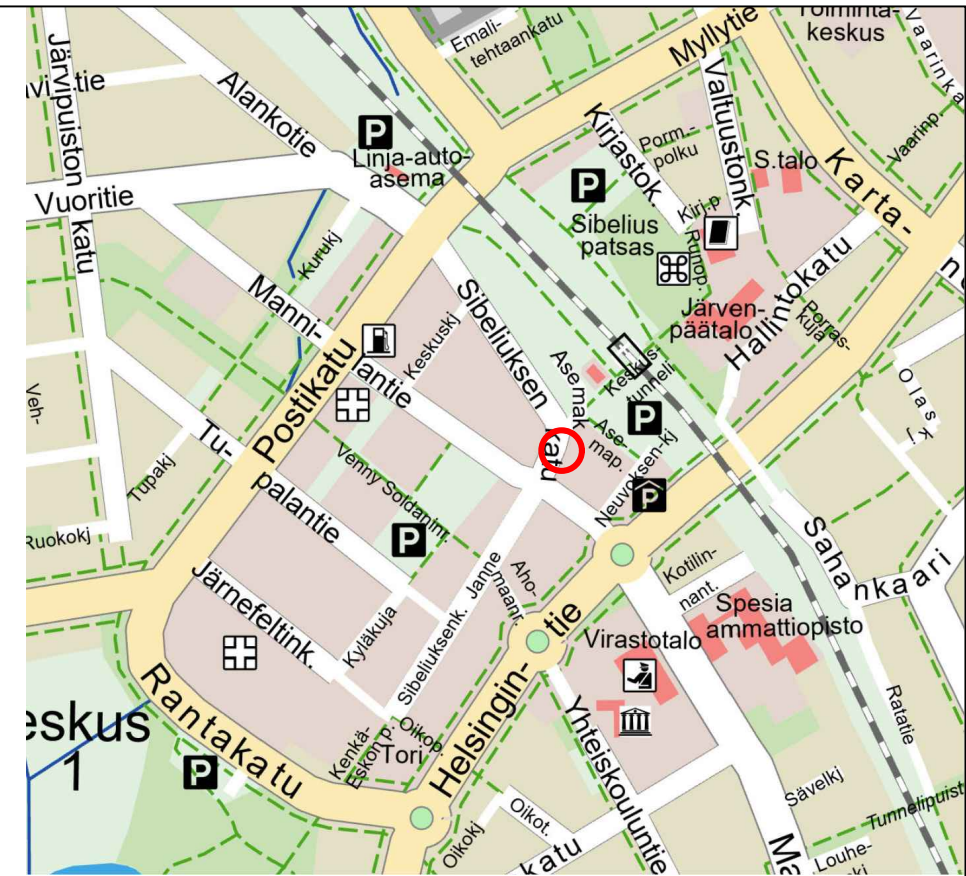


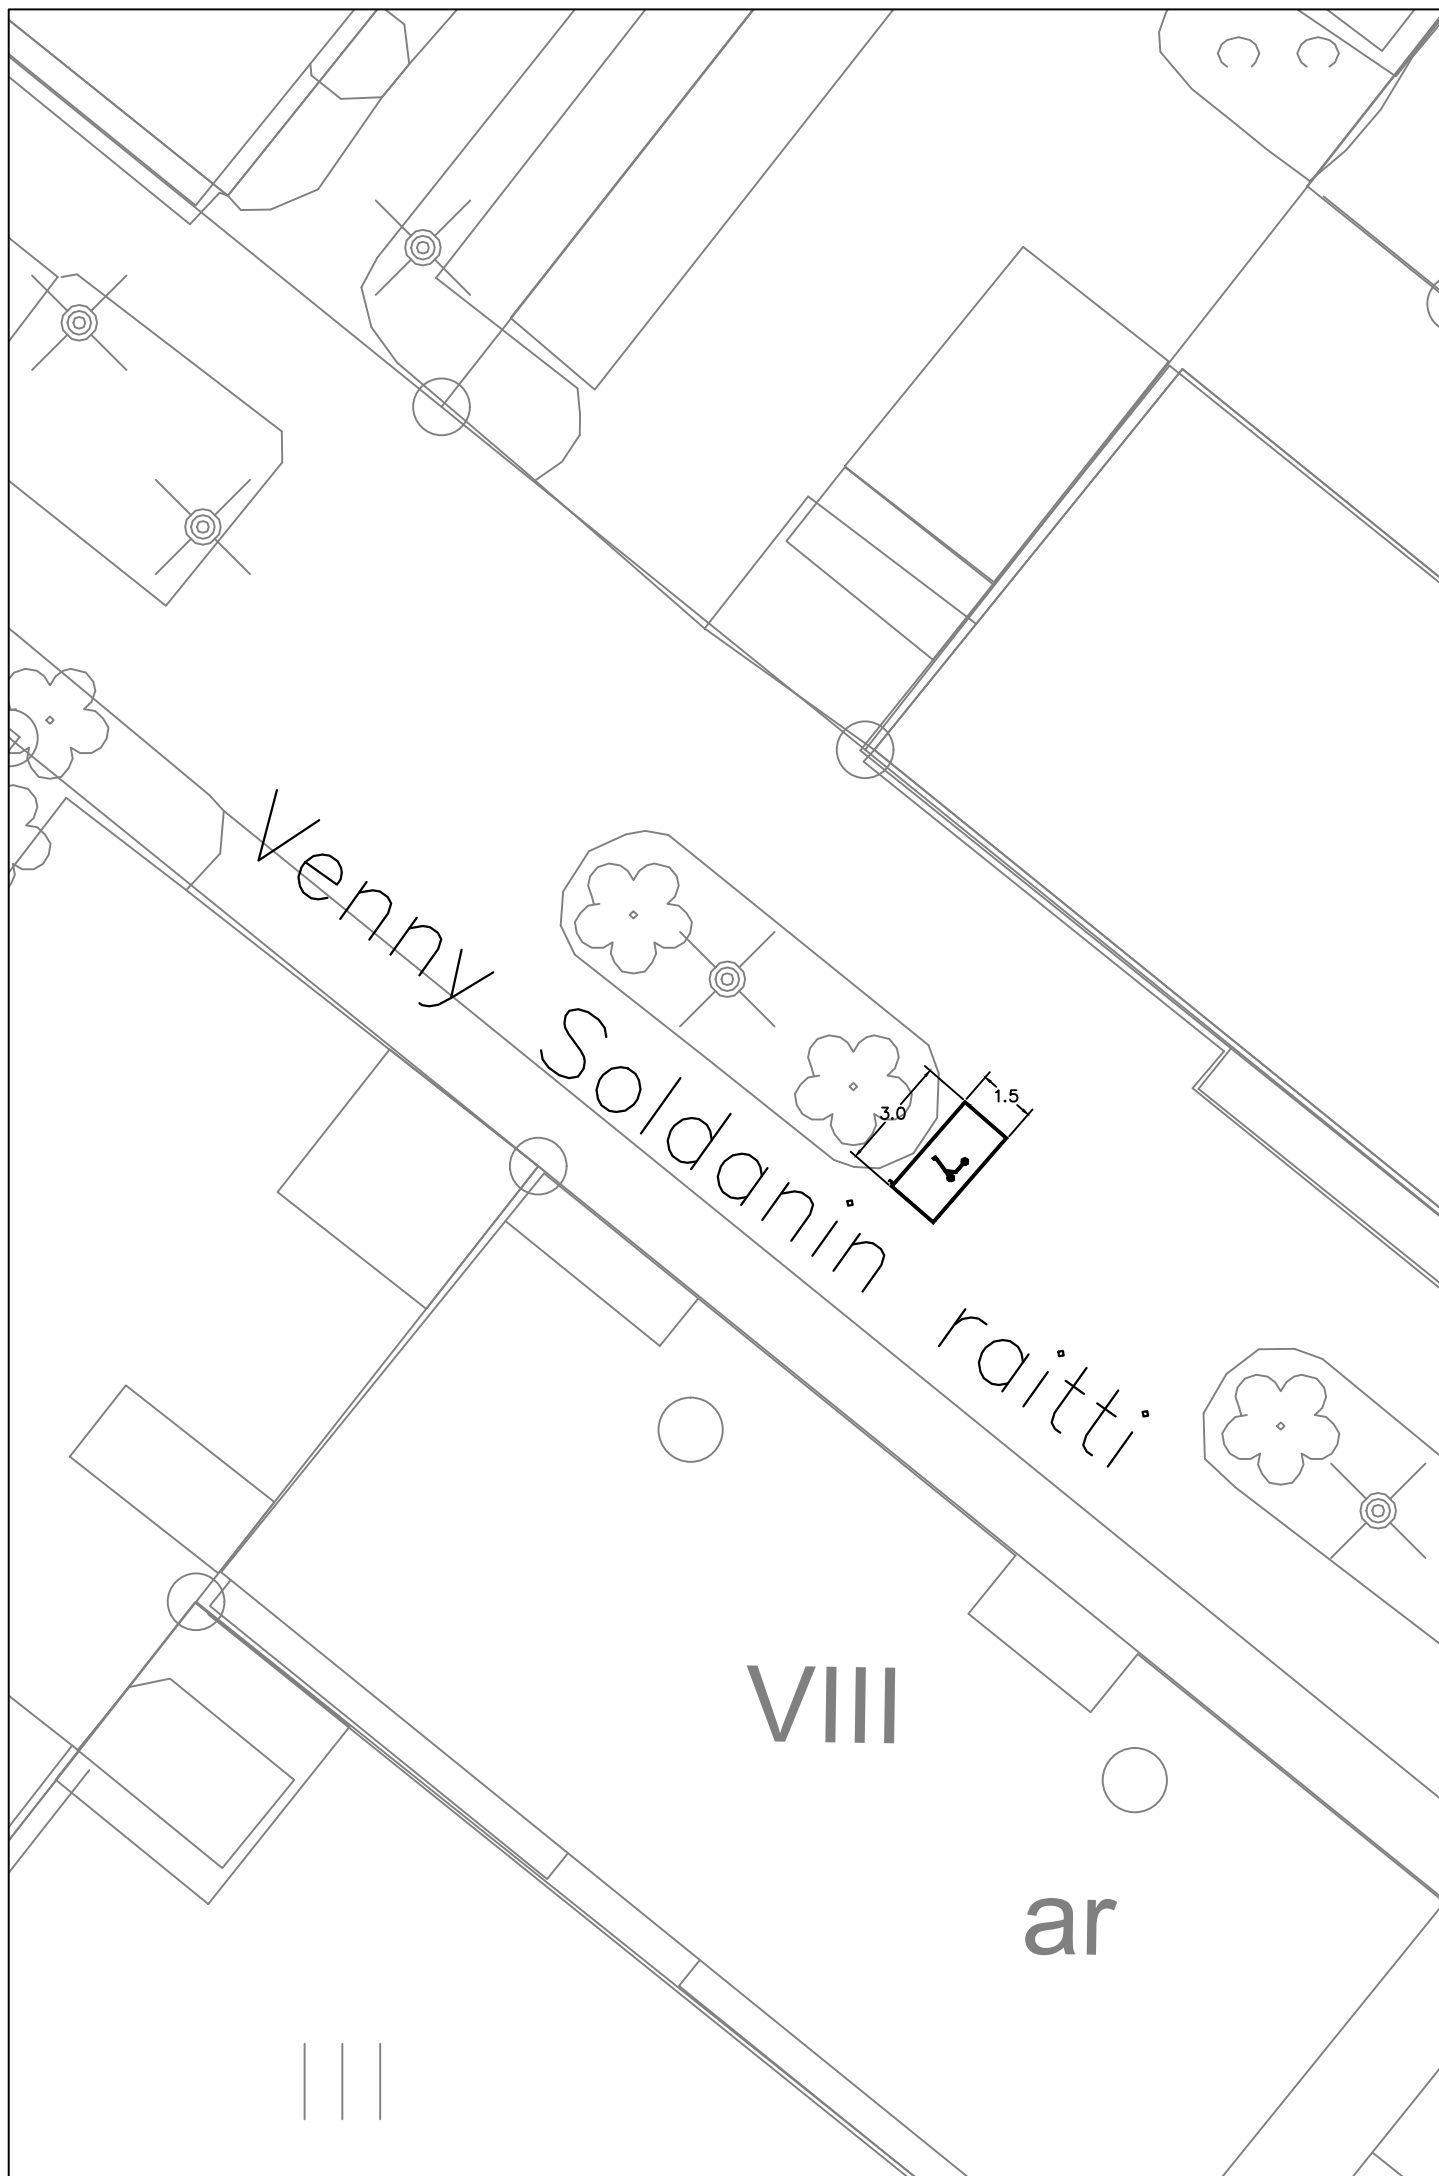
MUUTOS			
 JÄRVENPÄÄN KAUPUNKI KAUPUNKIKEHITYS KAUPUNKISUUNNITTELU Sibeliuksenkatu 8 04401 Järvenpää puh. (09) 27191	PÄIVÄYS 4.3.2026	PIIRT. MKa	
	SUUNN. Mikko Kaukinen		
TARK.			
HYV.			
Liikenteenohjaussuunnitelma Sähköpotkulautojen pysäköintialueet keskustassa Sibeliuksenkatu 3	MITTAKAAVA 1:200		
	PIIRUSTUKSEN N:O 2026-004-12		
Korkeustaso N 2000 , EUREF-FIN-tasokoordinaatisto ETRS-GK25	LIITTY PIIR.N:O		

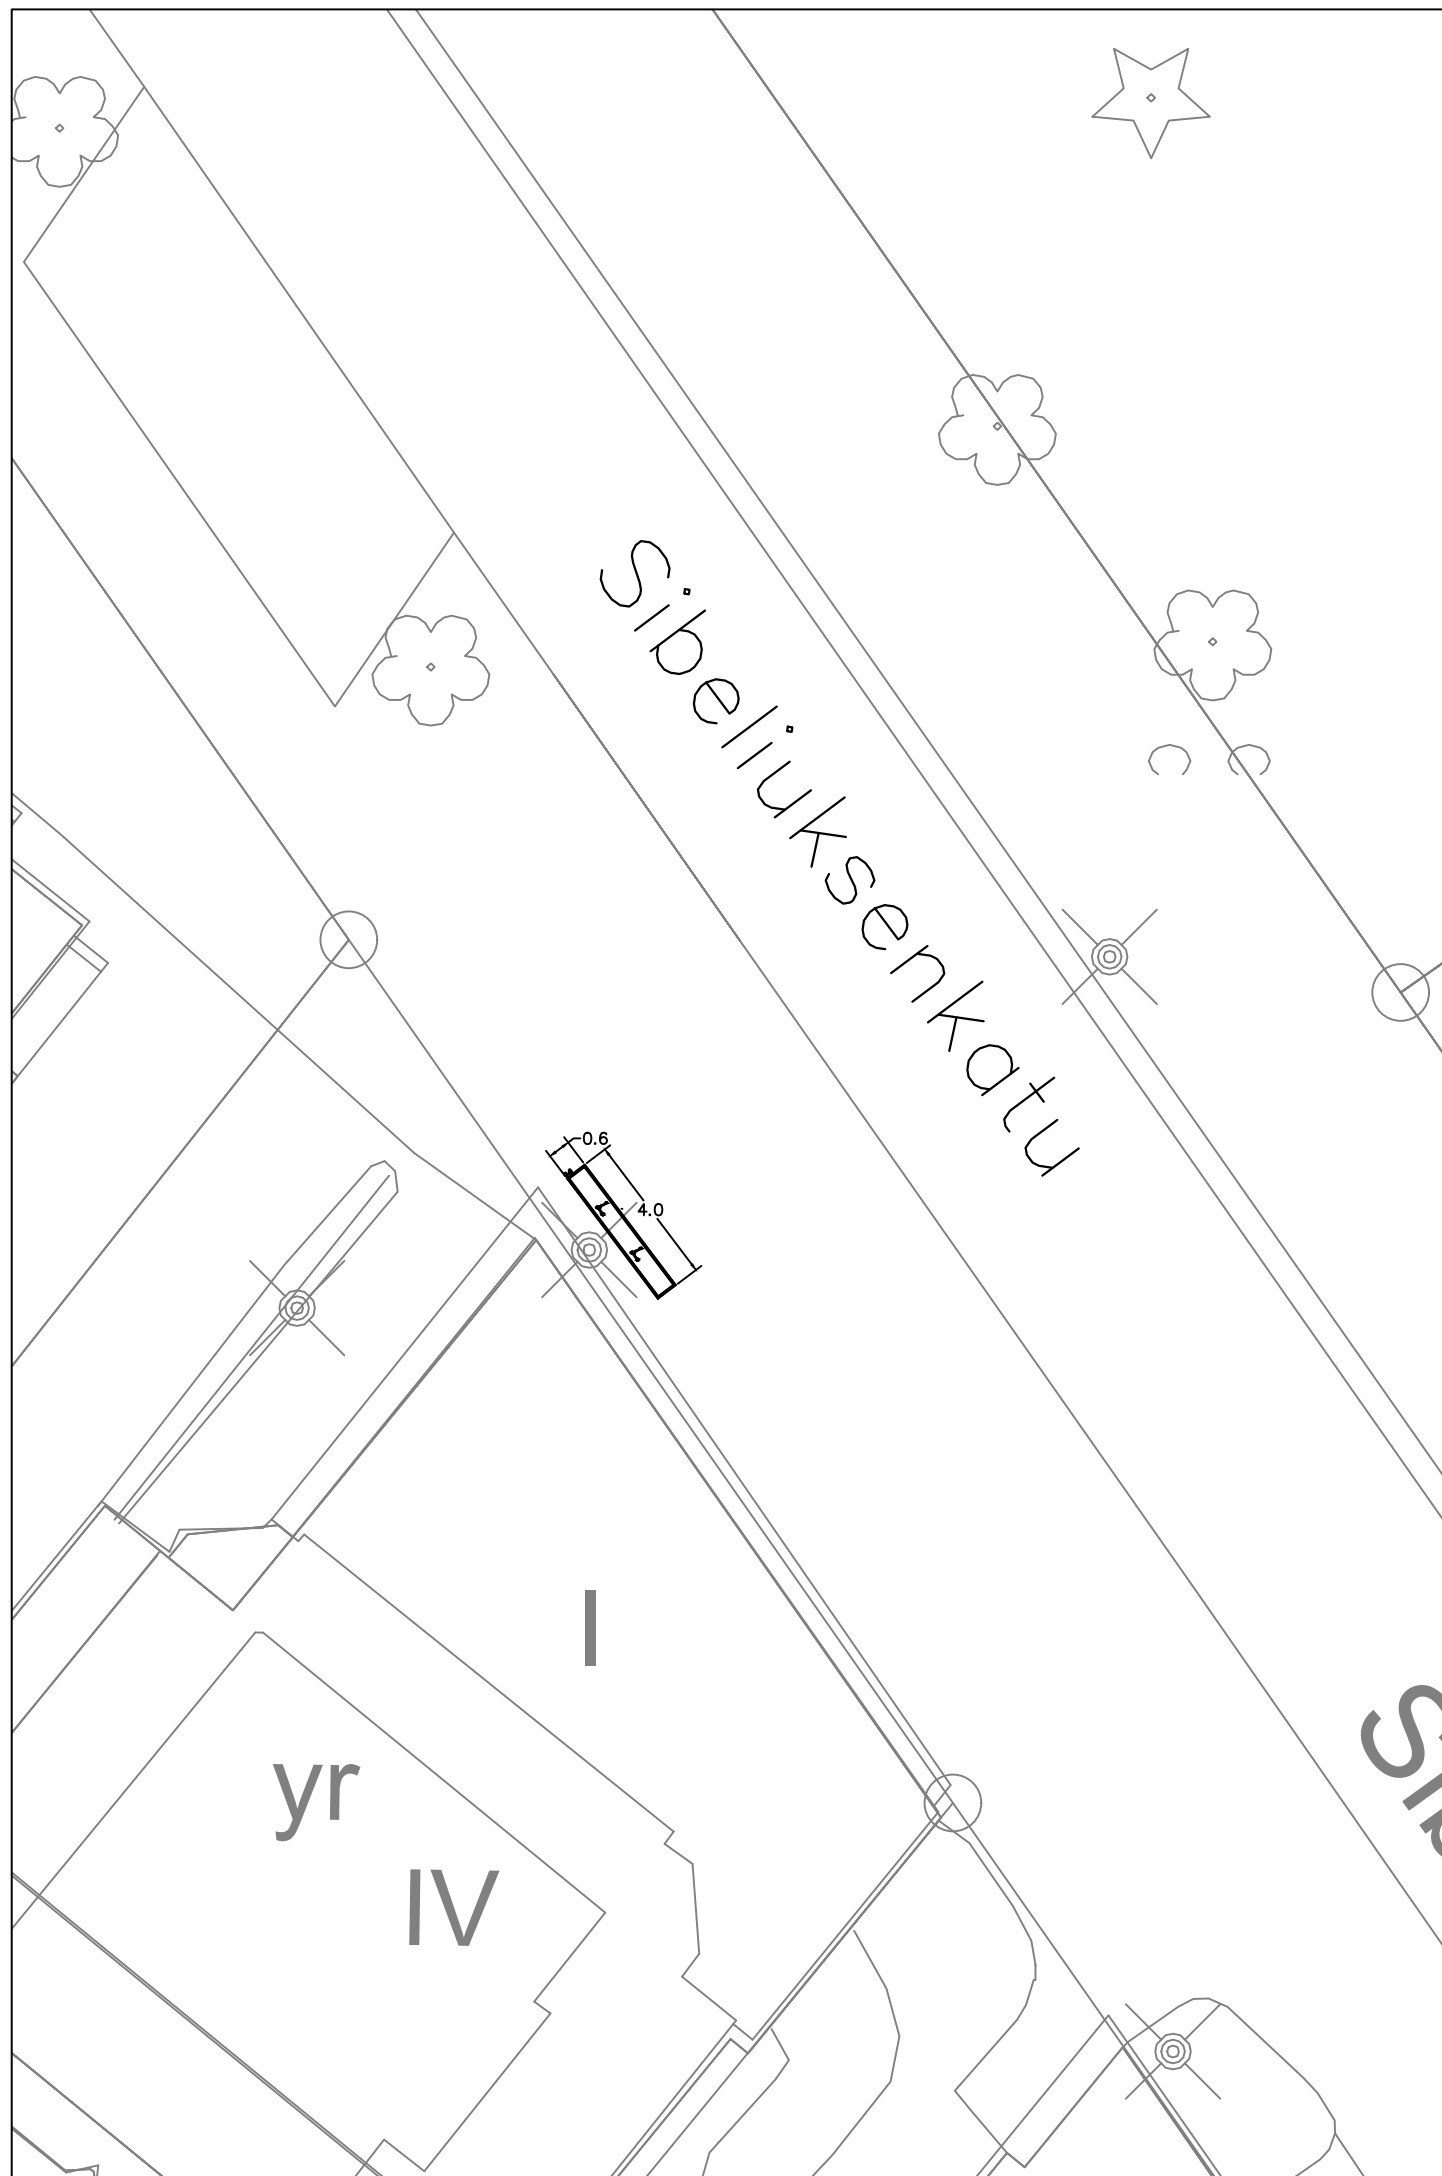



n. 3 paikkaa

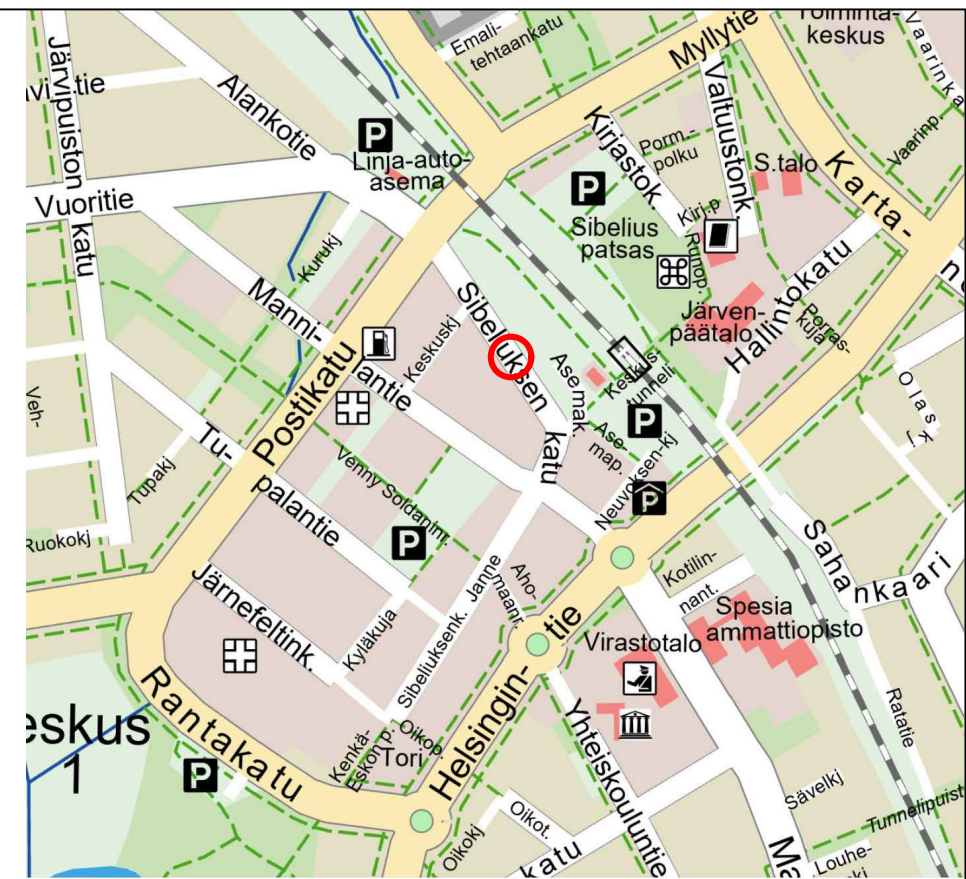


MUUTOS  JÄRVENPÄÄN KAUPUNKI KAUPUNKIKEHITYS KAUPUNKISUUNNITTELU Sibeliuksenkatu 8 04401 Järvenpää puh. (09) 27191	PÄIVÄYS 4.3.2026	PIIRT. MKa
	SUUNN. Mikko Kaukinen	
TARK.	HYV.	
Liikenteenohjaussuunnitelma Sähköpotkulautojen pysäköintialueet keskustassa Sibeliuksenkatu 4	MITTAKAAVA 1:200	
	PIIRUSTUKSEN N:O	2026-004-13
Korkeustaso N 2000 , EUREF-FIN-tasokoordinaatisto ETRS-GK25	LIITTYY PIIR.N:O	





n. 9 paikkaa

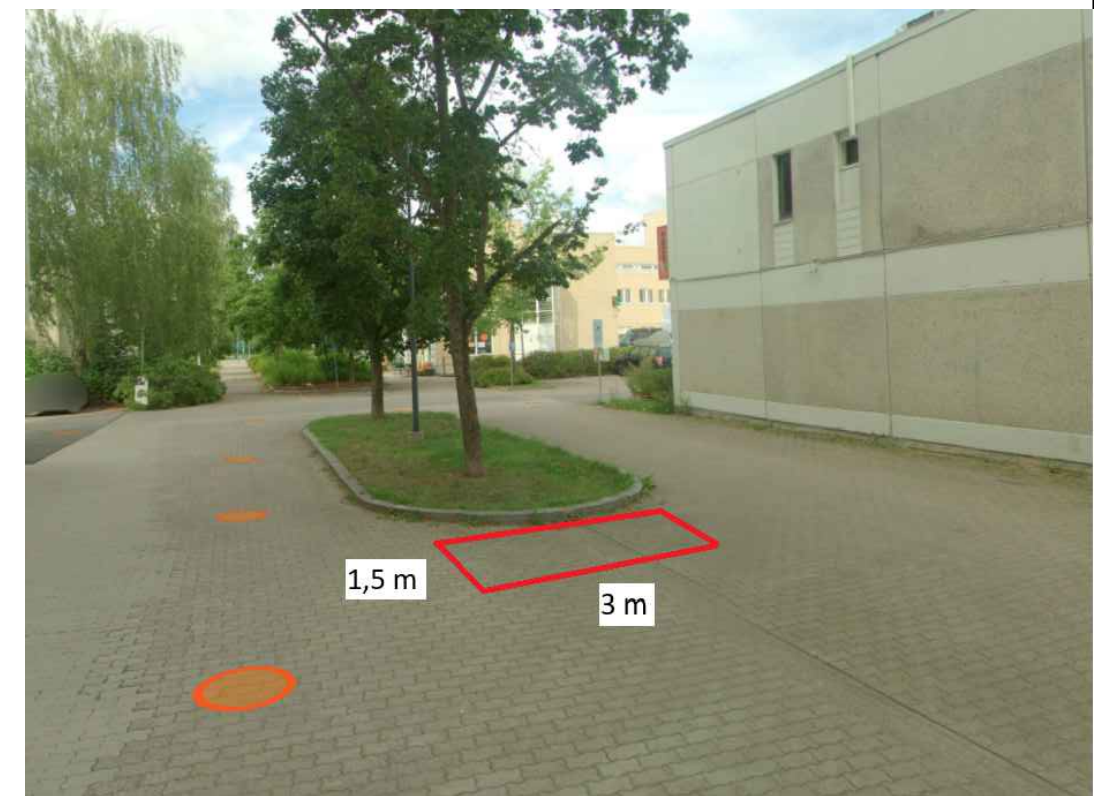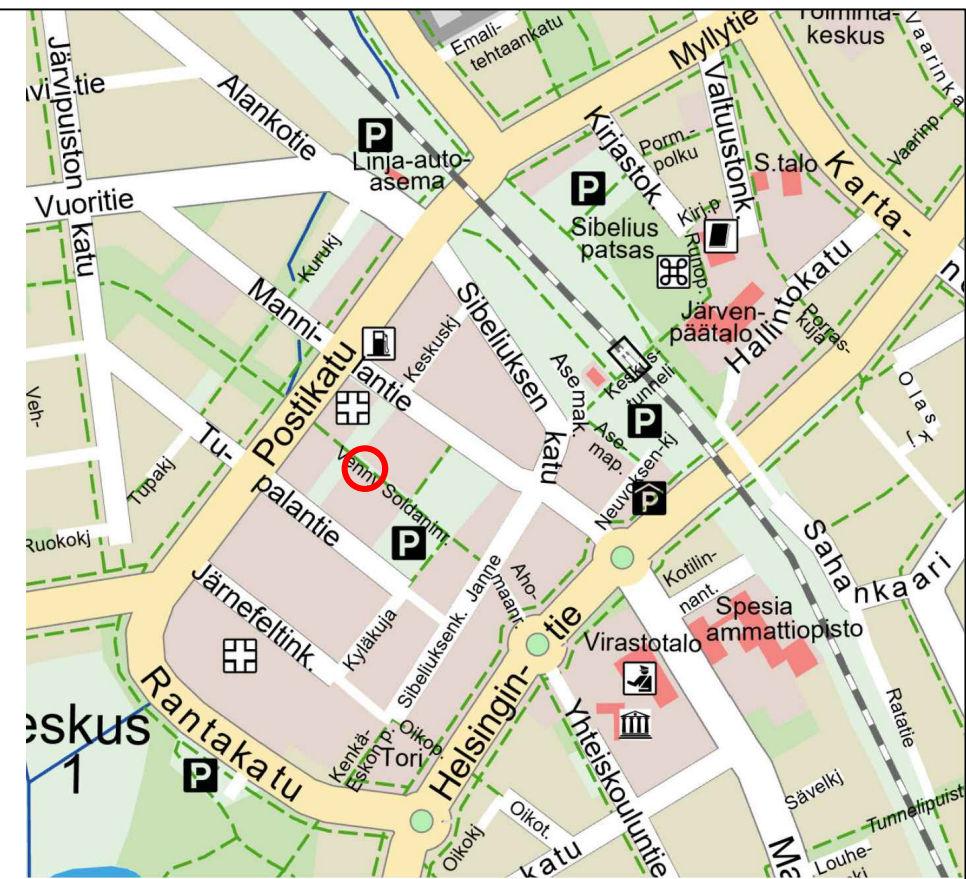


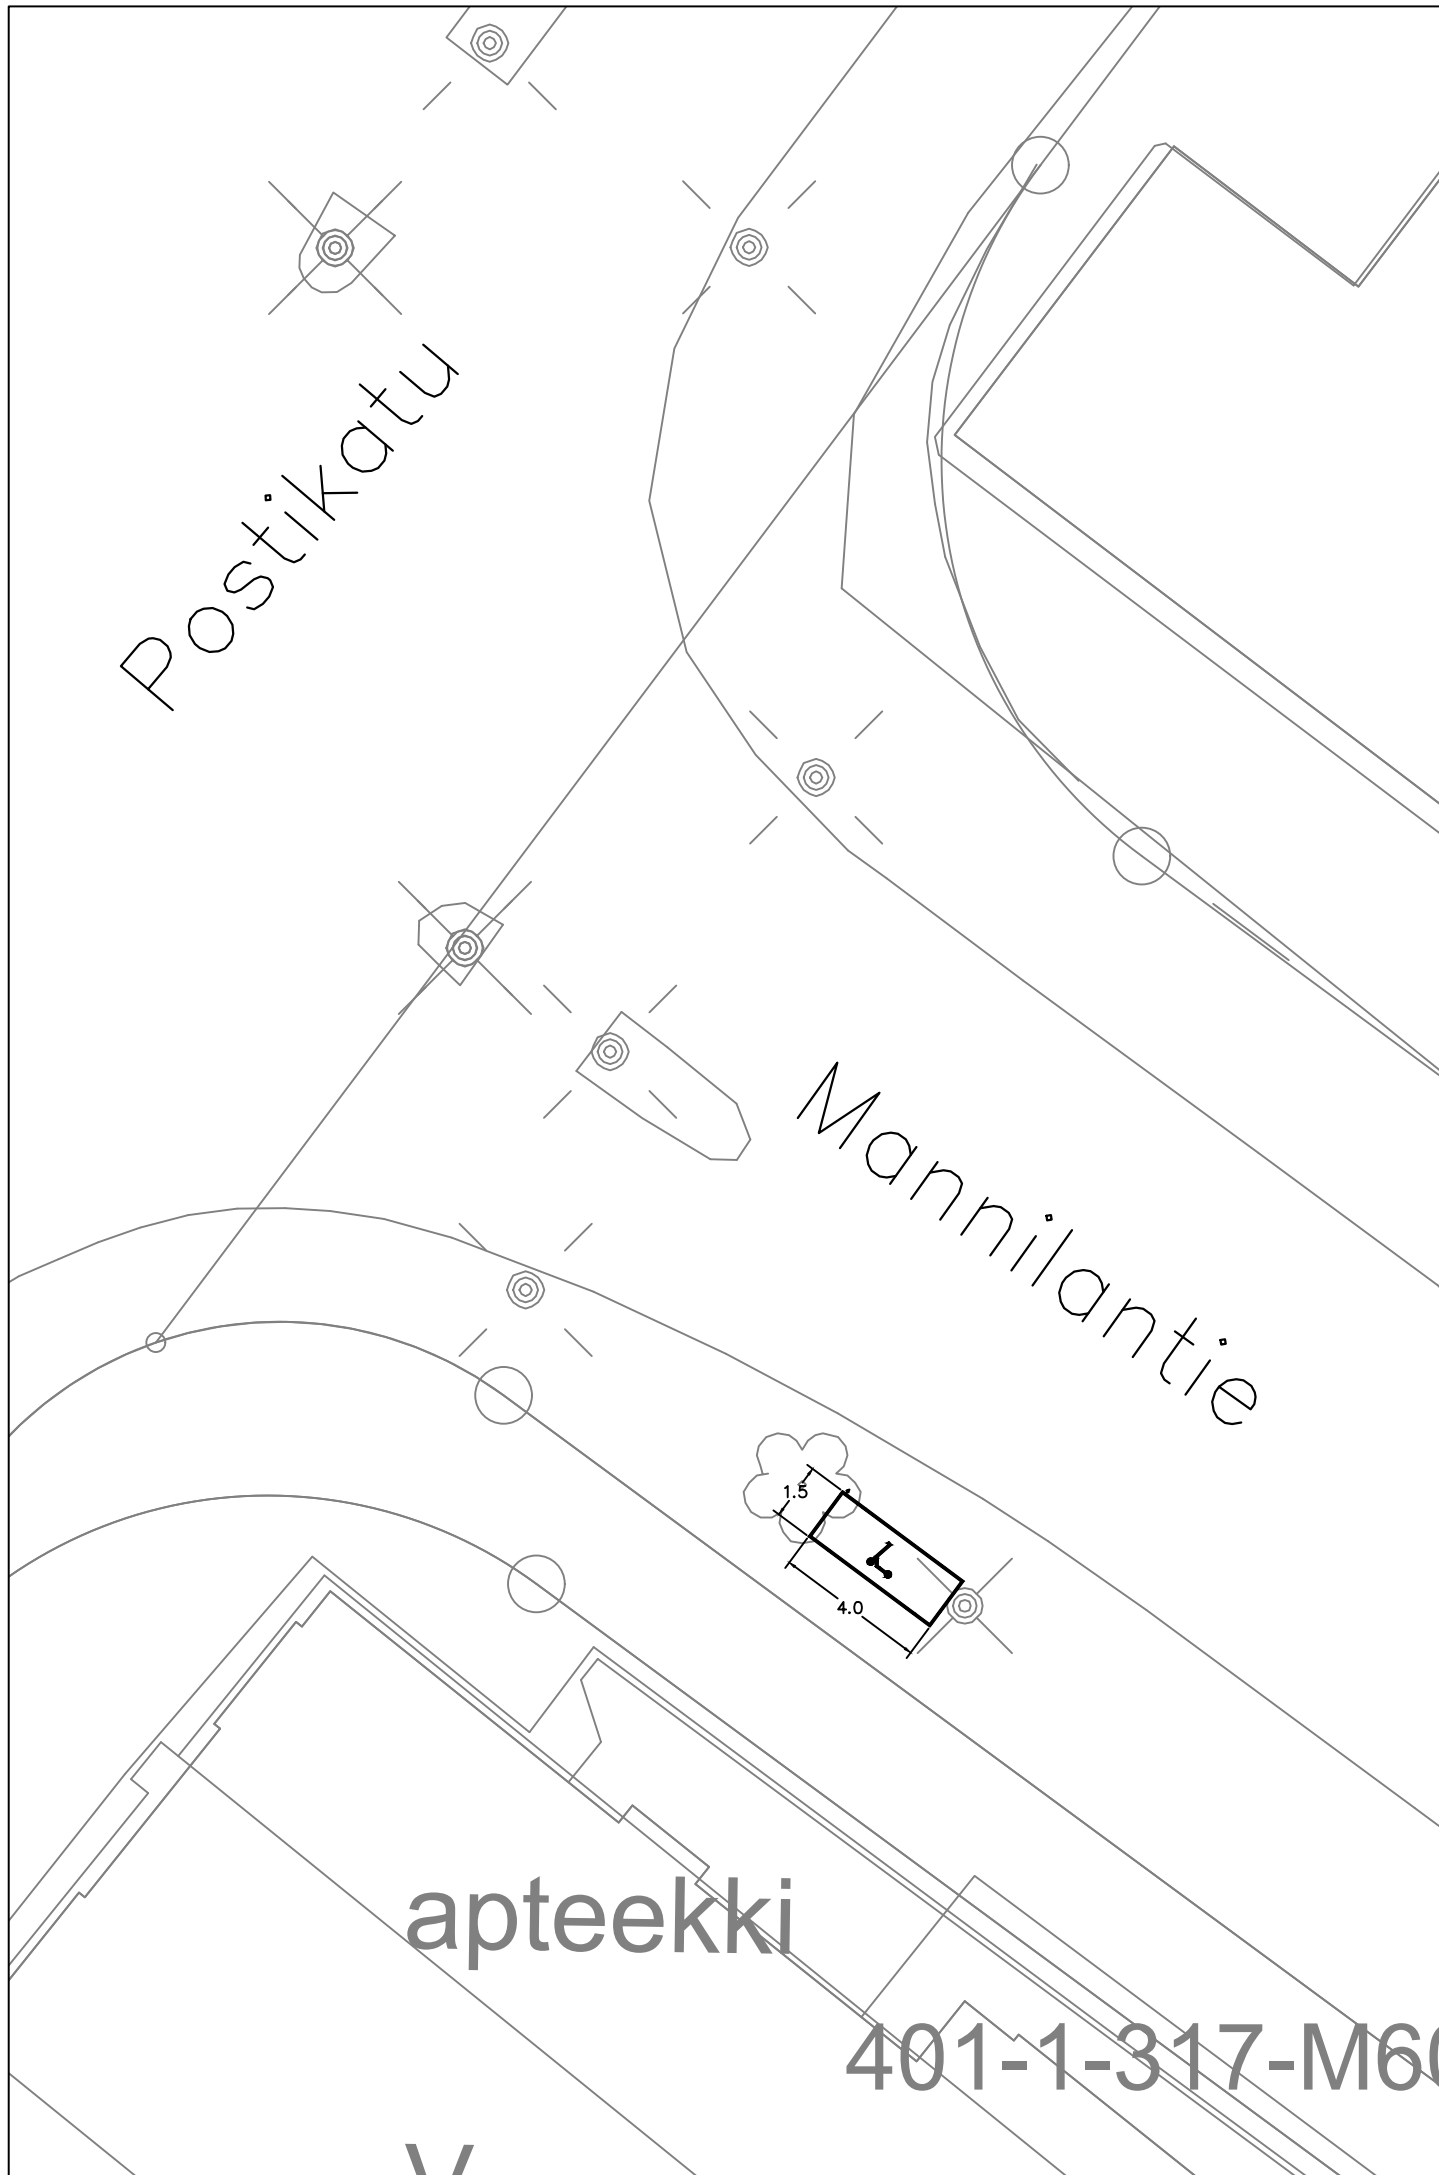
MUUTOS  JÄRVENPÄÄN KAUPUNKI KAUPUNKIKEHITYS KAUPUNKISUUNNITTELU Sibeliuksenkatu 8 04401 Järvenpää puh. (09) 27191		PÄIVÄYS 4.3.2026 SUUNN. Mikko Kaukinen TARK. HYV.	PIIRT. MKa
Liikenteenohjaussuunnitelma Sähköpotkulautojen pysäköintialueet keskustassa Venny Soldanin raitti 1		MITTAKAAVA 1:200	
Korkeustaso N 2000 , EUREF-FIN-tasokoordinaatisto ETRS-GK25		PIIRUSTUKSEN N:O 2026-004-14	
		LIITTY PIIR.N:O	

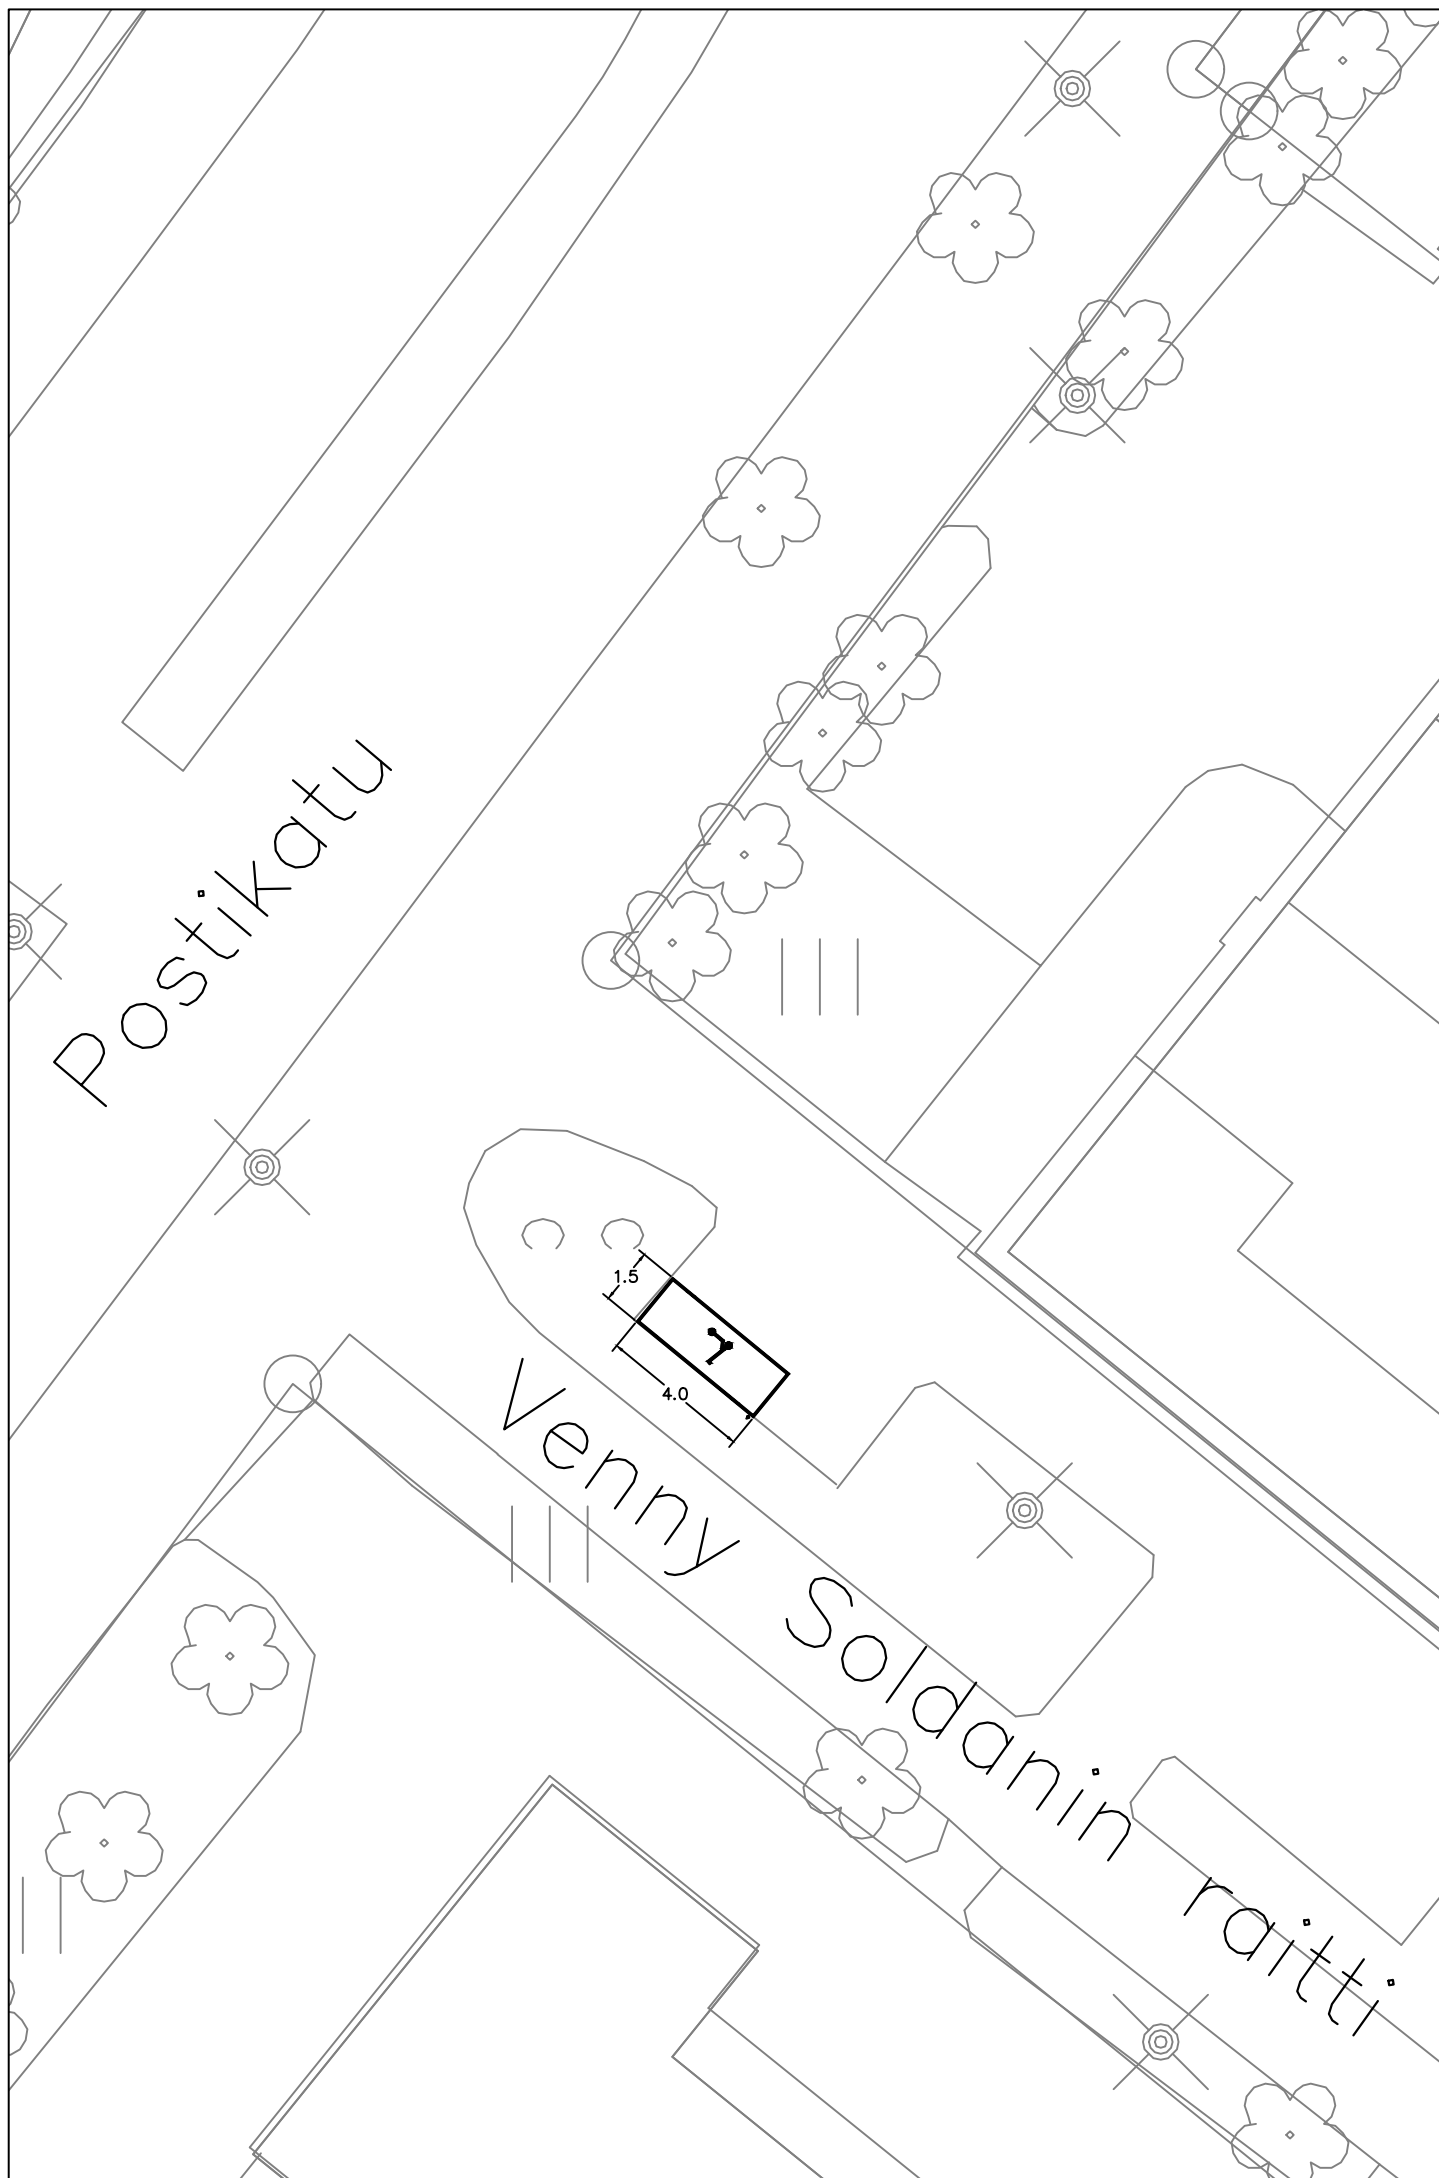



n. 12 paikkaa

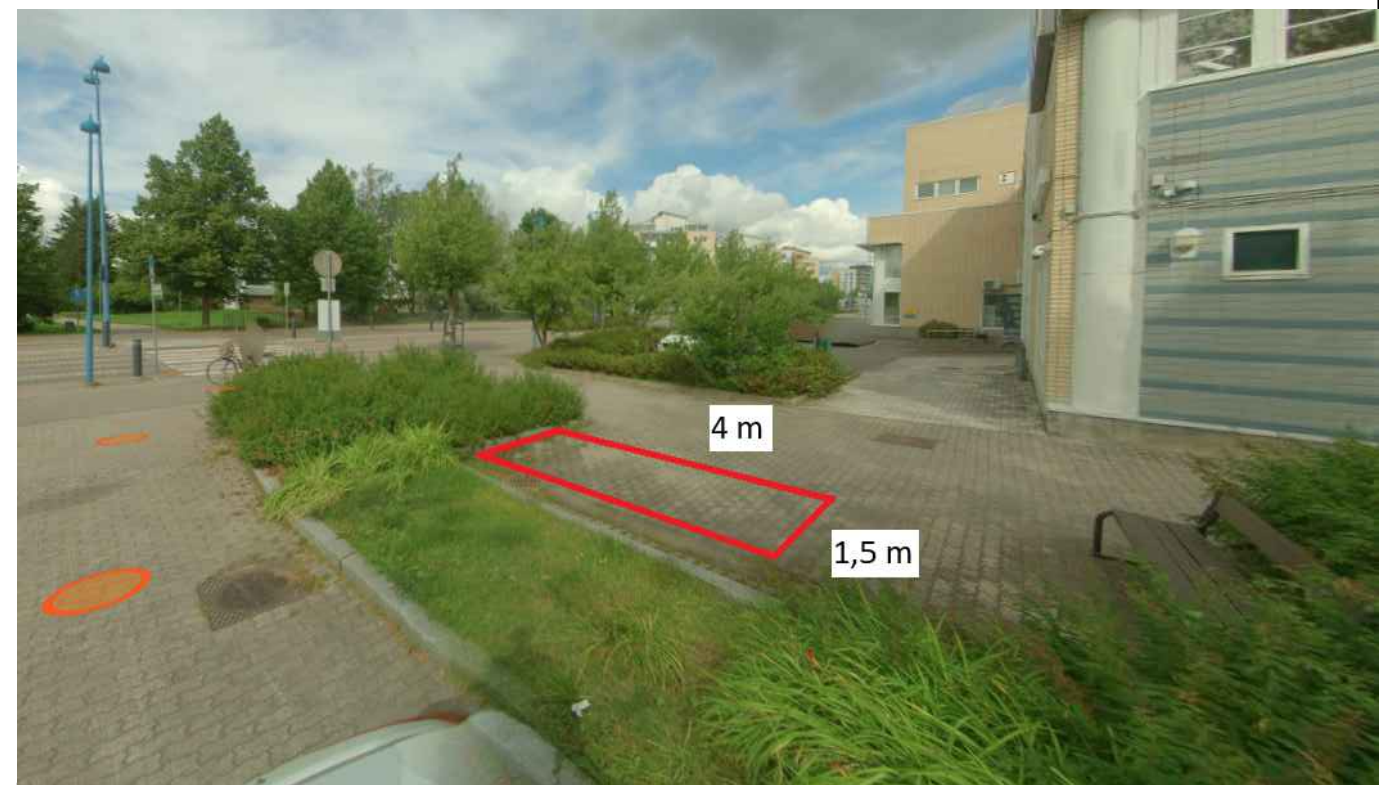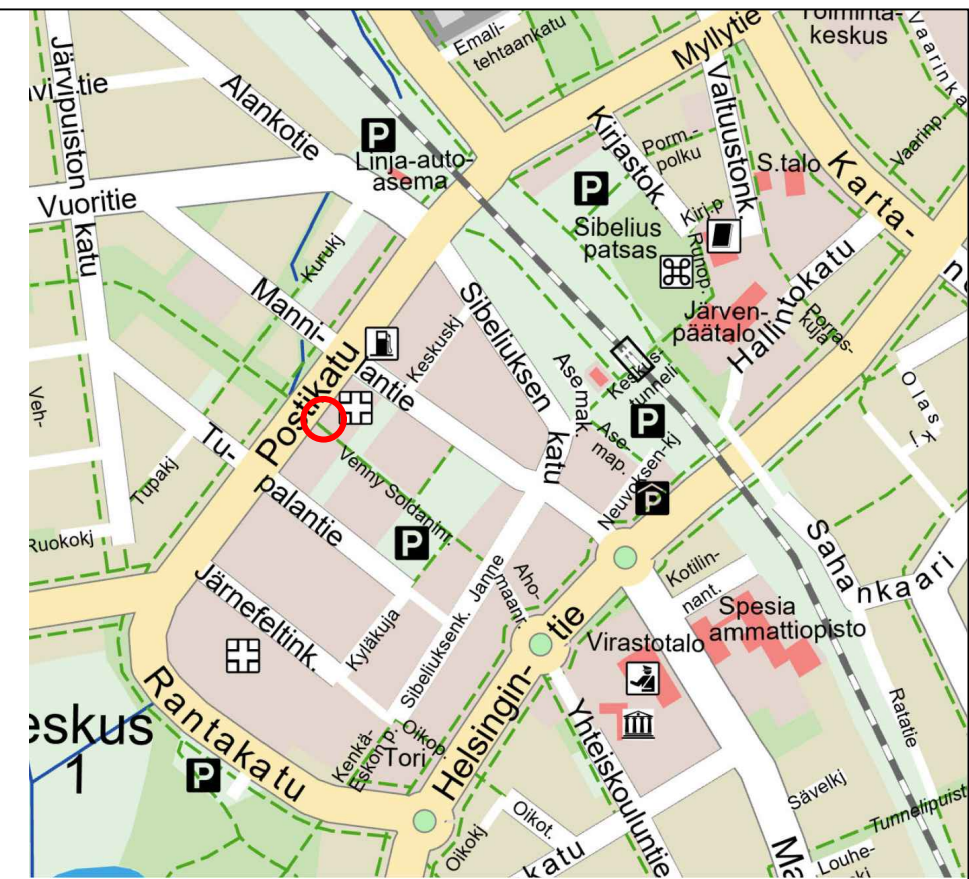


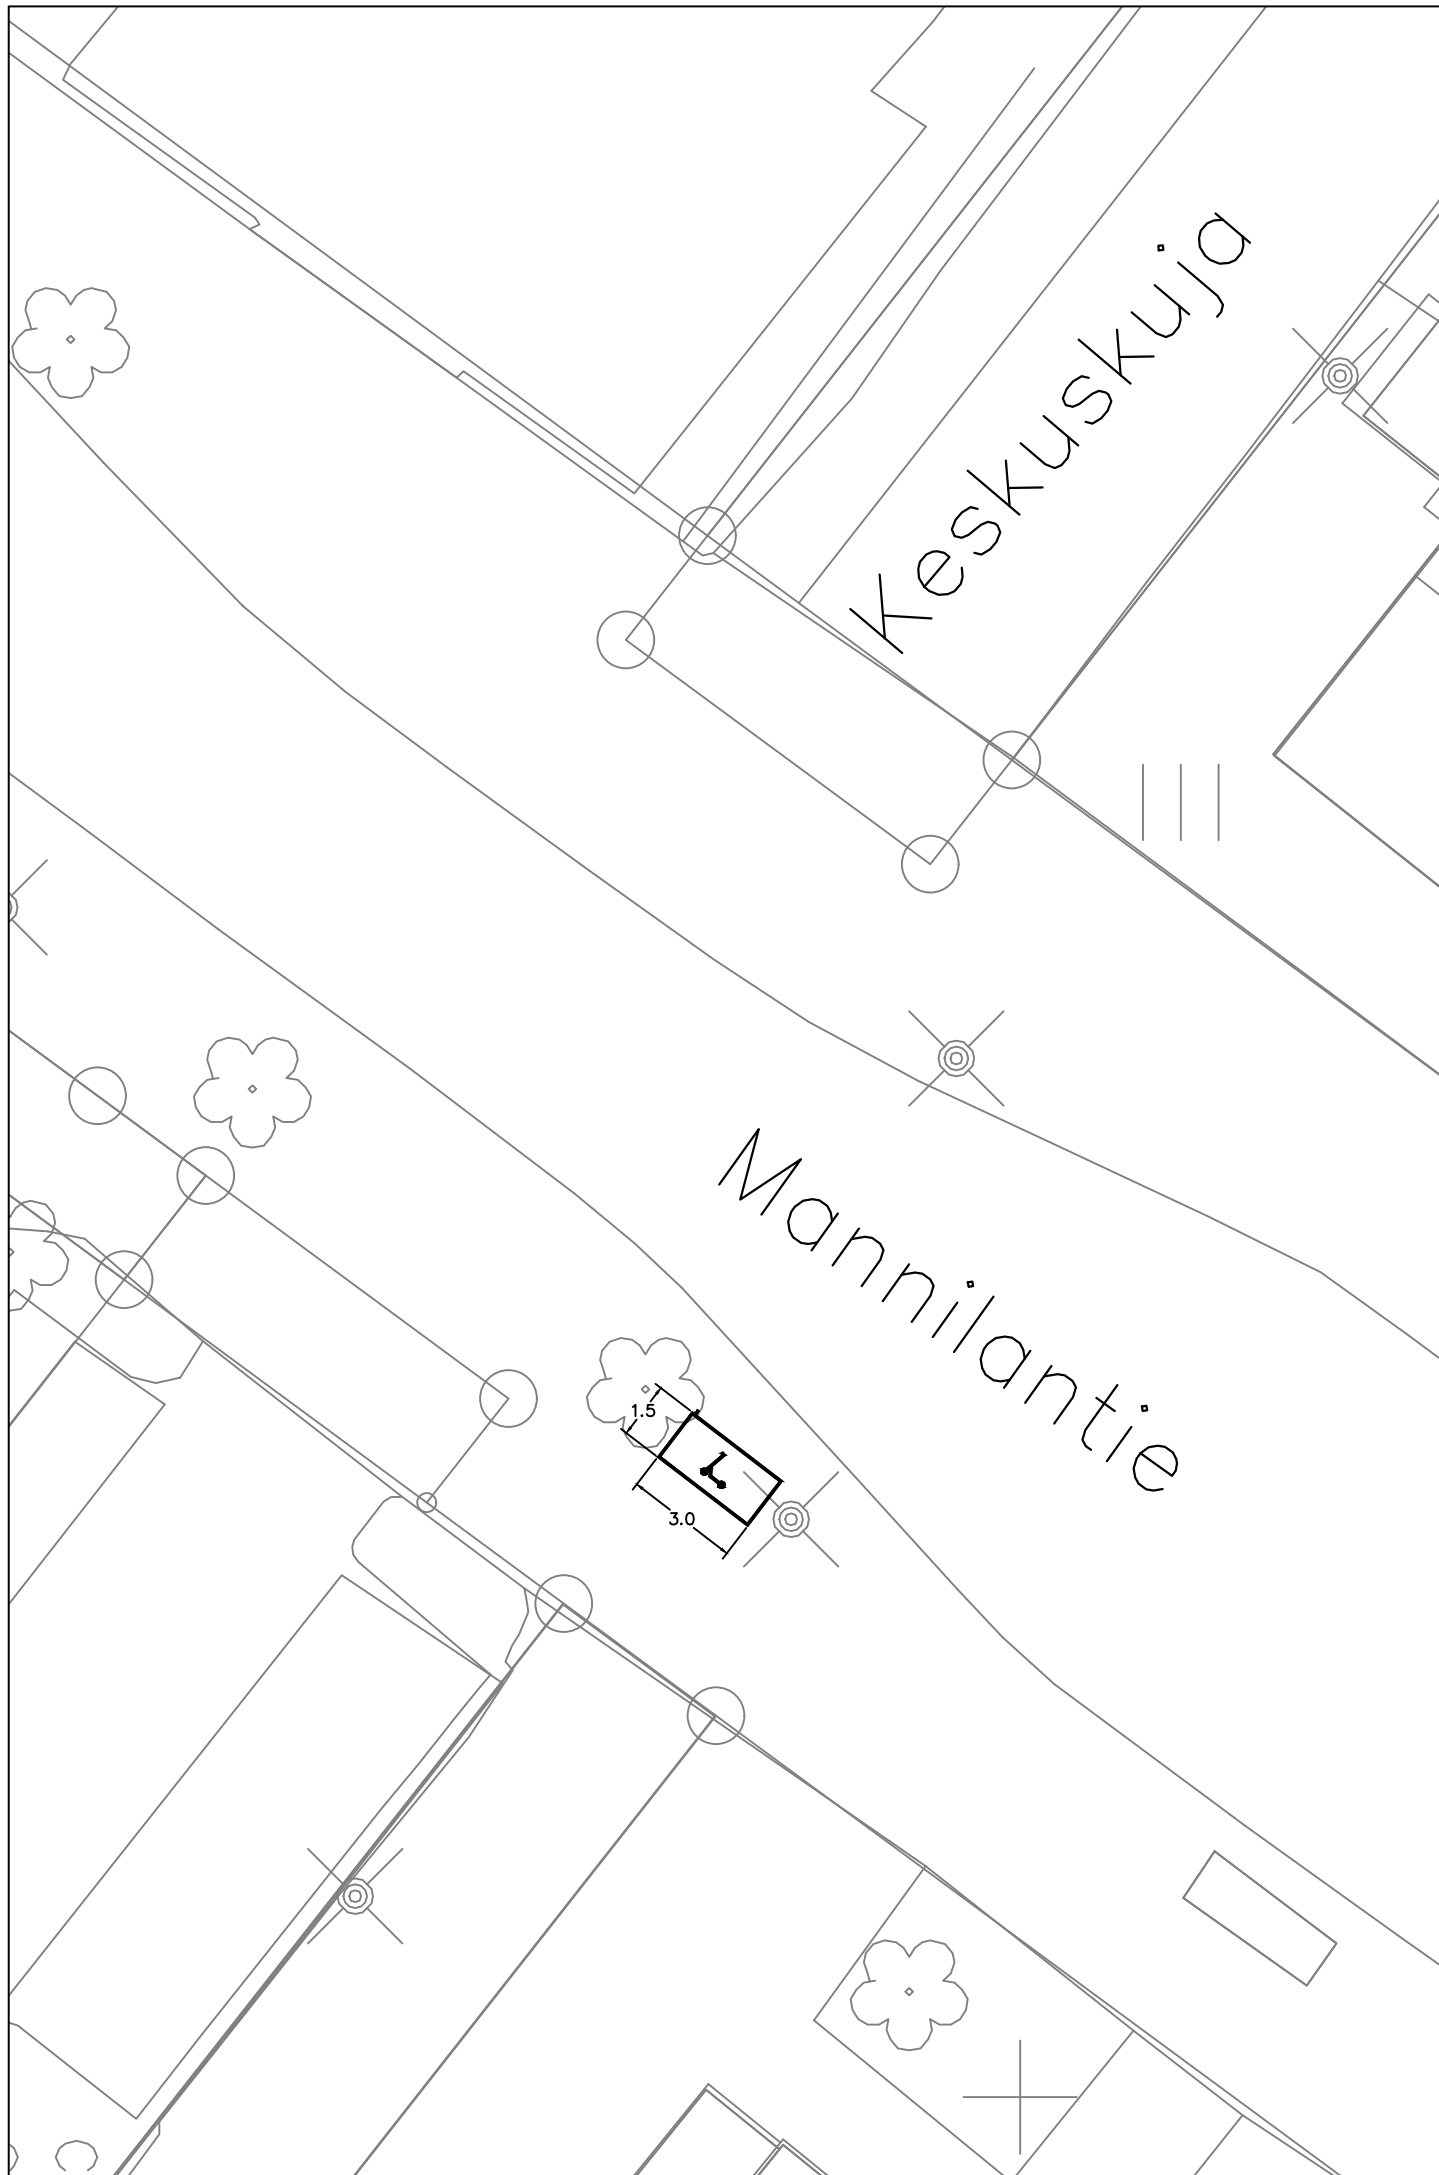
MUUTOS		
 JÄRVENPÄÄN KAUPUNKI KAUPUNKIKEHITYS KAUPUNKISUUNNITTELU Sibeliuksenkatu 8 04401 Järvenpää puh. (09) 27191	PÄIVÄYS	4.3.2026
	SUUNN.	Mikko Kaukinen
	TARK.	
	HYV.	
Liikenteenohjaussuunnitelma Sähköpotkulautojen pysäköintialueet keskustassa Venny Soldanin raitti 2	MITTAKAAVA	1:200
	PIIRUSTUKSEN N:O	2026-004-15
Korkeustaso N 2000 , EUREF-FIN-tasokoordinaatisto ETRS-GK25	LIITYY PIIR.N:O	




n. 12 paikkaa

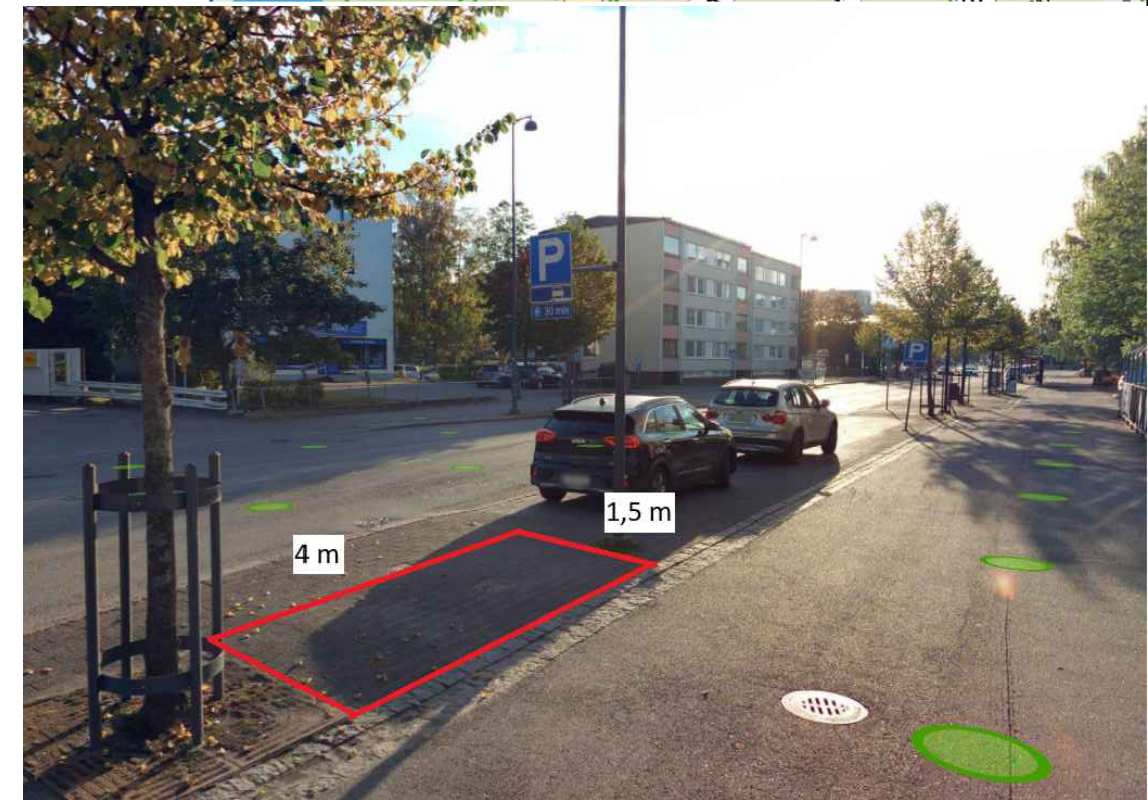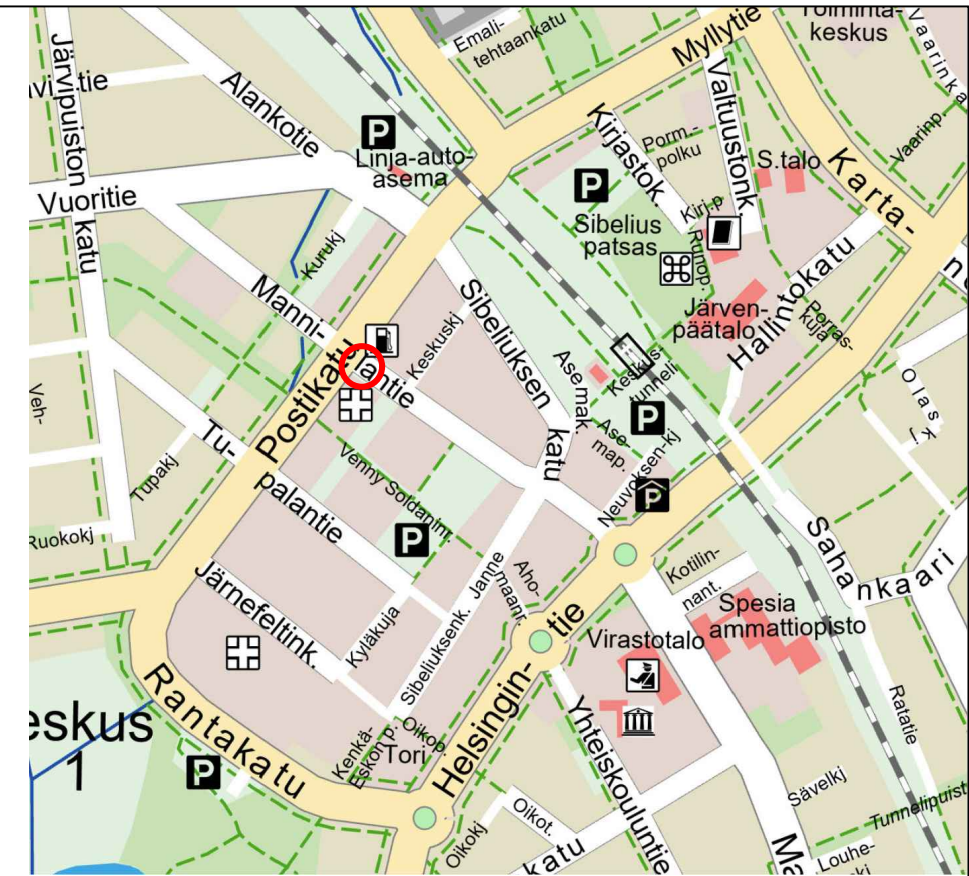


MUUTOS  JÄRVENPÄÄN KAUPUNKI KAUPUNKIKEHITYS KAUPUNKISUUNNITTELU Sibeliuksenkatu 8 04401 Järvenpää puh. (09) 27191		PÄIVÄYS 4.3.2026 SUUNN. Mikko Kaukinen TARK. HYV.	PIIRT. MKa
Liikenteenohjaussuunnitelma Sähköpotkulautojen pysäköintialueet keskustassa Mannilantie 1		MITTAKAAVA 1:200	PIIRUSTUKSEN N:O 2026-004-16
Korkeustaso N 2000 , EUREF-FIN-tasokoordinaatisto ETRS-GK25		LIITTY PIIR.N:O	





n. 9 paikkaa

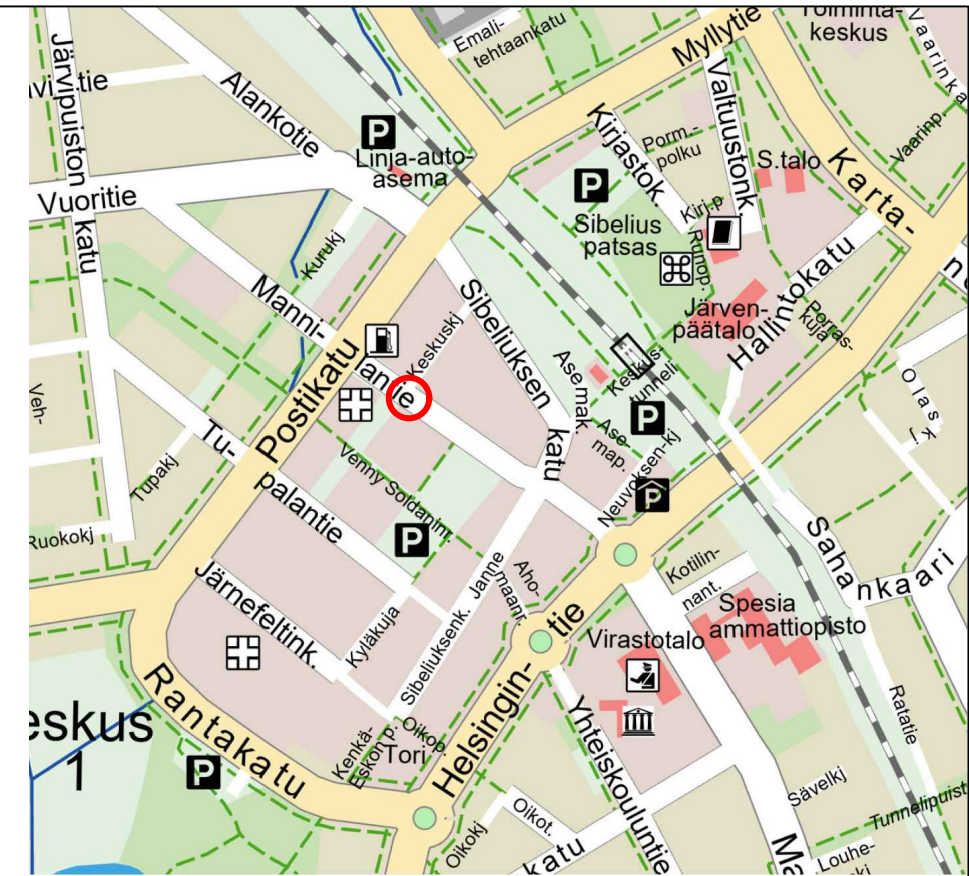


MUUTOS		
 JÄRVENPÄÄN KAUPUNKI KAUPUNKIKEHITYS KAUPUNKISUUNNITTELU Sibeliuksenkatu 8 04401 Järvenpää puh. (09) 27191	PÄIVÄYS 4.3.2026	PIIRT. MKa
	SUUNN. Mikko Kaukinen	
TARK.		
HYV.		
Liikenteenohjaussuunnitelma Sähköpotkulautojen pysäköintialueet keskustassa Mannilantie 2	MITTAKAAVA 1:200	
	PIIRUSTUKSEN N:O 2026-004-17	
Korkeustaso N 2000 , EUREF-FIN-tasokoordinaatisto ETRS-GK25	LIITTY PIIR.N:O	

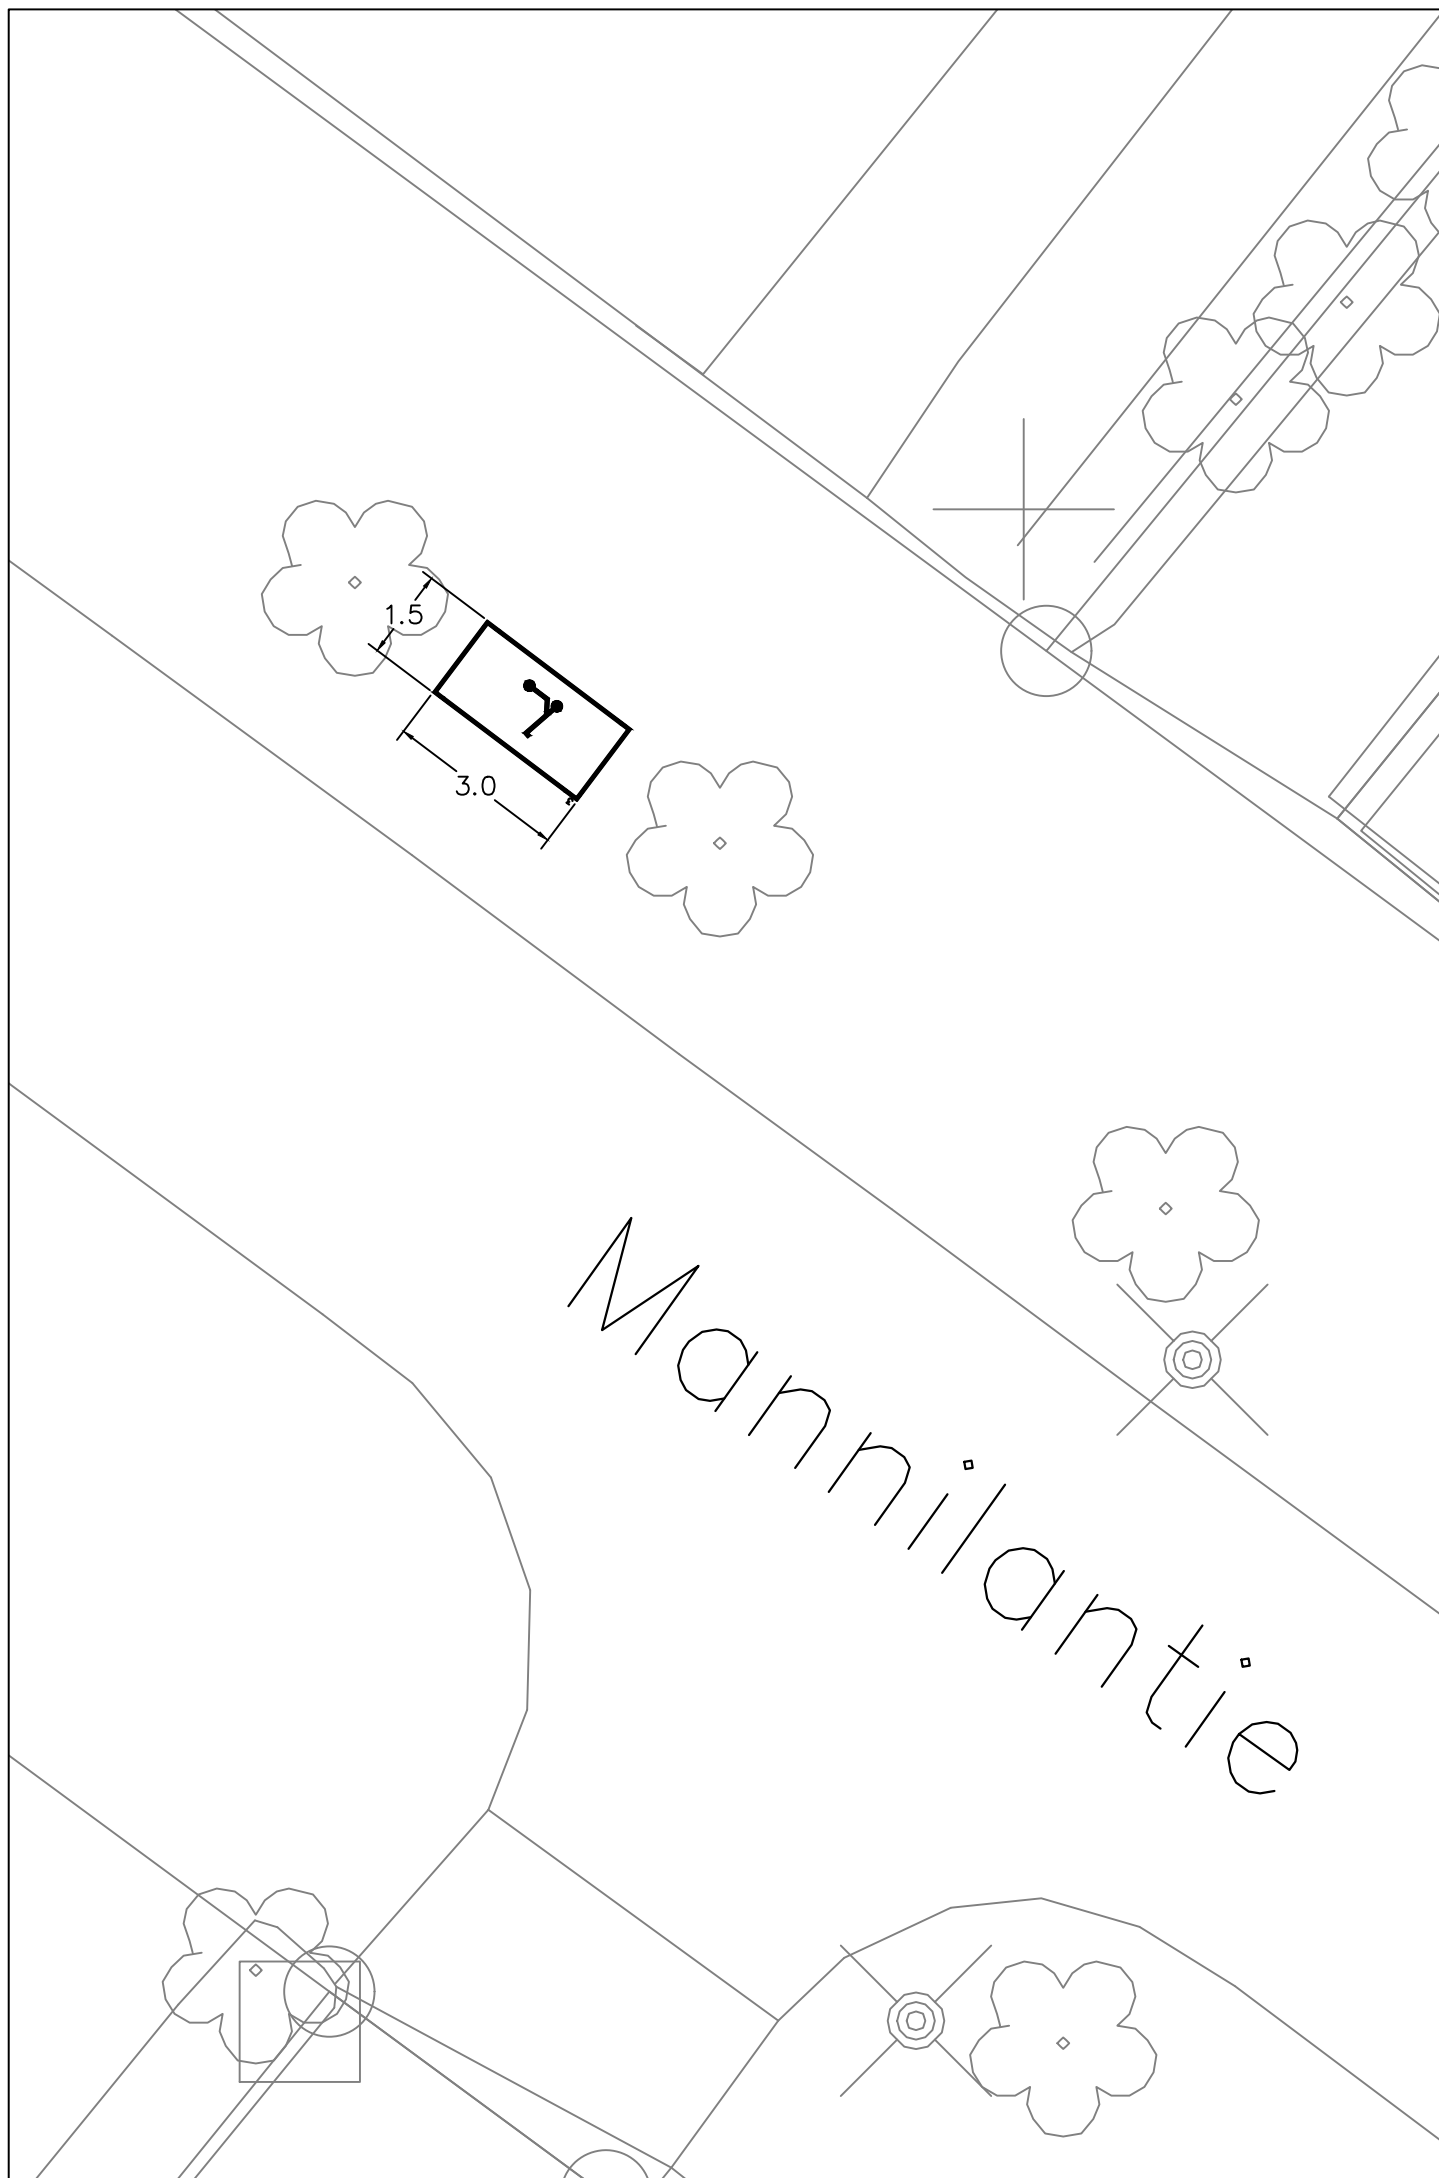



n. 9 paikkaa

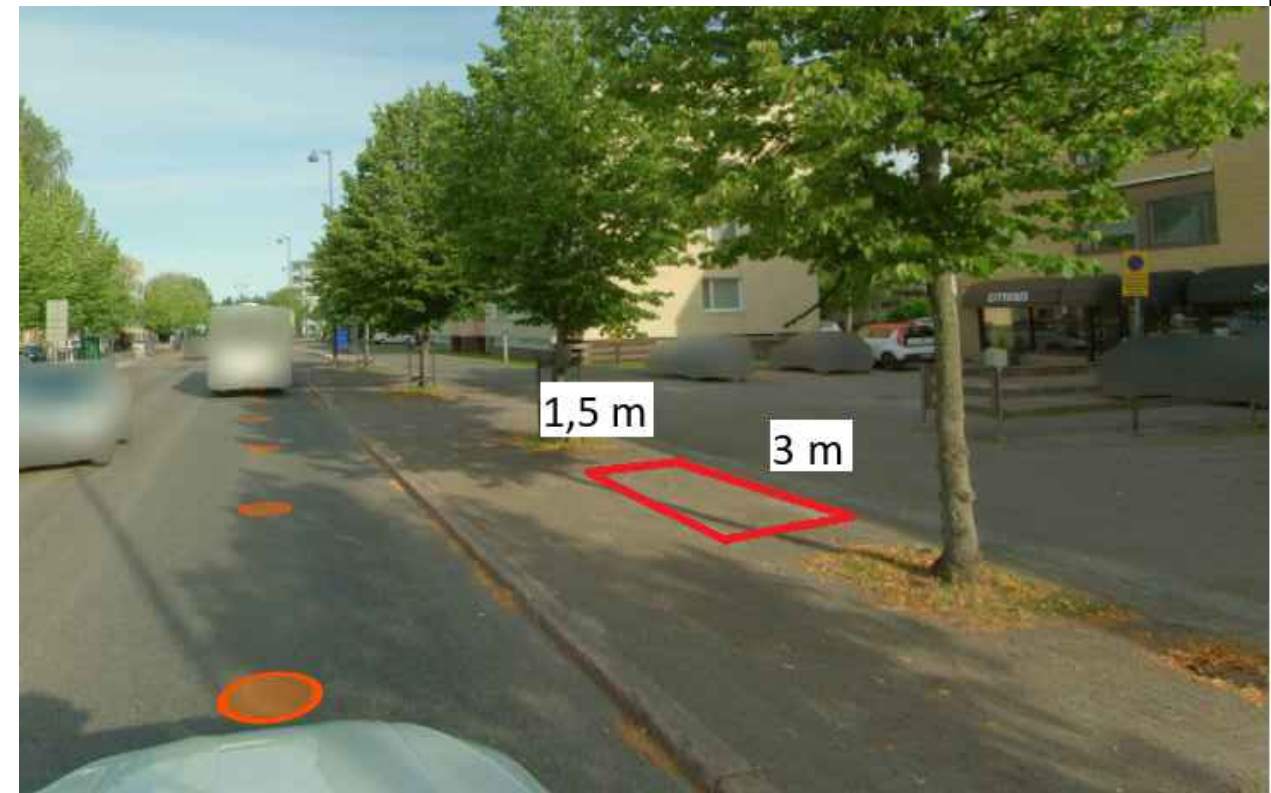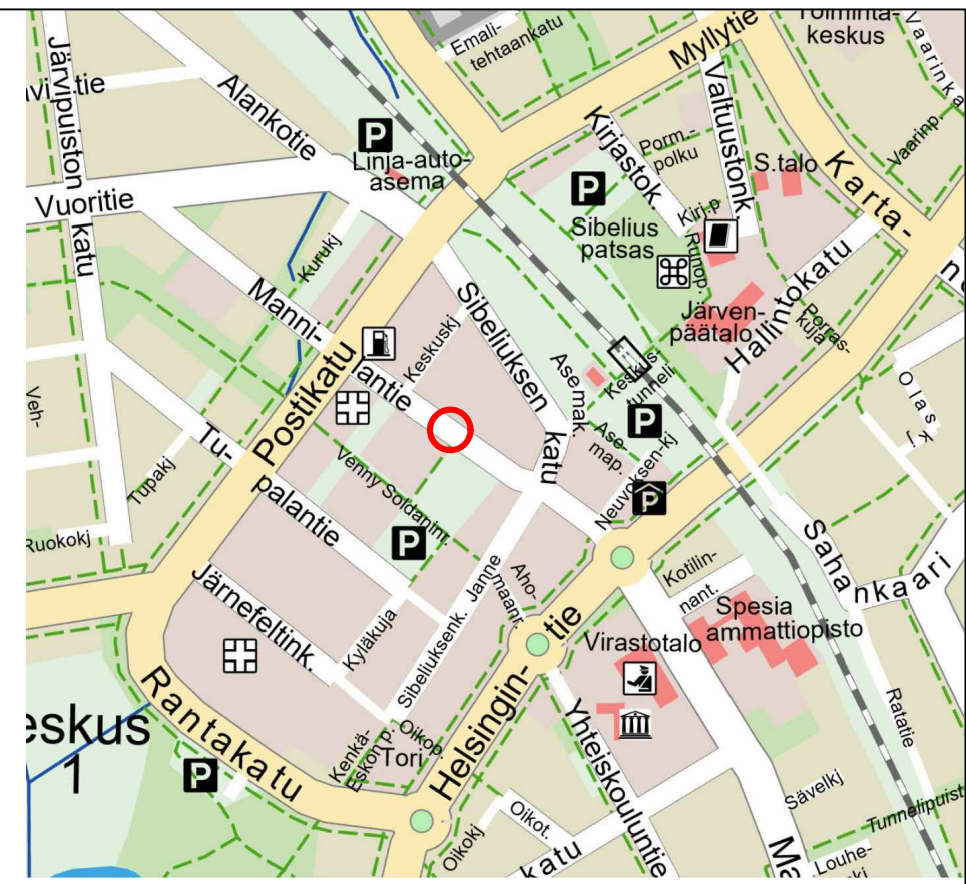



MUUTOS  JÄRVENPÄÄN KAUPUNKI KAUPUNKIKEHITYS KAUPUNKISUUNNITTELU Sibeliuksenkatu 8 04401 Järvenpää puh. (09) 27191		PÄIVÄYS 4.3.2026 SUUNN. Mikko Kaukinen TARK. HYV.	PIIRT. MKa
Liikenteenohjaussuunnitelma Sähköpotkulautojen pysäköintialueet keskustassa Mannilantie 3		MITTAKAAVA 1:200	PIIRUSTUKSEN N:O 2026-004-18
Korkeustaso N 2000 , EUREF-FIN-tasokoordinaatisto ETRS-GK25		LIITTY PIIR.N:O	




n. 9 paikkaa

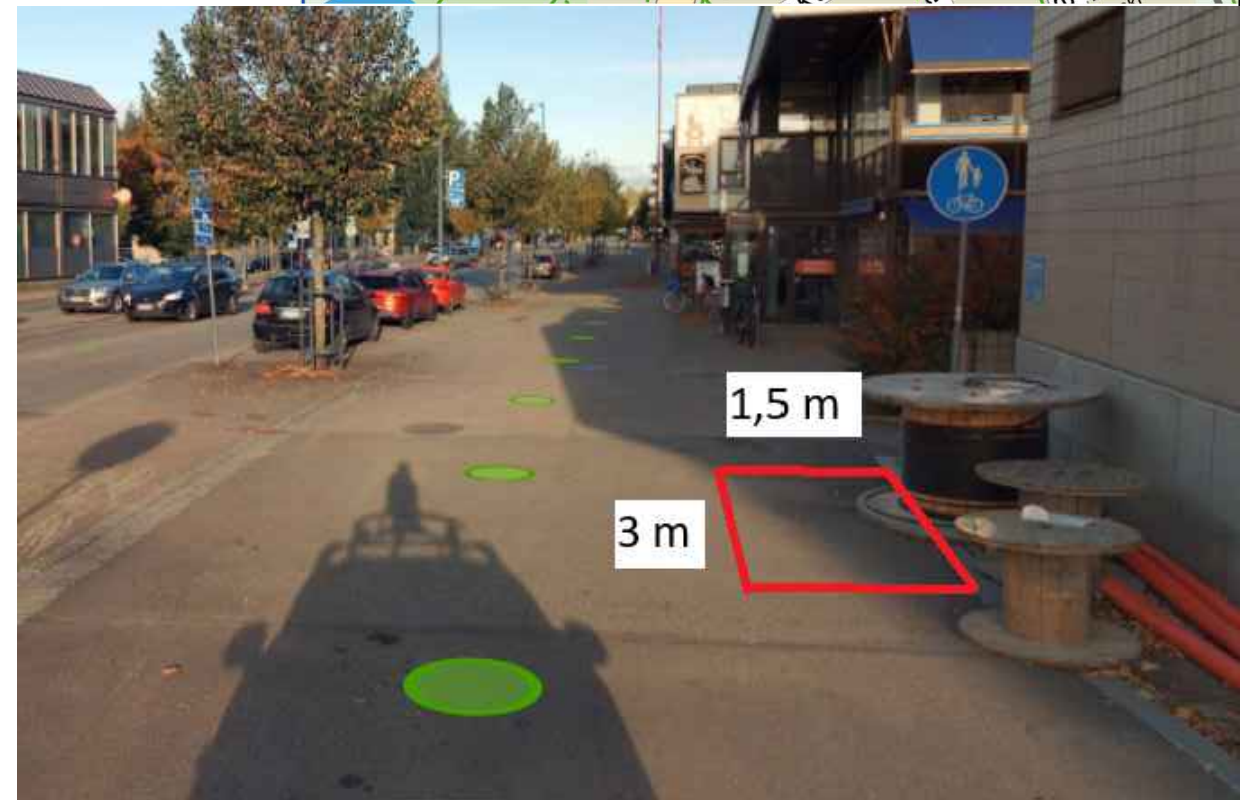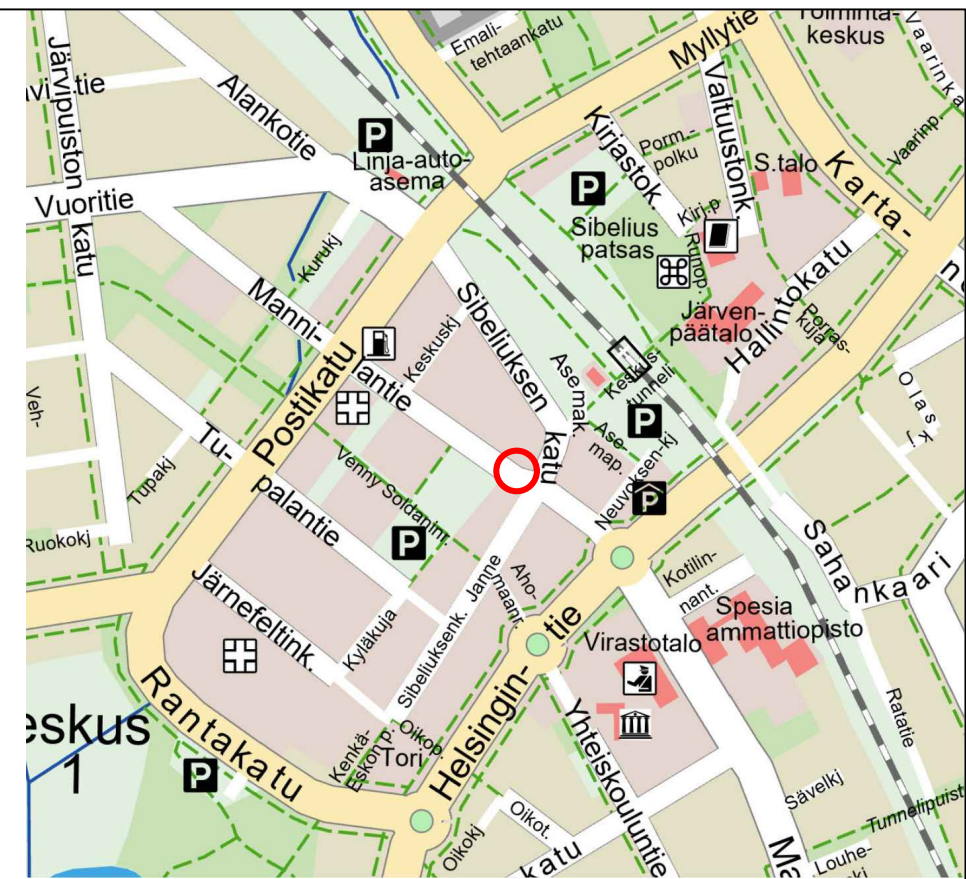


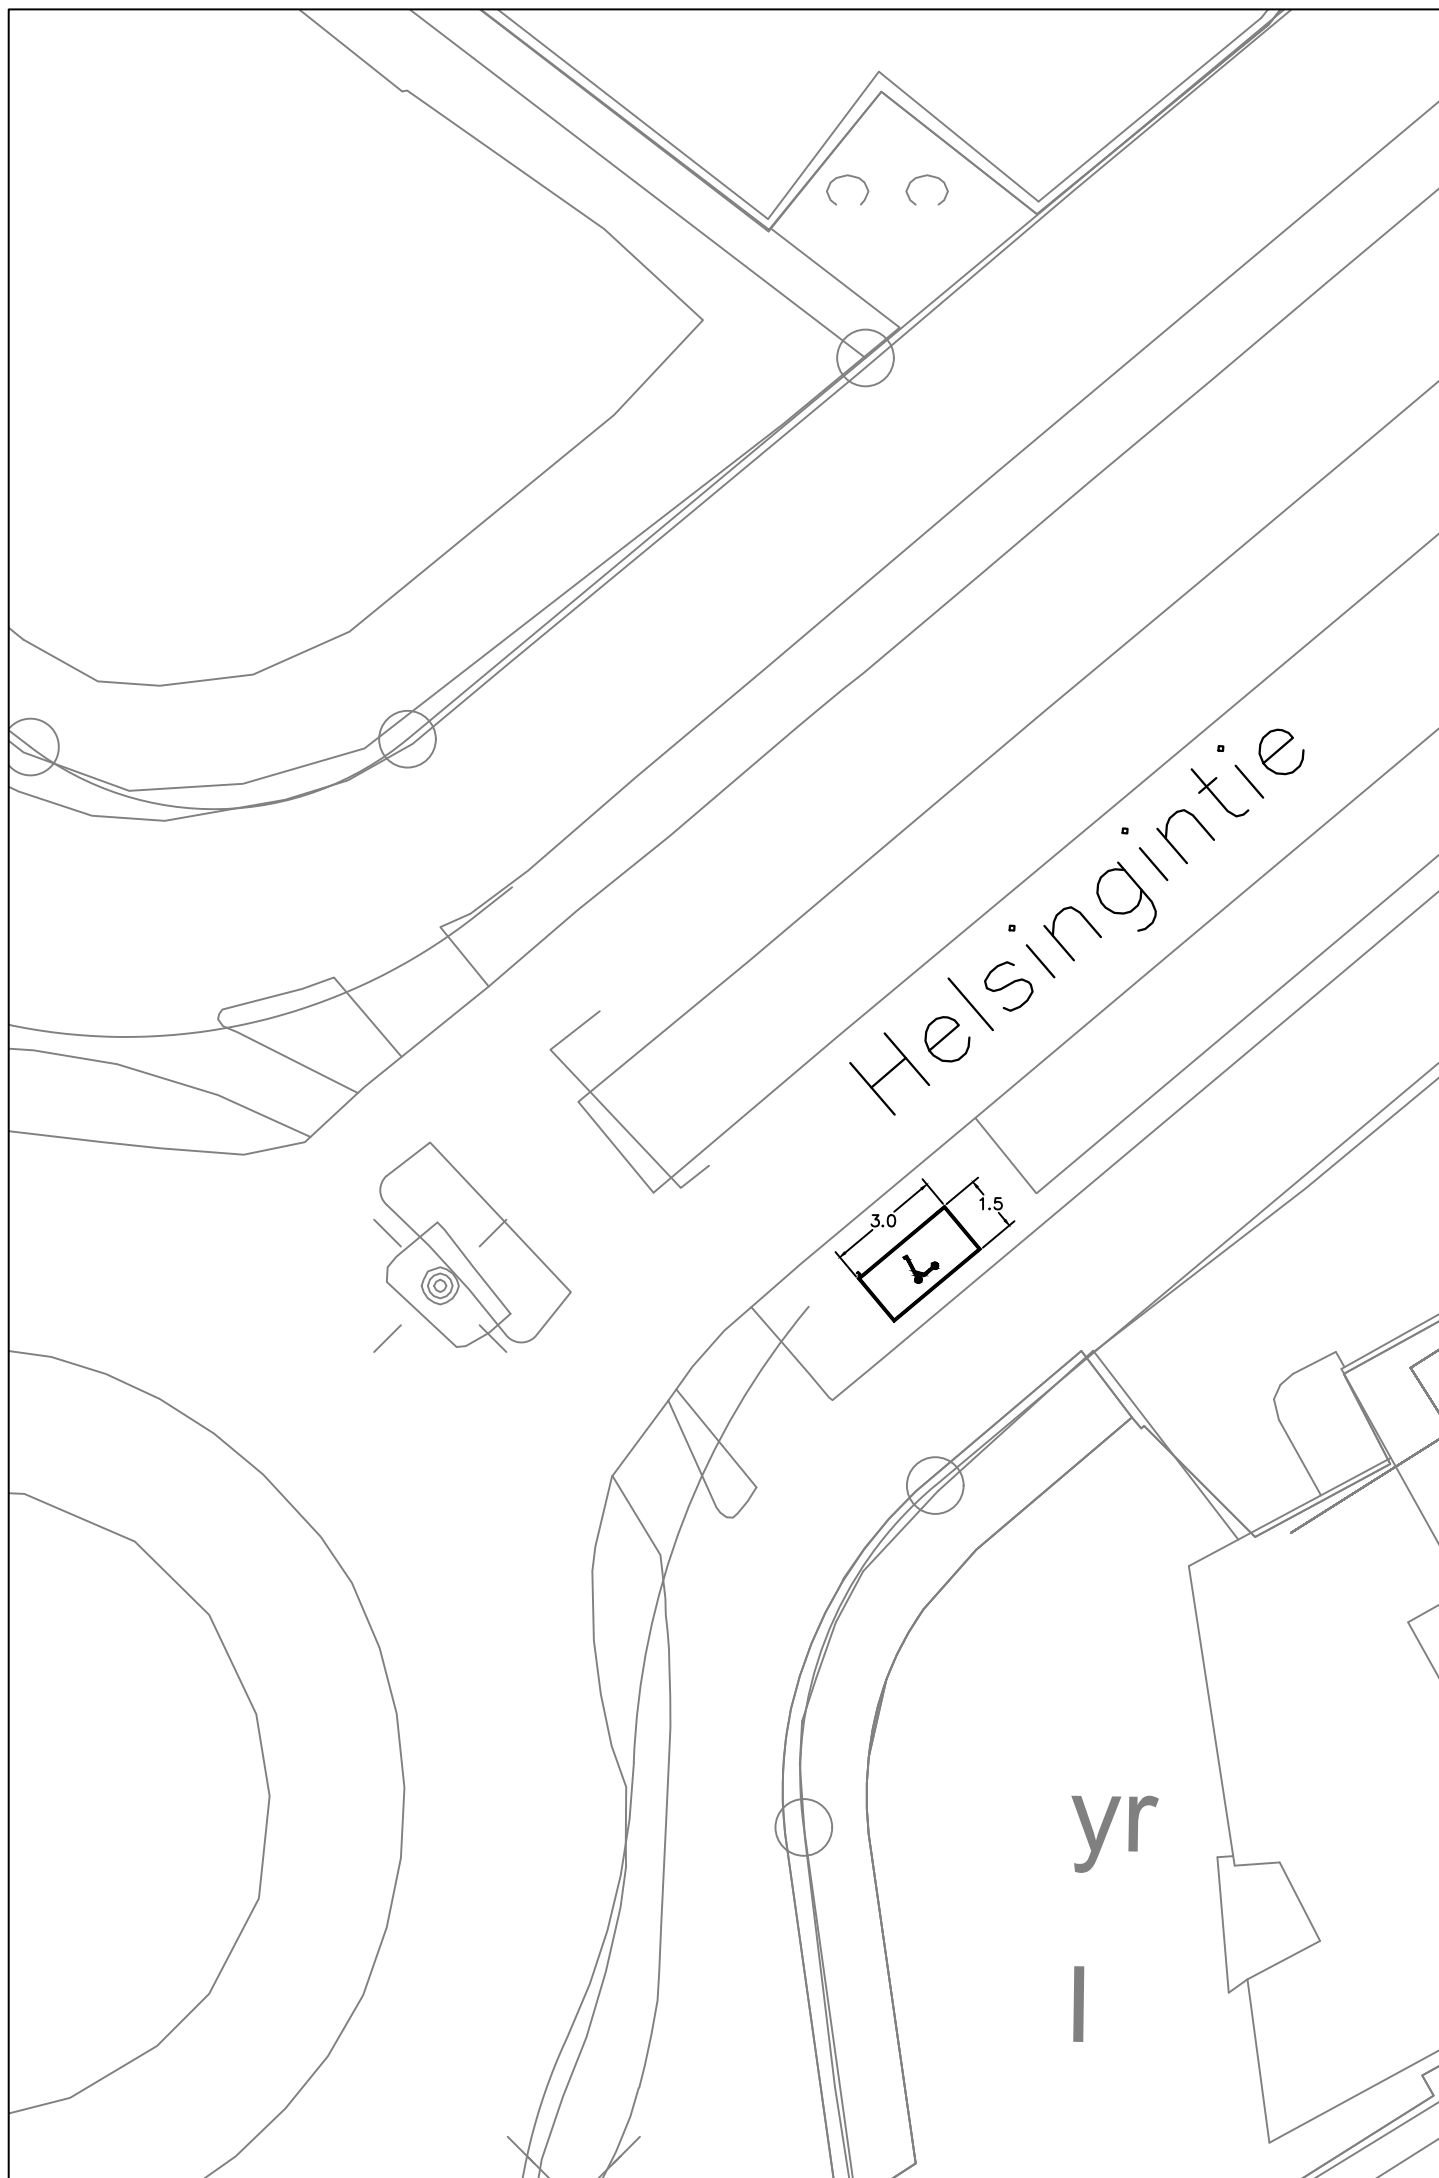
 JÄRVENPÄÄN KAUPUNKI KAUPUNKIKEHITYS KAUPUNKISUUNNITTELU Sibeliuksenkatu 8 04401 Järvenpää puh. (09) 27191	PÄIVÄYS 4.3.2026	PIIRT. MKa
	SUUNN. Mikko Kaukinen	
	TARK.	
	HYV.	
Liikenteenohjaussuunnitelma Sähköpotkulautojen pysäköintialueet keskustassa Mannilantie 4	MITTAKAAVA 1:200	
	PIIRUSTUKSEN N:O 2026-004-19	
Korkeustaso N 2000 , EUREF-FIN-tasokoordinaatisto ETRS-GK25	LIITTY PIIR.N:O	

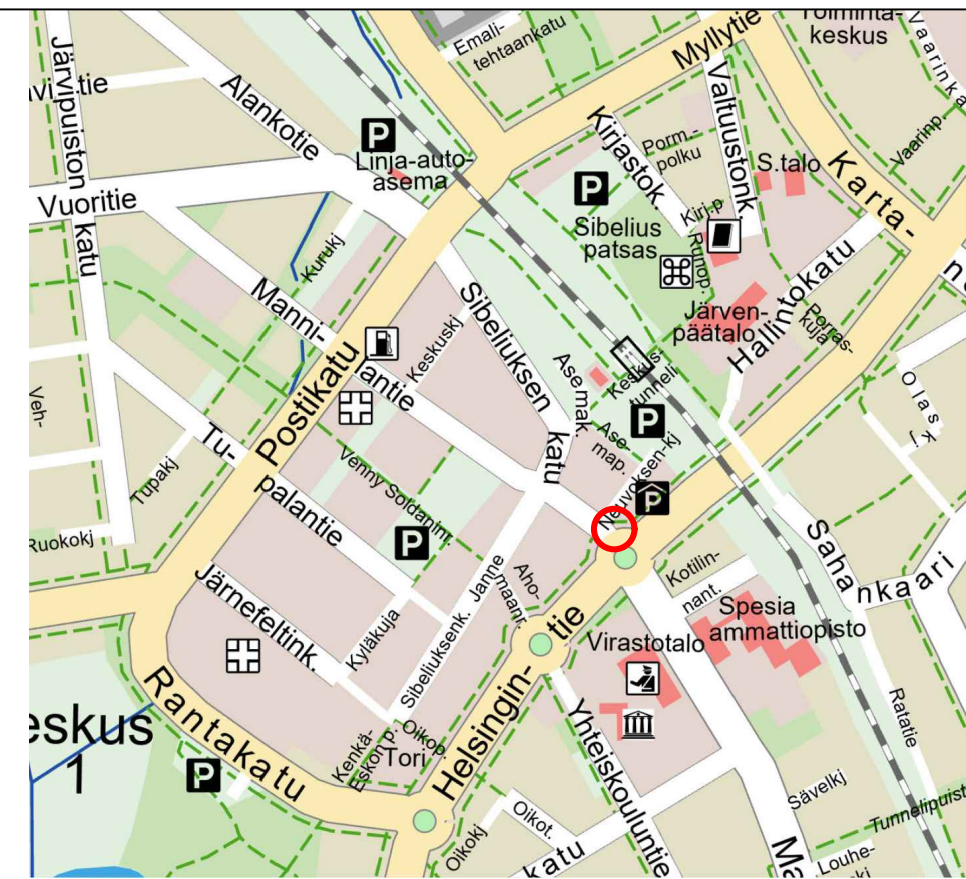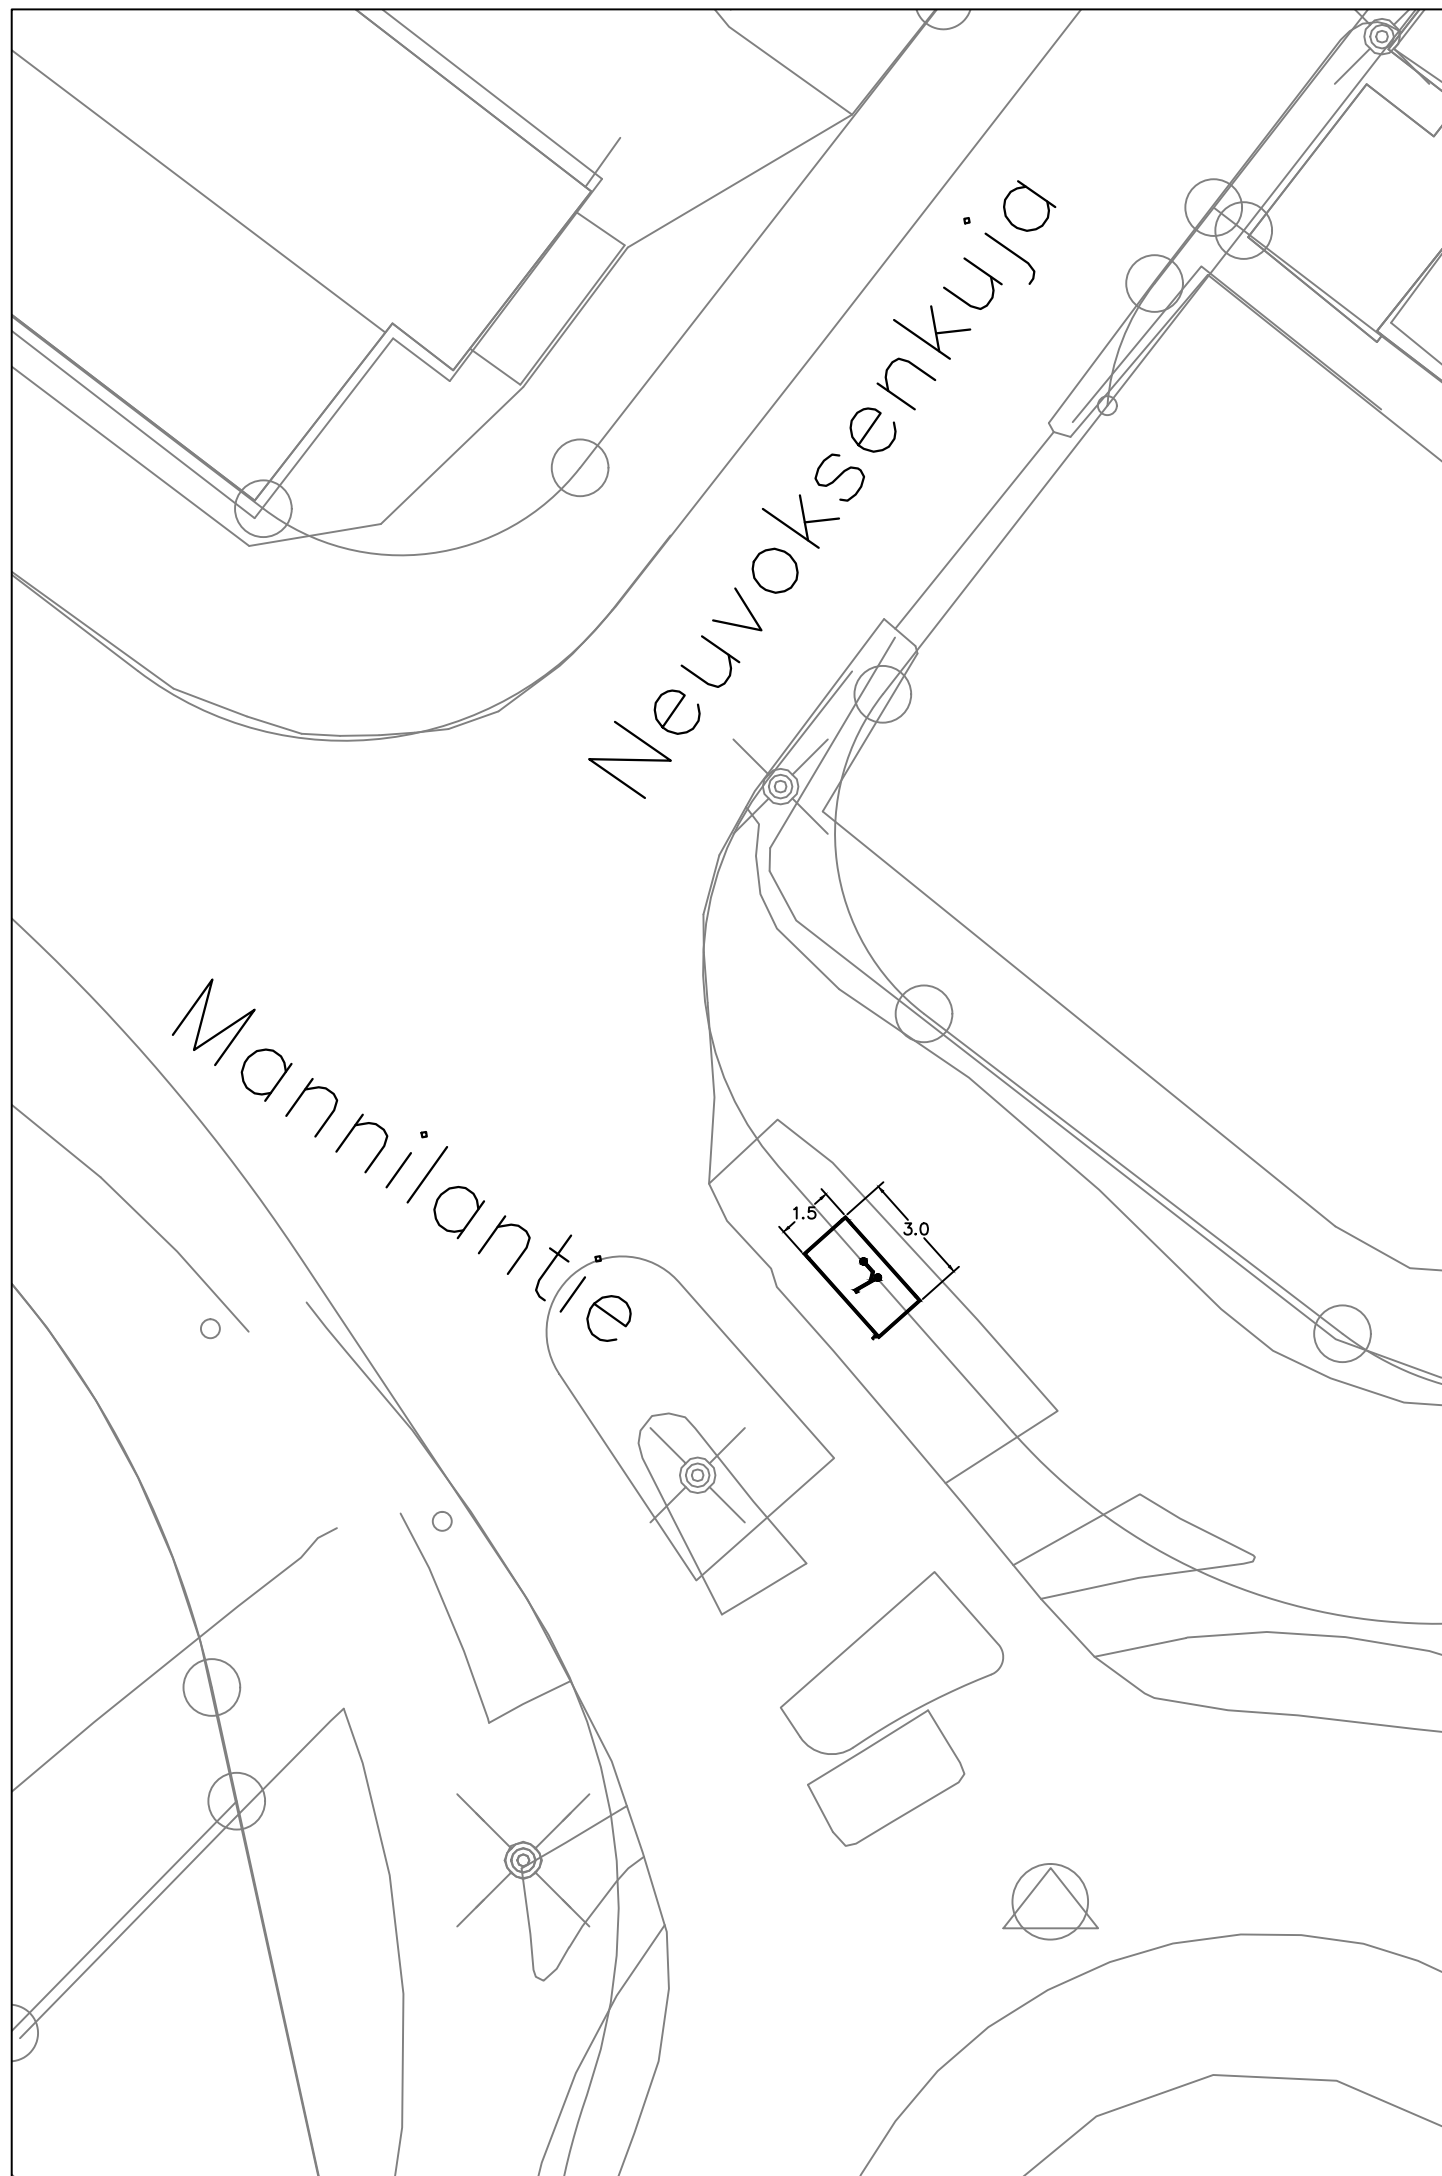



n. 9 paikkaa

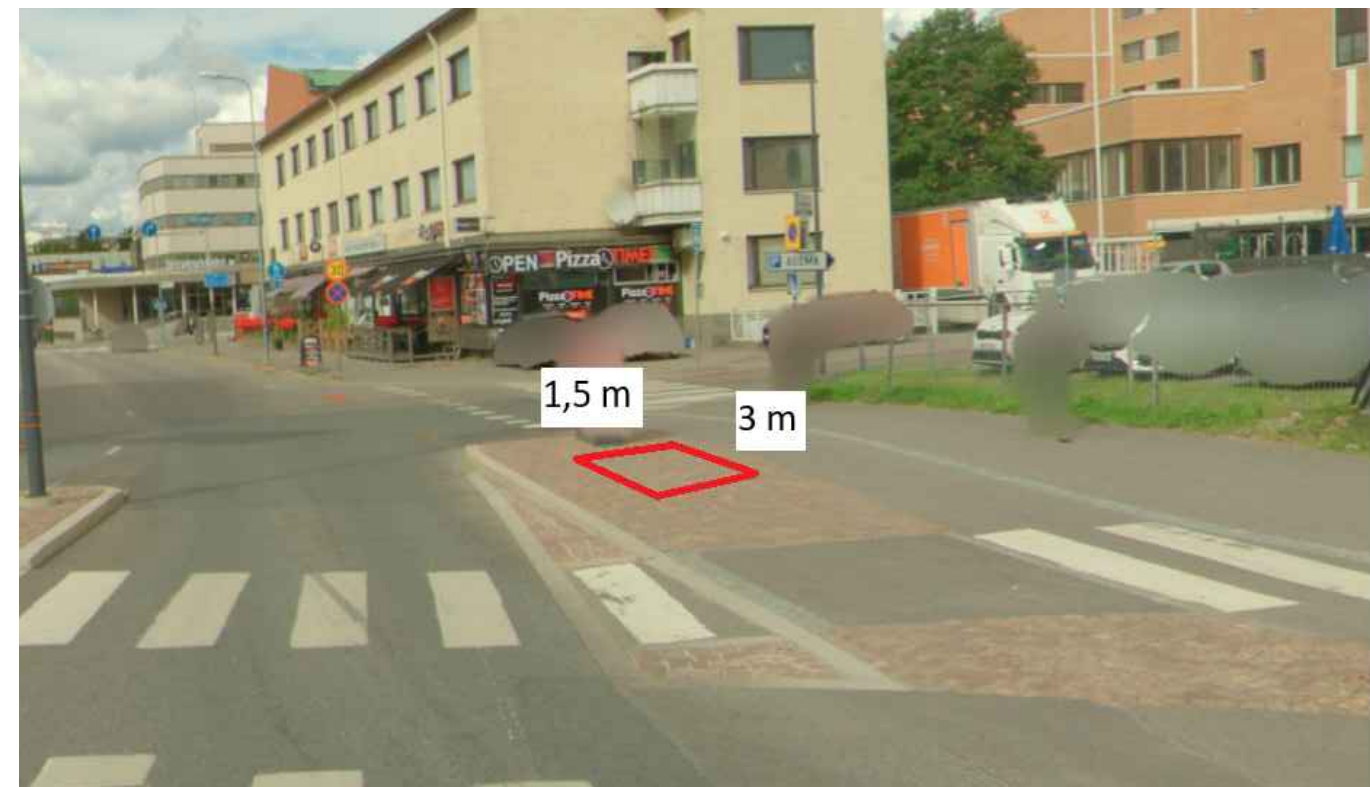


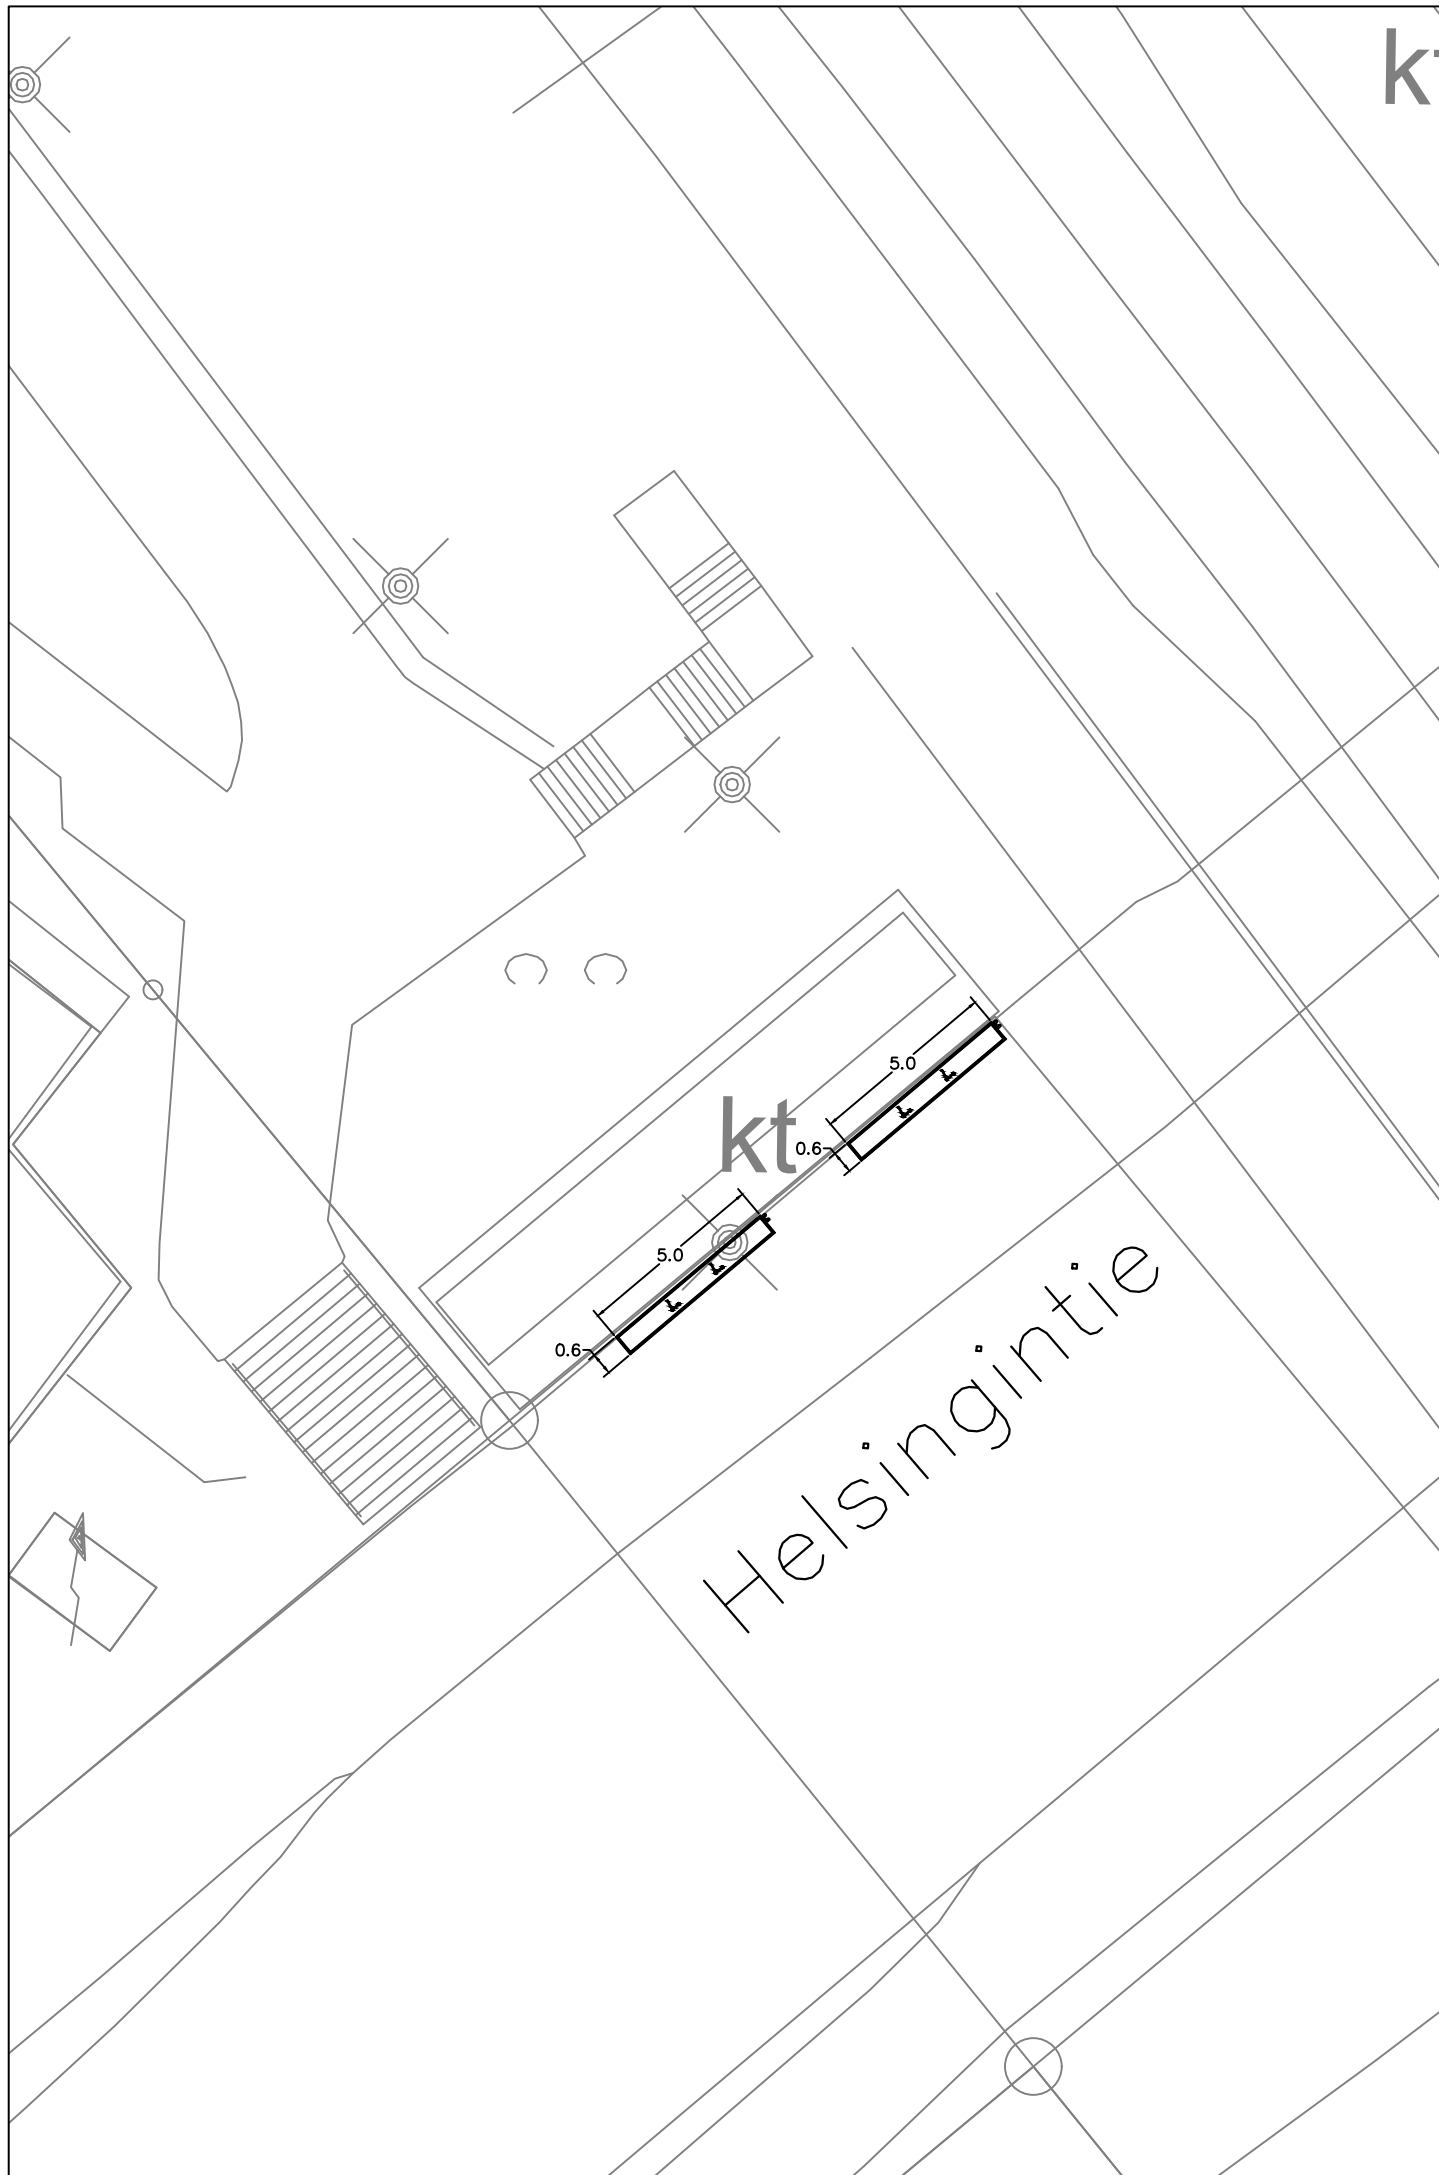
MUUTOS			
 JÄRVENPÄÄN KAUPUNKI KAUPUNKIKEHITYS KAUPUNKISUUNNITTELU Sibeliuksenkatu 8 04401 Järvenpää puh. (09) 27191	PÄIVÄYS	4.3.2026	PIIRT. MKa
	SUUNN.	Mikko Kaukinen	
	TARK.		
	HYV.		
Liikenteenohjaussuunnitelma Sähköpotkulautojen pysäköintialueet keskustassa Mannilantie 5	MITTAKAAVA	1:200	
	PIIRUSTUKSEN N:O	2026-004-20	
Korkeustaso N 2000 , EUREF-FIN-tasokoordinaatisto ETRS-GK25		LIITYY PIIR.N:O	





n. 9 paikkaa

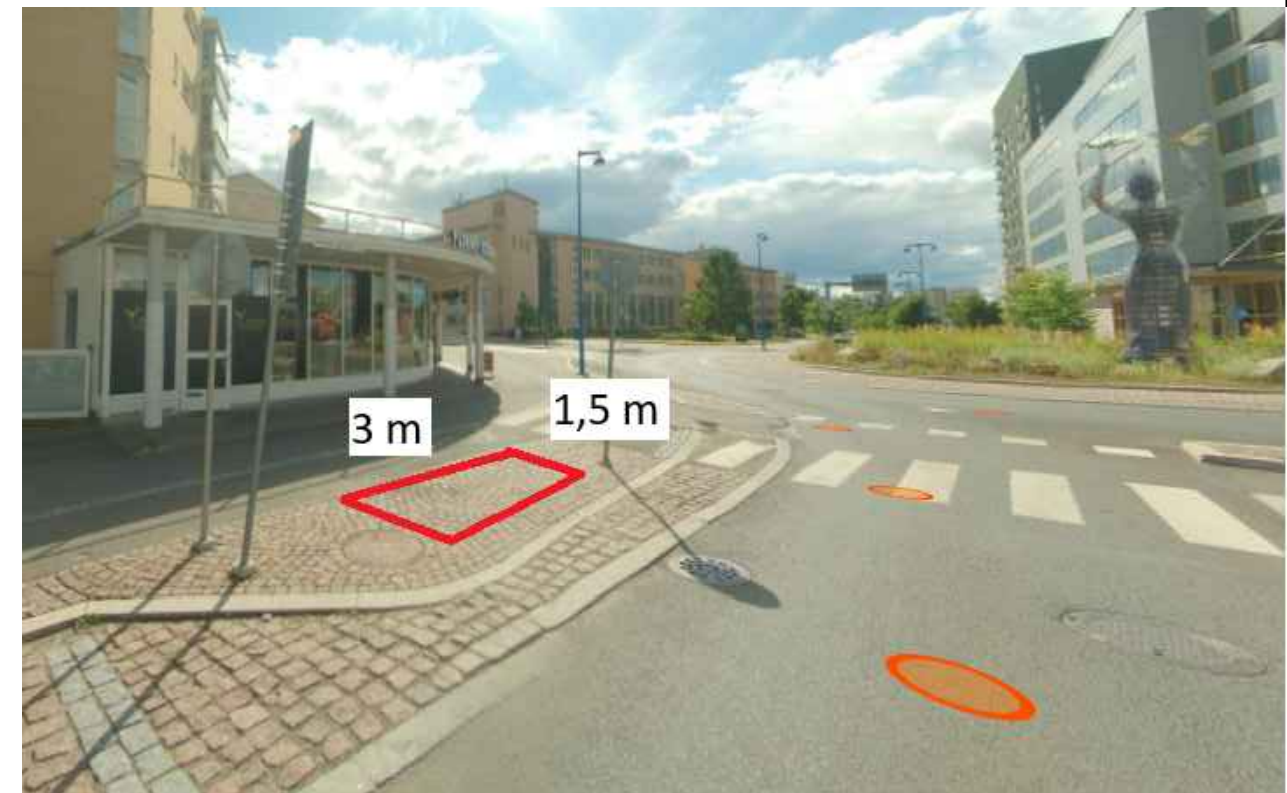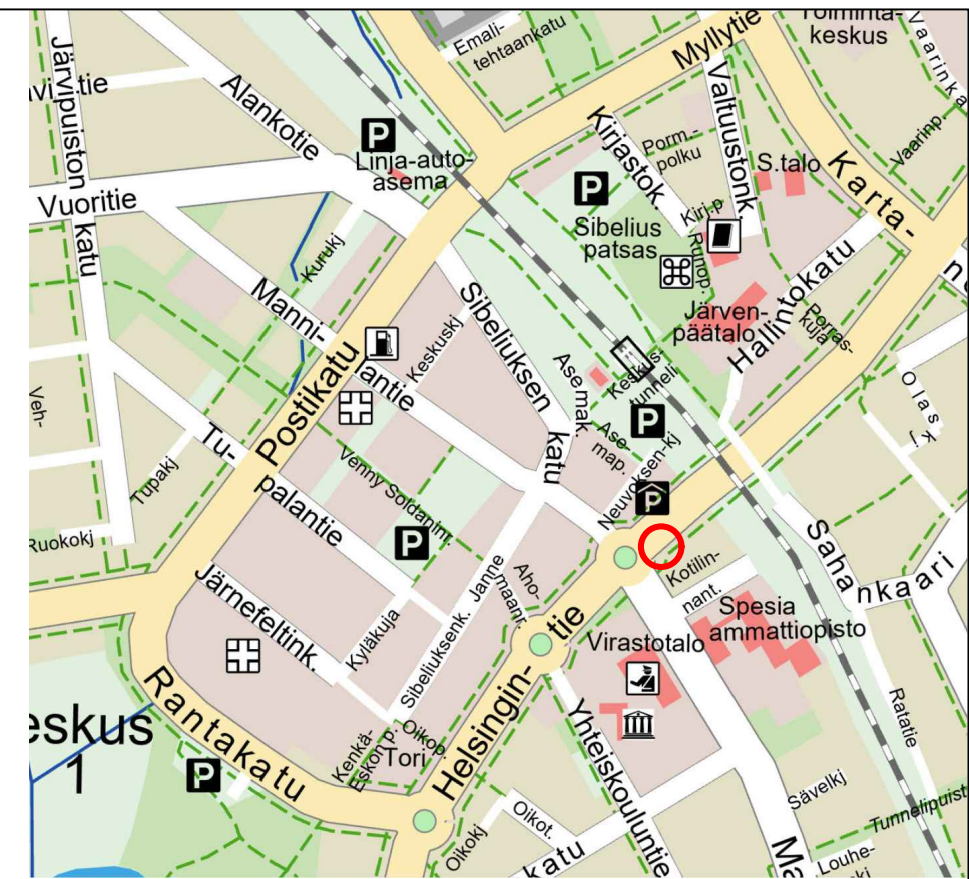


MUUTOS  JÄRVENPÄÄN KAUPUNKI KAUPUNKIKEHITYS KAUPUNKISUUNNITTELU Sibeliuksenkatu 8 04401 Järvenpää puh. (09) 27191		PÄIVÄYS 4.3.2026 SUUNN. Mikko Kaukinen TARK. HYV.	PIIRT. MKa
Liikenteenohjaussuunnitelma Sähköpotkulautojen pysäköintialueet keskustassa Helsingintie 1		MITTAKAAVA 1:200	PIIRUSTUKSEN N:O 2026-004-21
Korkeustaso N 2000 , EUREF-FIN-tasokoordinaatisto ETRS-GK25		LIITTY PIIR.N:O	




n. 8 paikkaa

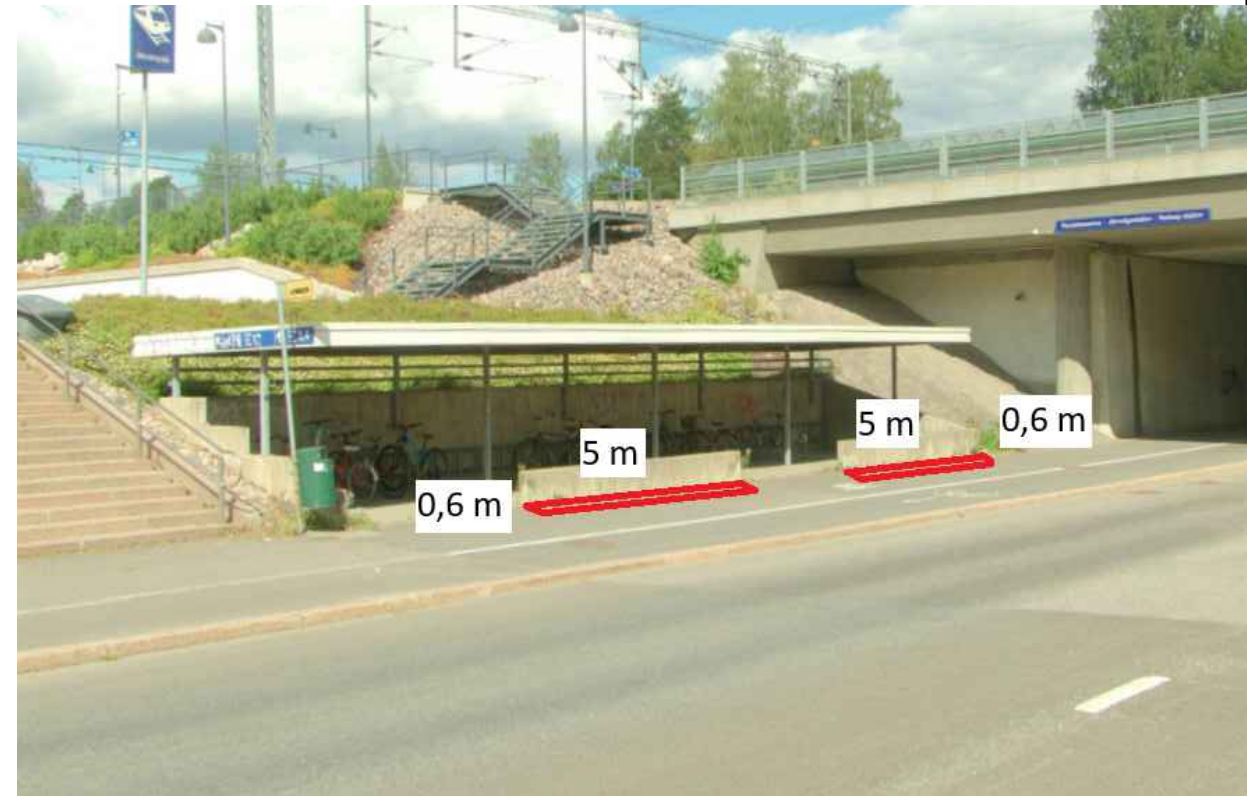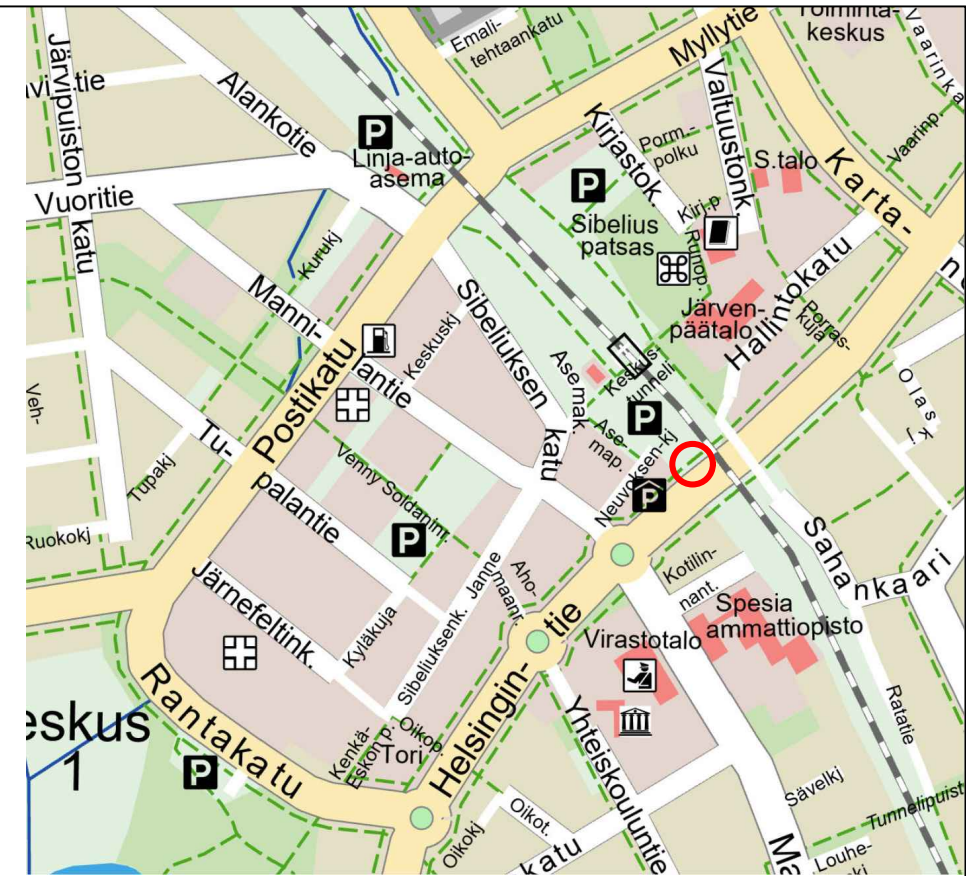

MUUTOS  JÄRVENPÄÄN KAUPUNKI KAUPUNKIKEHITYS KAUPUNKISUUNNITTELU Sibeliuksenkatu 8 04401 Järvenpää puh. (09) 27191	PÄIVÄYS 4.3.2026	PIIRT. MKa
	SUUNN. Mikko Kaukinen	
TARK.	HYV.	
Liikenteenohjaussuunnitelma Sähköpotkulautojen pysäköintialueet keskustassa Helsingintie 2	MITTAKAAVA 1:200	
	PIIRUSTUKSEN N:O 2026-004-22	
Korkeustaso N 2000 , EUREF-FIN-tasokoordinaatisto ETRS-GK25	LIITTY PIIR.N:O	





n. 13 paikkaa

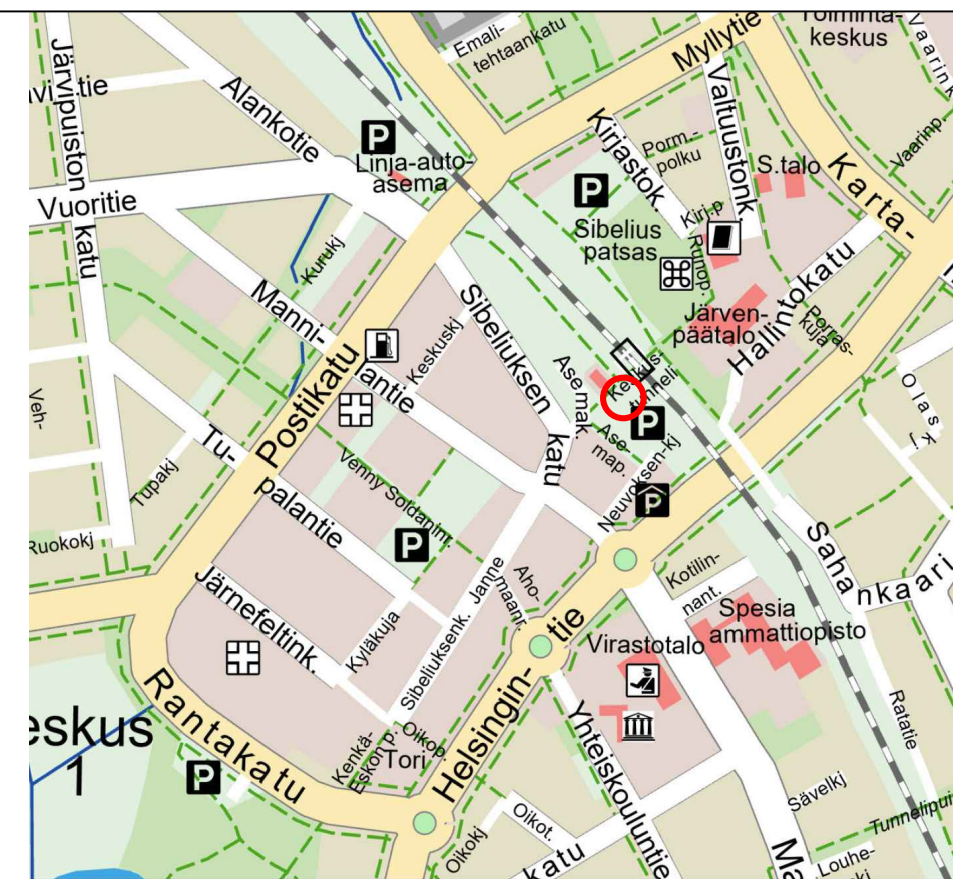



MUUTOS		
 JÄRVENPÄÄN KAUPUNKI KAUPUNKIKEHITYS KAUPUNKISUUNNITTELU Sibeliuksenkatu 8 04401 Järvenpää puh. (09) 27191	PÄIVÄYS 4.3.2026	PIIRT. MKa
	SUUNN. Mikko Kaukinen	
TARK.		
HYV.		
Liikenteenohjaussuunnitelma Sähköpotkulautojen pysäköintialueet keskustassa Asema 1	MITTAKAAVA 1:200	
	PIIRUSTUKSEN N:O 2026-004-23	
Korkeustaso N 2000 , EUREF-FIN-tasokoordinaatisto ETRS-GK25		LIITTY PIIR.N:O


Asema-aukio

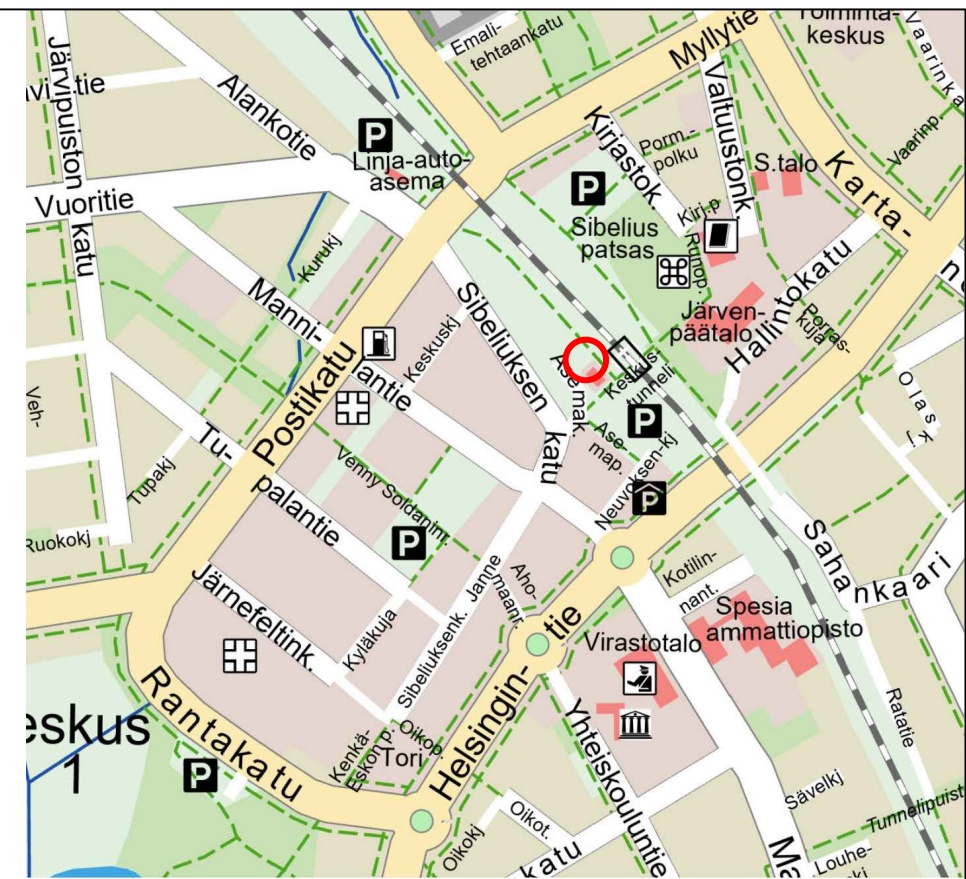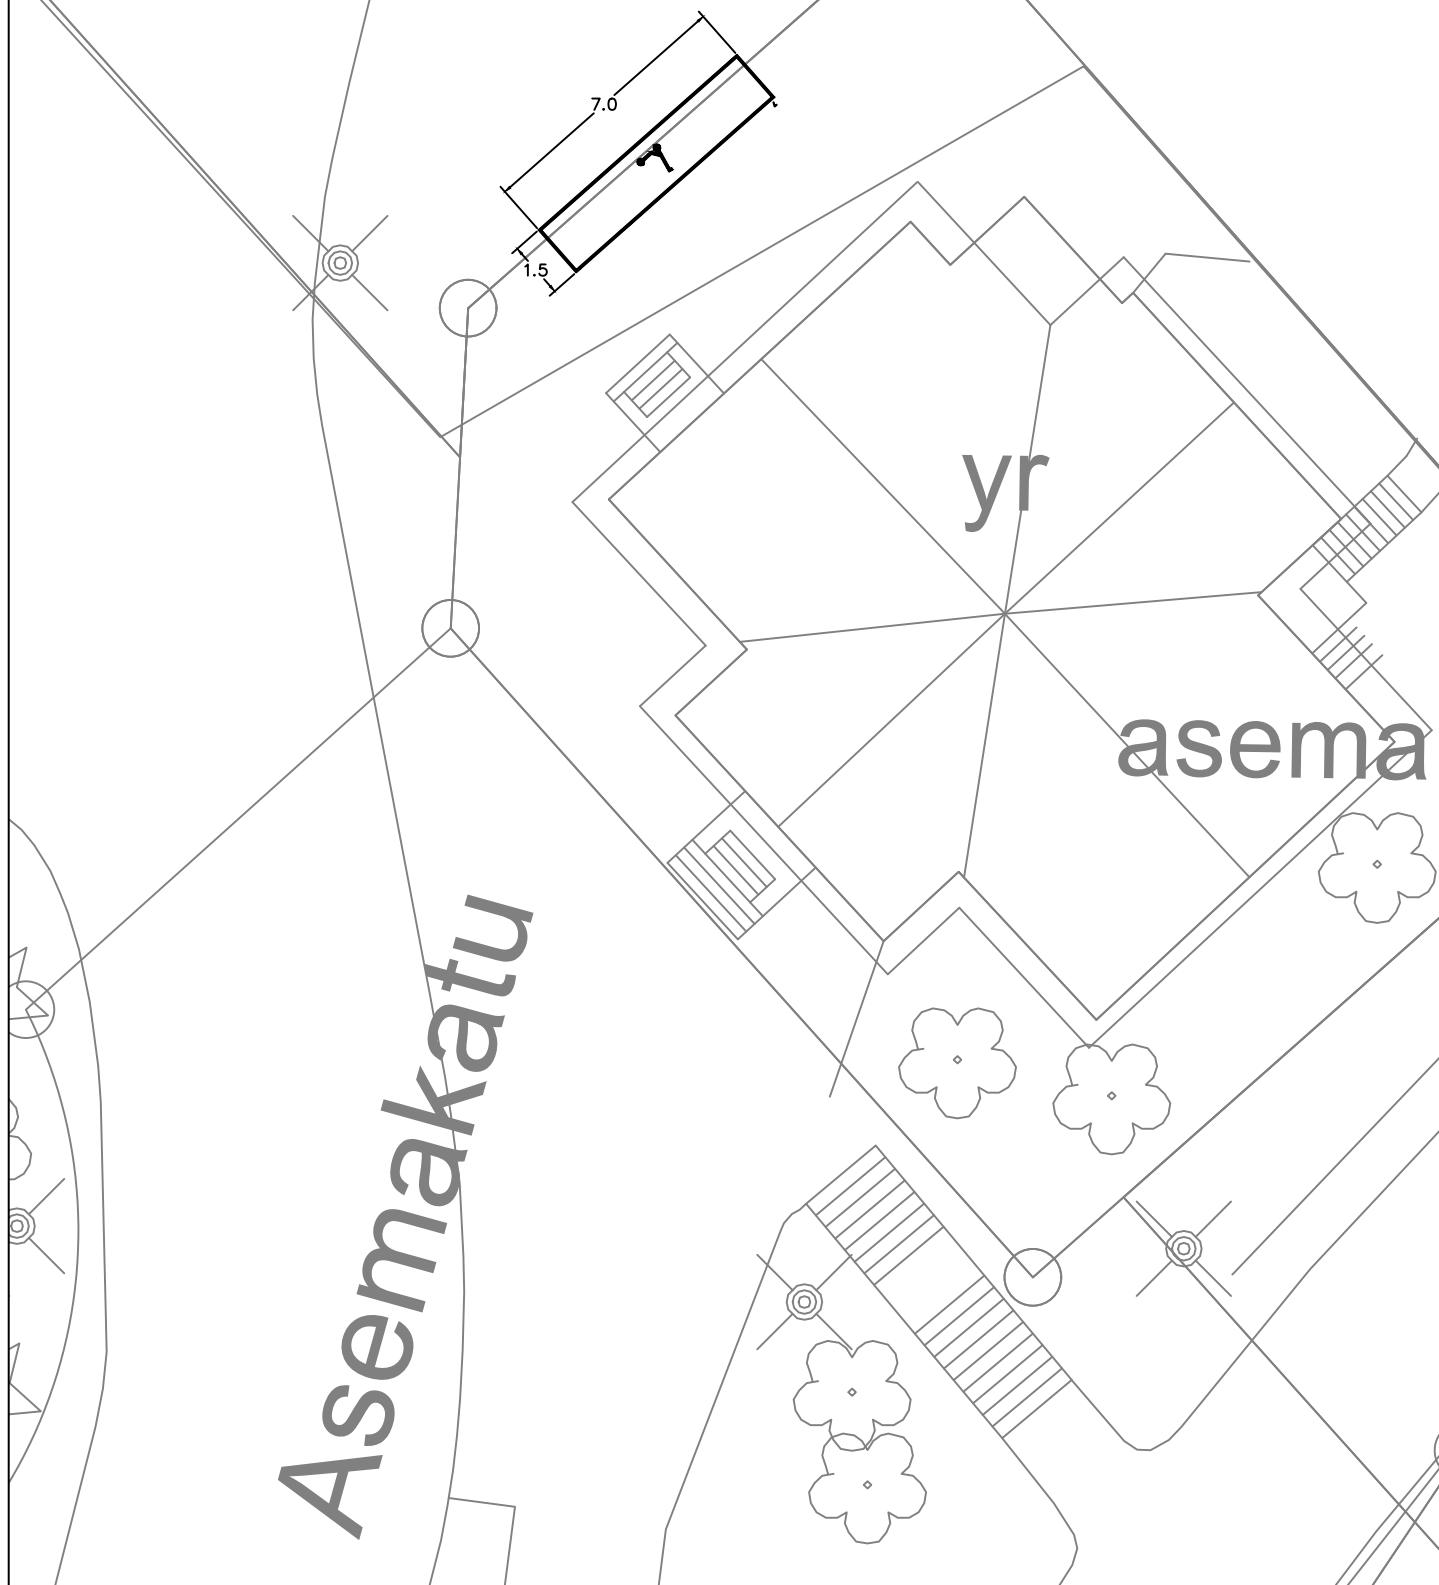



n. 21 paikkaa

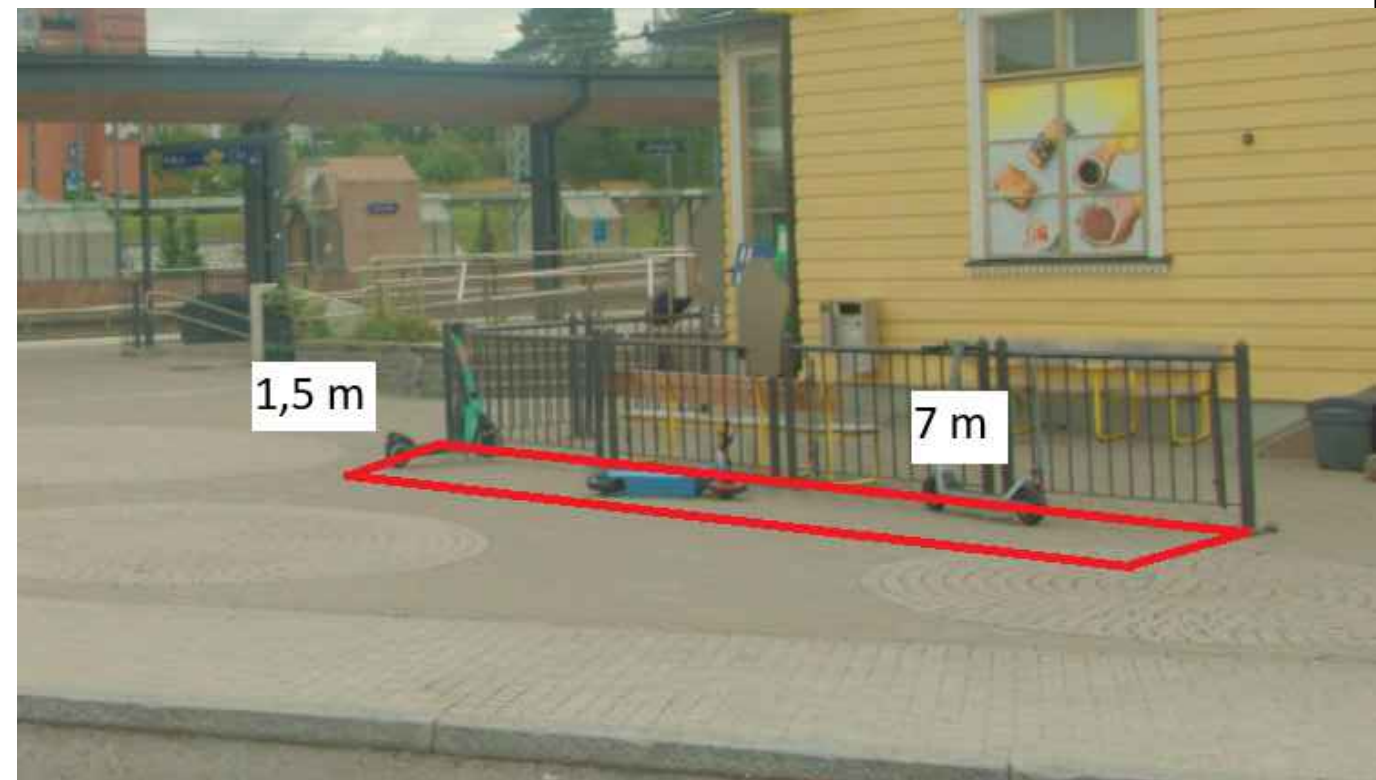

MUUTOS		
 JÄRVENPÄÄN KAUPUNKI KAUPUNKIKEHITYS KAUPUNKISUUNNITTELU Sibeliuksenkatu 8 04401 Järvenpää puh. (09) 27191	PÄIVÄYS 4.3.2026	PIIRT. MKa
	SUUNN. Mikko Kaukinen	
TARK.		
HYV.		
Liikenteenohjaussuunnitelma Sähköpotkulautojen pysäköintialueet keskustassa Asema 2	MITTAKAAVA 1:200	
	PIIRUSTUKSEN N:O 2026-004-24	
Korkeustaso N 2000 , EUREF-FIN-tasokoordinaatisto ETRS-GK25		LIITTYY PIIR.N:O

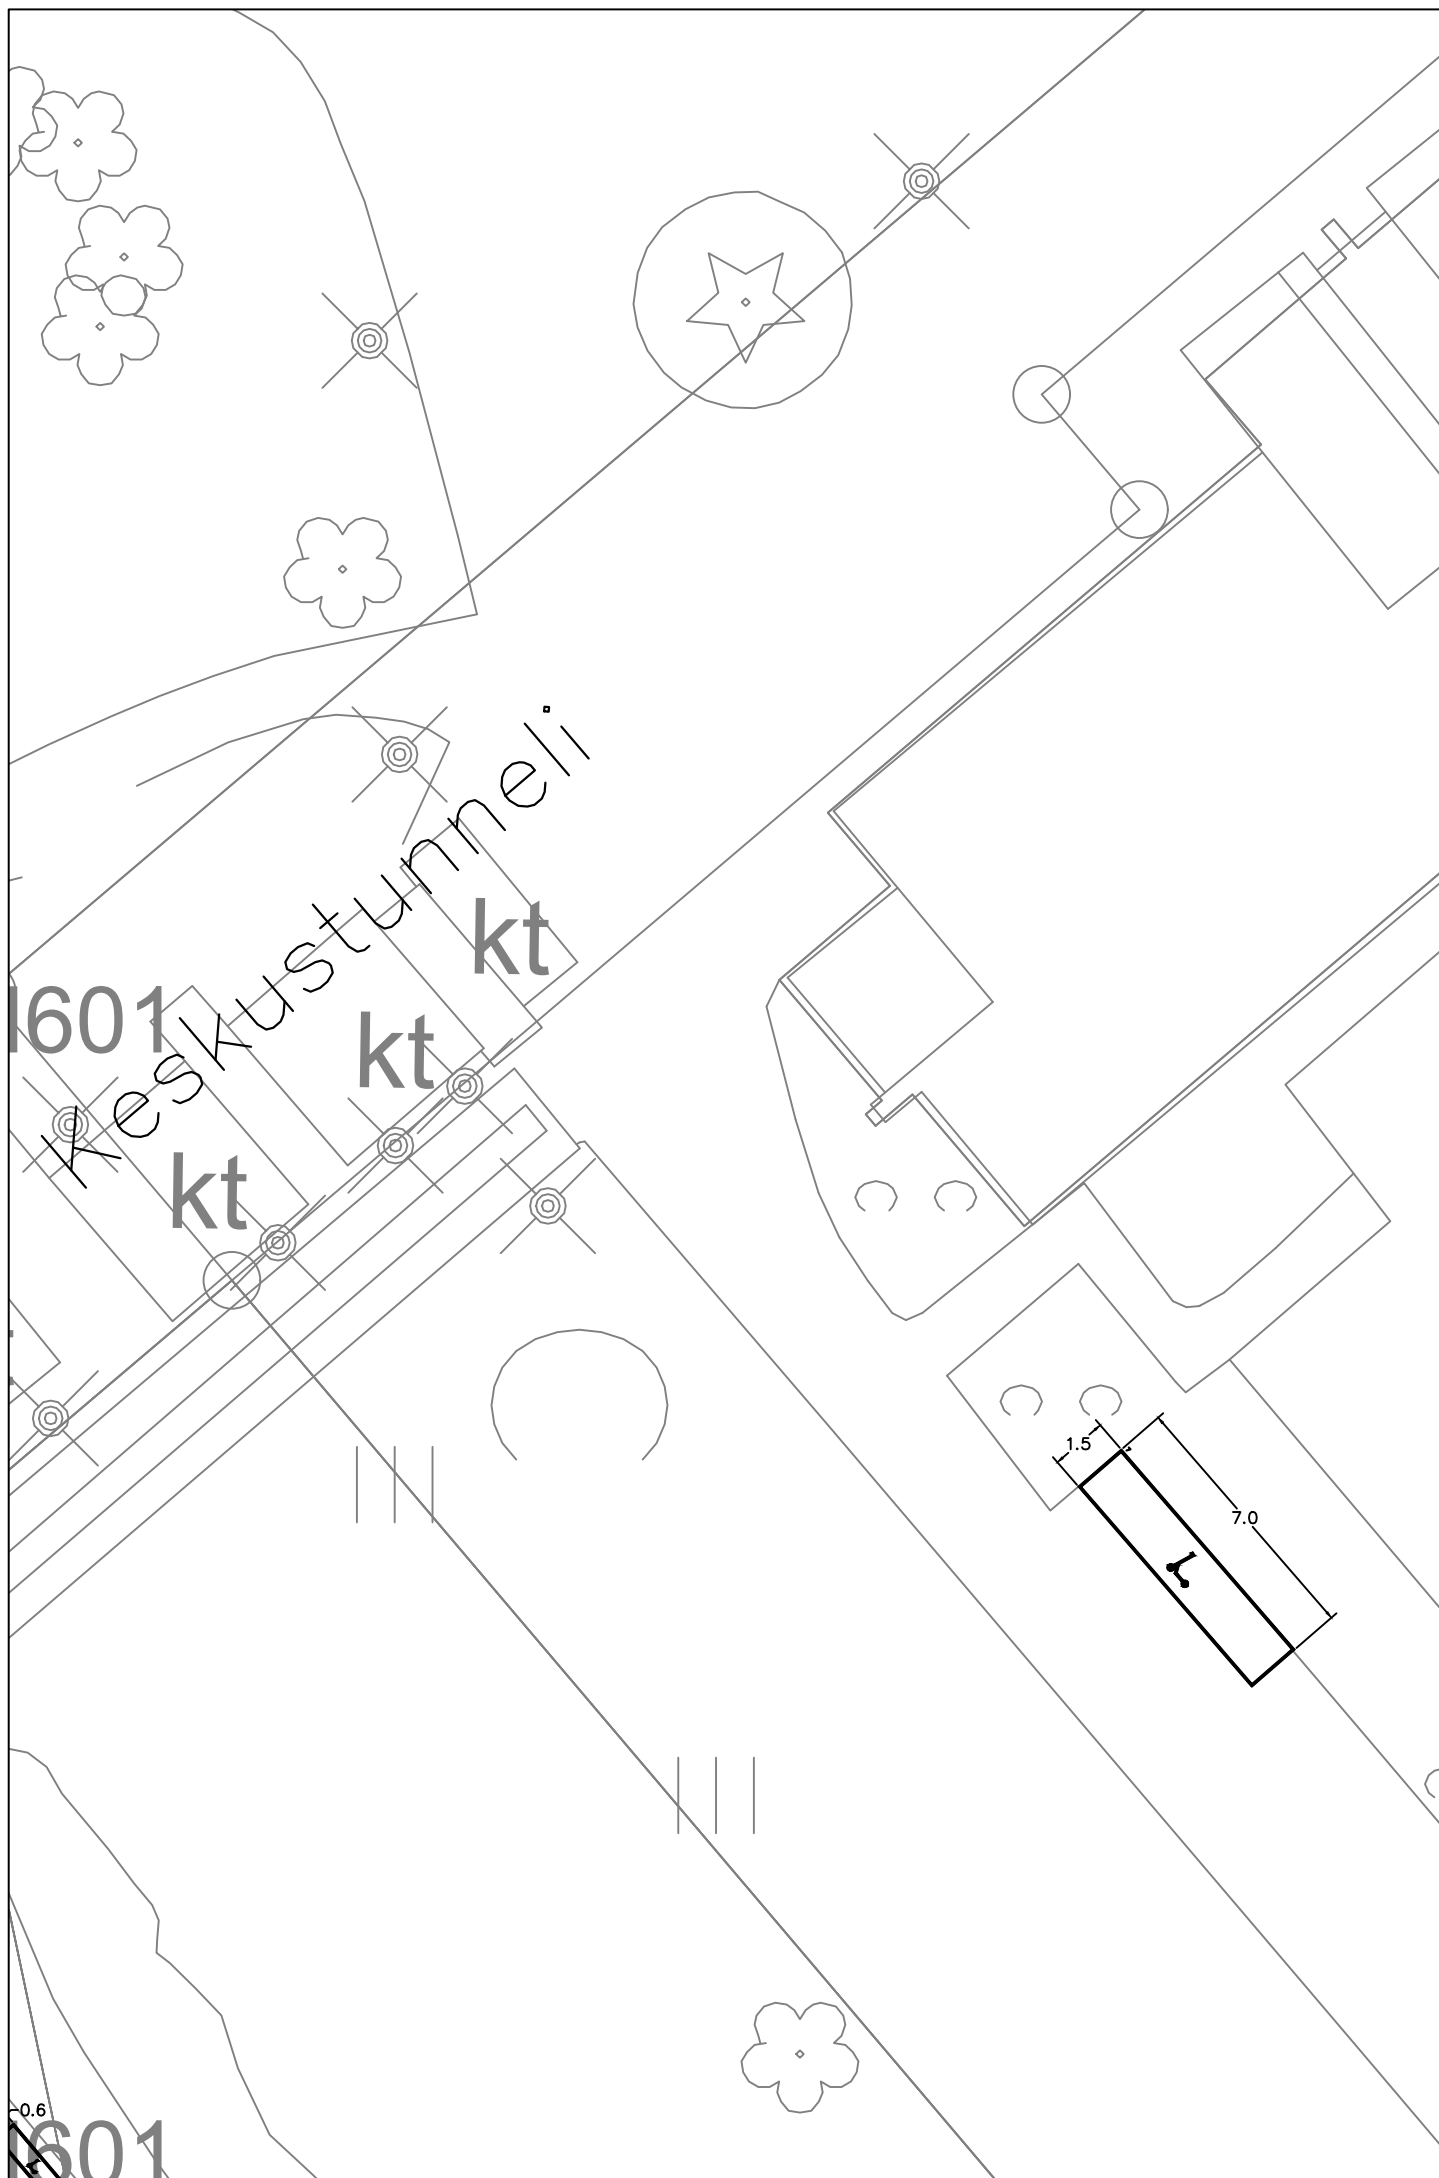

n. 21 paikkaa

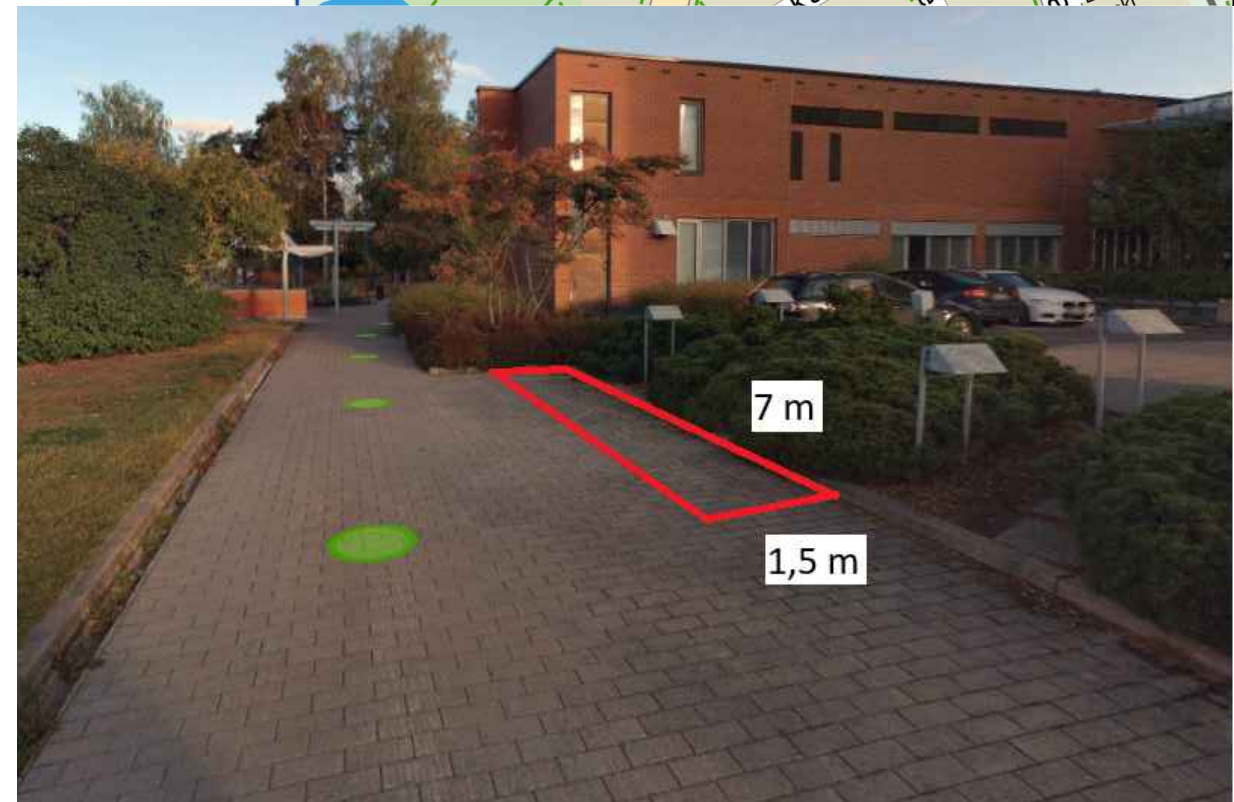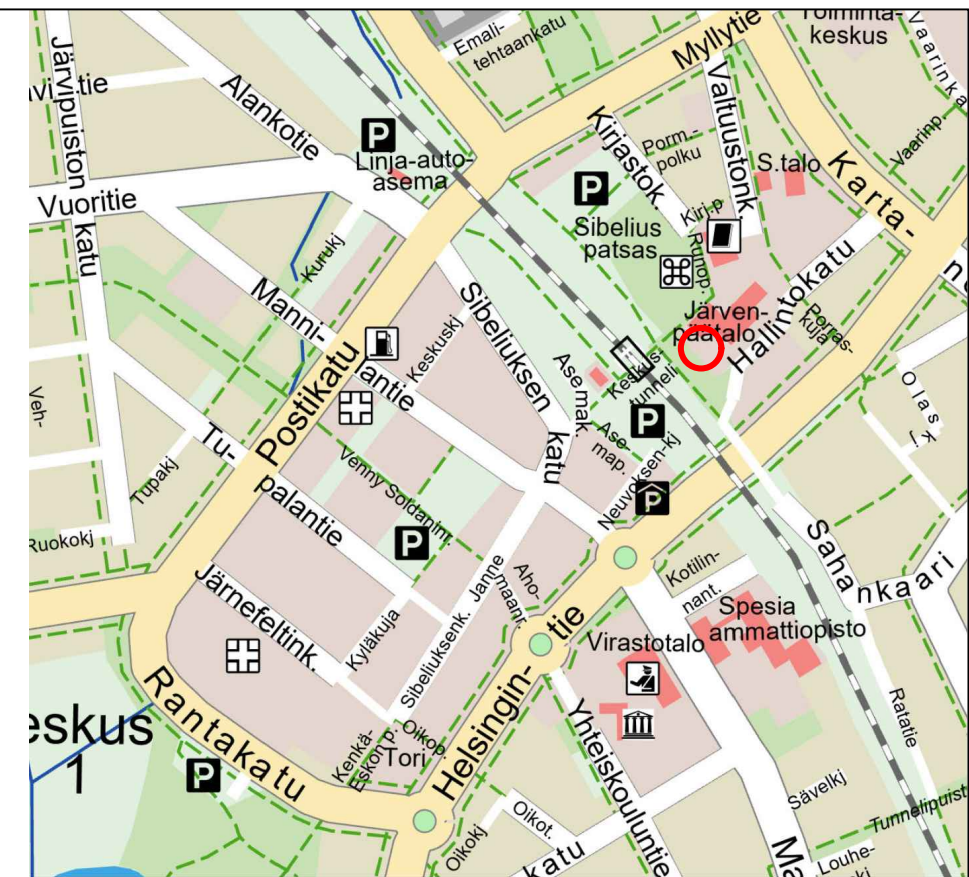

MUUTOS



JÄRVENPÄÄN KAUPUNKI

KAUPUNKIKEHITYS
KAUPUNKISUUNNITTELU
Sibeliuksenkatu 8 04401 Järvenpää puh. (09) 27191

Liikenteenohjaussuunnitelma
Sähköpotkulautojen pysäköintialueet keskustassa
Asema 4

Korkeustaso N 2000 , EUREF-FIN-tasokoordinaatisto ETRS-GK25

PÄIVÄYS 4.3.2026 PIIRT. MKa

SUUNN. Mikko Kaukinen

TARK.

HYV.


MITTAKAAVA 1:200

PIIRUSTUKSEN N:O
2026-004-26



LIITTY PIIR.N:O



n. 9 paikkaa

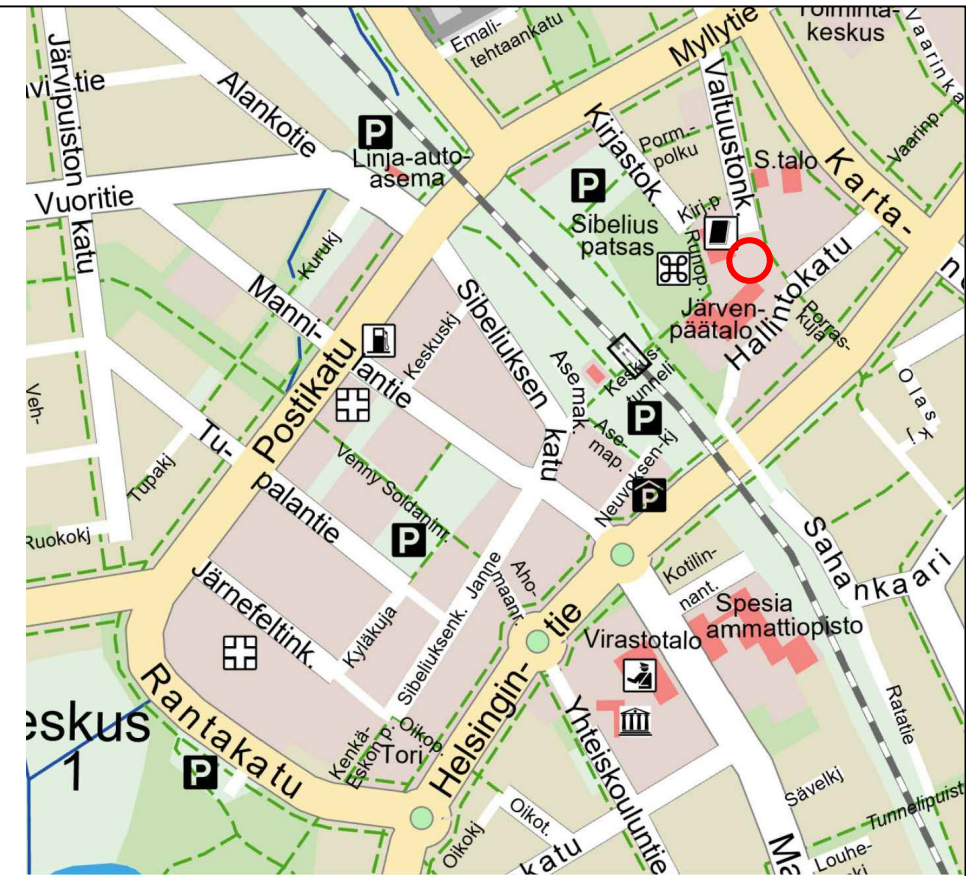


MUUTOS  JÄRVENPÄÄN KAUPUNKI KAUPUNKIKEHITYS KAUPUNKISUUNNITTELU Sibeliuksenkatu 8 04401 Järvenpää puh. (09) 27191		PÄIVÄYS 4.3.2026 SUUNN. Mikko Kaukinen TARK. HYV.	PIIRT. MKa
Liikenteenohjaussuunnitelma Sähköpotkulautojen pysäköintialueet keskustassa Kirjasto		MITTAKAAVA 1:200 PIIRUSTUKSEN N:O 2026-004-27	
Korkeustaso N 2000 , EUREF-FIN-tasokoordinaatisto ETRS-GK25		LIITTY PIIR.N:O	

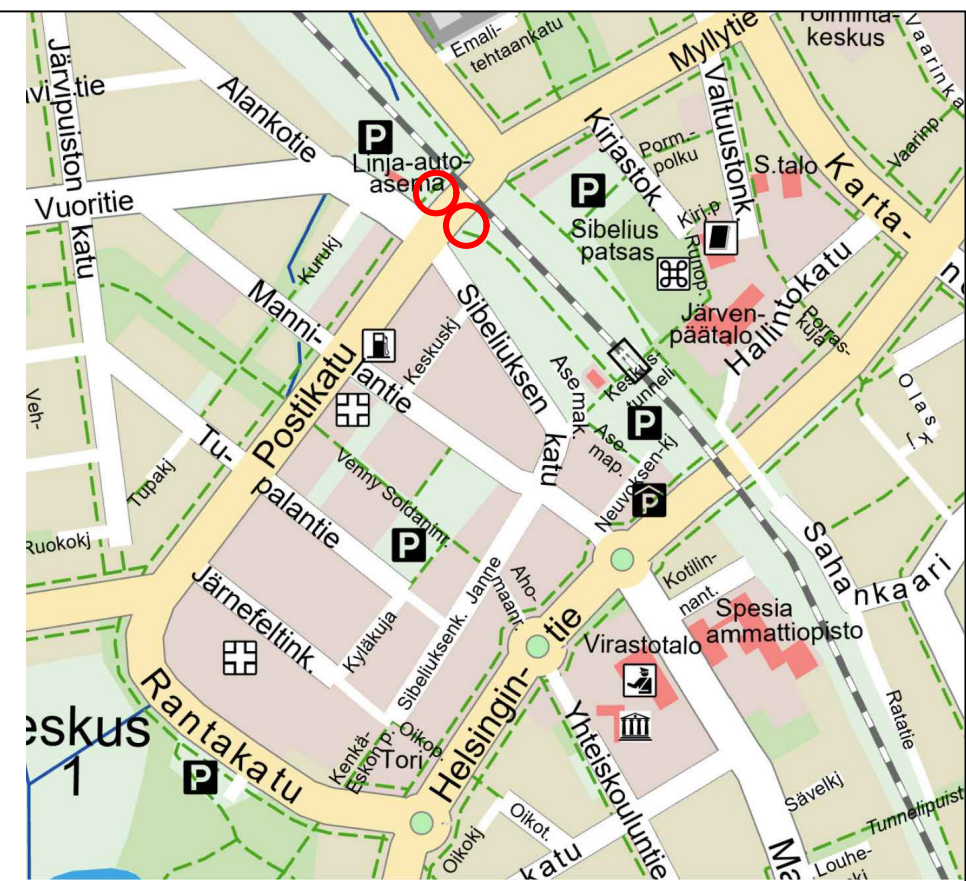
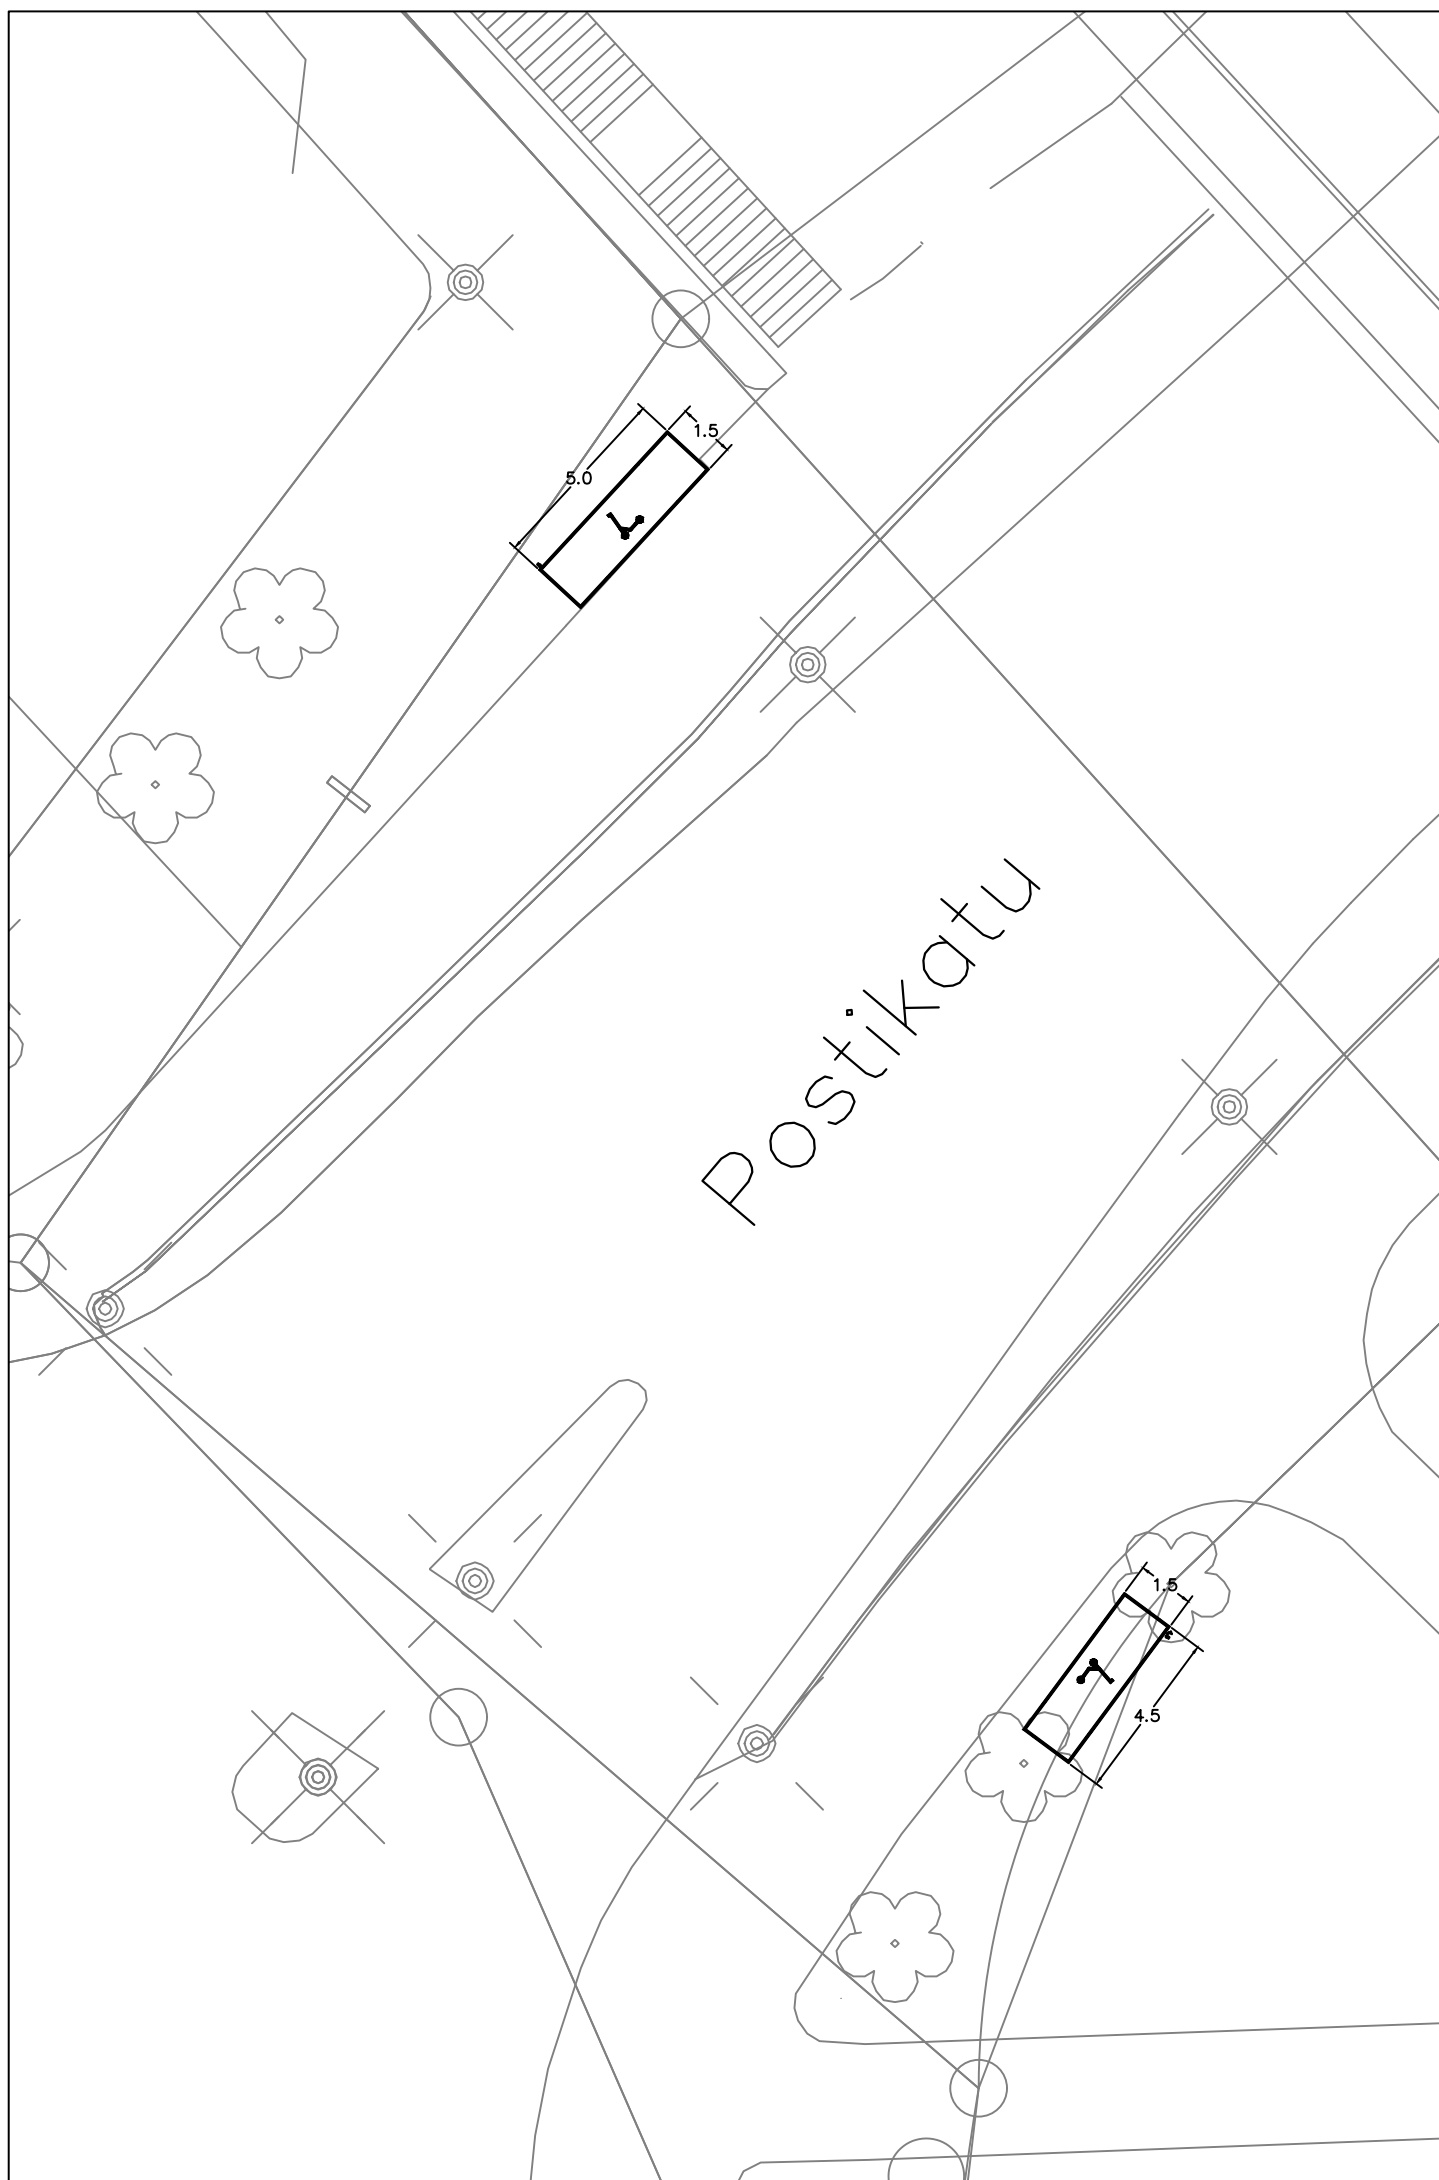


n. 15 paikkaa

n. 13 paikkaa



MUUTOS  JÄRVENPÄÄN KAUPUNKI KAUPUNKIKEHITYS KAUPUNKISUUNNITTELU Sibeliuksenkatu 8 04401 Järvenpää puh. (09) 27191		PÄIVÄYS 4.3.2026 SUUNN. Mikko Kaukinen TARK. HYV.	PIIRT. MKa
Liikenteenohjaussuunnitelma Sähköpotkulautojen pysäköintialueet keskustassa Postikatu		MITTAKAAVA 1:200	PIIRUSTUKSEN N:O 2026-004-28
Korkeustaso N 2000 , EUREF-FIN-tasokoordinaatisto ETRS-GK25		LIITTY PIIR.N:O	

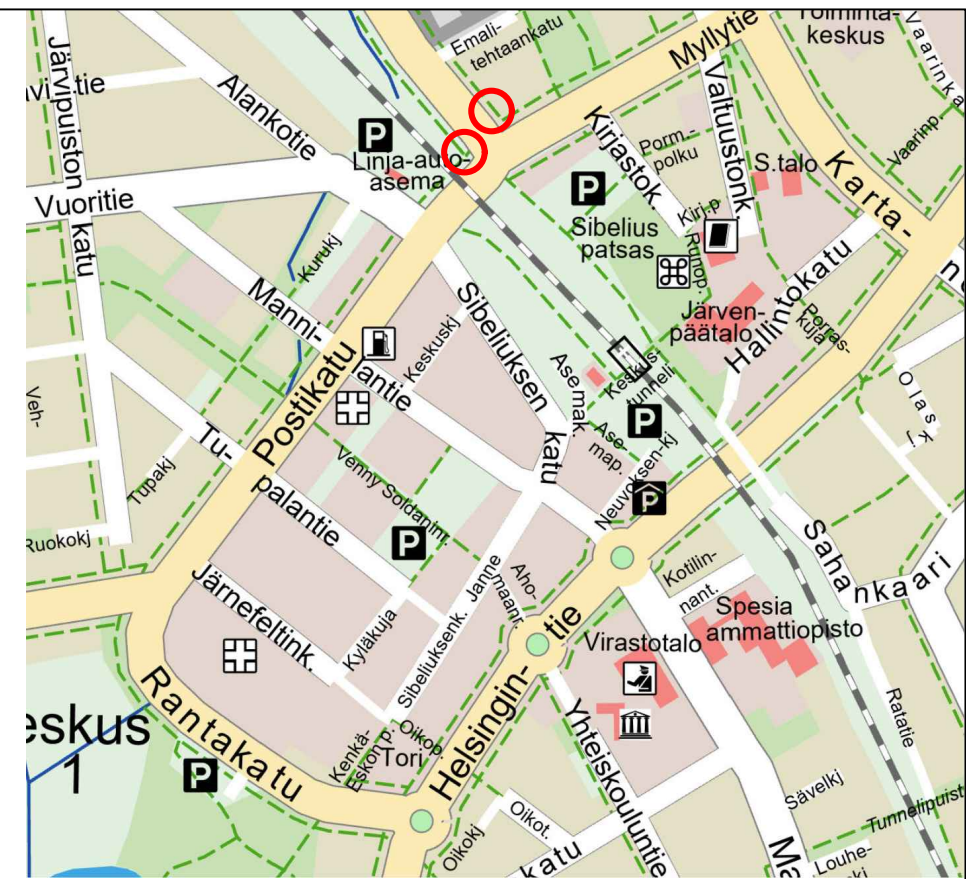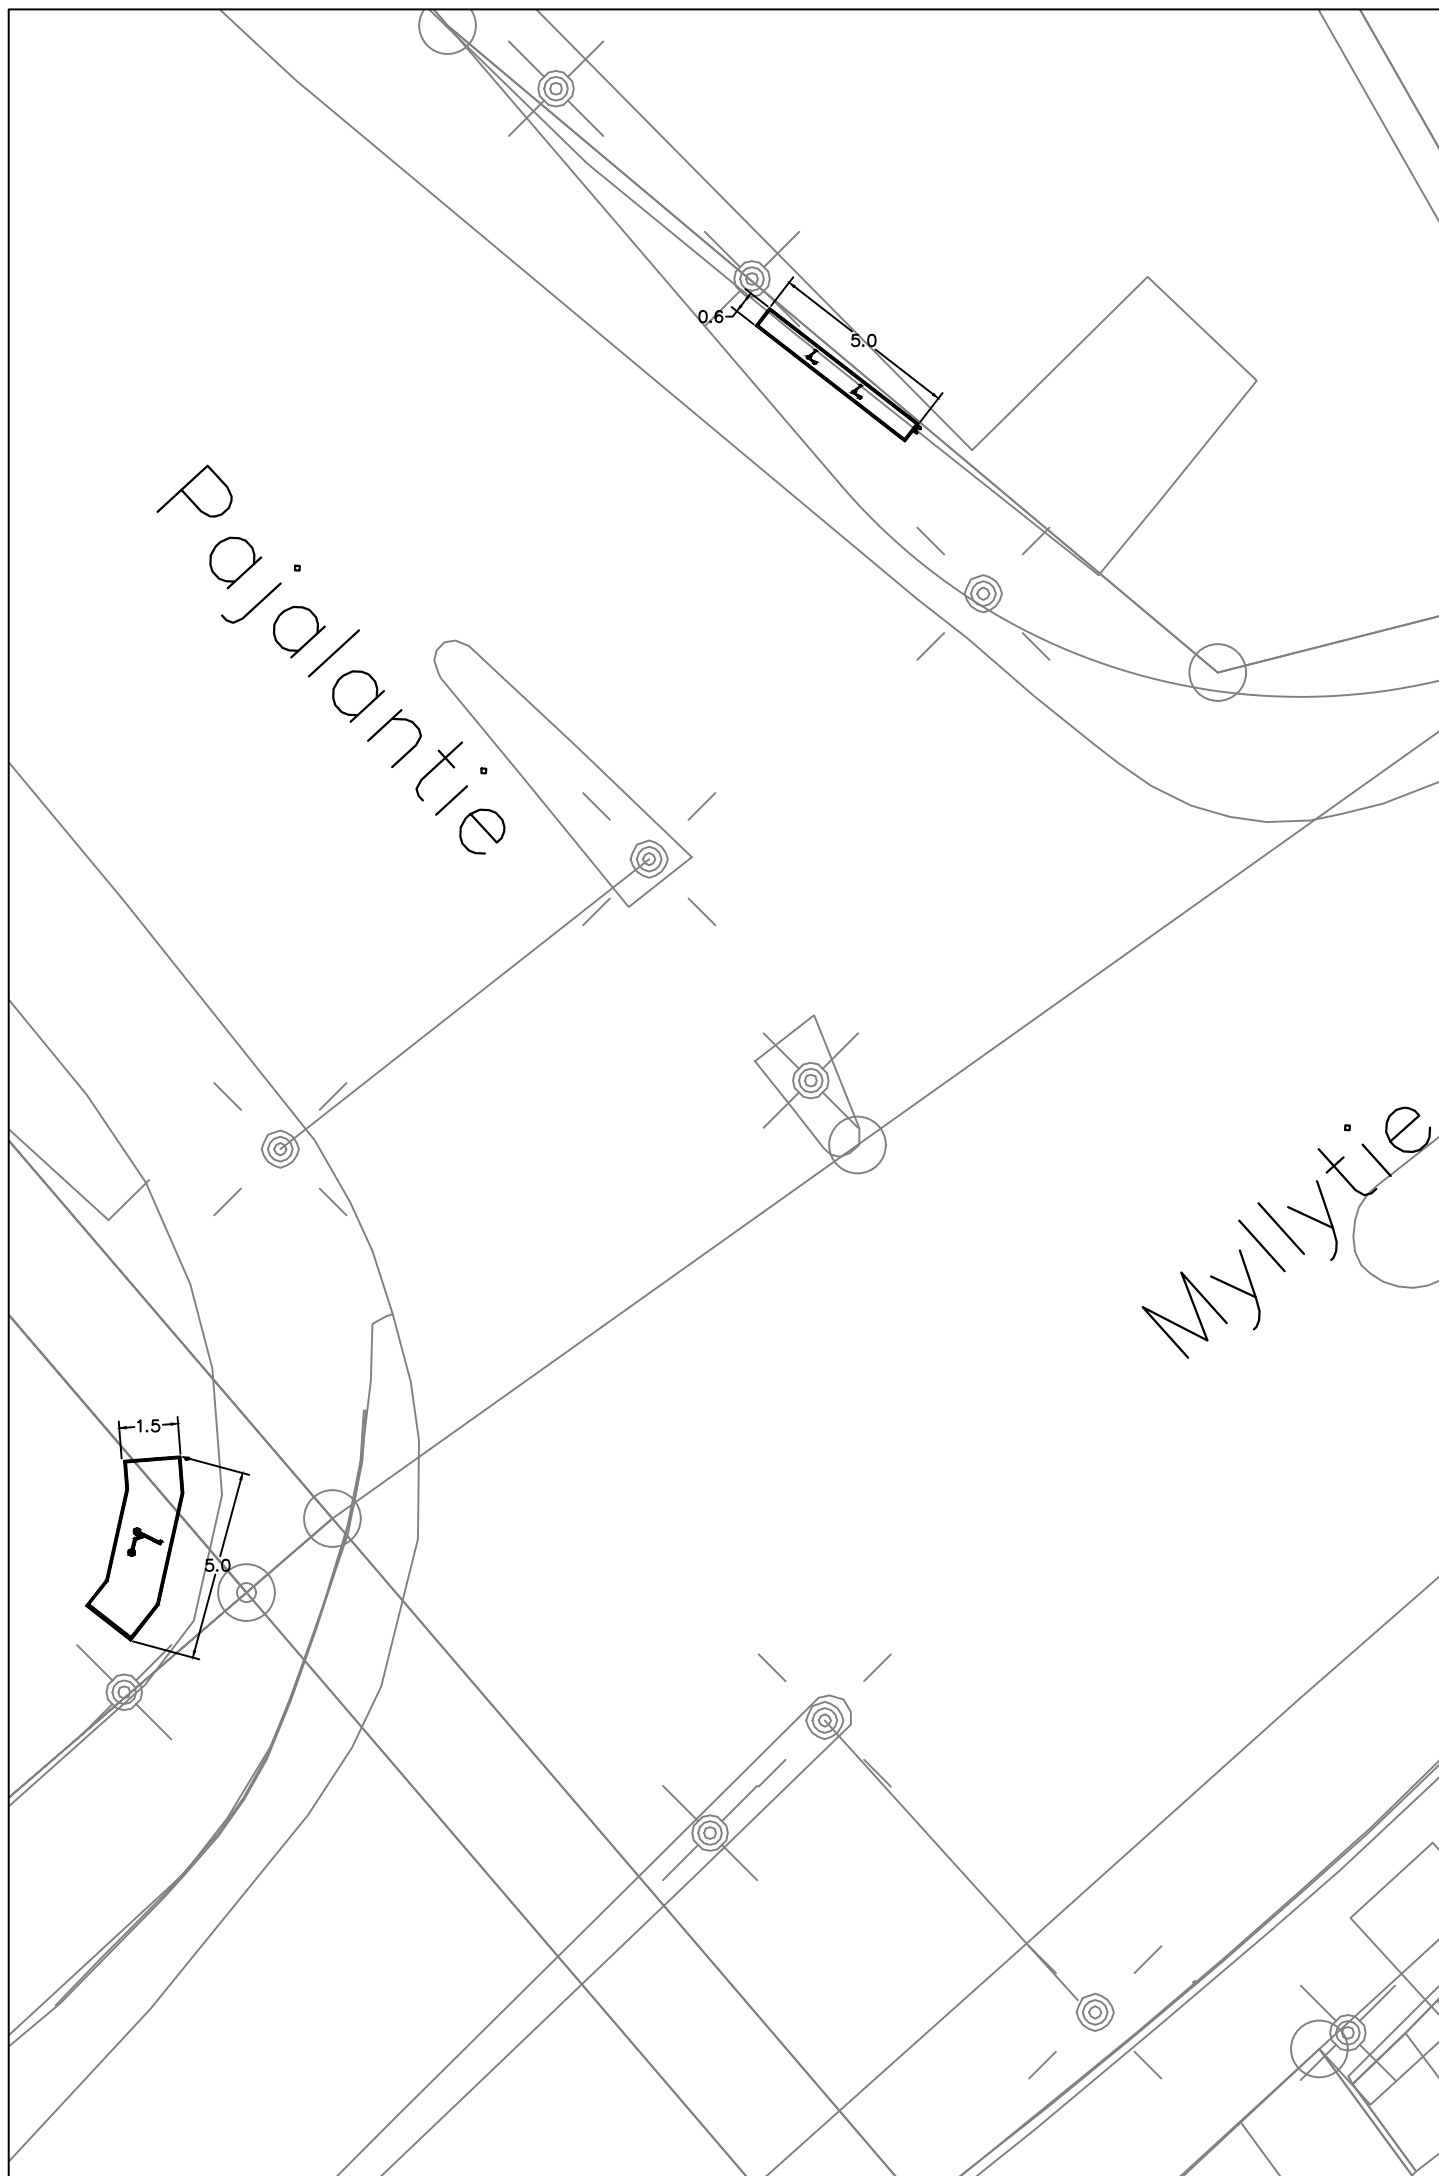


n. 15 paikkaa




n. 4 paikkaa



MUUTOS  JÄRVENPÄÄN KAUPUNKI KAUPUNKIKEHITYS KAUPUNKISUUNNITTELU Sibeliuksenkatu 8 04401 Järvenpää puh. (09) 27191		PÄIVÄYS 4.3.2026 SUUNN. Mikko Kaukinen TARK. HYV.	PIIRT. MKa
Liikenteenohjaussuunnitelma Sähköpotkulautojen pysäköintialueet keskustassa Pajalantie		MITTAKAAVA 1:200	
		PIIRUSTUKSEN N:O 2026-004-29	
Korkeustaso N 2000 , EUREF-FIN-tasokoordinaatisto ETRS-GK25		LIITTY PIIR.N:O	

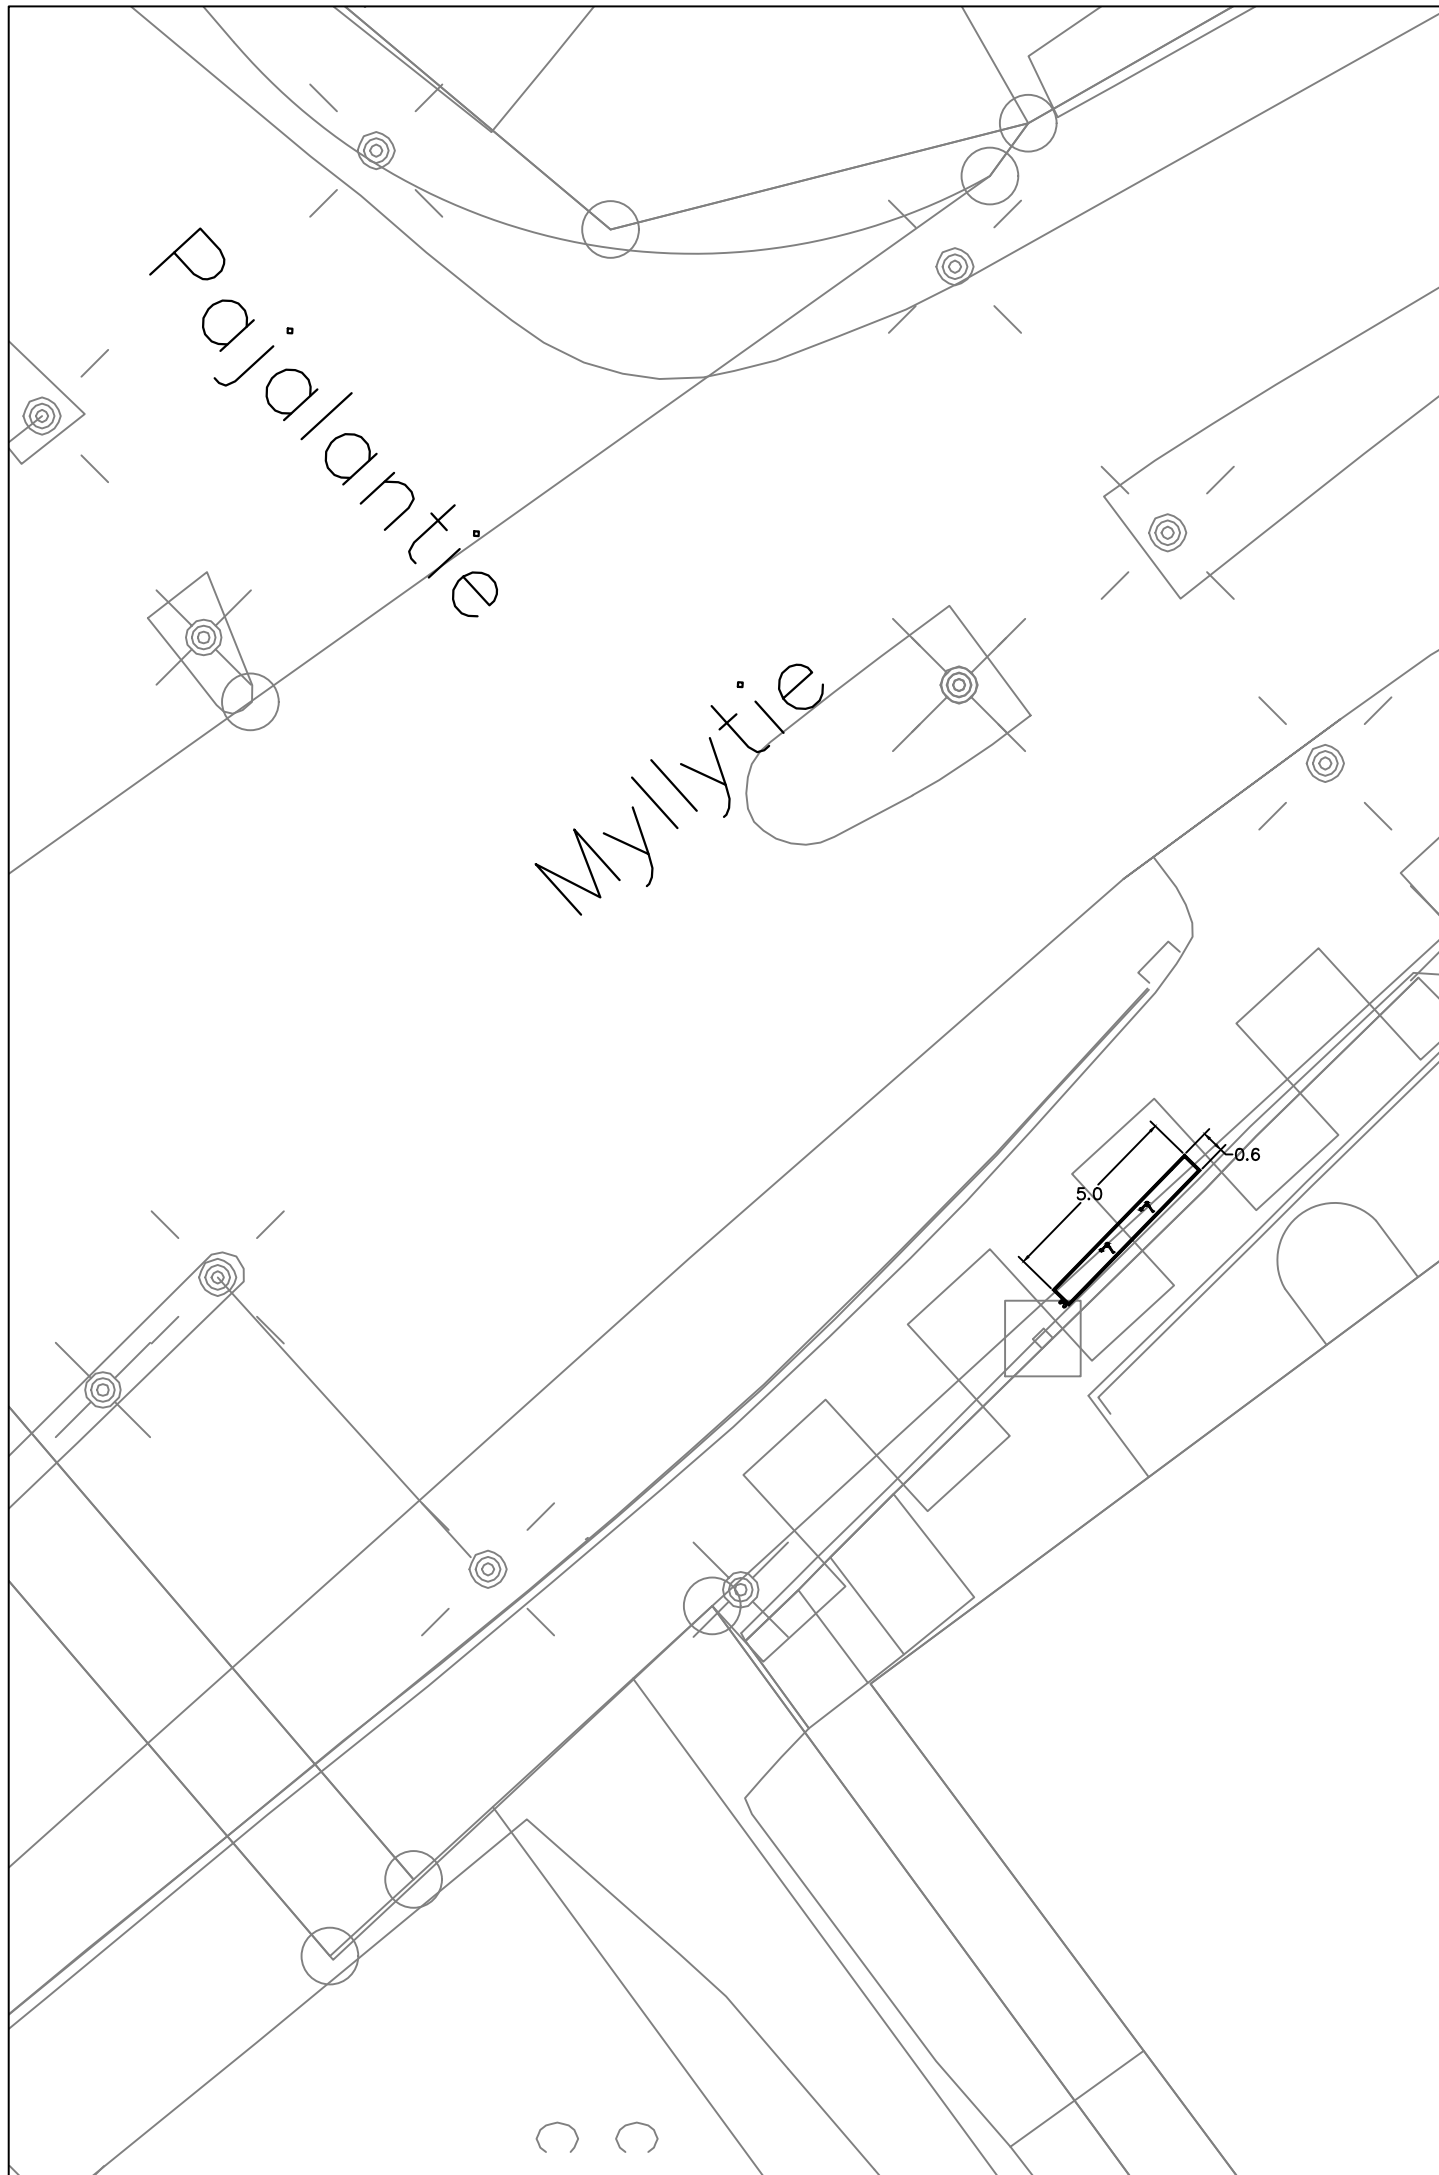

n. 4 paikkaa

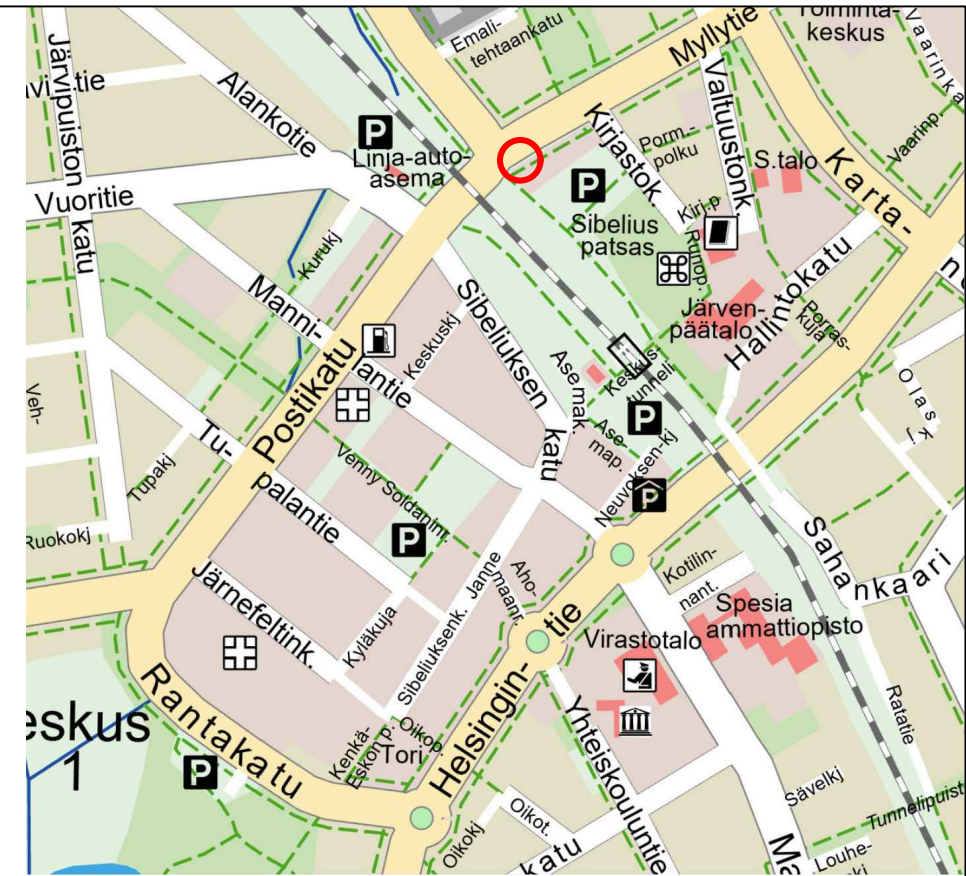

MUUTOS



JÄRVENPÄÄN KAUPUNKI

KAUPUNKIKEHITYS
KAUPUNKISUUNNITTELU

Sibeliuksenkatu 8 04401 Järvenpää puh. (09) 27191

*Liikenteenohjaussuunnitelma
Sähköpotkulautojen pysäköintialueet keskustassa
Myllytie*

Korkeustaso N 2000 , EUREF-FIN-tasokoordinaatisto ETRS-GK25

PÄIVÄYS 4.3.2026 PIIRT. MKa

SUUNN. Mikko Kaukinen

TARK.

HYV.

MITTAKAAVA 1:200

PIIRUSTUKSEN N:O
2026-004-30

LIITYY PIIR.N:O