


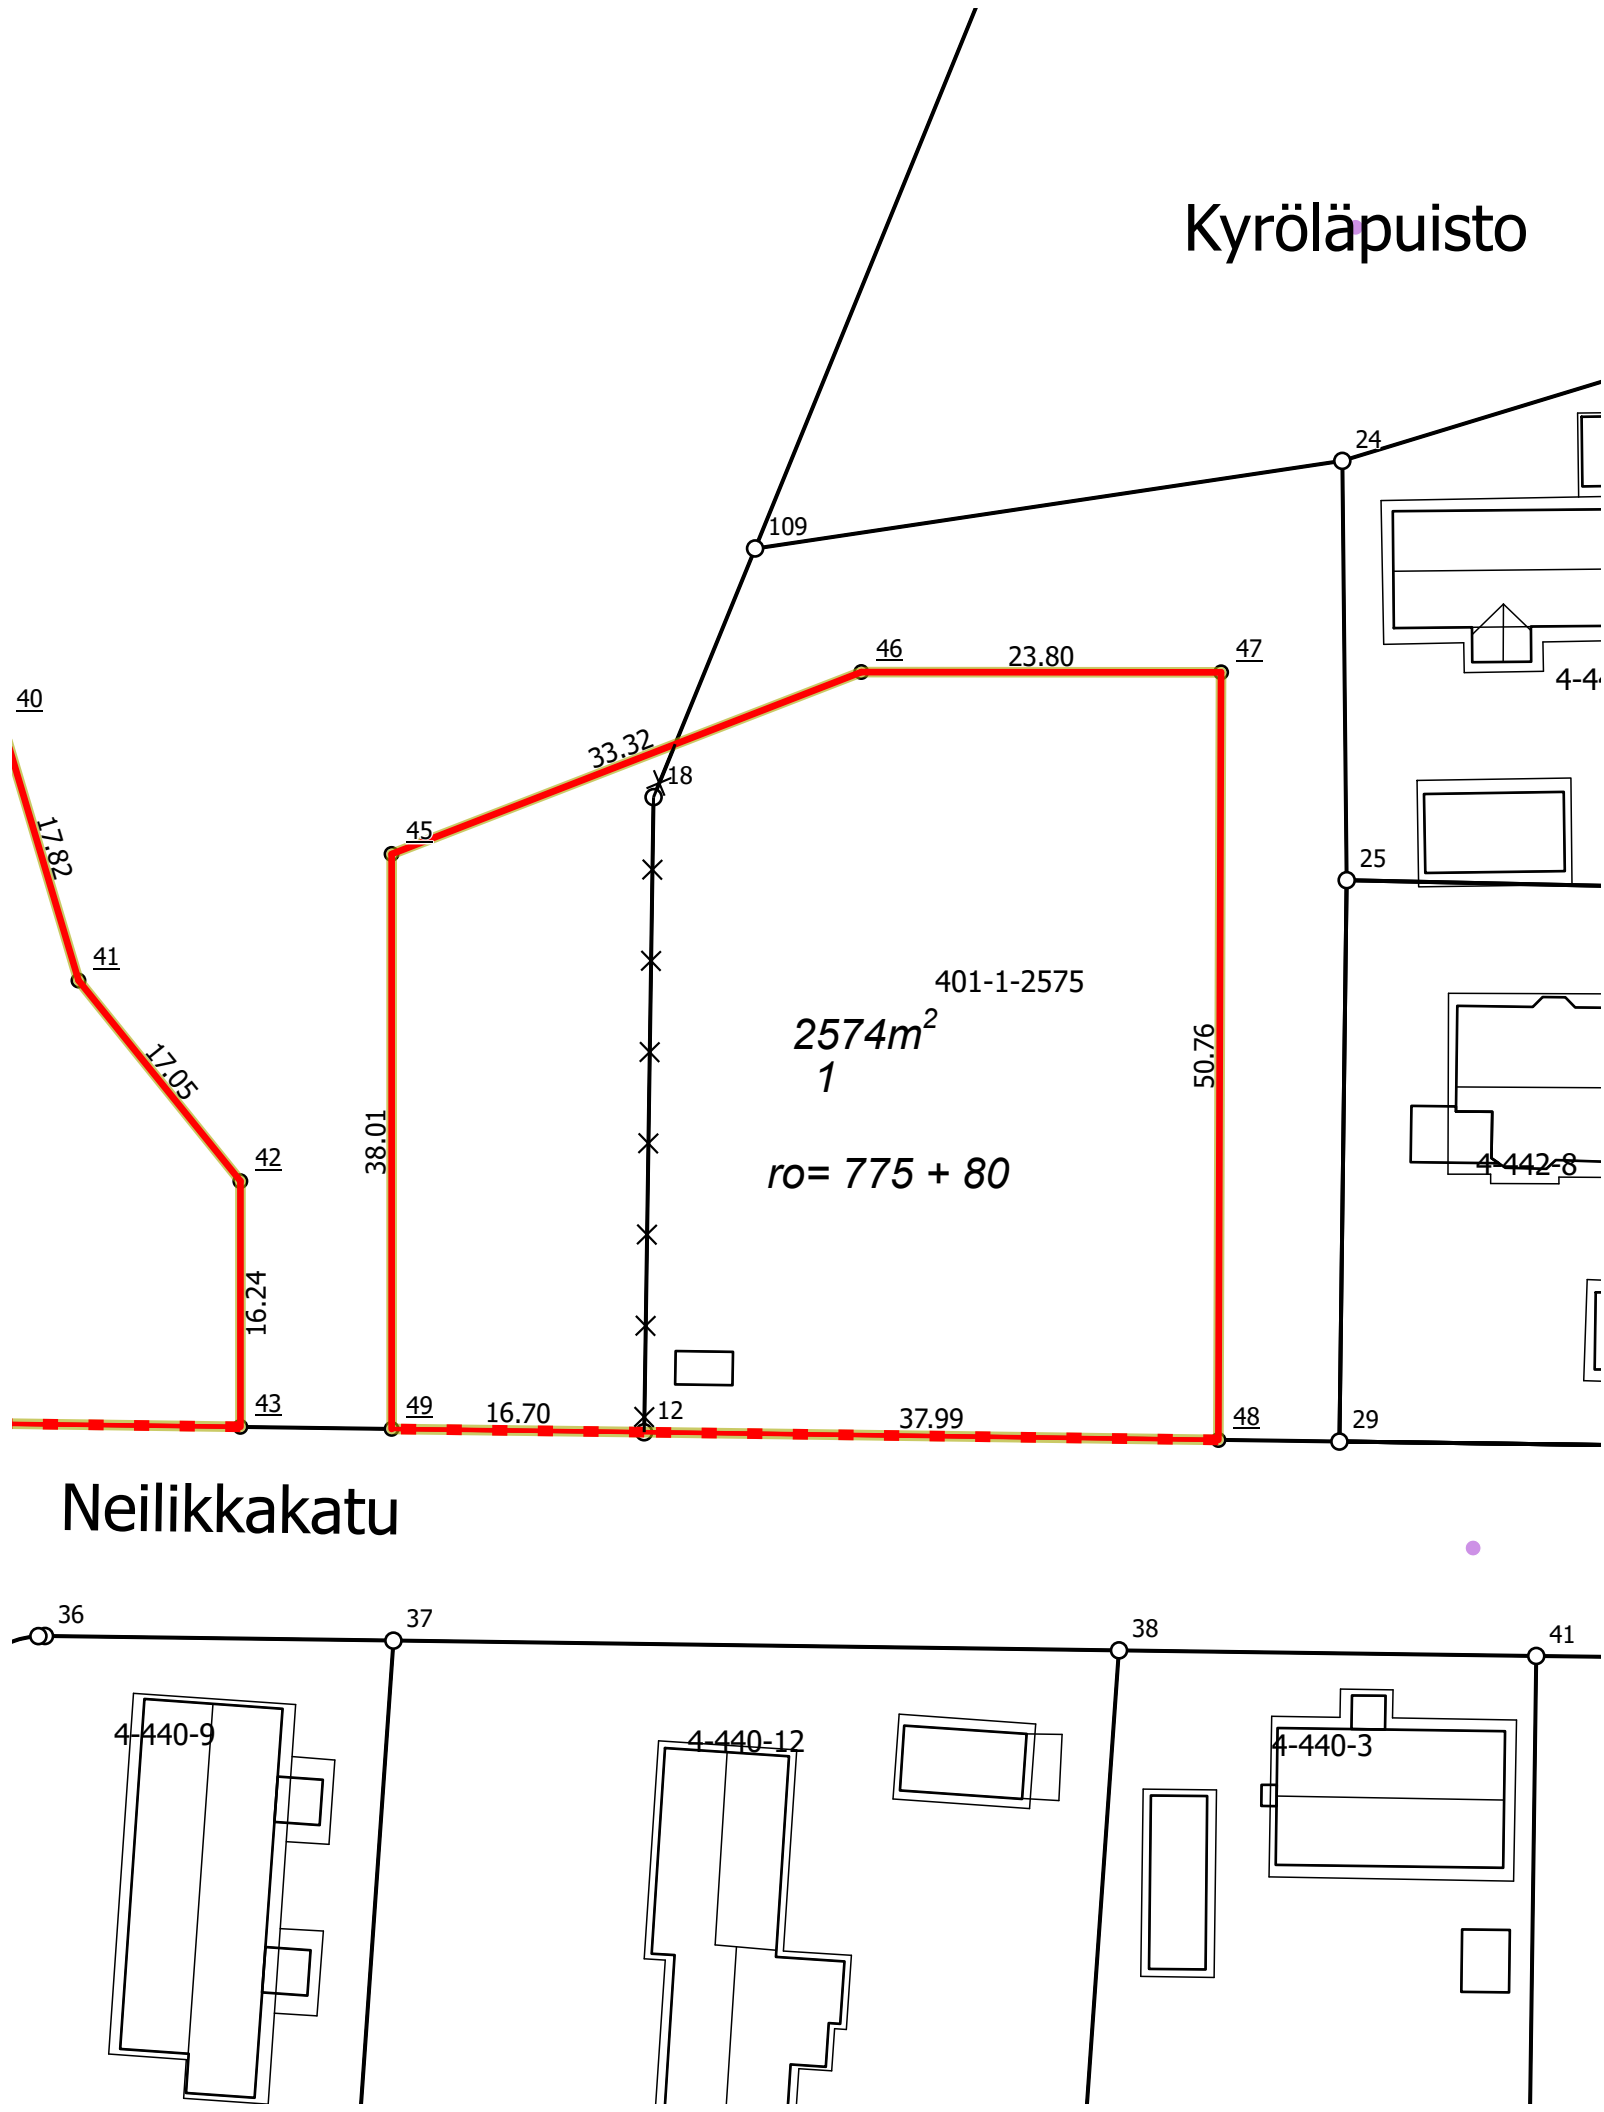

Kaupunginosa	4 Kyrölä
Kortteli	456
Tontit	1
Vanhat tontit	3
Asemakaava	040021 / 13.11.2025
Edellinen tonttijako	439/3 / 19.01.1988
Tonttijaon laatinut 23.3.2026	Ville Vistbacka
Maanmittausinsinööri hyväksynyt	Ville Vistbacka

TONTTIEN MUODOSTUMINEN

Tontti	Pinta-ala m2	Kiinteisto / määräala	Osat m2
1	2574	186-4-439-3	707
-	-	186-401-1-2575	1867

KOORDINAATTILUETTELO / Koordinaattijärjestelmä ETRS-GK25

Piste	I-koordinaatti	P-koordinaatti
12	25506019,667	6705190,588
45	25506002,964	6705228,826
46	25506034,032	6705240,854
47	25506057,833	6705240,834
48	25506057,658	6705190,075
49	25506002,964	6705190,811