Kittiläntie

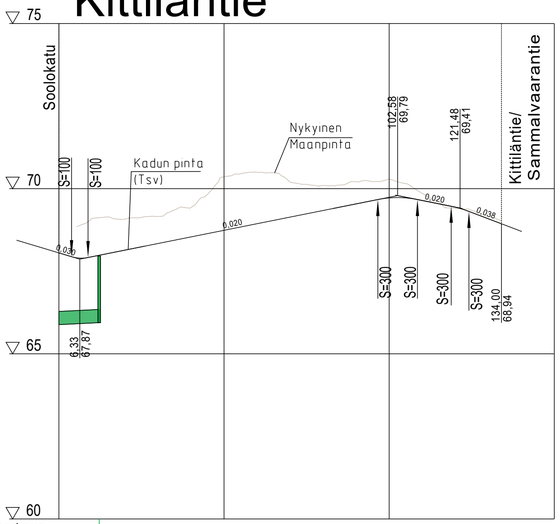

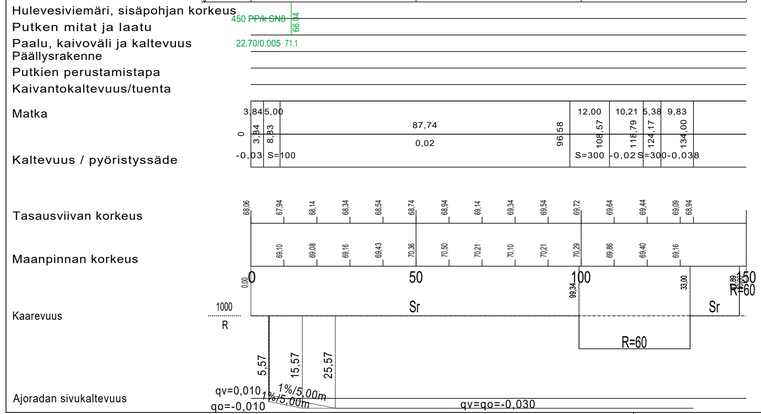

Kittiläntie
Tyyppipoikkileikkaus 1:100 plv.0-59
PL 40

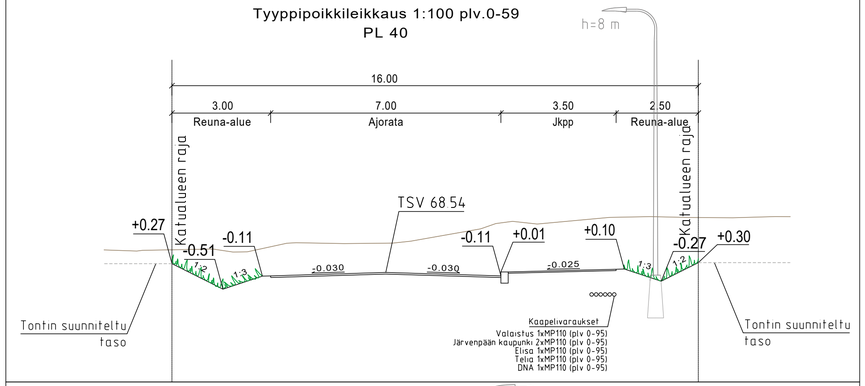

Kittiläntie
Tyyppipoikkileikkaus 1:100 plv.59-107
PL 80

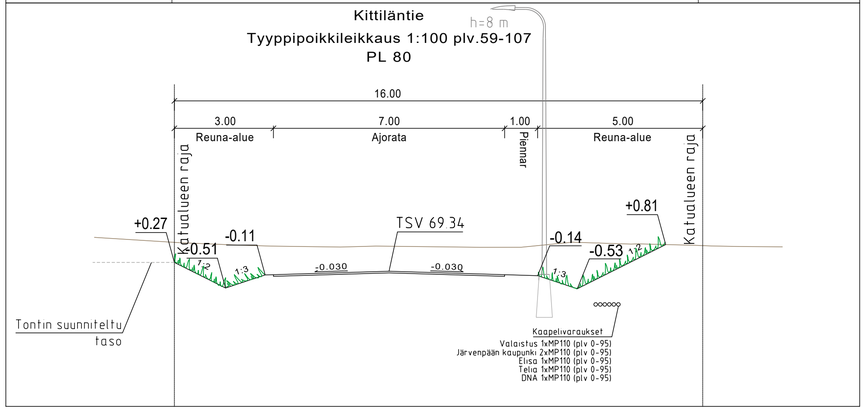

JÄRVENPÄÄN KAUPUNKI
KAUPUNKITEKNIIKKA
SUUNNITTELUPALVELUT

	PÄIVÄYS	PIIRT.
SUUNN.		
TARK.		
HYV.		

KITTILÄNTIE
KATUSUUNNITELMA

PITUUSLEIKKAUS TYYPPIPOIKKILEIKKAUS

MITTAKAAVA 1:1000/1:100
1:100

PIIRUSTUKSEN N:O 6020-220-6

Korkeustaso N2000, EUREF-FIN-tasokoordinaatisto ETRS-GK25

LIITTYY PIIR.N:O

SWECO

Sweco Finland Oy
Ilmalanportti 2, 00240 Helsinki, Suomi

	PÄIVÄYS	PIIRT.
SUUNN.	29.9.2023	M.SUHONEN
TARK.		M.SÖDERHOLM